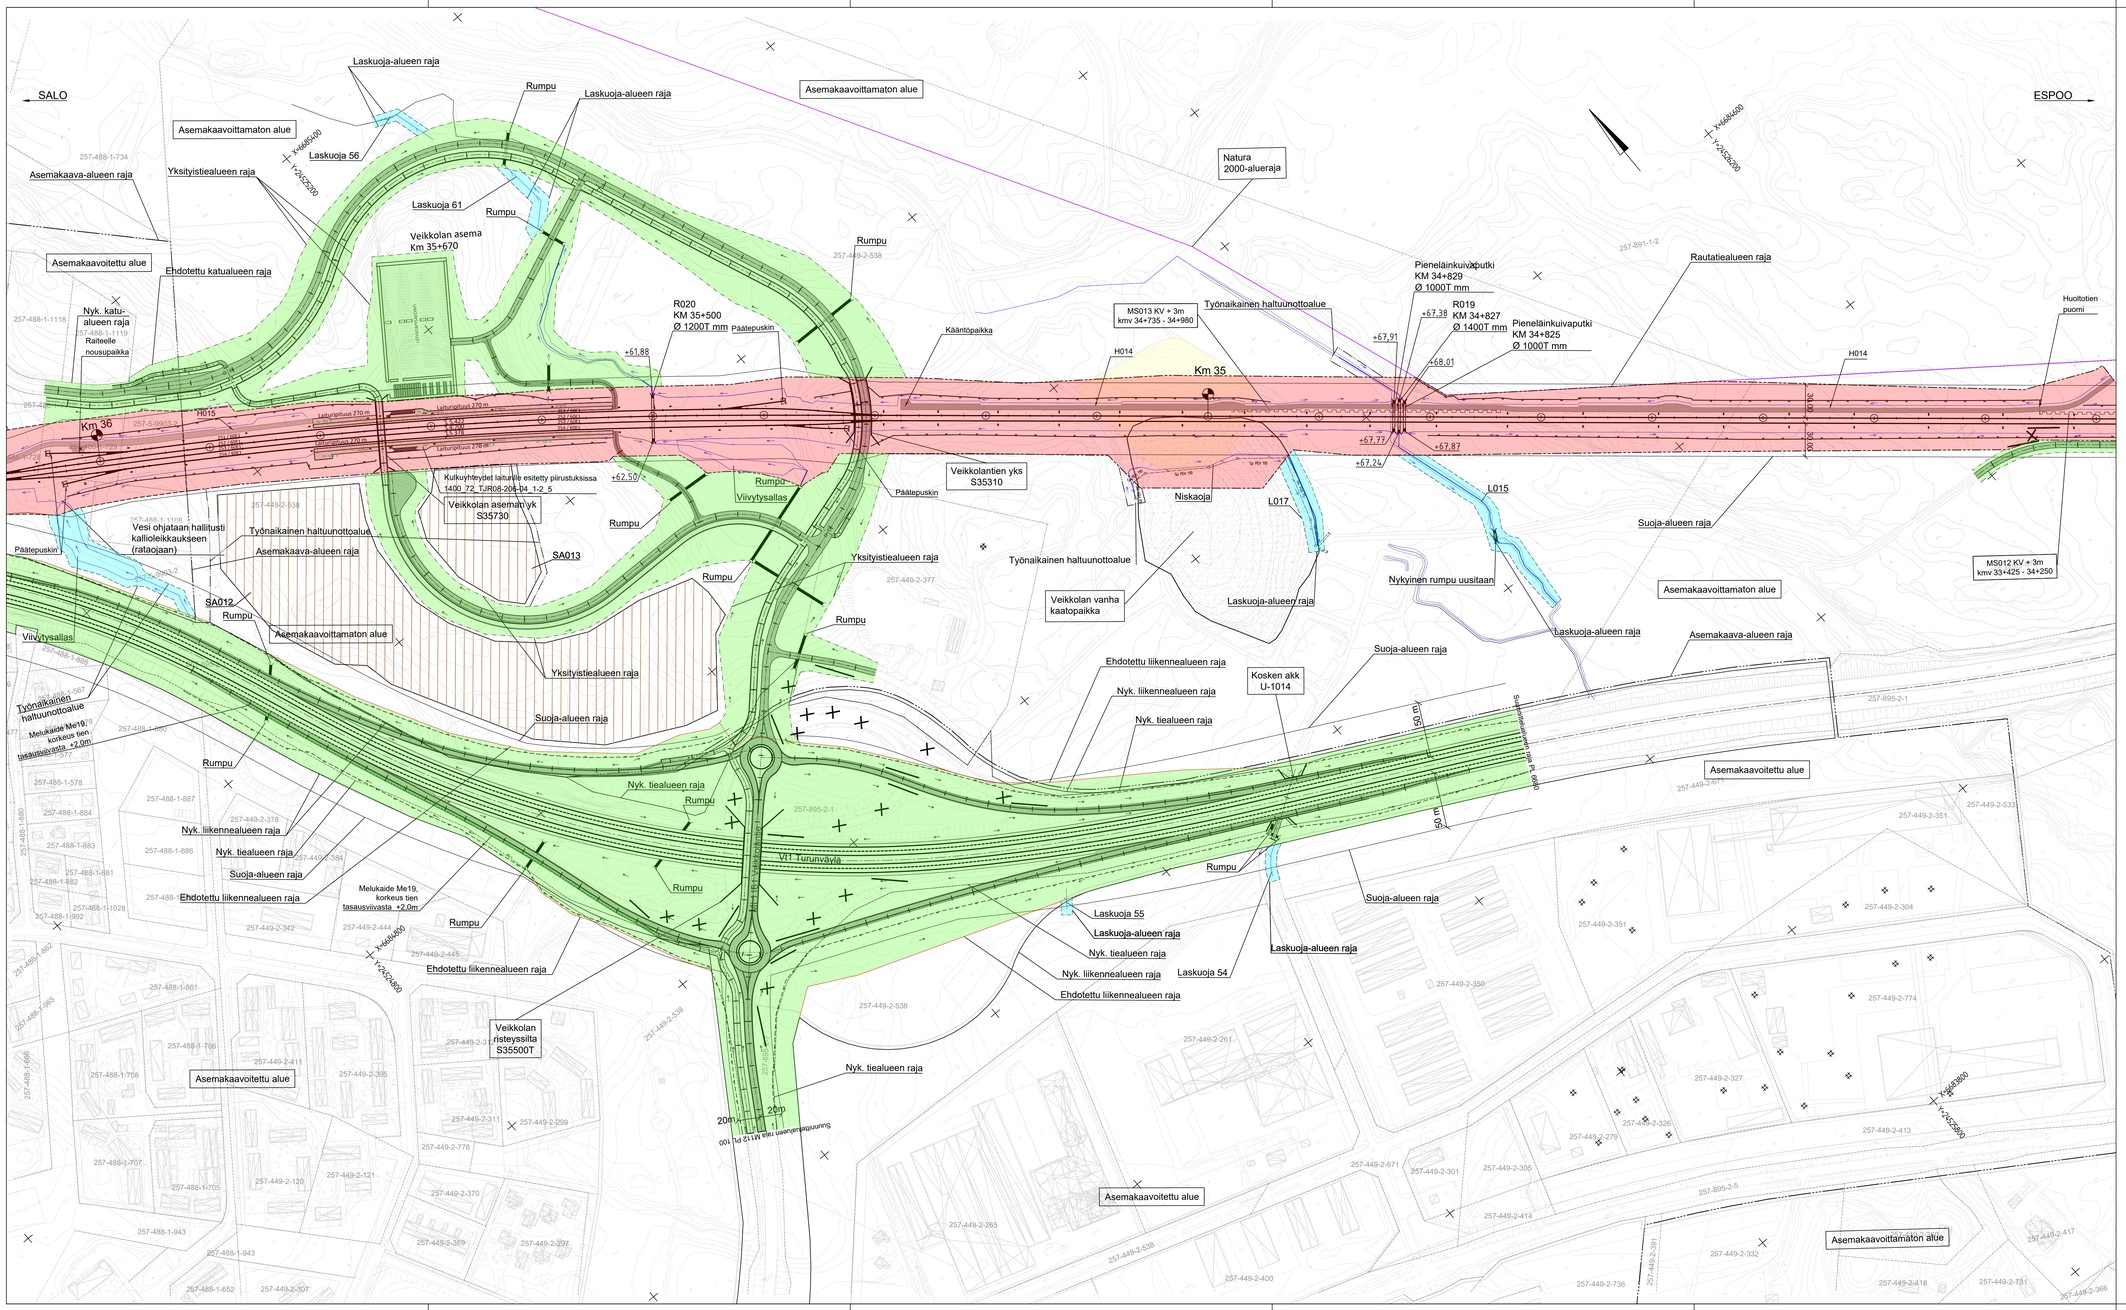

Euroopan unionin
osarahoittama

Tilaaja: LÄNSIRATA			Hanke tai rataosa: LÄNSIRATA (ent. Turun tunnin juna)
			Suunnitteluvaihe: Ratasuunnitelma
Toimittaja: SWECO			Perustuksen sisältö: Suunnitelmakartta, Korostetut alueerajat, Espoo - Lohja, Hista - Lohja kmv 30+900 - 56+700
Piirt.	1.12.2023	V. Lindén	
Suunn.	1.12.2023	K. Kaaresoja	
Tark.	1.12.2023	E. Salminen	
Hyv.	1.12.2023	M. Lagerström	
Ulkoinen tarkastaja (Espoo-Lohja): WELADO			
Tark.	1.12.2023	J. Takkinen	
Hyv.	1.12.2023	A. Salokangas / TTJ	Koonnitus
Toimittaja (Hista-Lohja): WELADO DESIGN			Mittakaava: 1:2000
			Koordinaatti- ja korkeusjärjestelmä: GK24/N2000
			Rataosan nro
Piirt.	30.10.2024	M. Vihtonen	KM+M: 34+200 - 36+080
Tark.	30.10.2024	E. Ahlqvist / Welado	Paikka: 1400 · Laji: 72 · Numero: TJR08-206-01 · Muut.: - · Lehti: 4 · Lehtiä: 19
Hyv.	30.10.2024	T. Latva / Länsirata	