

Espoo


Hannuksenpuisto

Asemakaavan muutos

31. kaupunginosa, Kaitaa
Katualue

MUUTETAAN ASEMAKAAVOJA:
Aluenro 441100
Aluenro 441600

Mittakaava 1:1000

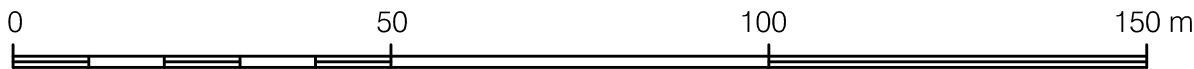

ASEMAKAAVAMERKINTÖJÄ
JA -MÄÄRÄYKSIÄ:

- 3 metriä kaava-alueen rajan ulkopuolella oleva viiva.
- Risti merkinnän päällä osoittaa merkinnän poistamista.
- 31 Kaupunginosan numero.
- KAI Kaupunginosan nimi.
- HANNUKSEN Kadun nimi.
- Katu.
- Jalankululle ja polkupyöräilylle varattu katu/tie.

Esbo

Hannusparken

Detaljplaneändring

Stadsdel 31, Kaitans
Gatuområde


DETALJPLANERNA ÄNDRAS:
Områdesnr 441100
Områdesnr 441600

Skala 1:1000


DETALJPLANE BETECKNINGAR
OCH -BESTÄMMELSER:

- Linje 3 m utanför planområdets gräns.
- Kryss på beteckning anger att beteckningen slopas.
- Stadsdelsnummer.
- Namn på stadsdel.
- Namn på gata.
- Gata.
- Gata/väg reserverad för gång- och cykeltrafik.

	Ksl		6.-20.10.2025
	Nähtävillä MRA 27 §		
la	Ksj (Kaavaehdotus)	Torsti Hokkanen	22.9.2025
	Kuultu kirjeellä MRA 30 §		4.6.2025
1131/2025	Ksj (OAS)	Torsti Hokkanen	26.5.2025
	Espoon kaupunkisuunnittelukeskus Esbo stadsplaneringscentral	Alue 441601	Piir.nro 7558
	Asemakaavayksikkö Detaljplaneenheten	Mittakaava 1:1000	Asianumero 1131/10.02.03/2025
Hannuksenpuisto		Piirtäjä ATo	Päiväys 22.9.2025
Asemakaavan muutos		Suunnittelija PSa	Arkistotunnus 10 02
Tasokoordinaattijärjestelmä plankoordinaatsystem ETRS-GK25FIN, korkeusjärjestelmä höjdsystem N2000			

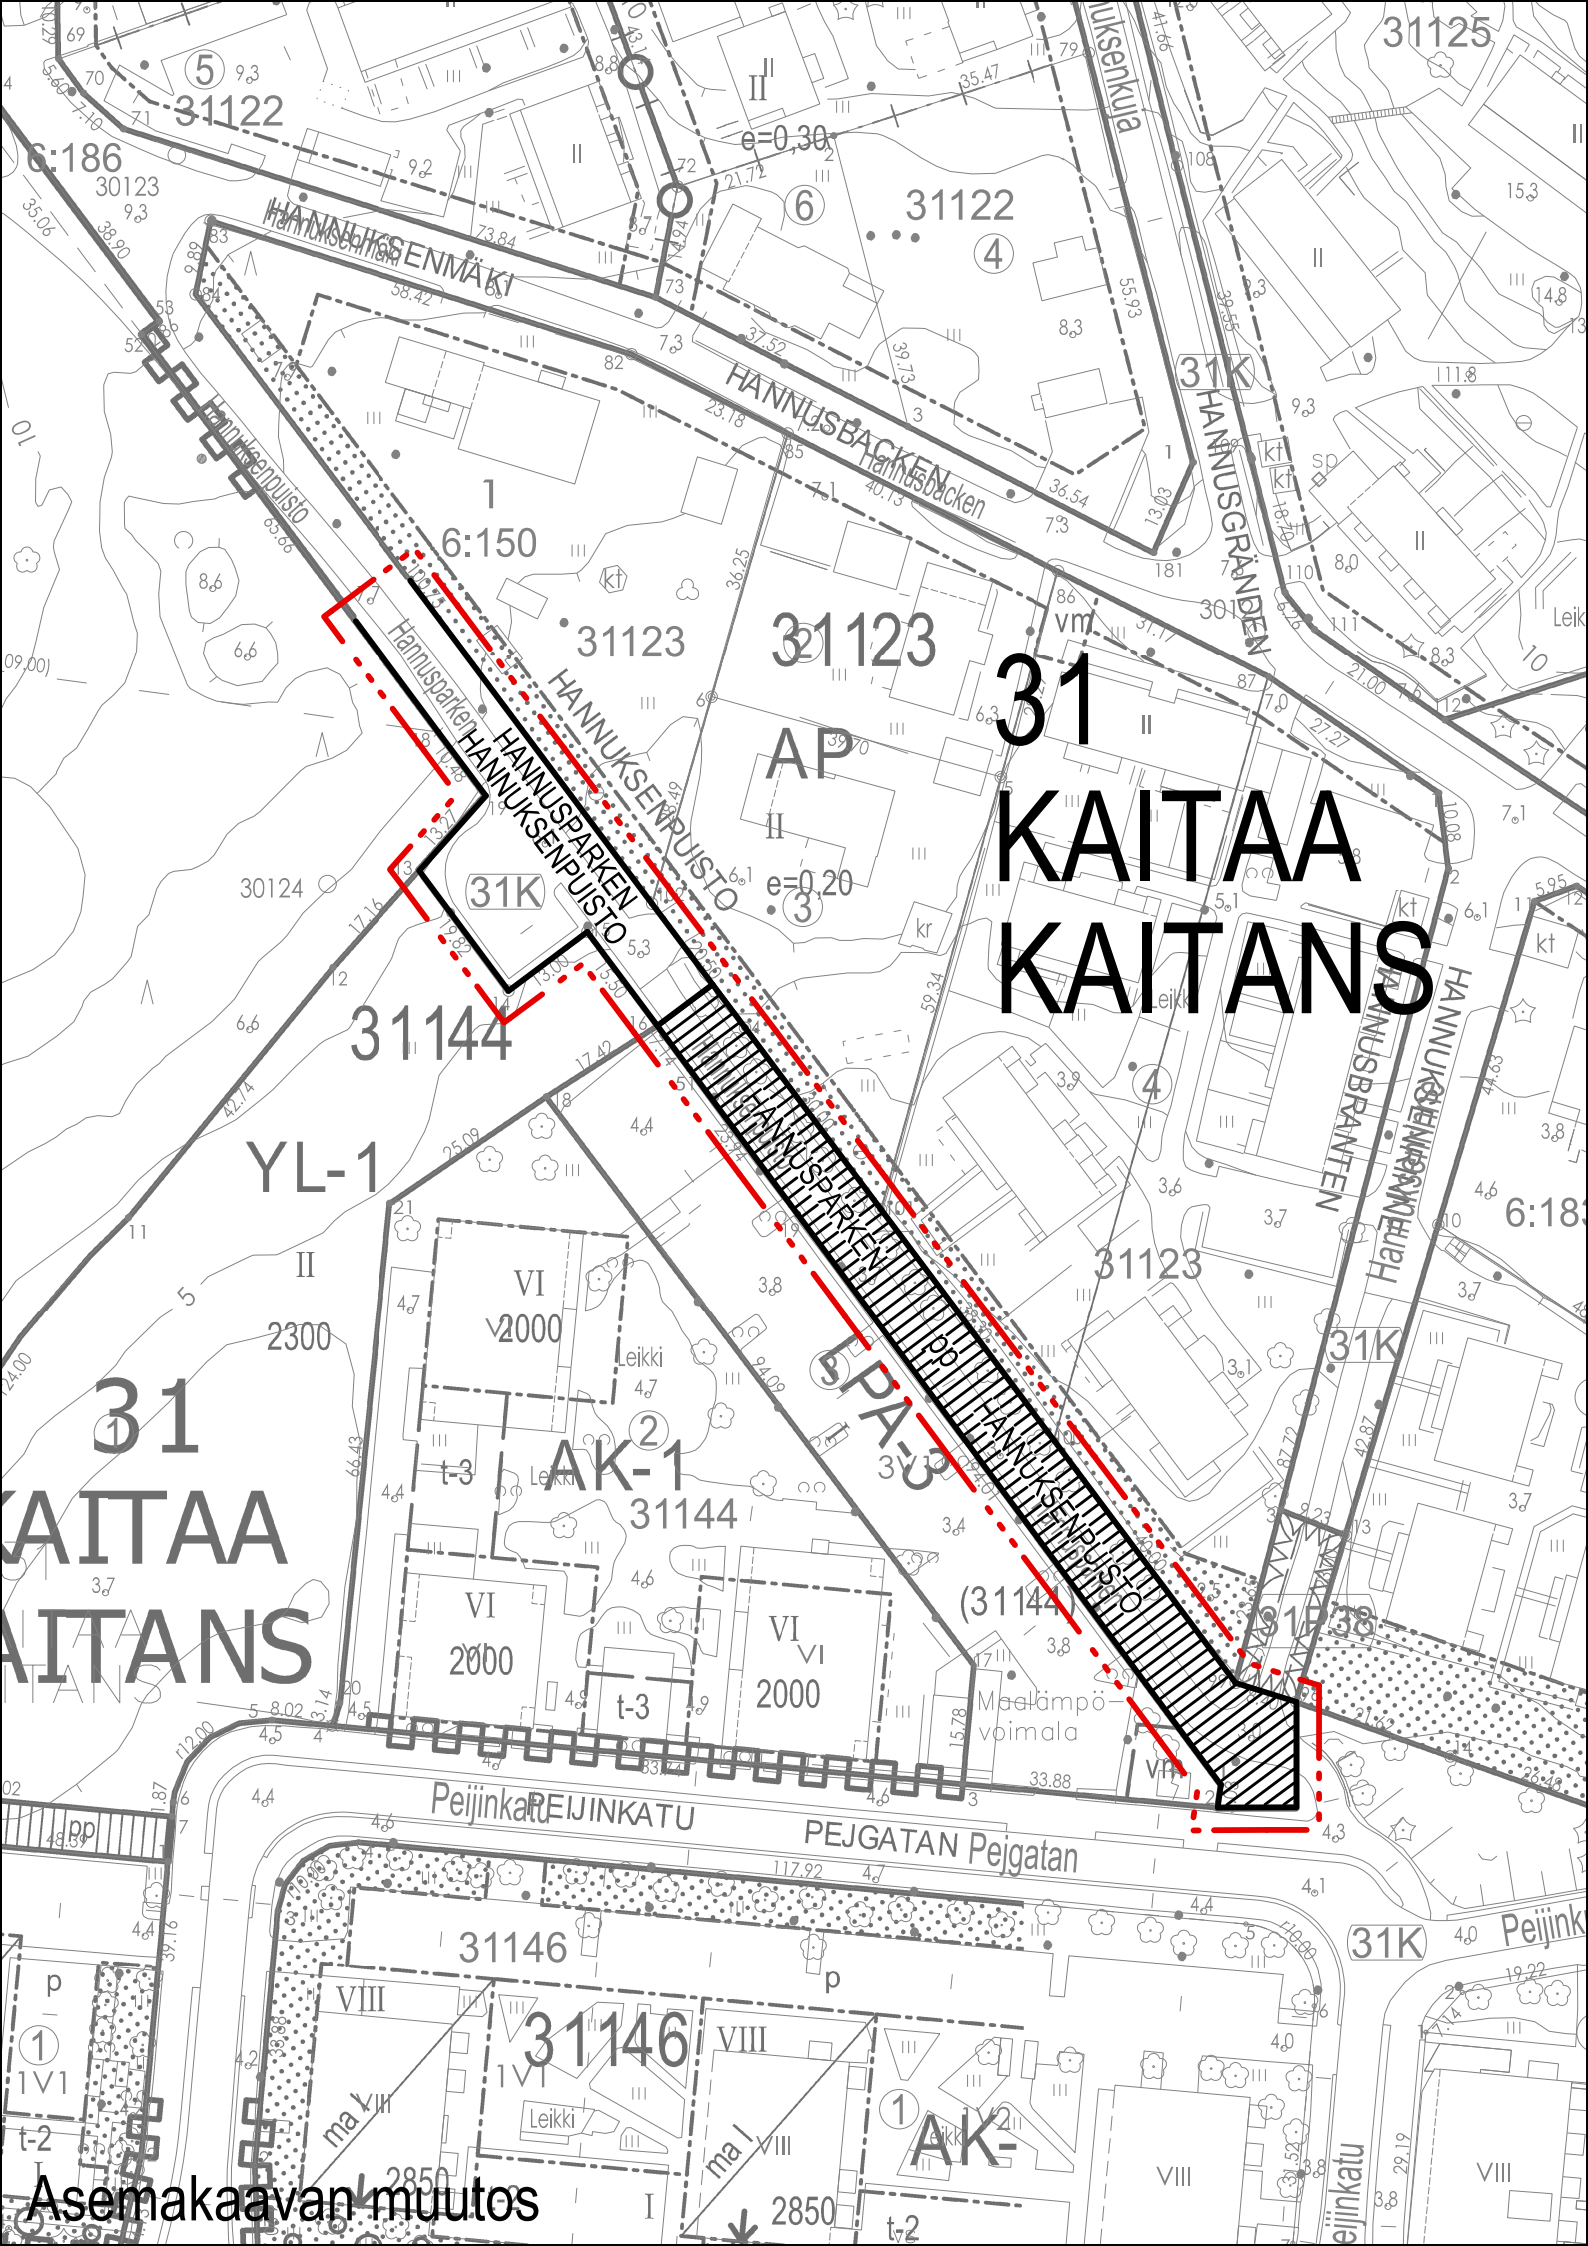

Asemakaavan muutos

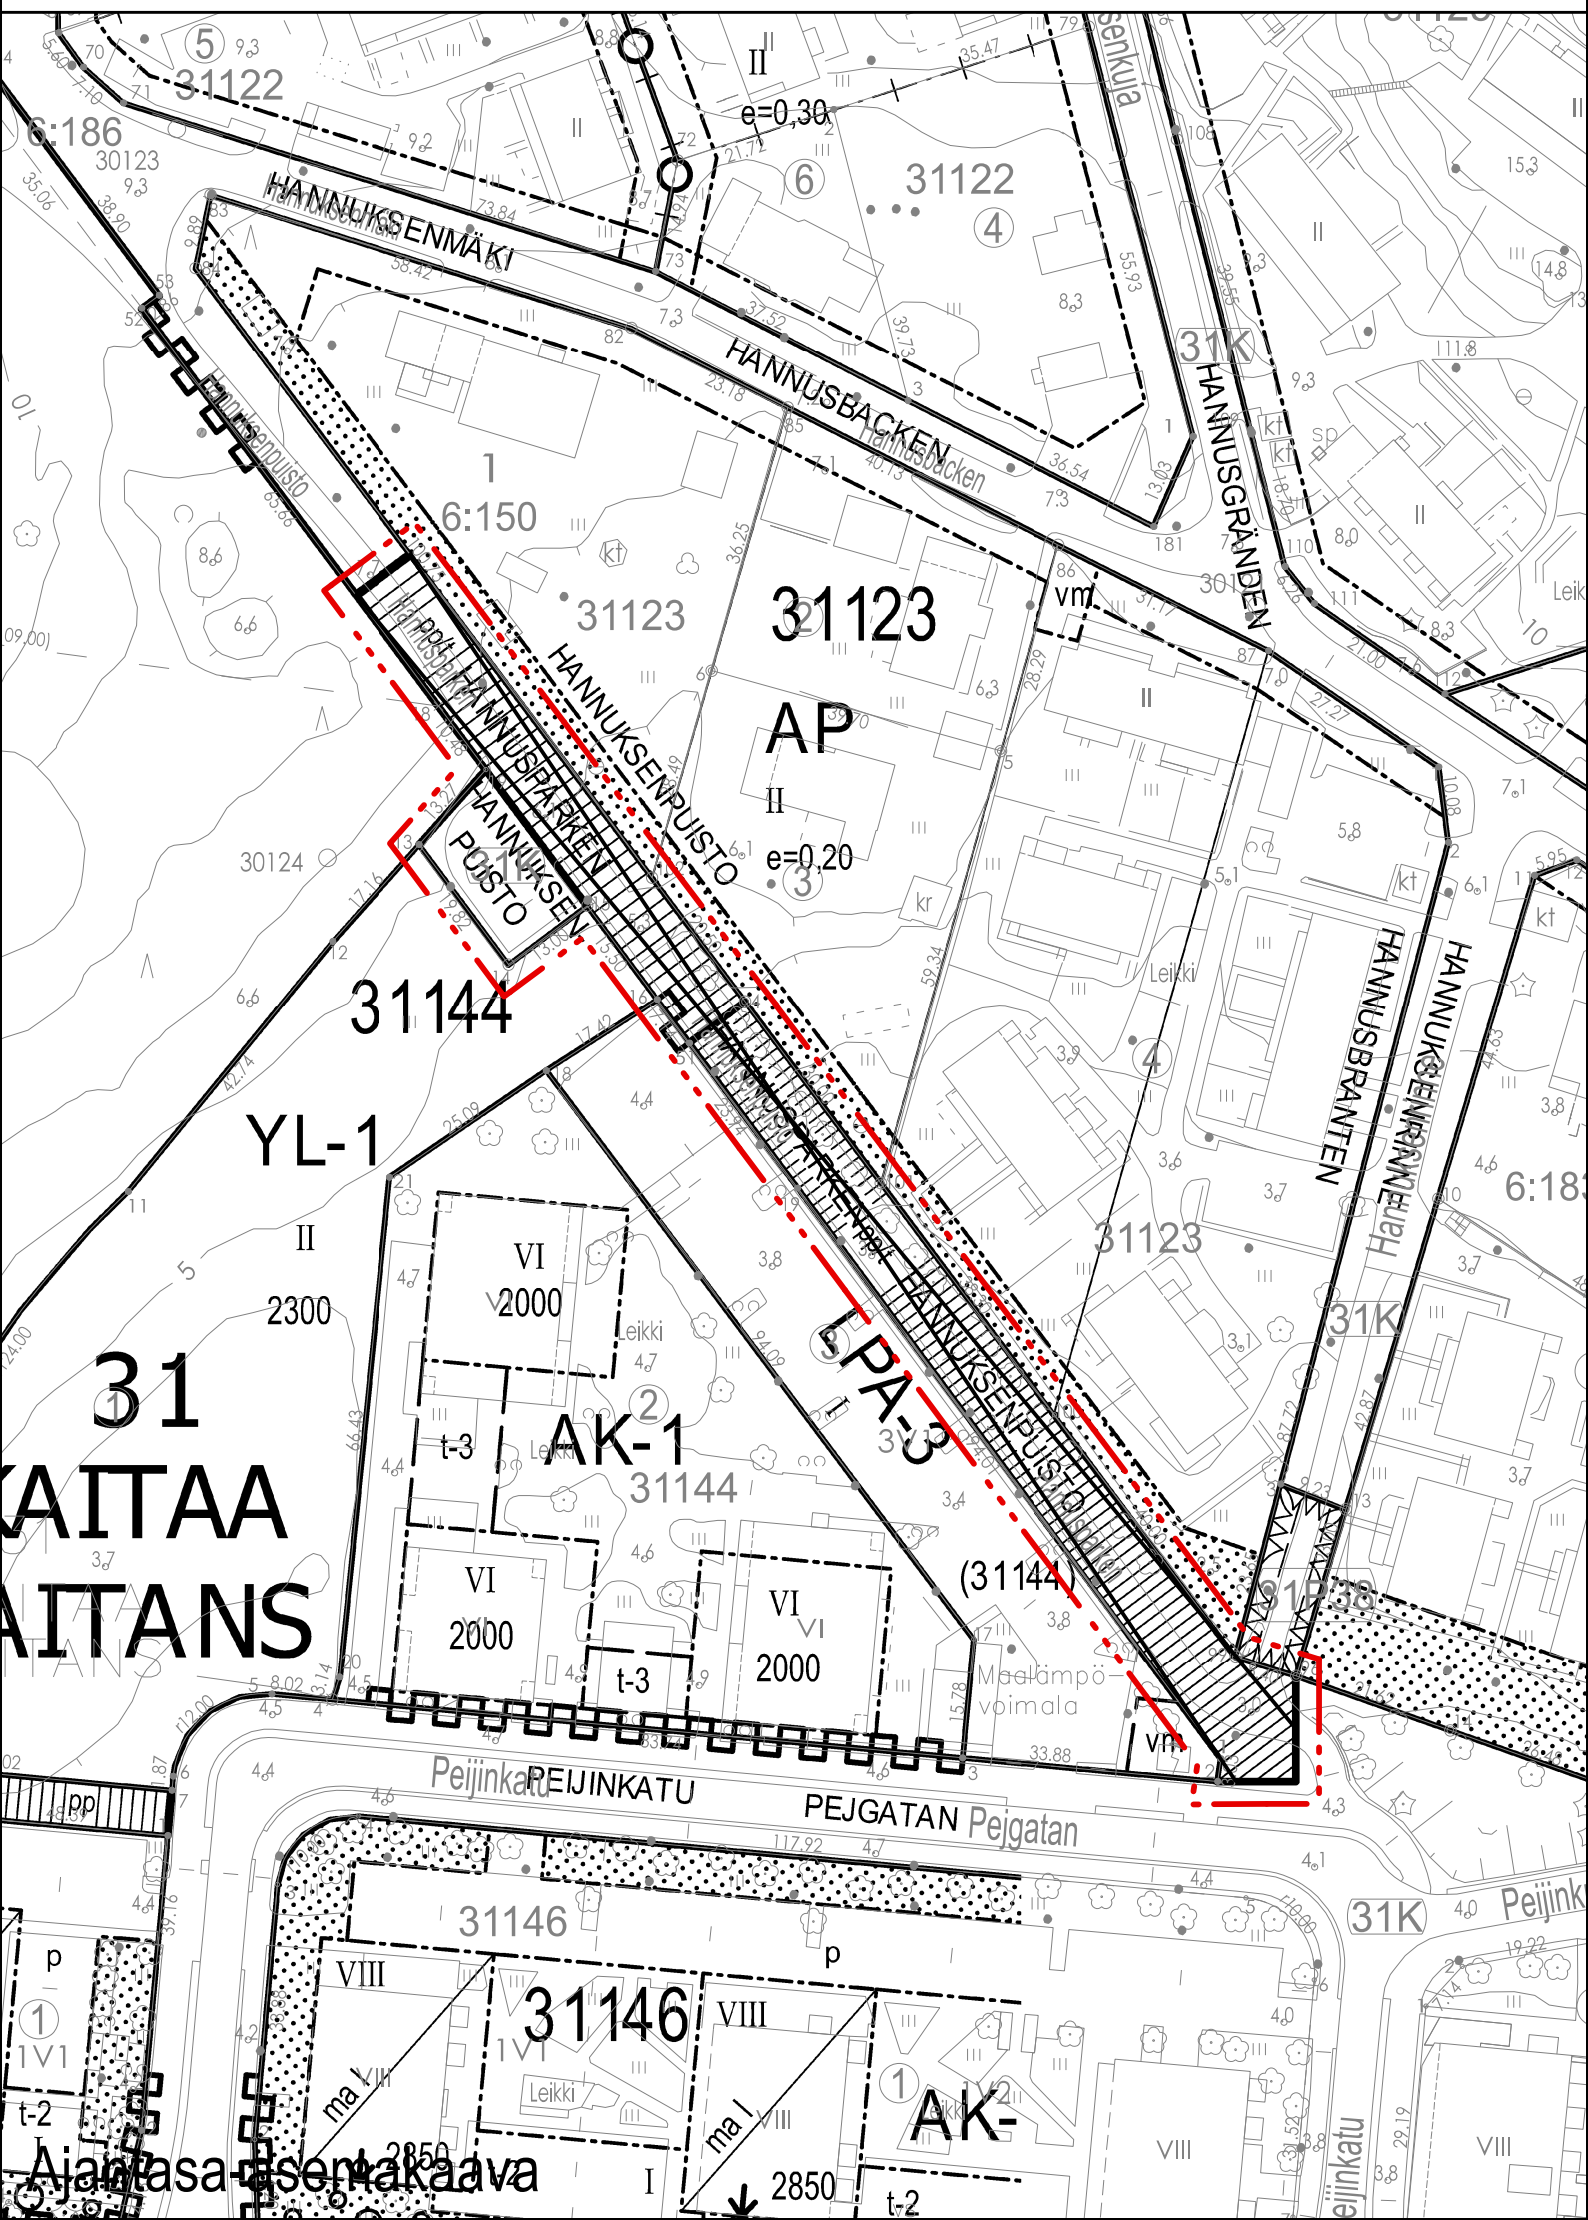

Ajanlasku- ja asemakaava