

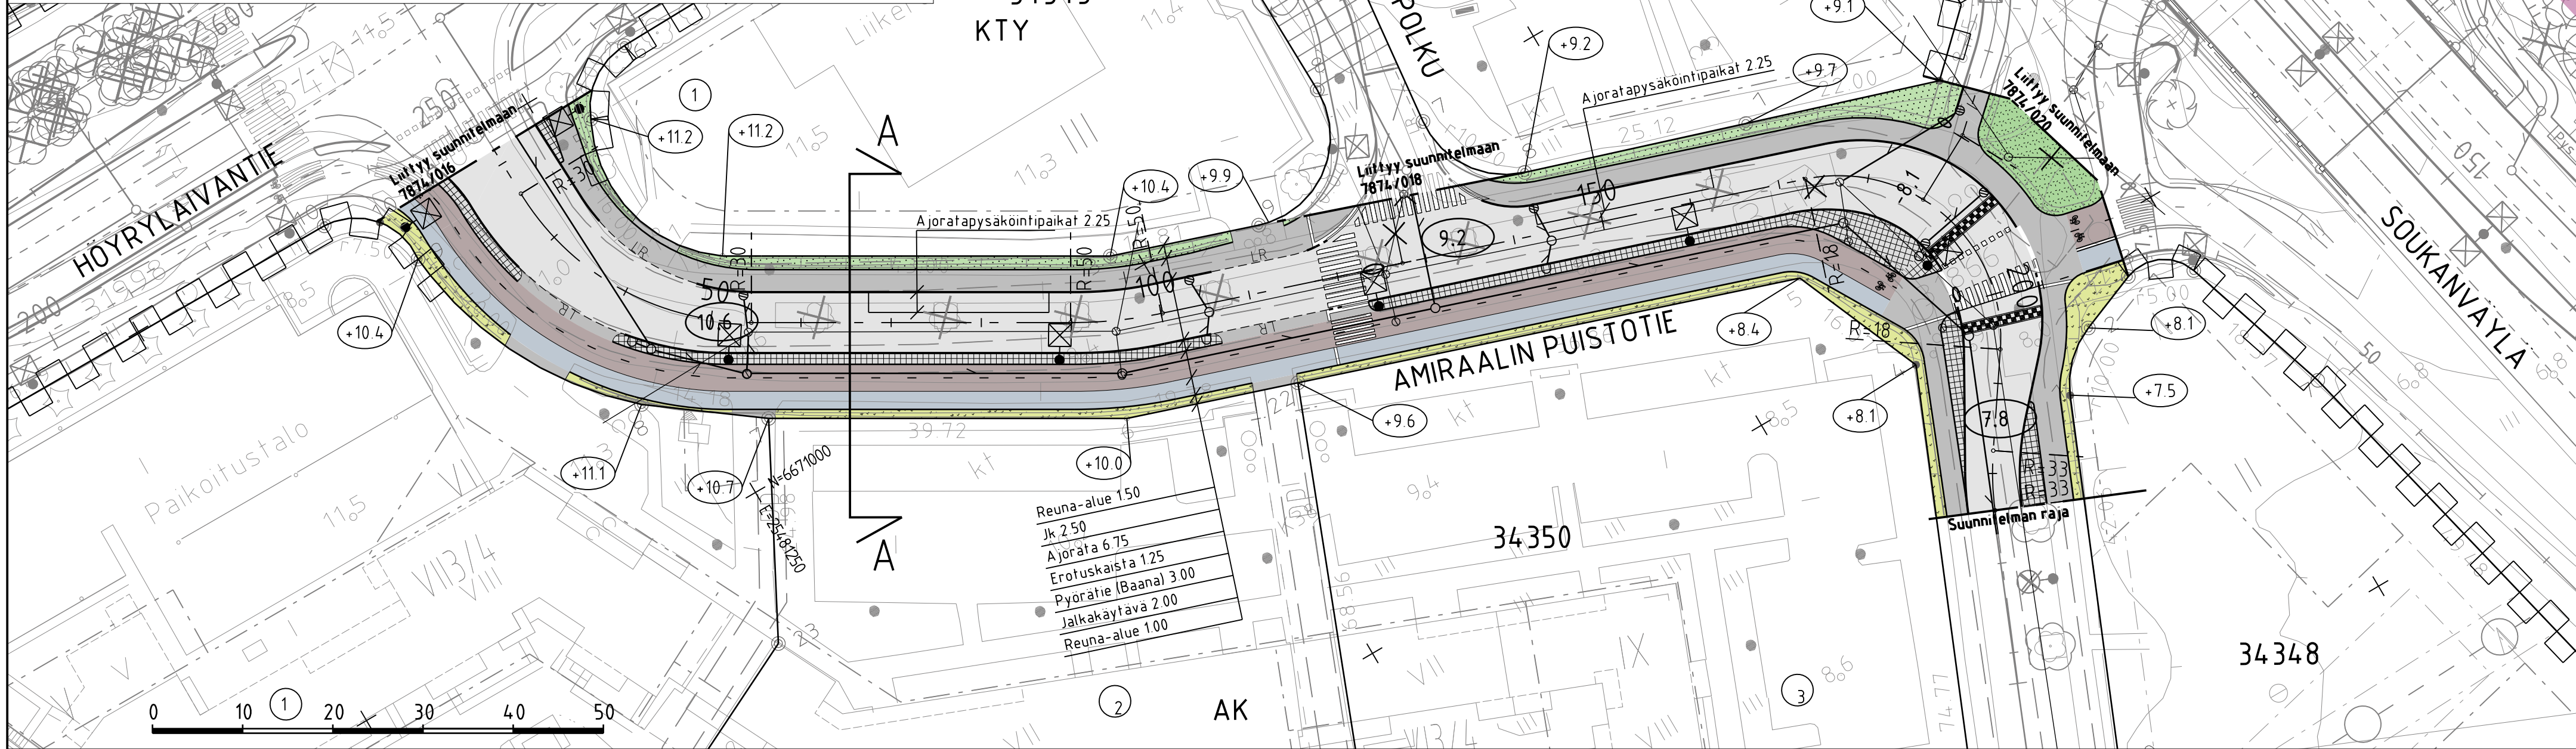


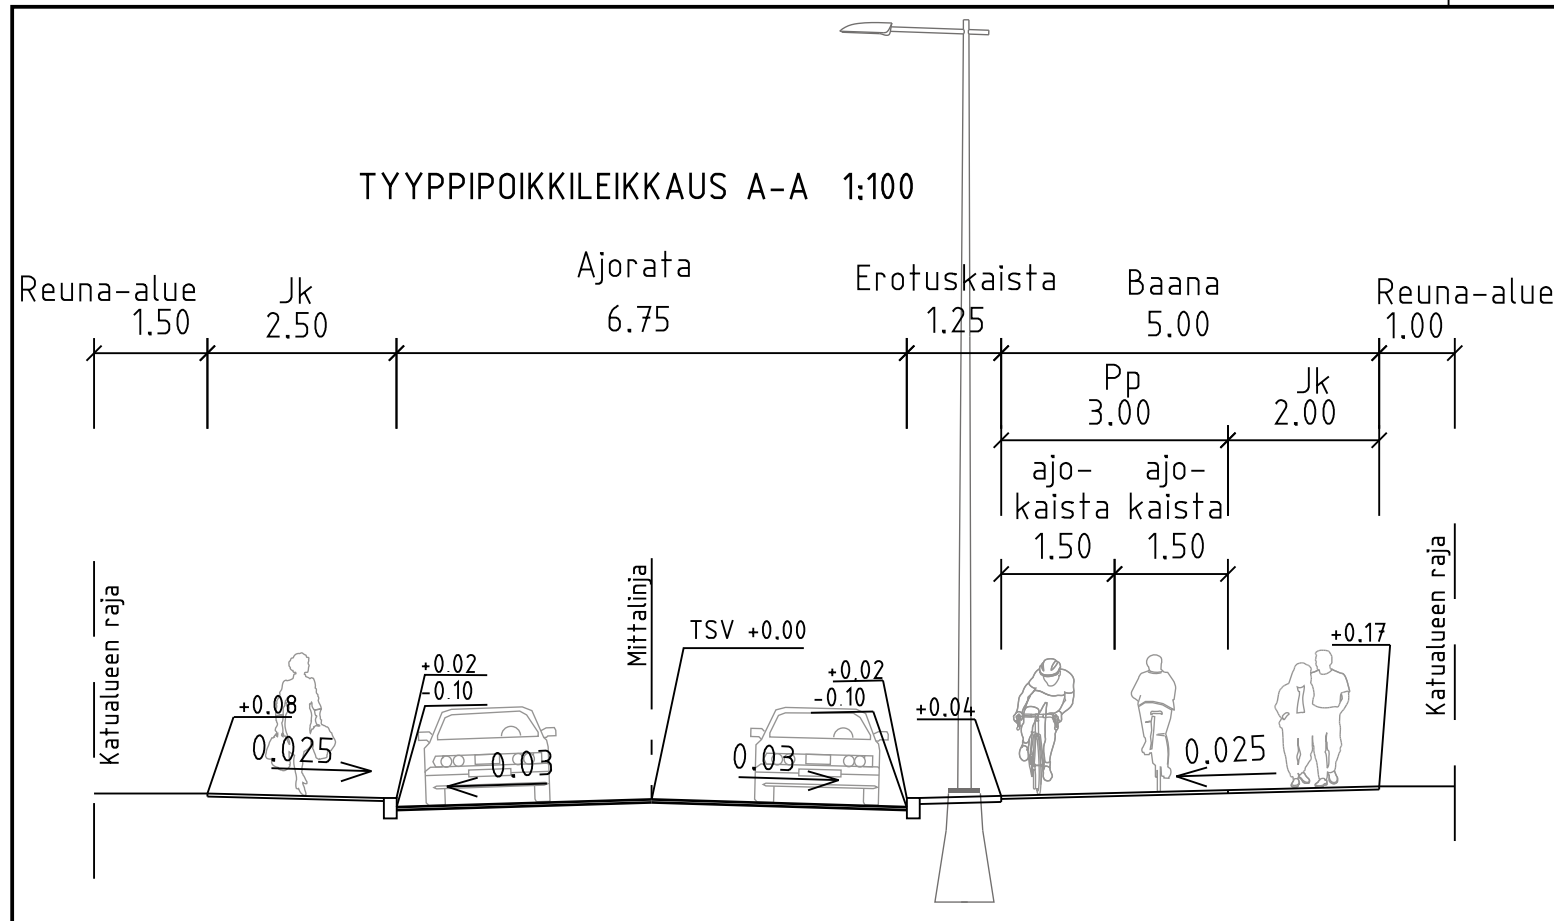

PIIRUSTUSMERKINNÄT

- ajorata, asfaltti
- jk+pp-tie/jk/pp-tie, asfaltti
- viheralue
- kiveys
- reunatuki
- madallettu / upotettu reunatuki
- suojatie / suojatie ja pyörätien jatke
- suojatien korote
- hulevesiviemäri, suunniteltu / rakennettu
- hulevesikaivo
- tarkastuskaivo
- likim. suunniteltu korkeusasema
- likim. suunniteltu maanpinnan korkeusasema
- likim. nykyinen maanpinnan korkeusasema
- valaisin
- olemassa oleva liito-oravayhteys
- poistettava puu

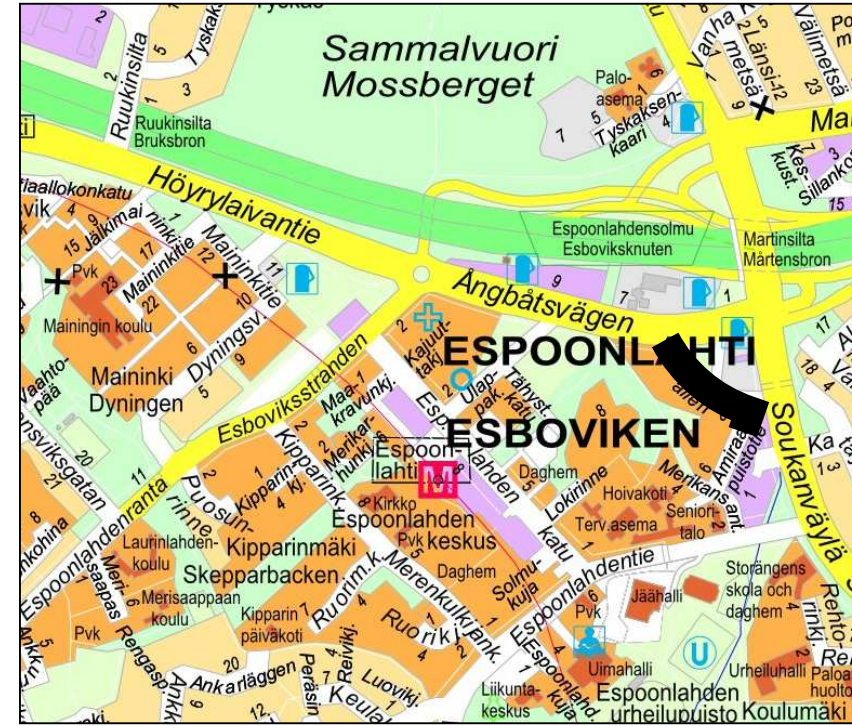

|   |                                         |                                          |   |
|---|-----------------------------------------|------------------------------------------|---|
| C   | H                                       | S                                        | T/H   |
| B   | H                                       | S                                        | T/H   |
| A   | H                                       | S                                        | T/H   |
|  <b>ESPOON KAUPUNKI</b><br>KAUPUNKITEKNIKAN KESKUS        |                                         | <b>ESBO STAD</b><br>STADSTEKNIKCENTRALEN | PIIRIY<br>SUUNN<br>TARK<br>26.5.2025 Merja Vainikka<br>HYV<br>26.5.2025 Heli Rauho<br>PPK<br>TELA       |
| ALUE   | ESPOONLAHDEN KESKUS II, III, IV         |                                          | 34 ESPOONLAHTI                                                                                          |
| NIMI   | AMIRAALIN PUISTOTIE                     |                                          | KLEHTI<br>25K,26K<br>LIIITYYV<br>HRAA<br>1500, 1100<br>KOROTUSJÄRJ<br>ETRS-GK25<br>KOROTUSJÄRJ<br>N2000 |
| AIHE   | KATU                                    |                                          | 7874/017                                                                                                |
| PIIR<br>LAJI   | KATUSUUNNITELMA JA TYYPPIPOIKKILEIKKAUS |                                          |   |
|  HSY:n vesihuolto<br>PL 100<br>00066 HSY<br>p.091 15611 |                                         | NRO                                      | REV<br>REV<br>HYV<br>TARK                                                                               |
| GT   | GEOTEKNIIKKA-<br>YKSIKKÖ                | KONS                                     | KONS<br>RANBOLL 23.5.2025                                                                               |
| SUUNN   |                                         |                                          | SUUNN<br>Panu Tolvanen, Jani Kirjava                                                                    |
| TARK   |                                         |                                          | TARK<br>Simo Koivuniemi                                                                                 |