



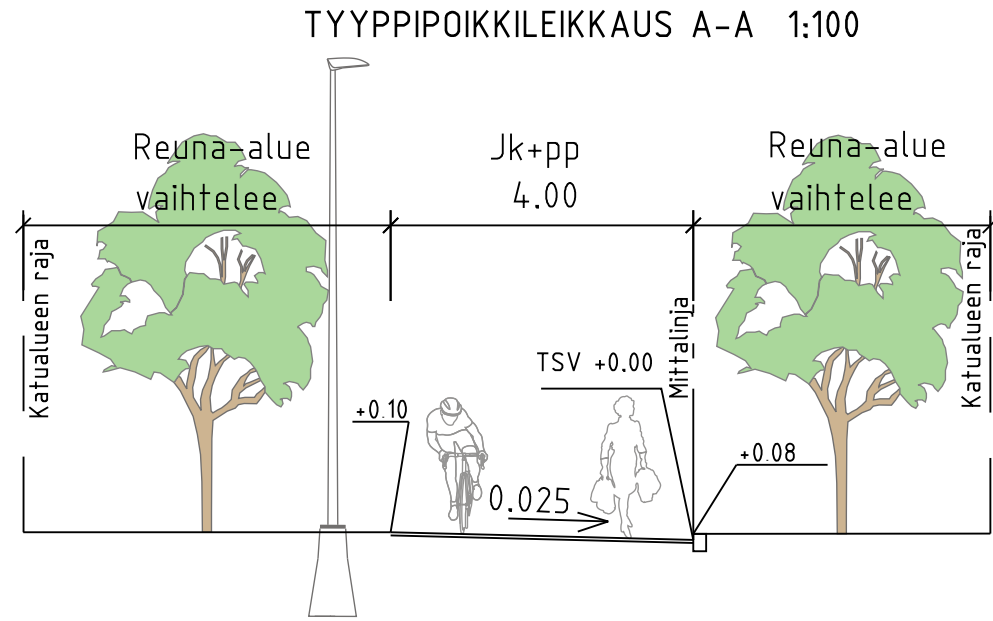

PIIRUSTUSMERKINNÄT

- ajorata, asfaltti
- jk+pp-tie / jk, asfaltti
- viheralue
- kiveys
- reunatuki
- madallettu / upotettu reunatuki
- istutettava puu
- valaisin
- hulevesiviemäri, suunniteltu / rakennettu
- hulevesikaivo
- tarkastuskaivo
- likim. suunniteltu maanpinnan korkeusasema

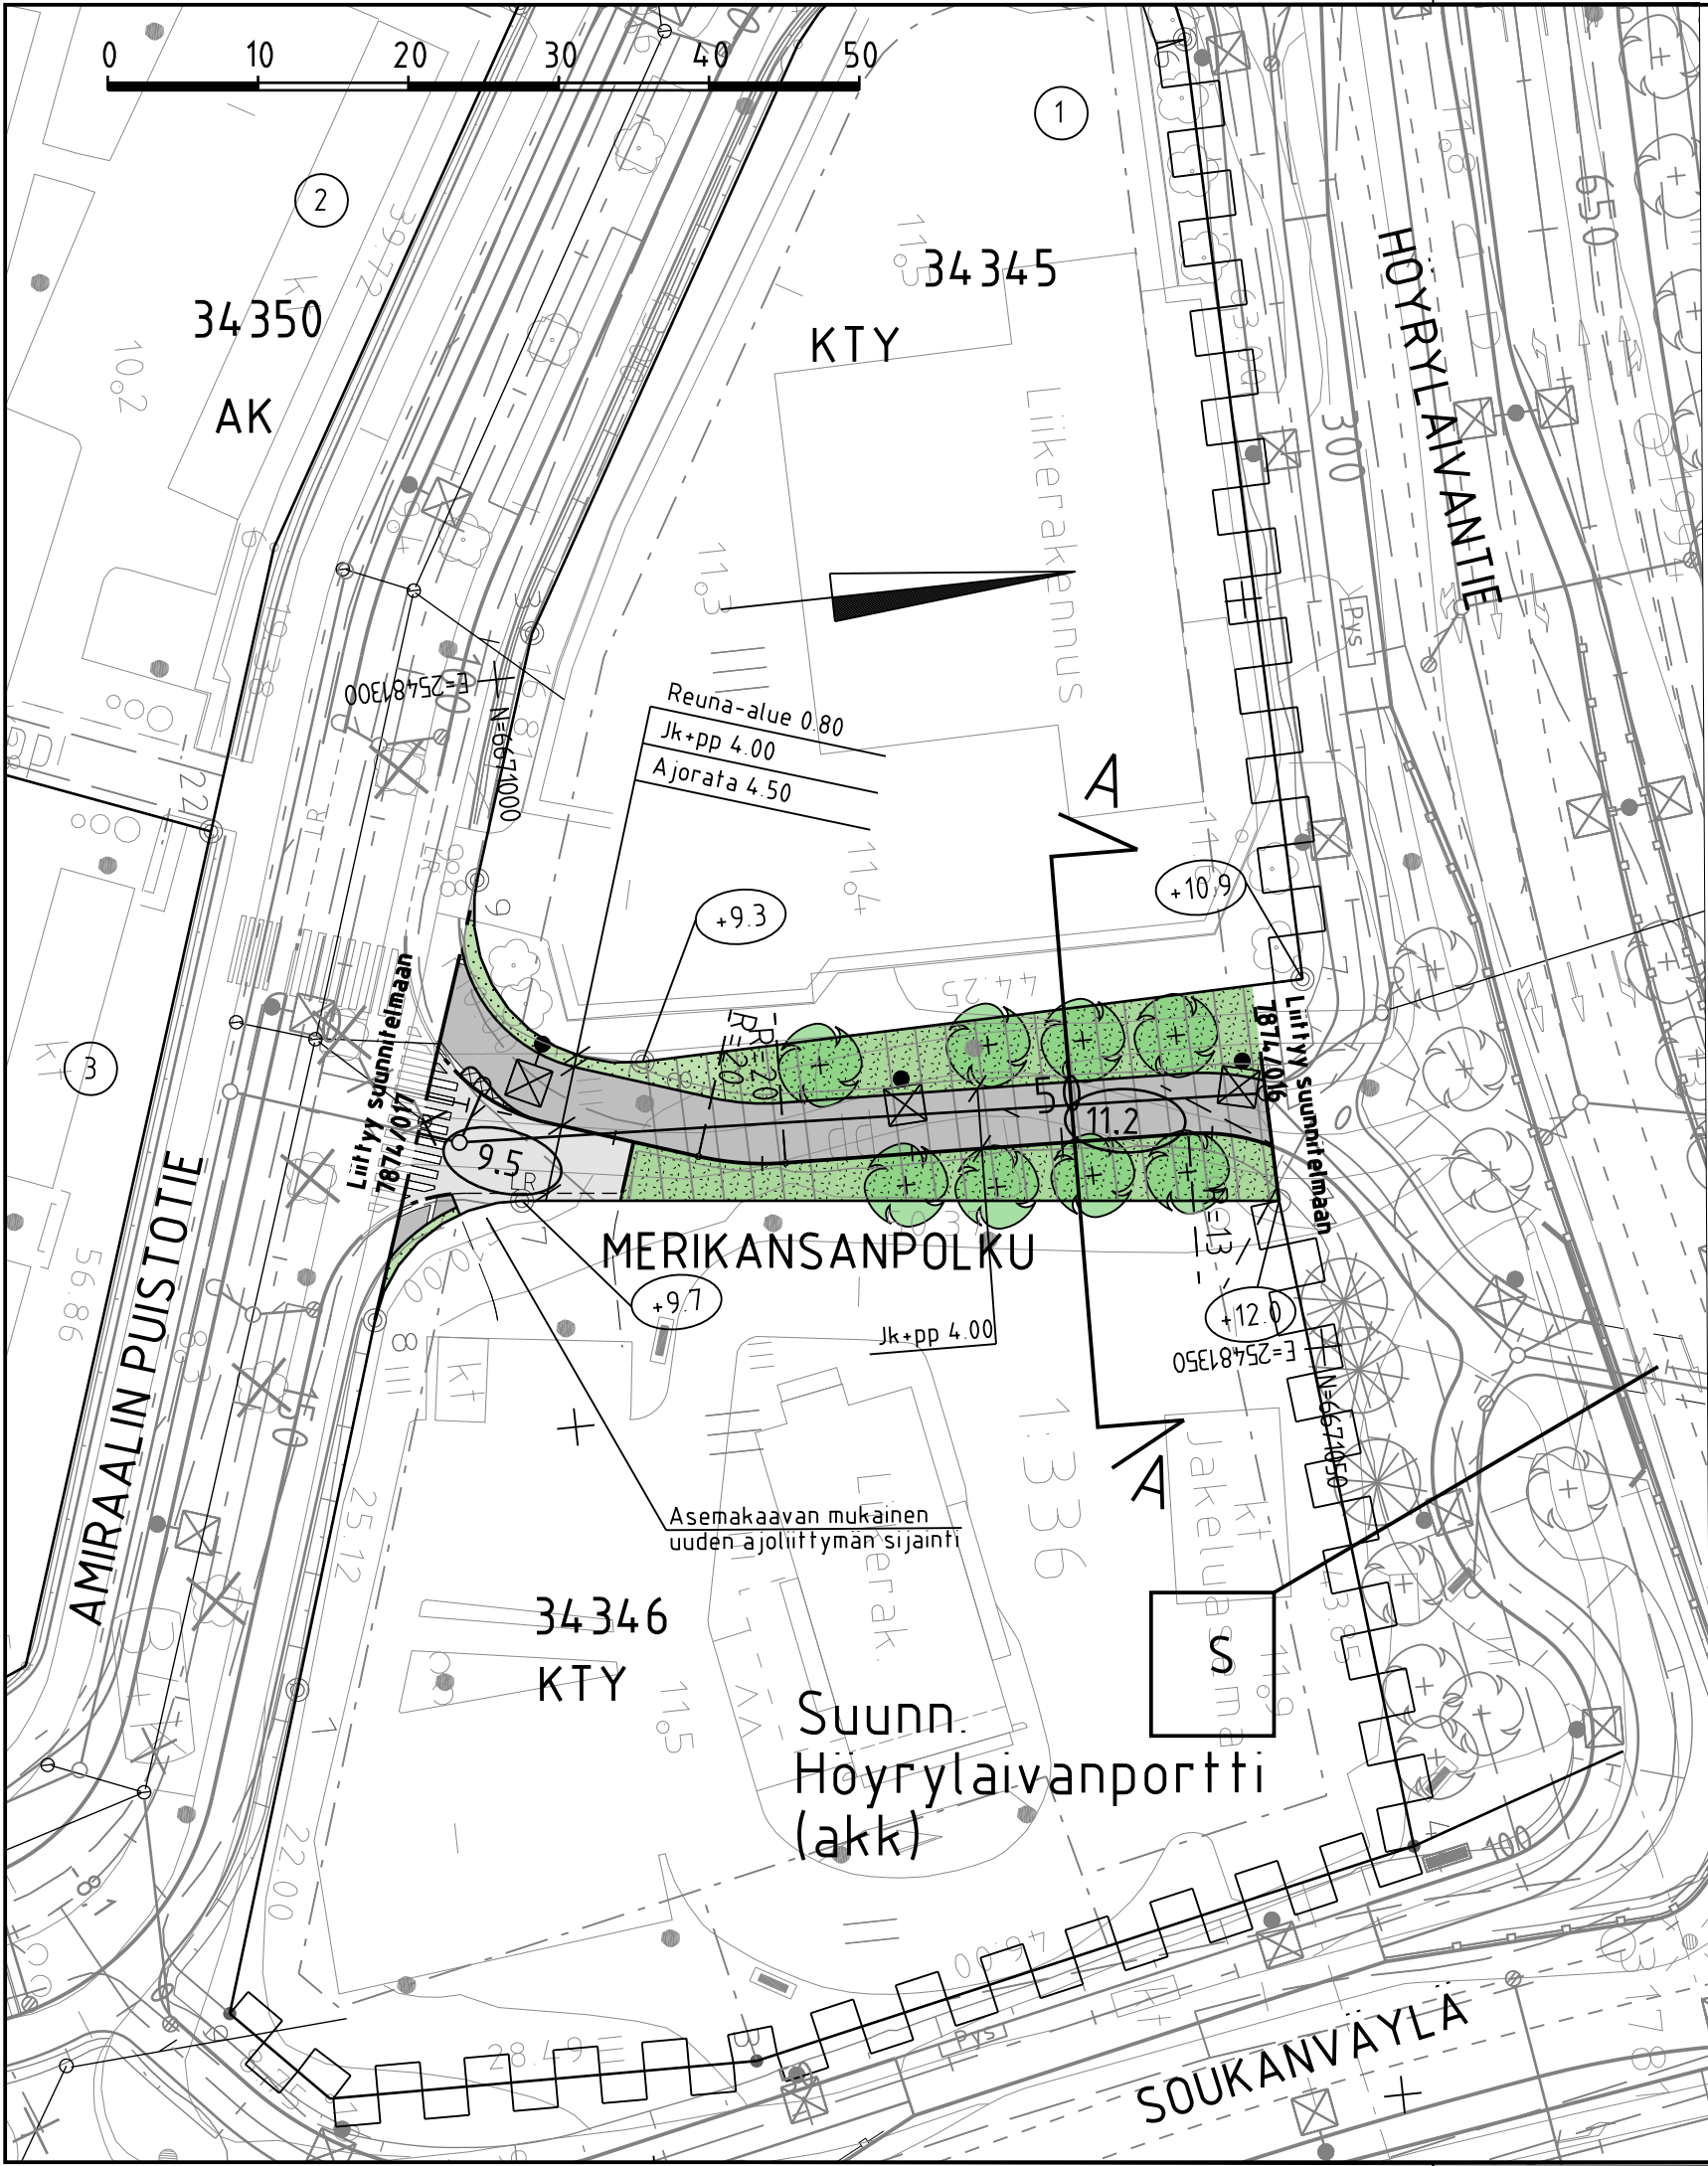

C	M	S	T/H
B	M	S	T/H
A	M	S	T/H
	ESPOON KAUPUNKI KAUPUNKITEKNIKAN KESKUS		ESBO STAD STADSTEKNIKCENTRALEN
	KÄÄVÄ		KAUP.OSA
	ALUE		ESPOONLAHDEN KESKUS III
	NIMI		34 ESPOONLAHTI
AIHE	MERIKANSANPOLKU		PIIR.T.
	KATU		SUUNN.
	KATUSUUNNITELMA JA TYYPPIPOIKKILEIKKAUS		TARK.
	KATU		26.5.2025 Merja Vainikka
PIIR. LAJI	KATU		HYV.
	KATU		26.5.2025 Heli Rautio
	KATU		PPK.
	KATU		TELA.
GT	HSY:n vesihuolto		KLEHTI
	PL 100		25K, 26K
	00066 HSY		LIITTYV.
	p.1091 15611		HNRO
SUUNN.	KONS.		MKÄÄVÄ
	KONS.		1:500, 1:100
	KONS.		KOORD. JÄRJ.
	KONS.		ETRS-GK25
TARK.	KONS.		KORKEUSJÄRJ.
	KONS.		N2000
	KONS.		NRD
	KONS.		7874/018
HSY		REV. HYV.	
HSY		REV. TARK.	
HSY		HYV.	
HSY		TARK.	
RAMBOLL		23.5.2025	
Panu Tolvanen, Jani Kirjava			
Simo Koivuniemi			