
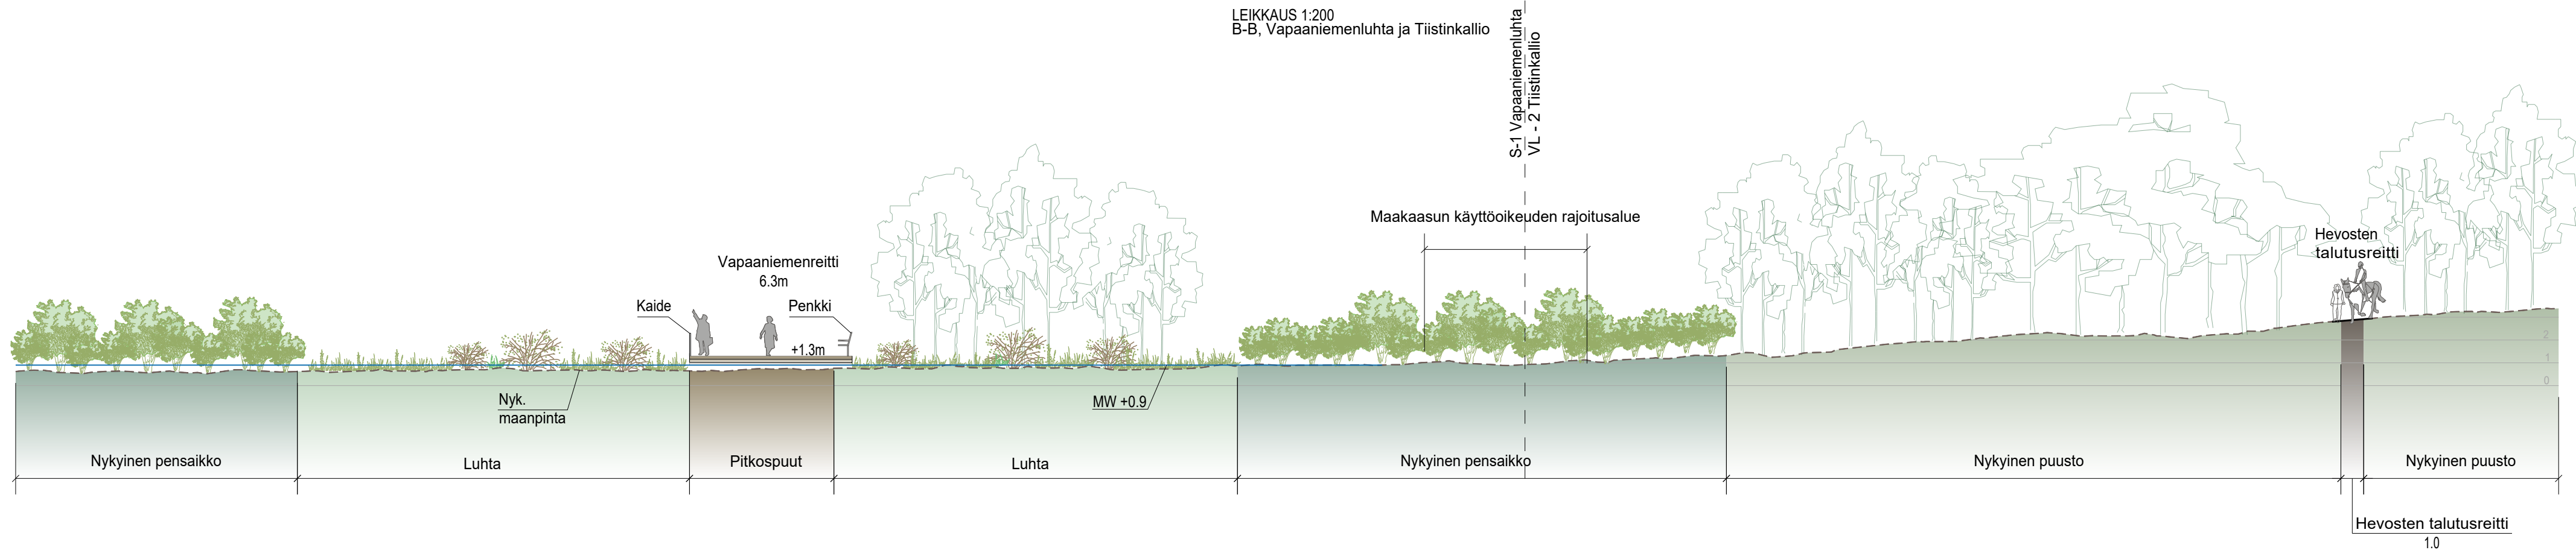


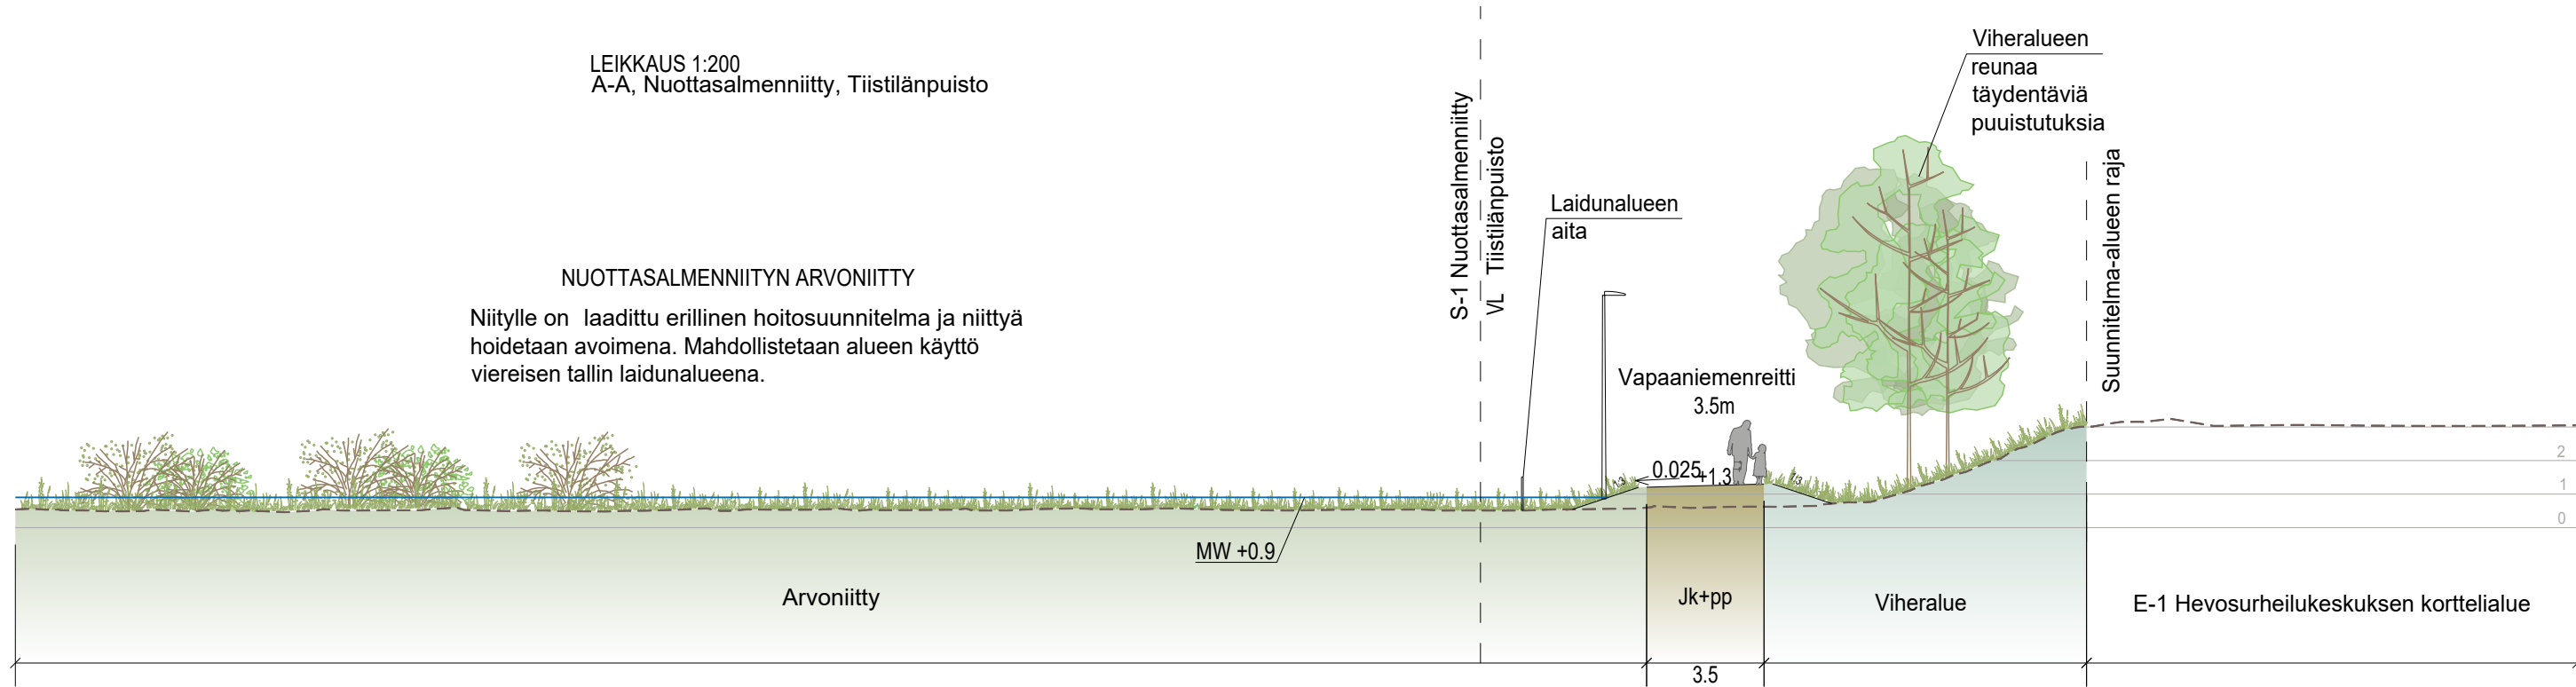

		ESPOON KAUPUNKI KAUPUNKITEKNIKAN KESKUS		ESBO STAD STADSTEKNIKCENTRALEN		PIIRIT. SUUNN. TARK.	
ALUE		KAAVA FINNOON KESKUS TIISTILÄ II		KAUP.OSA 31 KAITAA		HYV. PRK TELA	
NIMI		FINNOVIKEN Vapaaniemenluhta, Tiistinkallio, Tiistilänpuisto, Nuottasalmenniitty Leikkaukset A-A, B-B				KLEHTI HNRO LITTYY	
AIHE		PUISTO				MKAAVA 1:200 KOORDINATIT ETRS-GK25 KORKEUSJÄRVI N2000	
PIIR. LAJI		POIKKILEIKKAUS				HNRO 8003/201	
 HSY:n vesihuolto PL 100 00066 HSY p.(09) 15611		NRO .		HYV.			
				TARK.			
				HYV.			
				TARK.			
GT	GEOTEKNIikka- YKSIKKÖ	KONS.		KONS.		10.10.2025	
SUUNN.				SUUNN.	J. KERAVA, A. KURONEN		
TARK.				TARK.	M. ANTERE		