
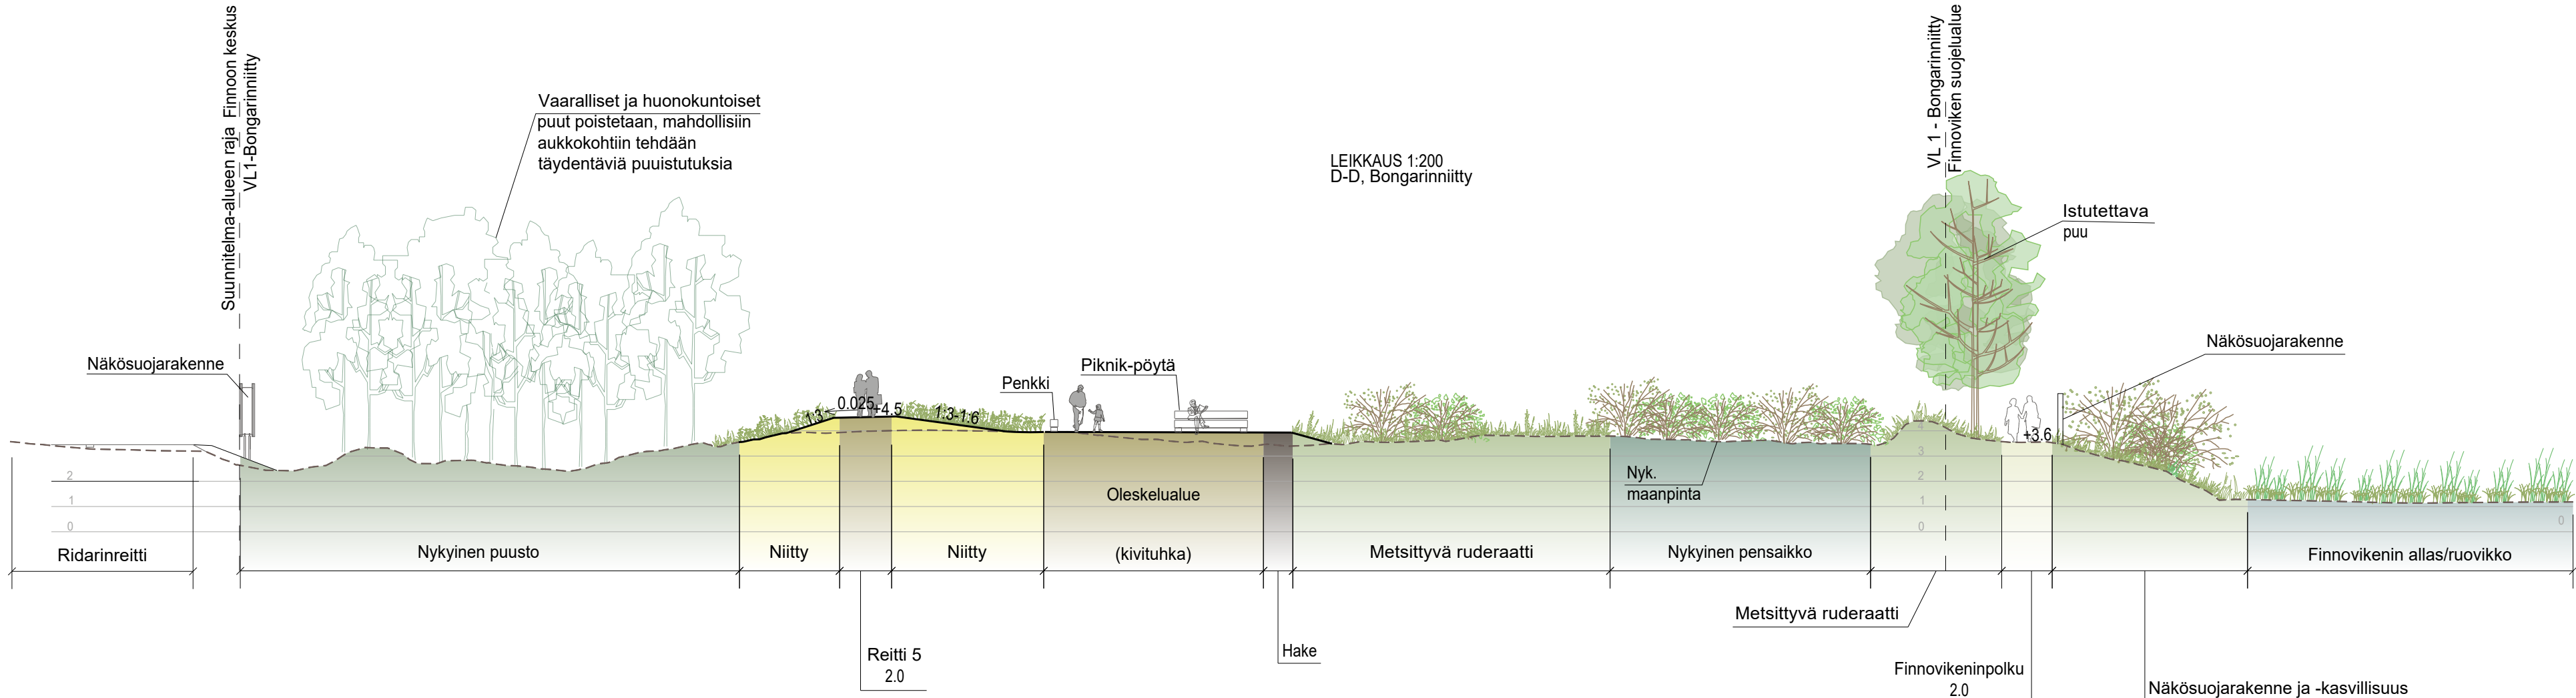


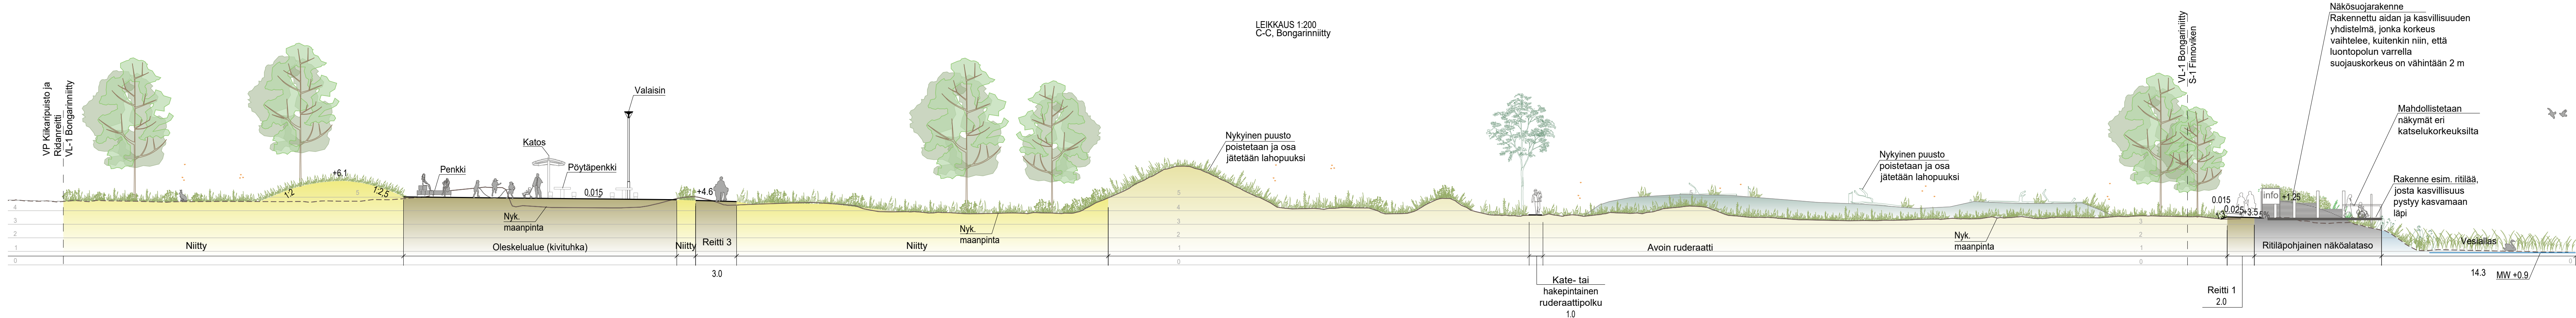

	ESPOON KAUPUNKI KAUPUNKITEKNIKAN KESKUS		ESBO STAD STADSTEKNIKCENTRALEN		PÄIVY. SUUNN.	
ALUE	KAAVA		KAUP.OSA		TARKK. 28.10.2025 Niina Meronen	
	FINNOON KESKUS		31 KAITAA		HYV. 30.10.2025 Heli Rautio	
					PER.	
					TELA	
NIMI	FINNOVIKEN Finnoviken, Bongarinniitty Leikkaukset C-C, D-D				KLEIHTY 25N	
					TOSIO .	
					LITTYVY	
					MAAVALA 1:200	
AIHE	PUISTO				KORKEUSALUE ETRS-GK25 N2000	
	POIKKILEIKKAUS				NRO	
					8003/202	
	HSY:n vesihuolto PL 100 00066 HSY p.(09) 15611		NRO .		HYV.	
					TARKK.	
					HYV.	
					TARKK.	
GT	GEOTEKNIIKKA- YKSIKKÖ	KORKE.	KORKE.	RAMBOLL 10.10.2025		
SUUNN.				SUUNN. J. KERAVA, A. KURONEN		
TARKK.				TARKK. M. ANTERE		