

Asemakaavan seurantalomake

Asemakaavan perustiedot ja yhteenveto

Kunta	Espoo	Täyttämispvm	20.1.2025
Kaavan nimi	Tapiolan keskus		
Hyväksymispvm		Ehdotuspvm	24.4.2019
Hyväksyjä	H - kunnanhallitus	Vireilletulosta ilm. pvm	24.3.2017
Pysyvä kaavatunnus		Kunnan kaavatunnus	210430
Kaava-alueen pinta-ala [ha]	0,1560	Uusi asemakaavan pinta-ala [ha]	
Maanalaisten tilojen pinta-ala [ha]	0,1560	Asemakaavan muutoksen pinta-ala [ha]	0,1560

Ranta-asemakaava	Rantaviivan pituus [km]	
Rakennuspaikat [lkm]	Omarantaiset	Ei-omarantaiset
Lomarakennuspaikat [lkm]	Omarantaiset	Ei-omarantaiset

Aluevaraukset	Pinta-ala [ha]	Pinta-ala [%]	Kerrosala [k-m ²]	Tehokkuus [e]	Pinta-alan muut. [ha ±]	Kerrosalan muut. [k-m ² ±]
Yhteensä	0,1560	100,00	8600	5,51	0,0000	5200
A yhteensä	0,1560	100,0	8600	5,51	0,0000	5200
P yhteensä						
Y yhteensä						
C yhteensä						
K yhteensä						
T yhteensä						
V yhteensä						
R yhteensä						
L yhteensä						
E yhteensä						
S yhteensä						
M yhteensä						
W yhteensä						

Maanalaiset tilat	Pinta-ala [ha]	Pinta-ala [%]	Kerrosala [k-m ²]	Pinta-alan muut. [ha ±]	Kerrosalan muut. [k-m ² ±]
Yhteensä	0,1560	100,00	0	0,0000	0

Rakennussuojelut	Suojellut rakennukset		Suojeltujen rakennusten muutos	
	[lkm]	[k-m ²]	[lkm ±]	[k-m ² ±]
Yhteensä	0	0	0	0


Alamääräykset tai -merkinnät

Aluevaraukset	Pinta-ala [ha]	Pinta-ala [%]	Kerrosala [k-m²]	Tehokkuus [e]	Pinta-alan muut. [ha ±]	Kerrosalan muut. [k-m² ±]
Yhteensä	0,1560	100,00	8600	5,51	0,0000	5200
A yhteensä	0,1560	100,0	8600	5,51	0,0000	5200
ALK					-0,1560	-3400
AL-1	0,1560	100,0	8600	5,51	0,1560	8600
P yhteensä						
Y yhteensä						
C yhteensä						
K yhteensä						
T yhteensä						
V yhteensä						
R yhteensä						
L yhteensä						
E yhteensä						
S yhteensä						
M yhteensä						
W yhteensä						


Maanalaiset tilat	Pinta-ala [ha]	Pinta-ala [%]	Kerrosala [k-m²]	Pinta-alan muut. [ha ±]	Kerrosalan muut. [k-m² ±]
Yhteensä	0,1560	100,00	0	0,0000	0
maa	0,1560	100,0			

TAPIOLAN KESKUSPROJEKTI

VIITESUUNNITELMA 2018

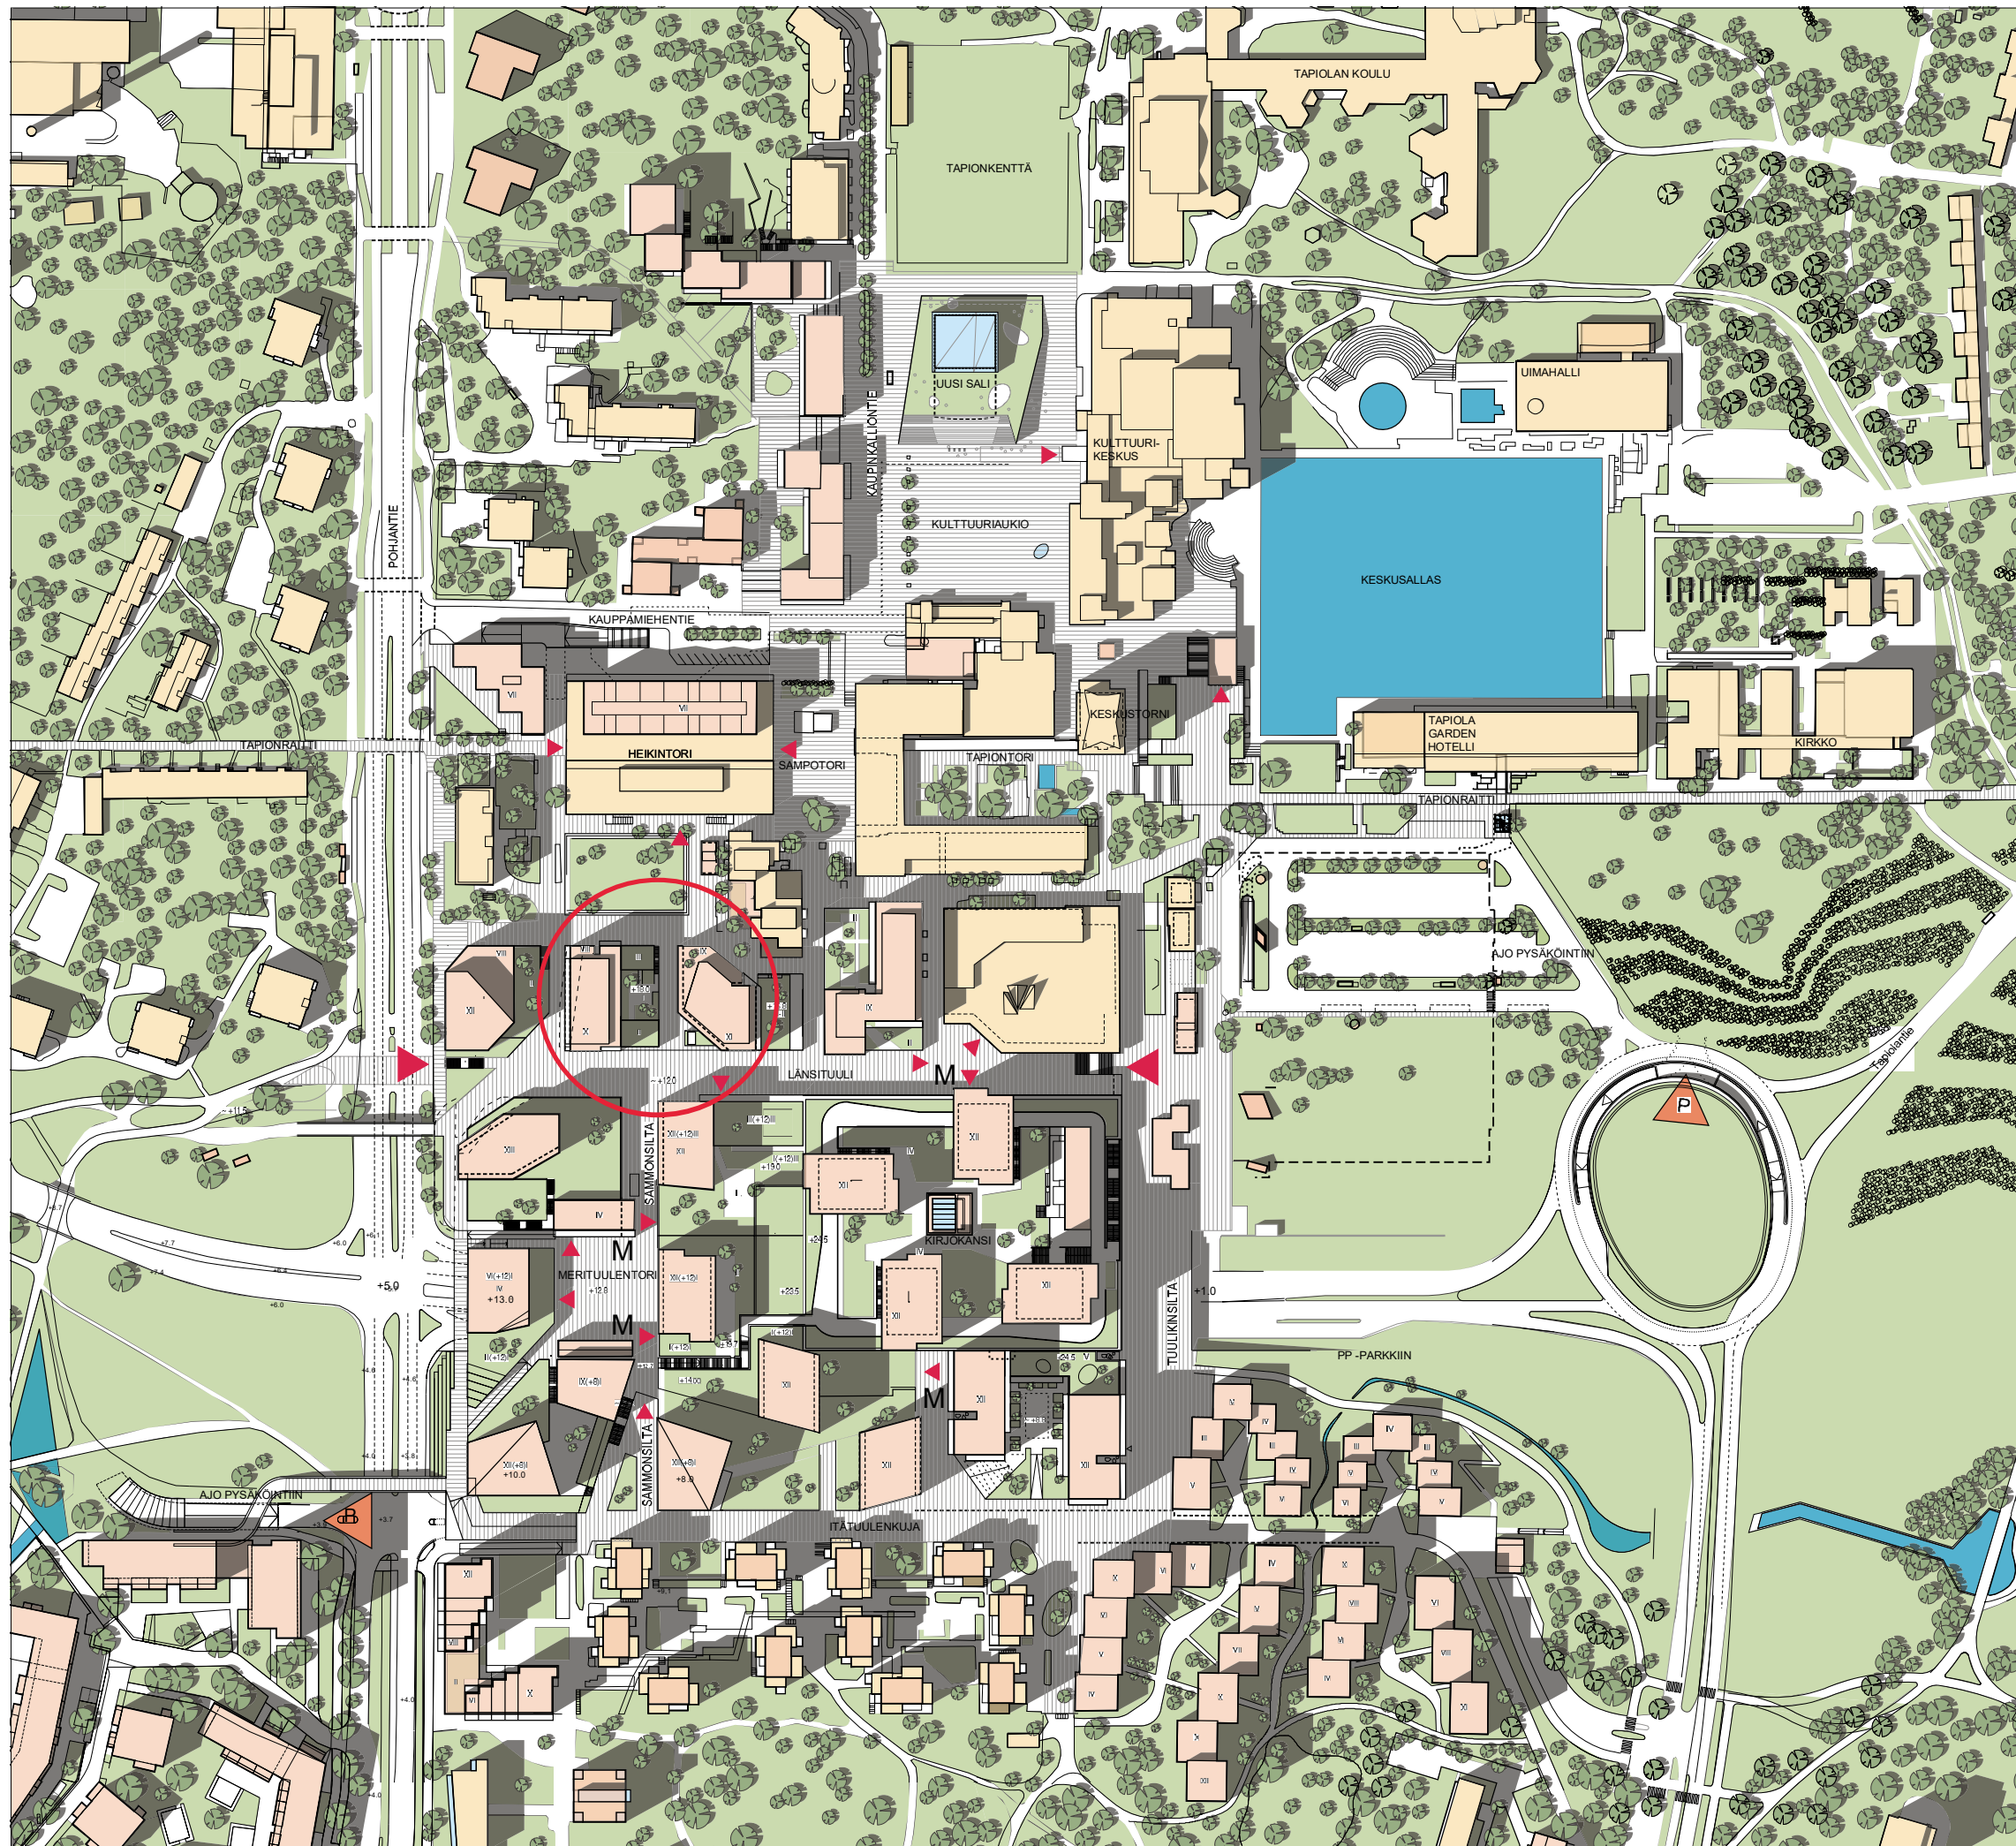


- RAKENNETTU ENNEN VUOTTA 2010
- RAKENNETTU VUODEN 2010 JÄLKEEN
- PÄÄSISÄÄNKÄYNNIT
- P AJOYHTEYS KESKUSPYSÄKÖINTIIN JA -HUOLTOON

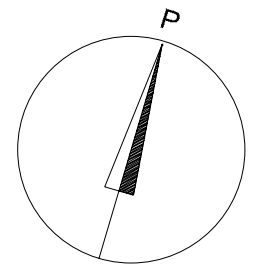

0 50 100 150 200


ALUEKUVA 1:2500 17.4.2018

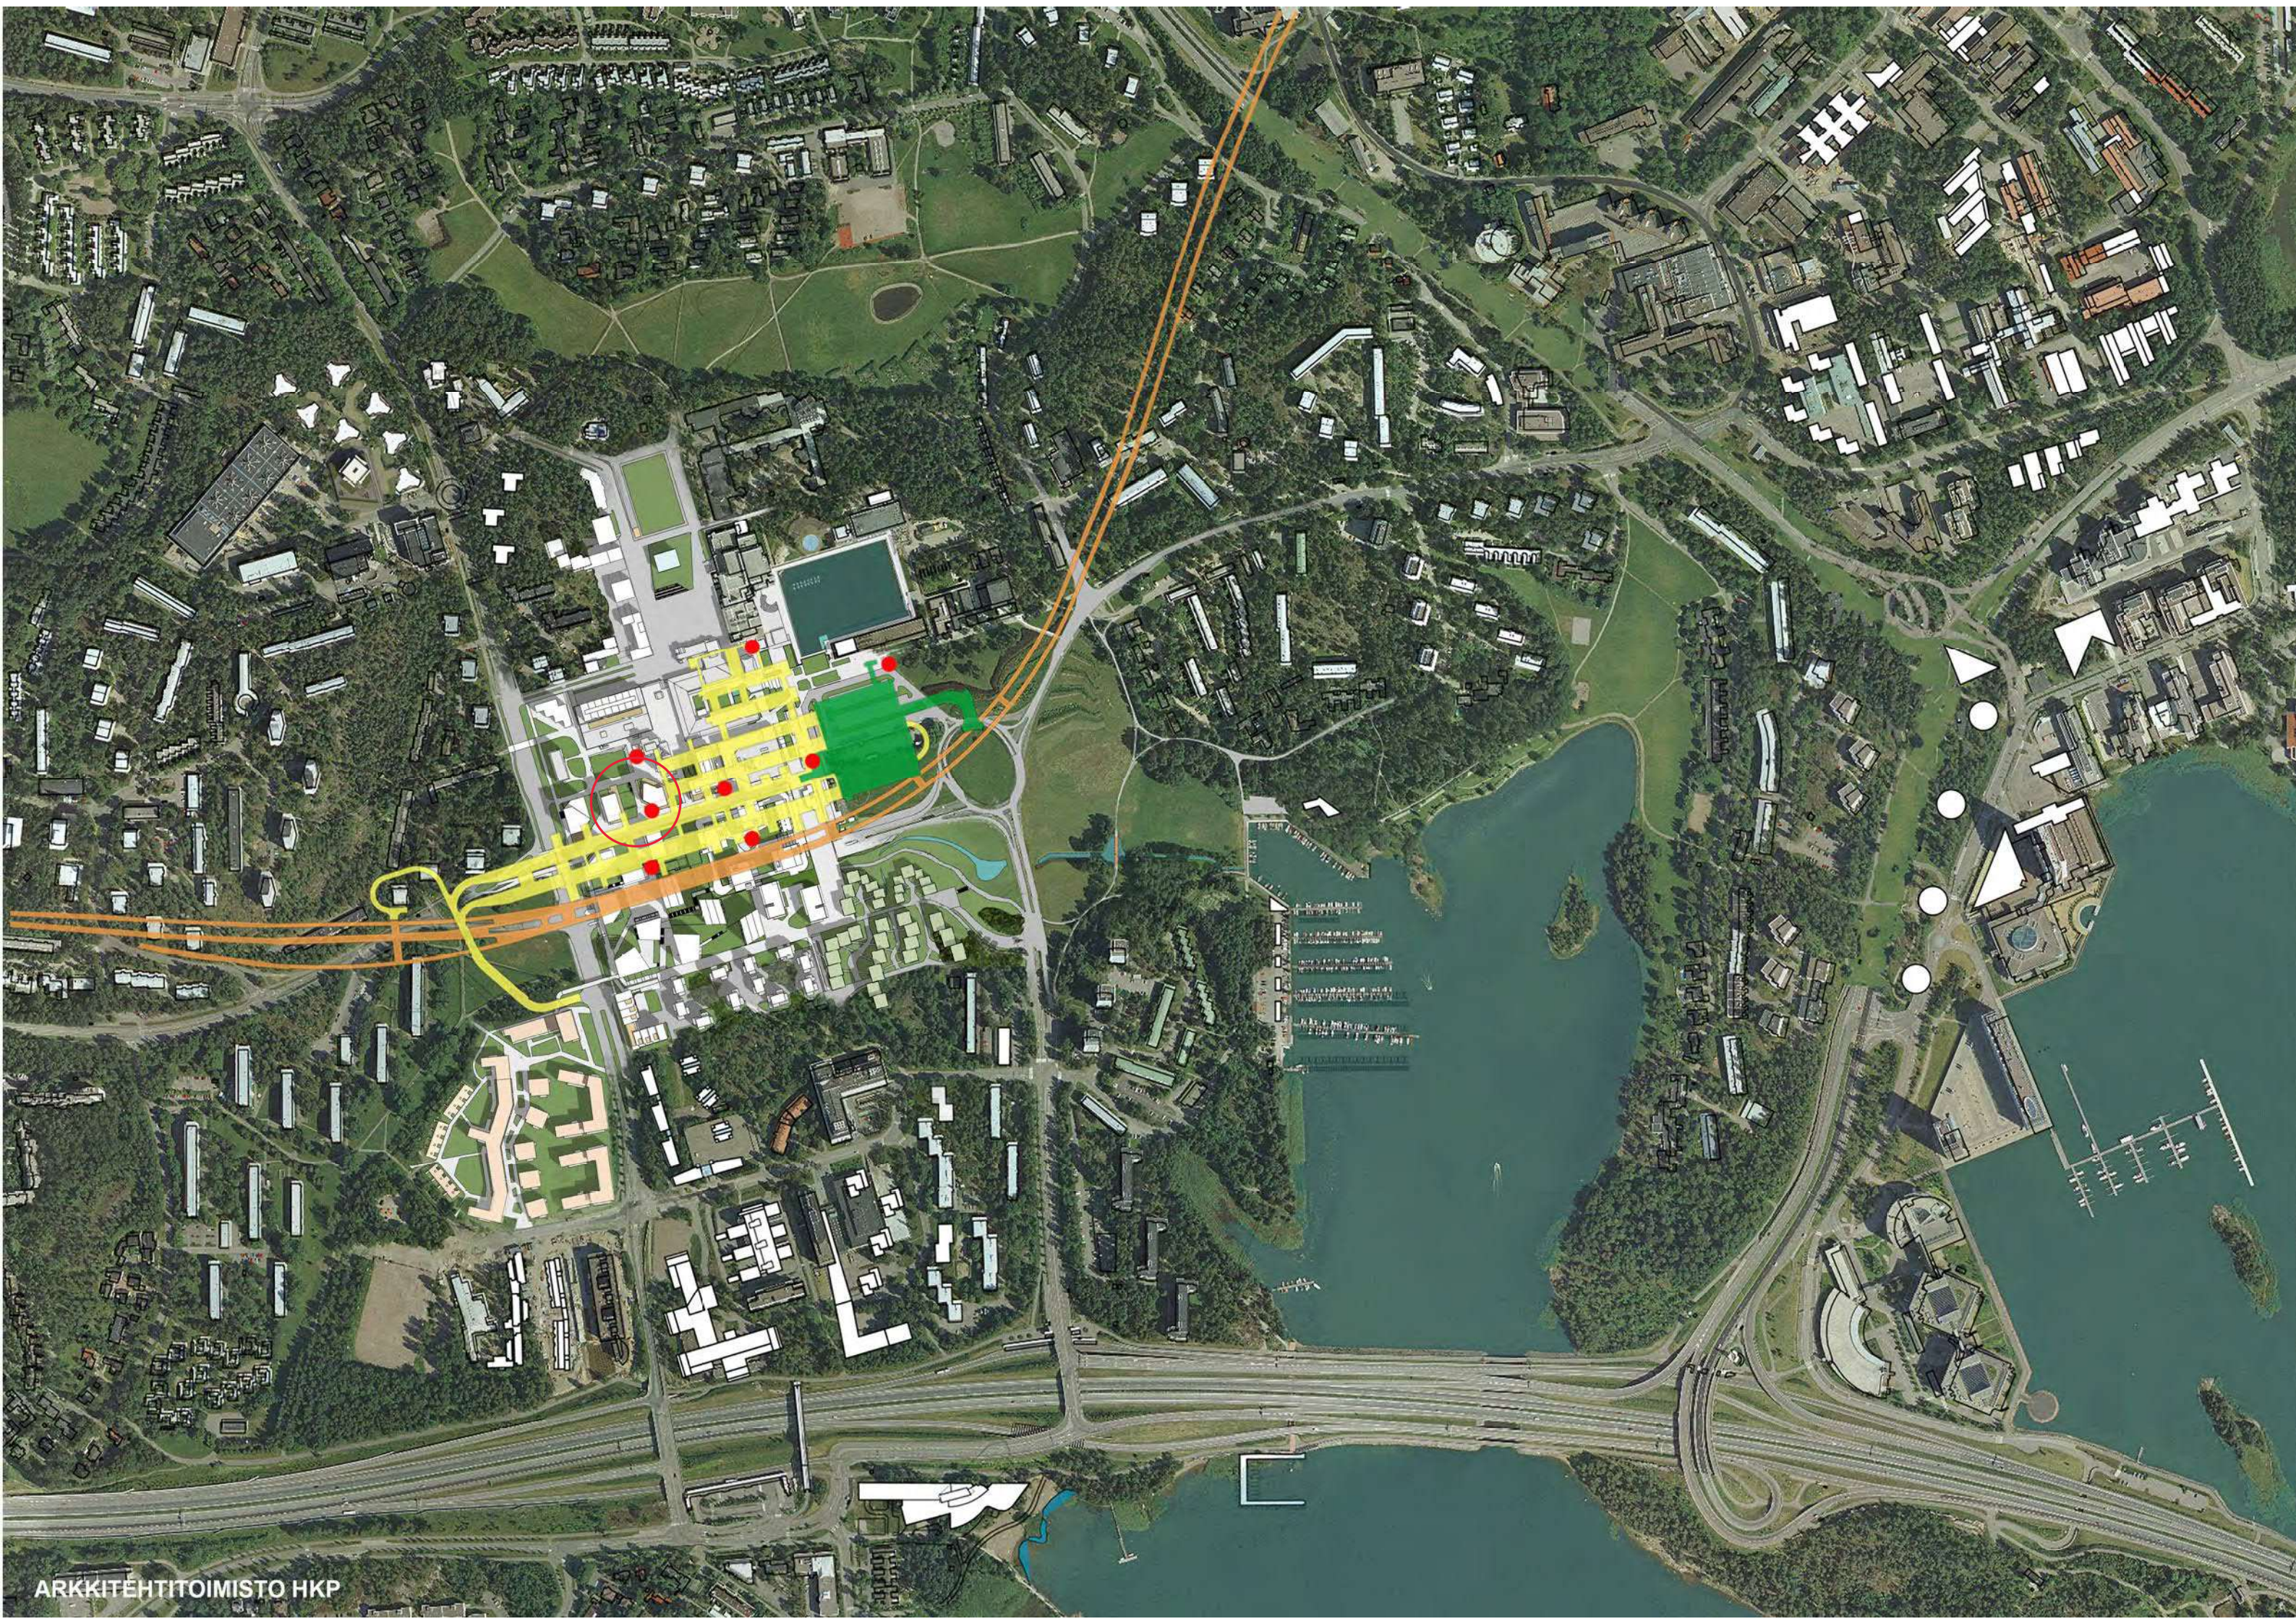

TAPIOLAN KESKUSPROJEKTI

VIITESUUNNITELMA 2019

- RAKENNETTU ENNEN VUOTTA 2010
- RAKENNETTU VUODEN 2010 JÄLKEEN

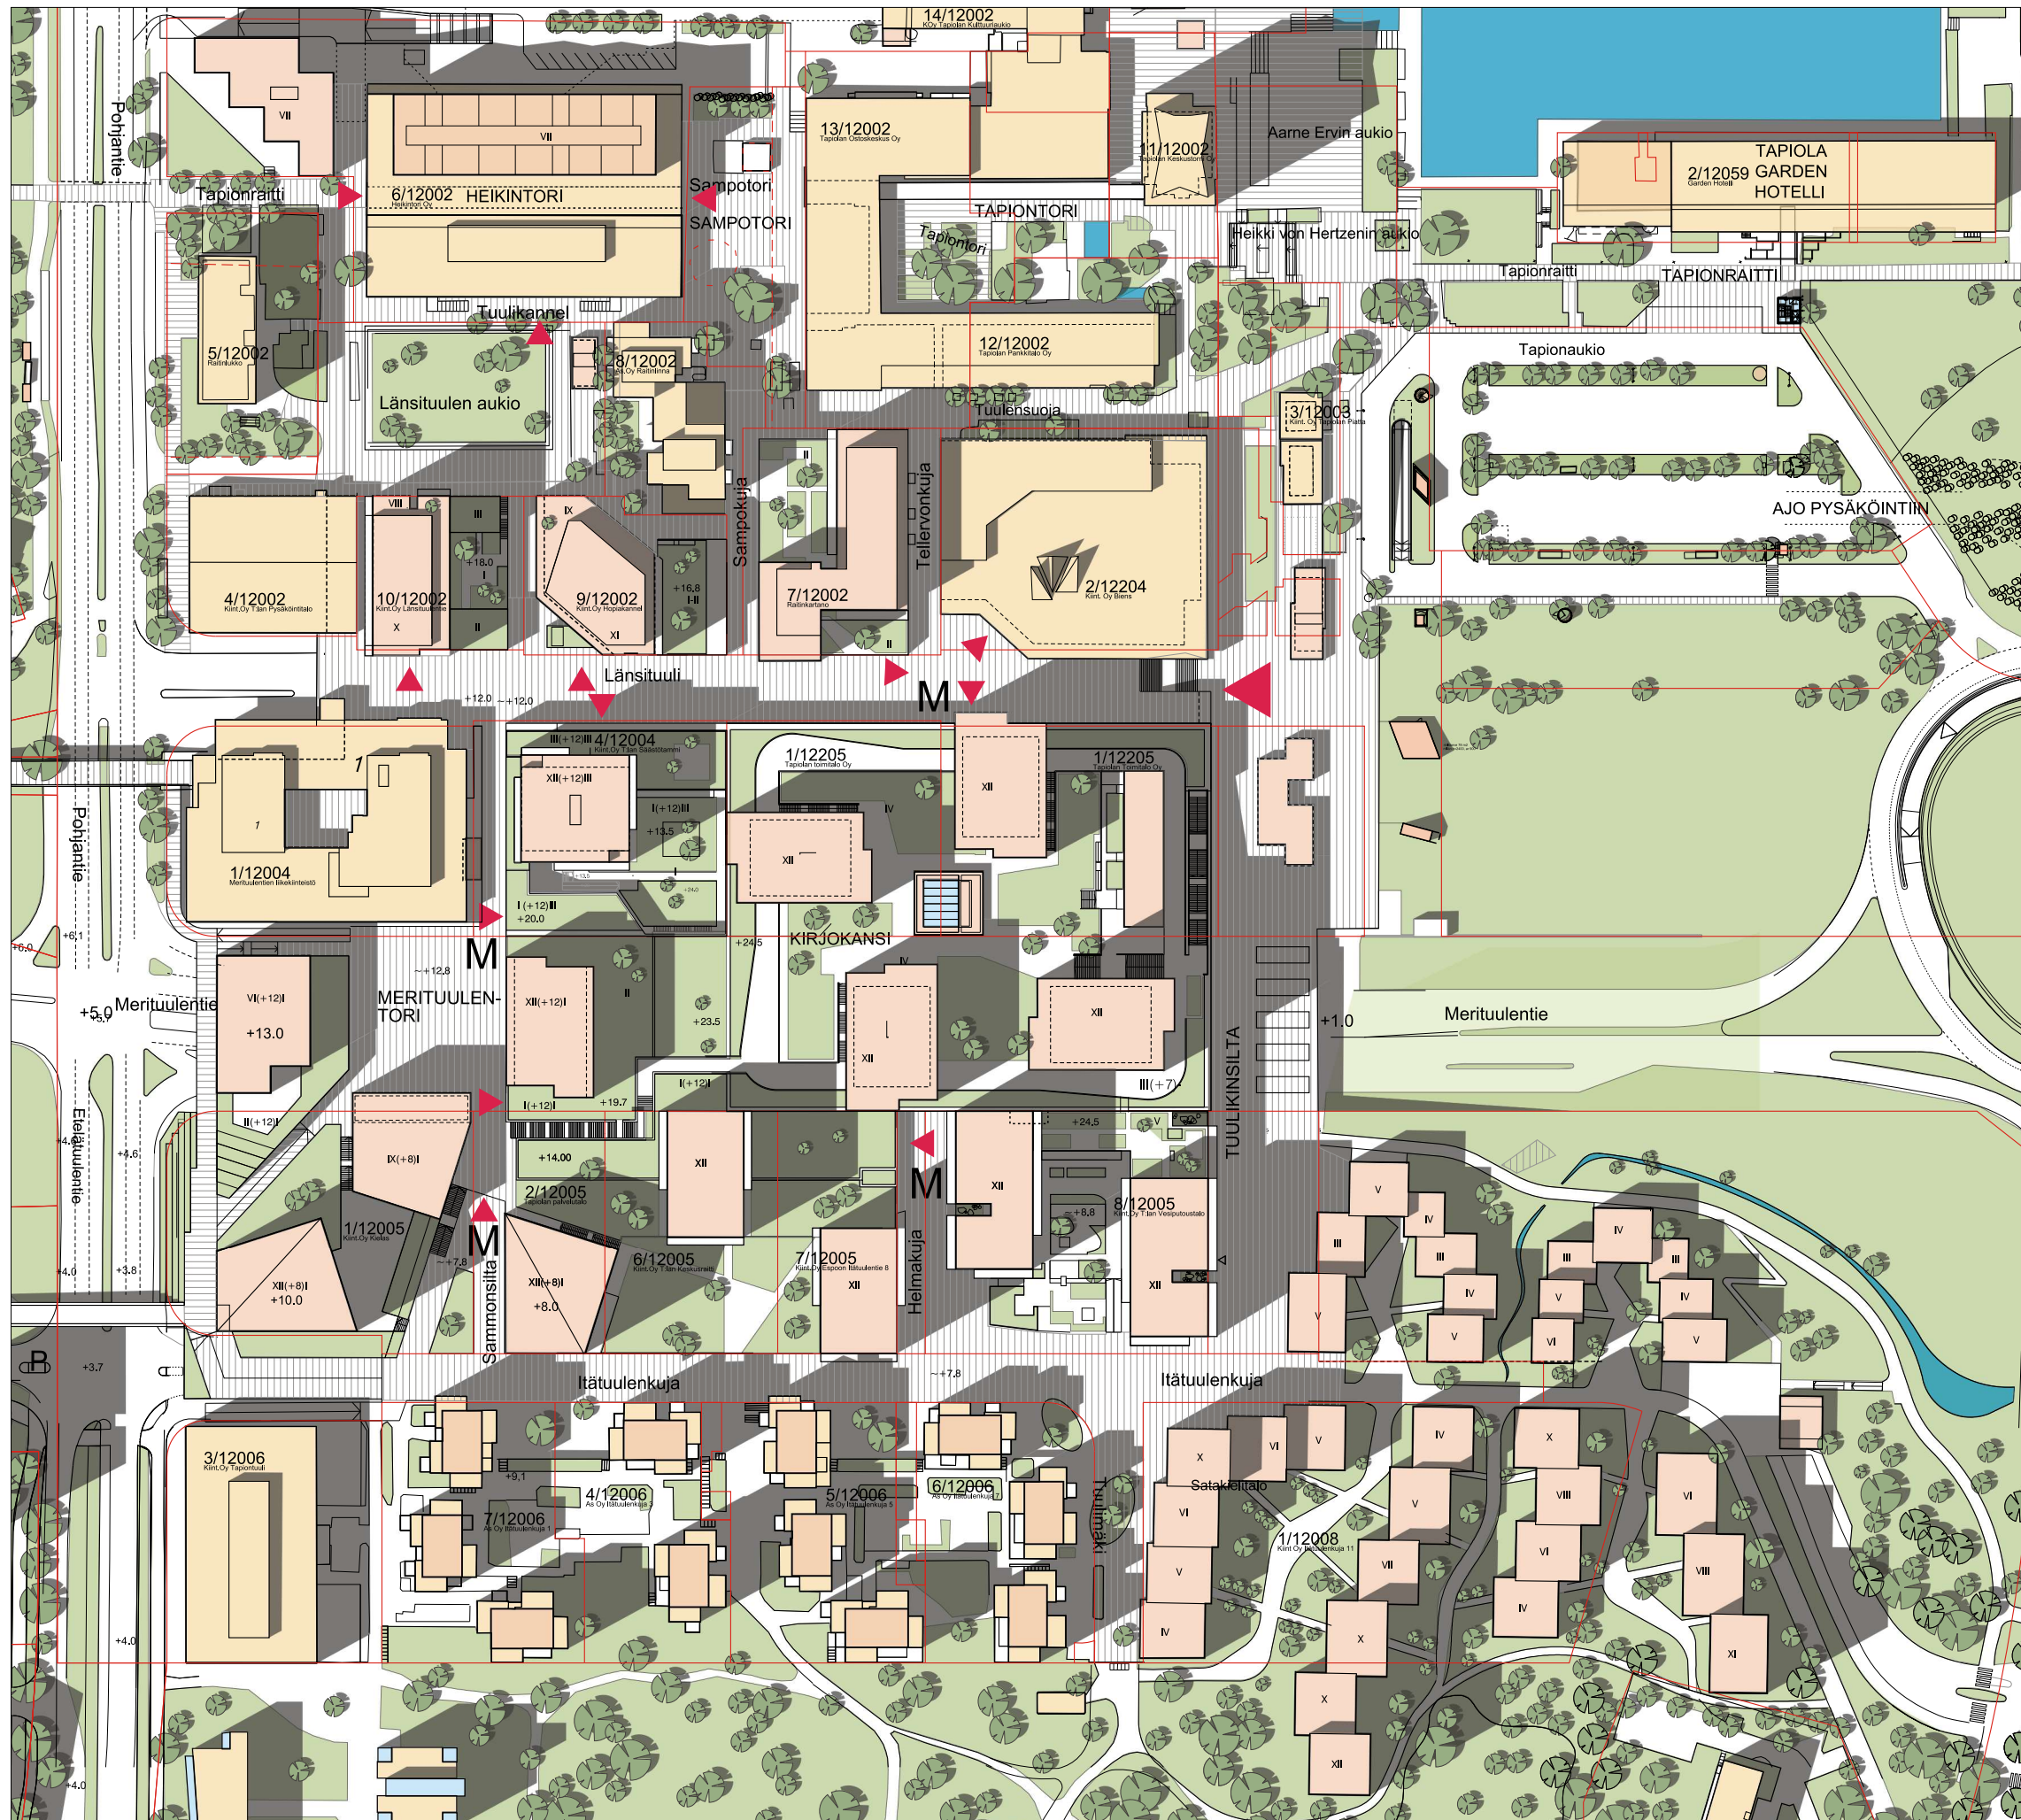


v2025

0 50 100

ALUEKUVA 24.01.2019



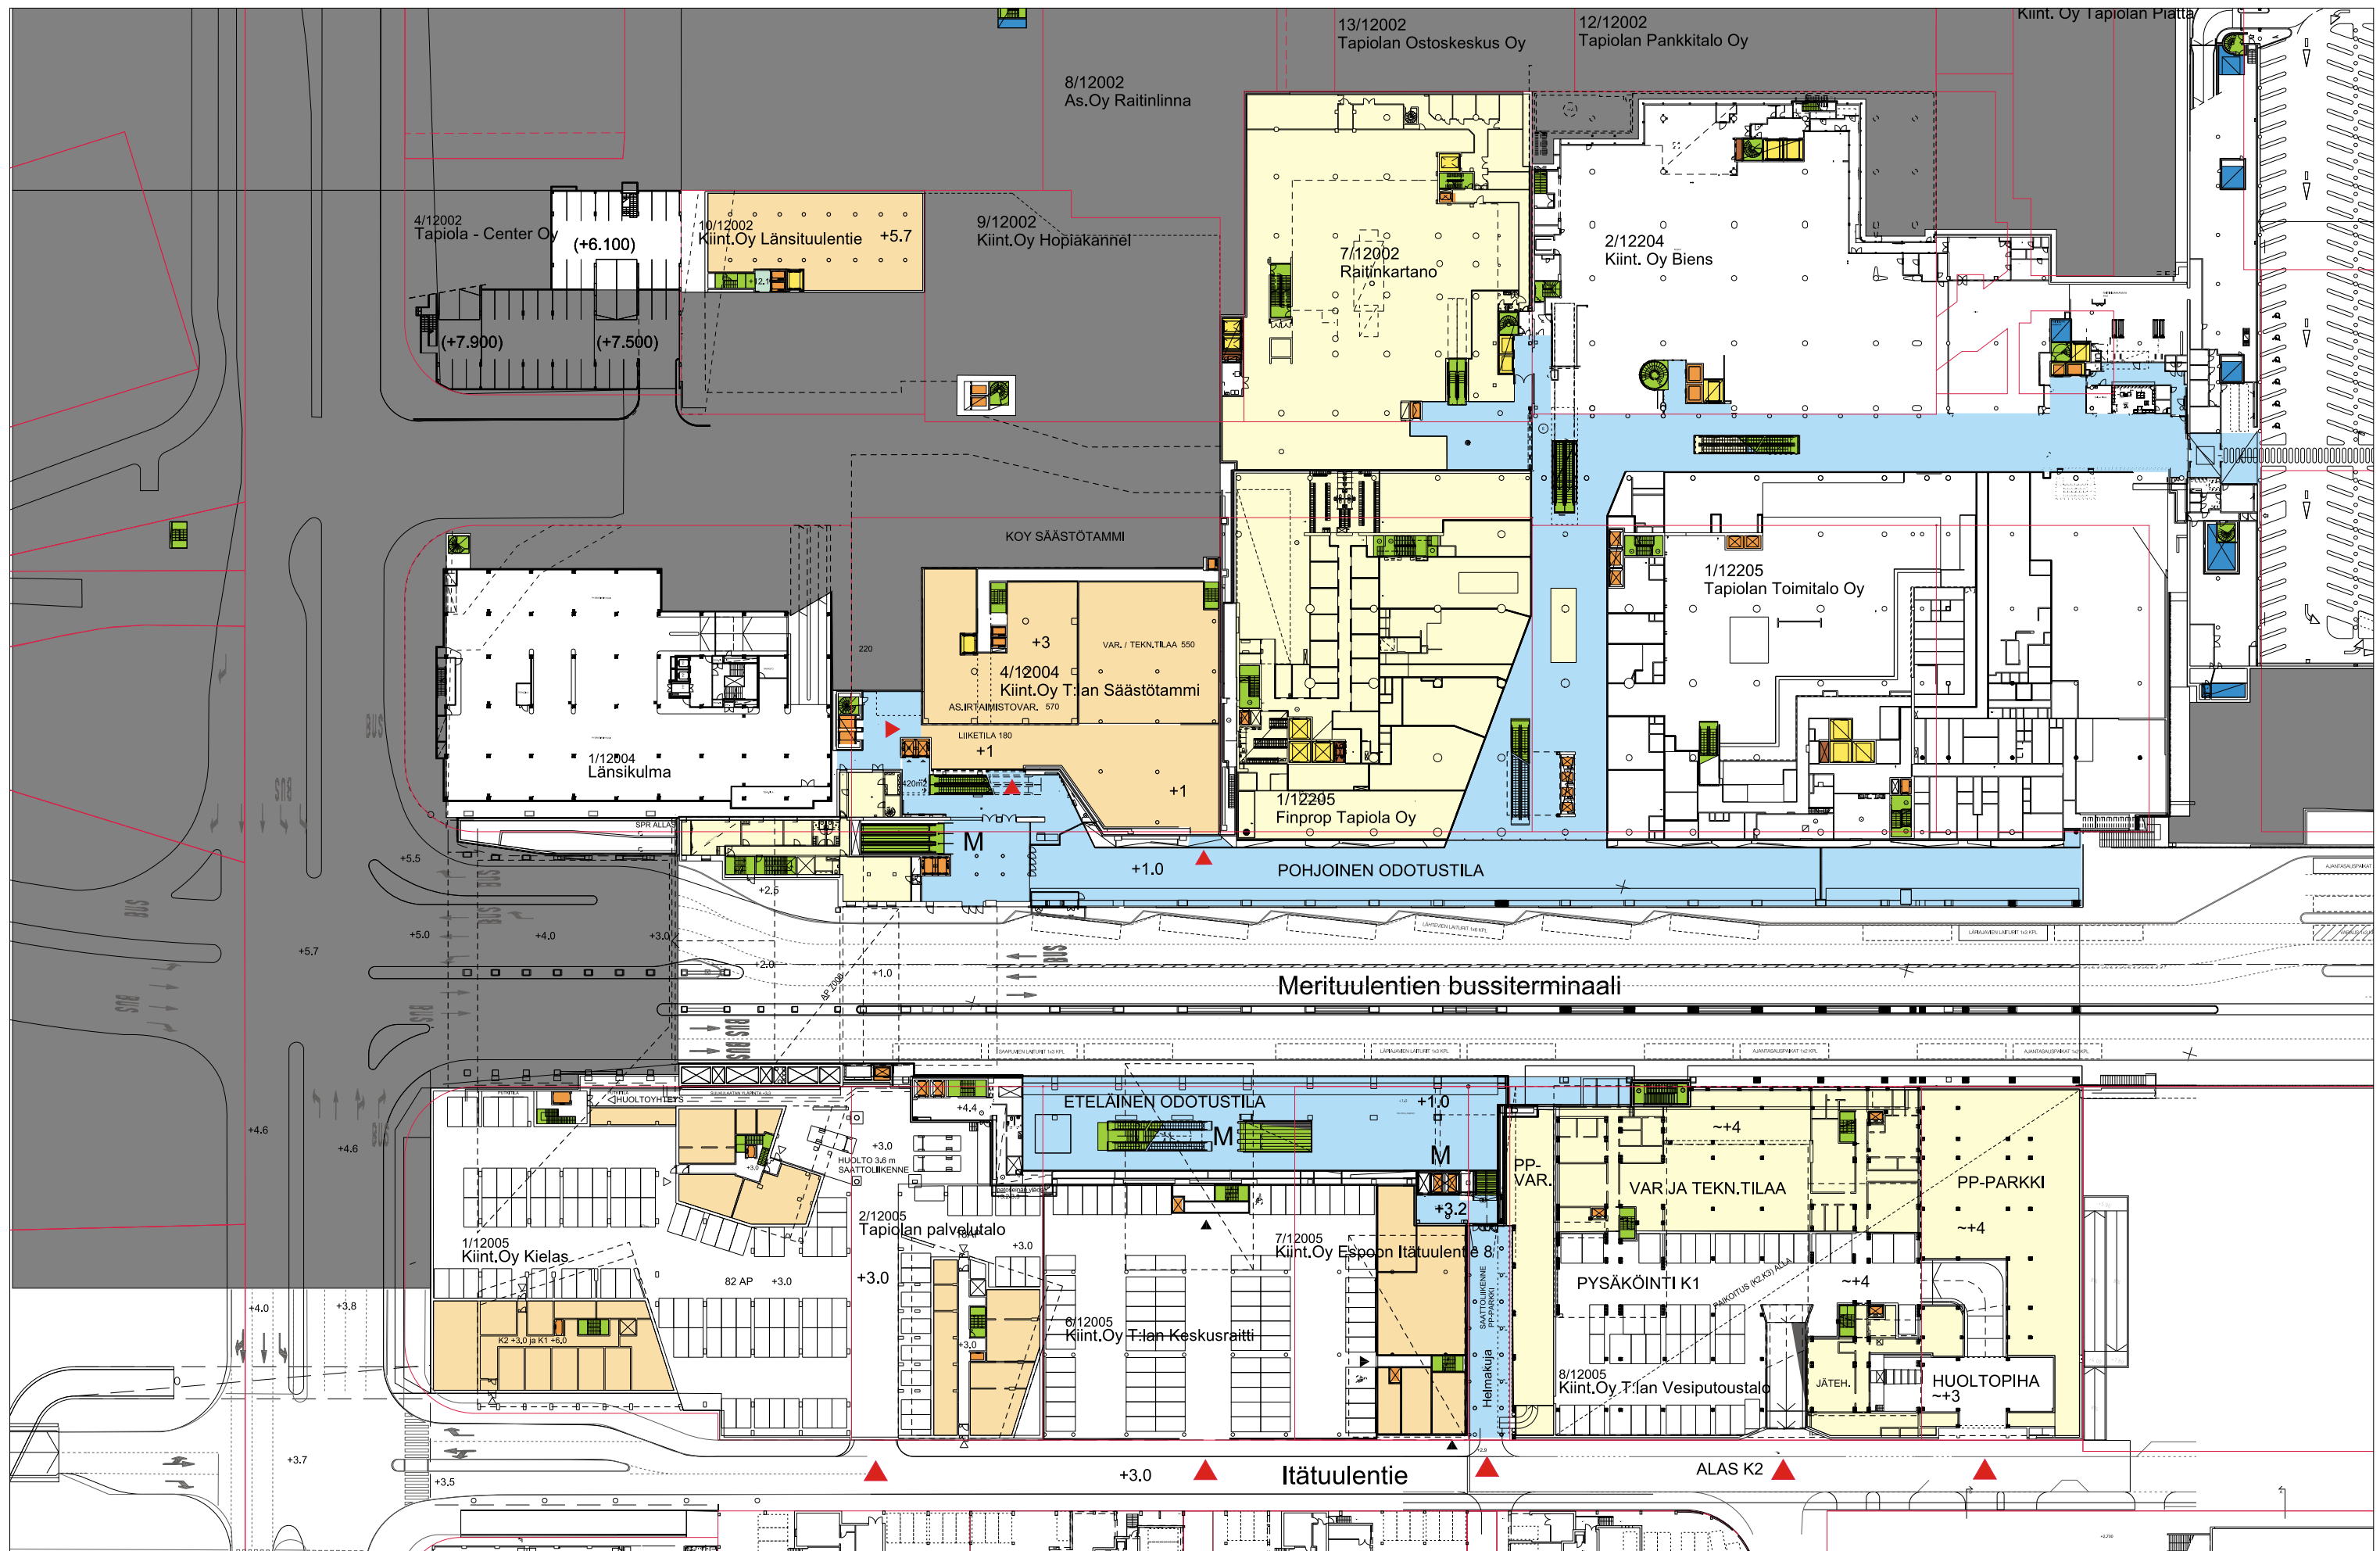

ARKKITEHTITOIMISTO HKP OY

TAPIOLAN KESKUSPROJEKTI, VIITESUUNNITELMA 2019

□ VALMISTUNUT TAI NYKYTILAINEN KIIHTEISTÖ + PYSÄKÖINTIKELLARIT YMS.

■ RAKENNUSLUPAVAIHEESSA

■ ASEMAKAAVAMUUTOS- / TAI LUONNOSTELUVAIHEESSA



v2025


TASOT +1 - +4

25.03.2019






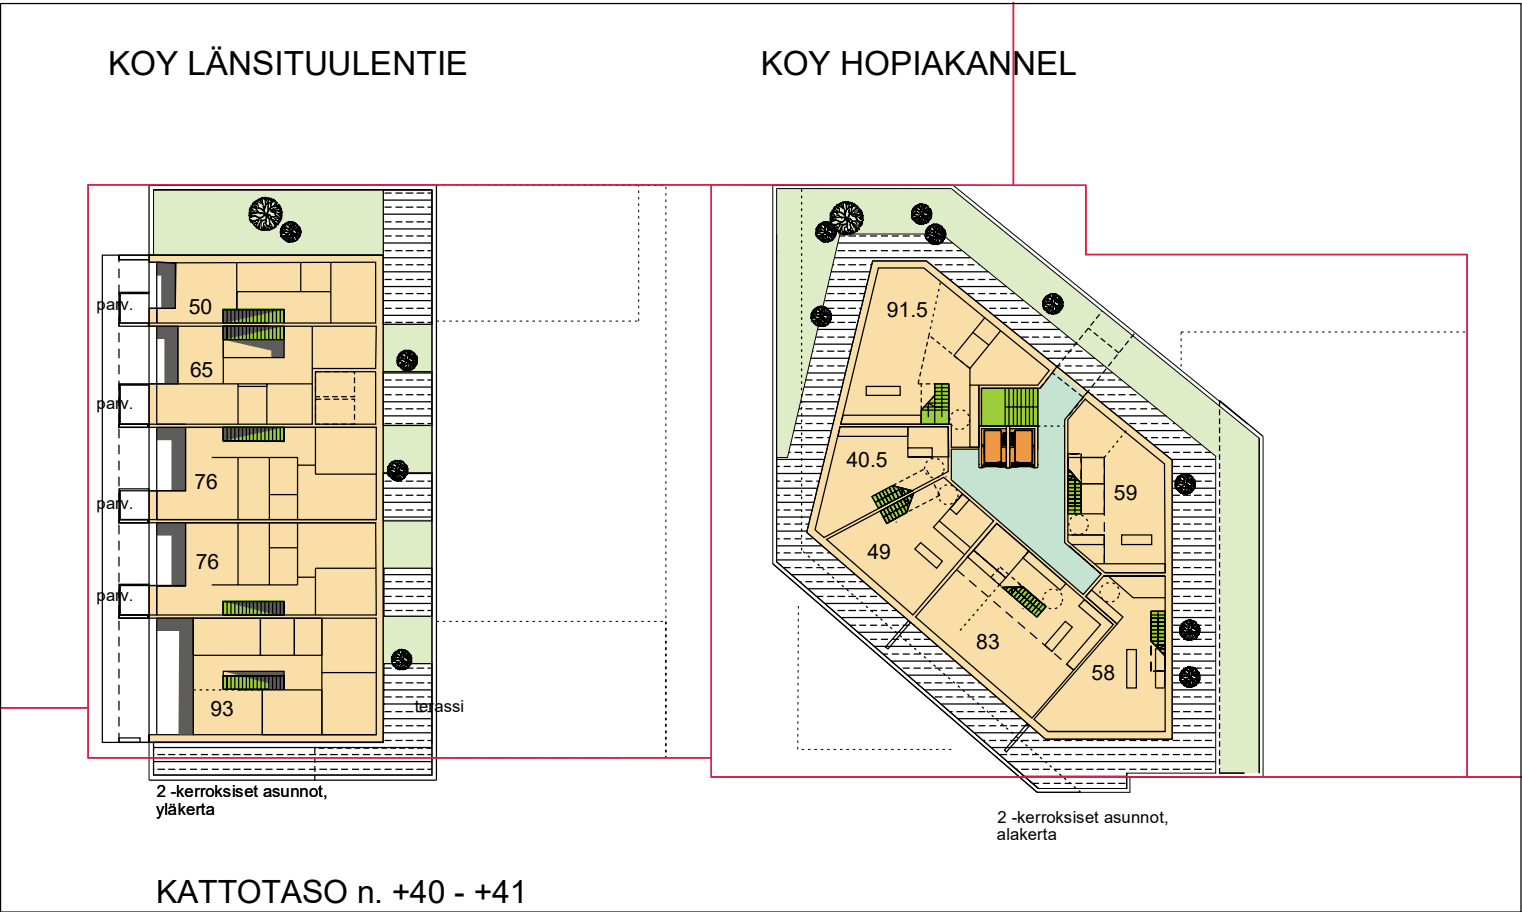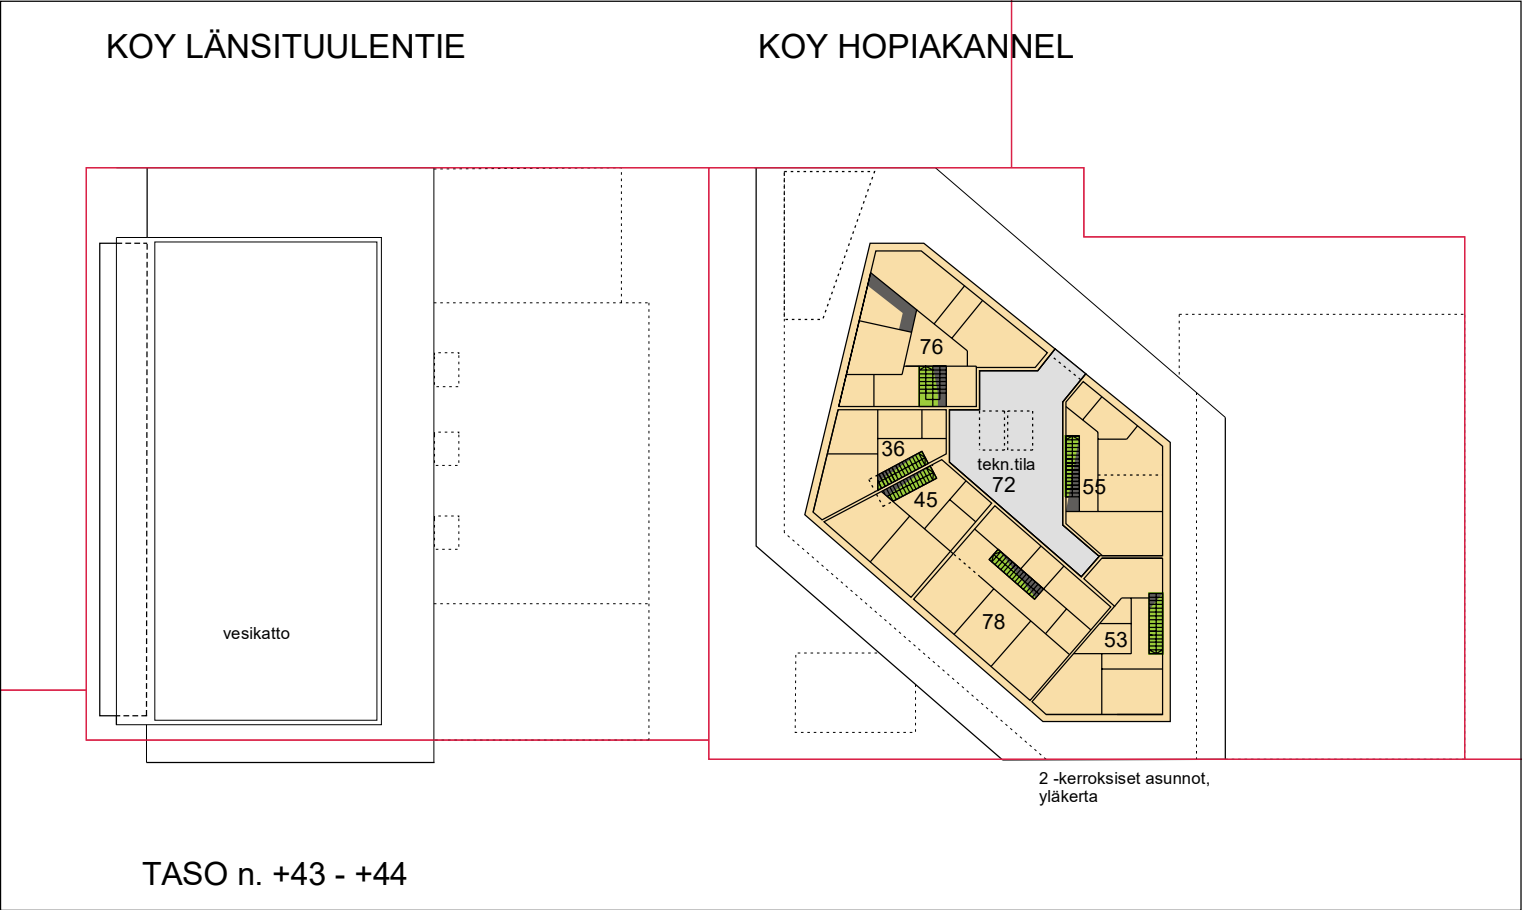


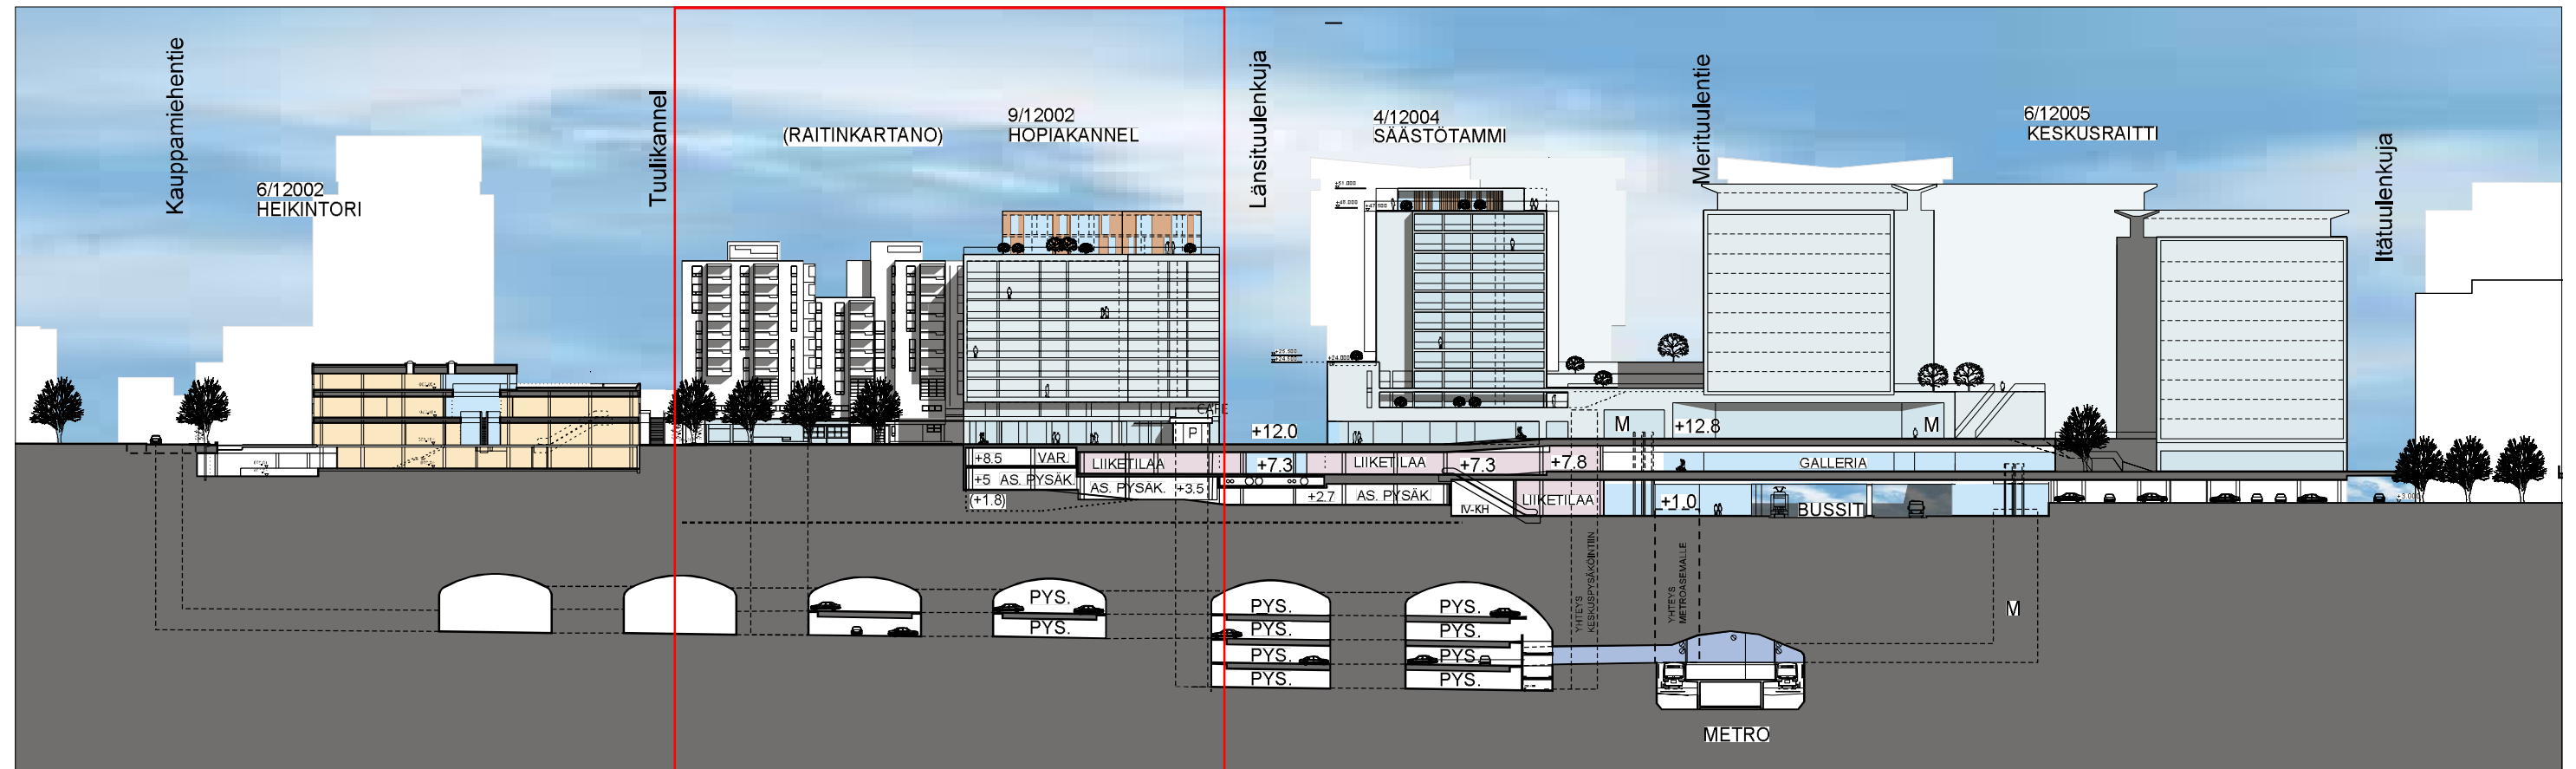



SUUNNITELMA 2030

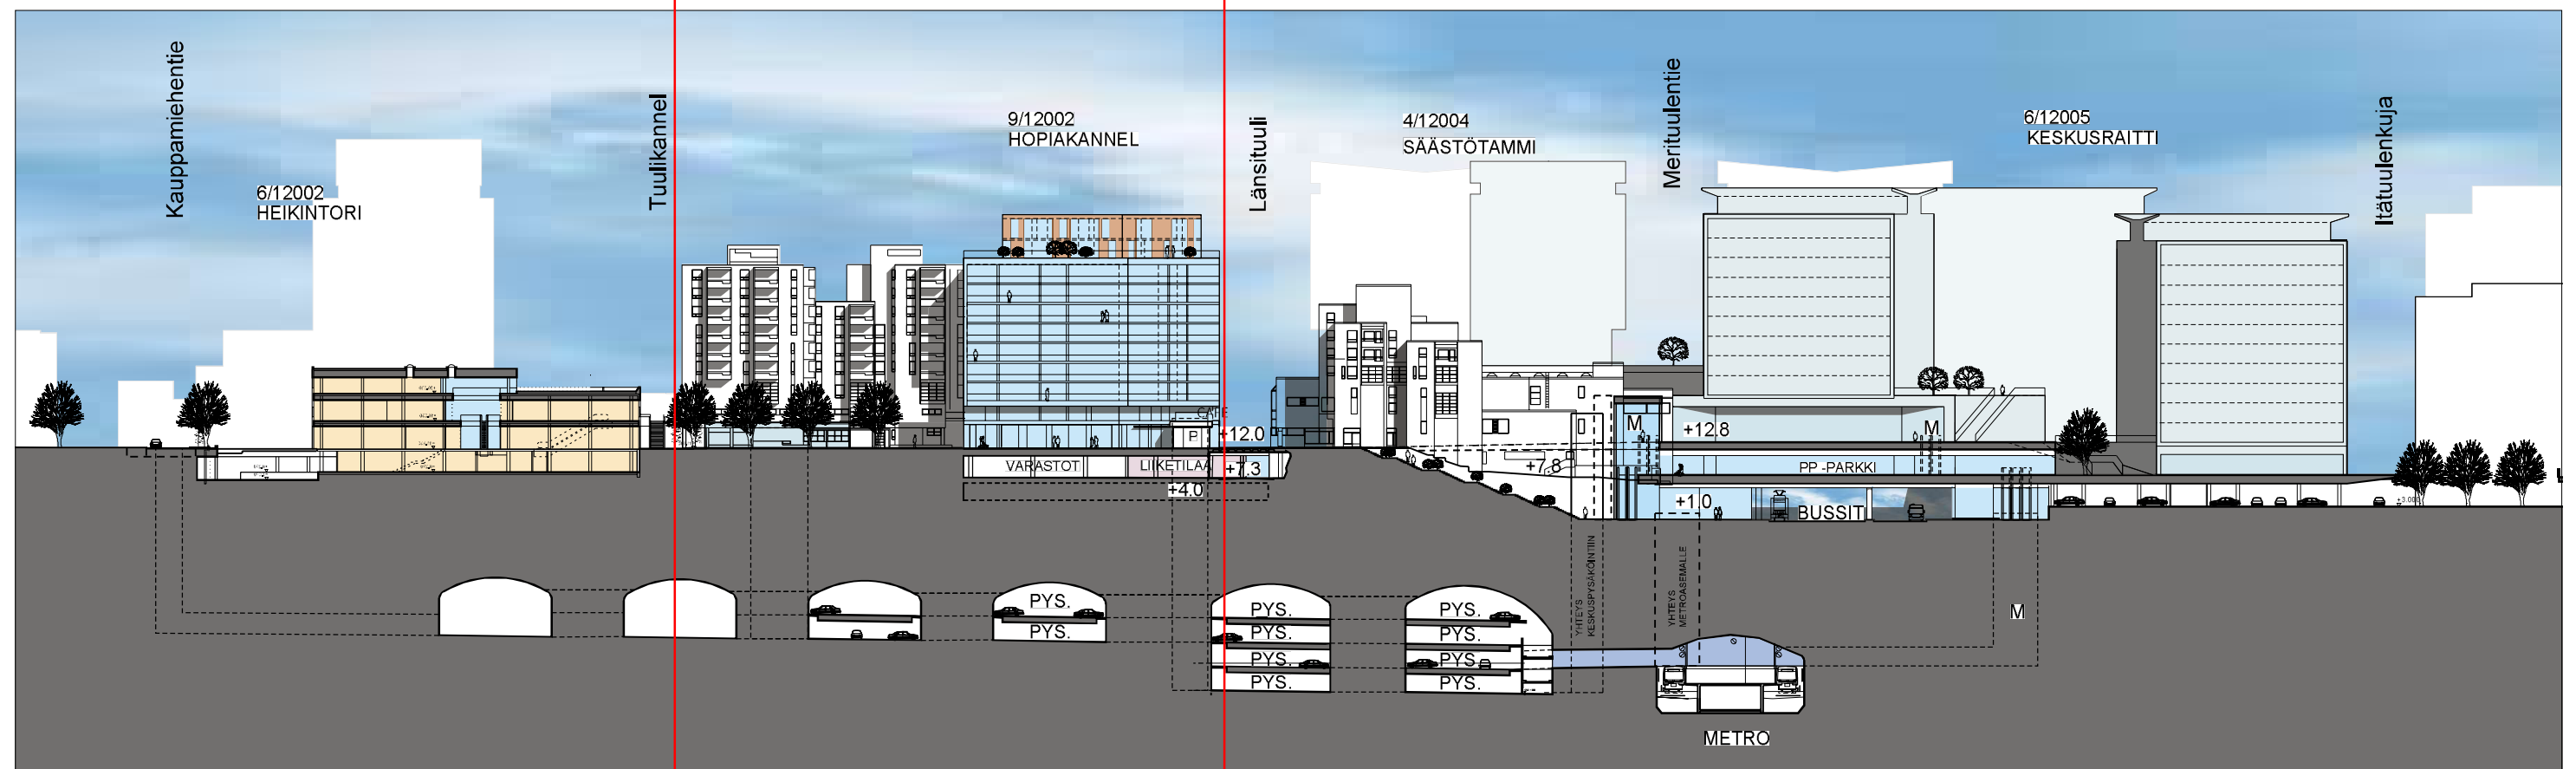

SUUNNITELMA 2025

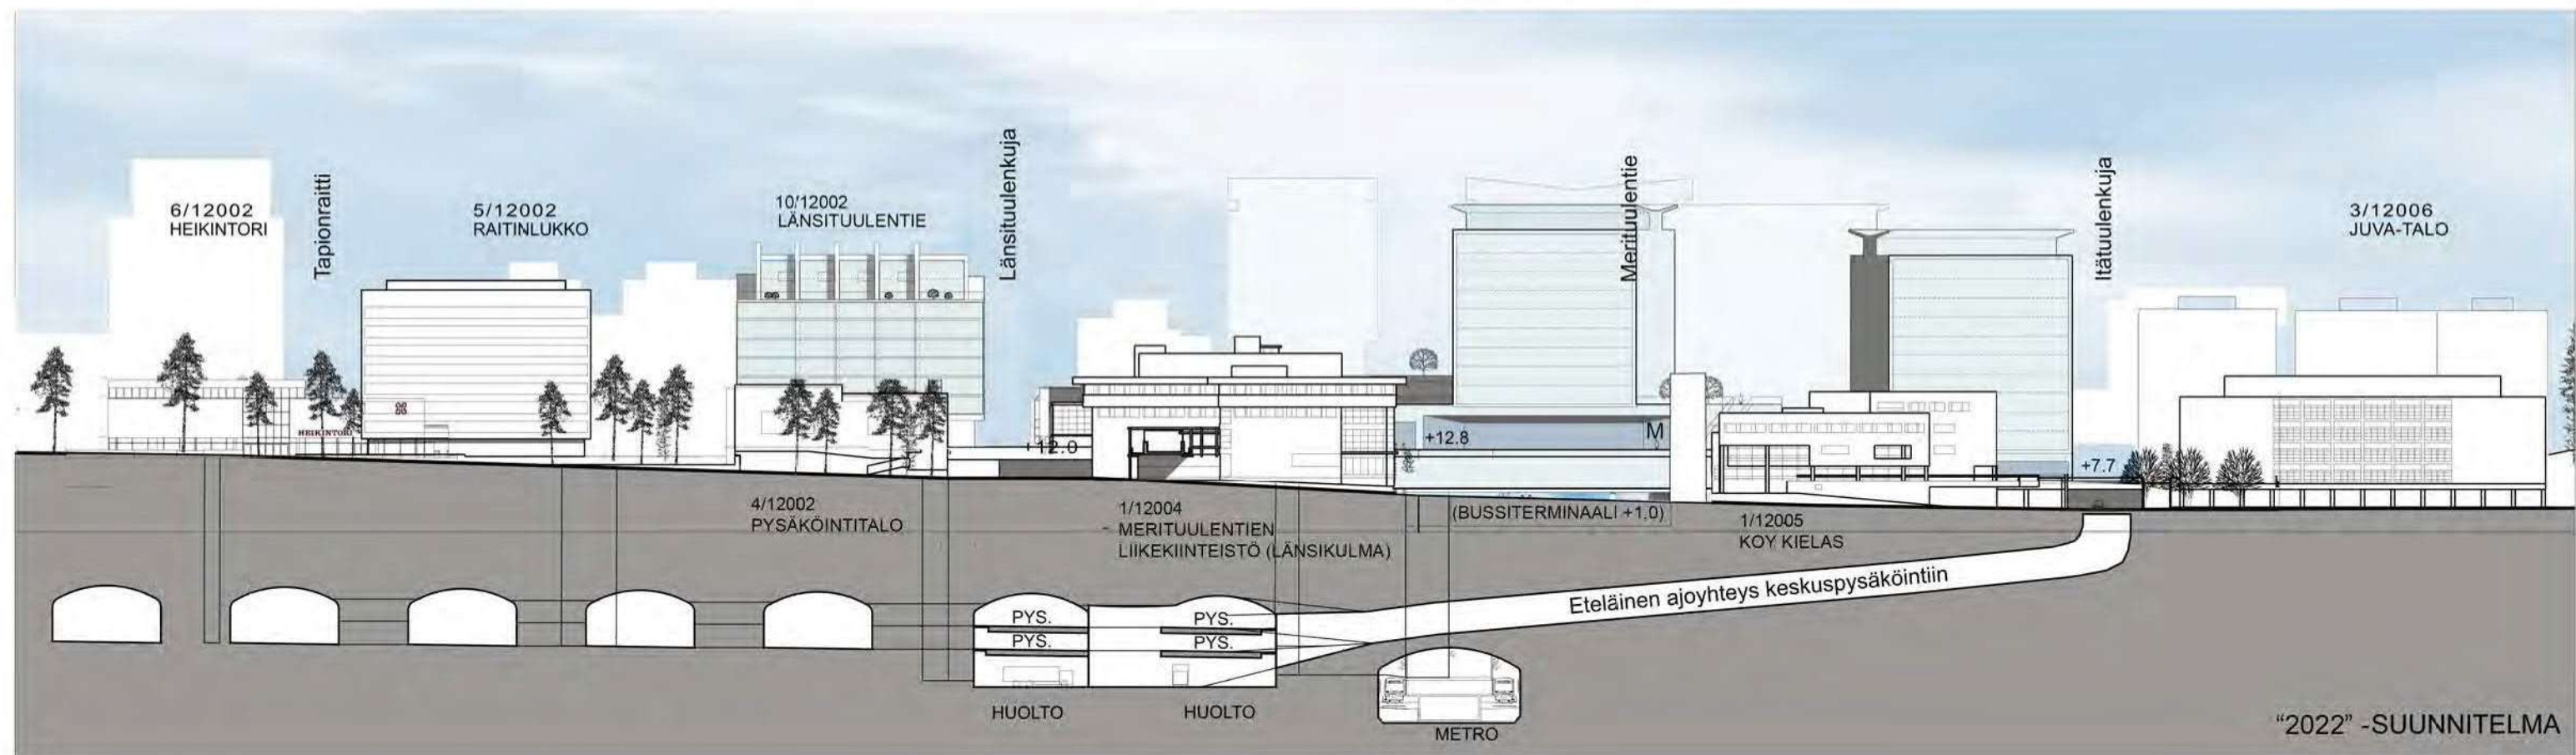

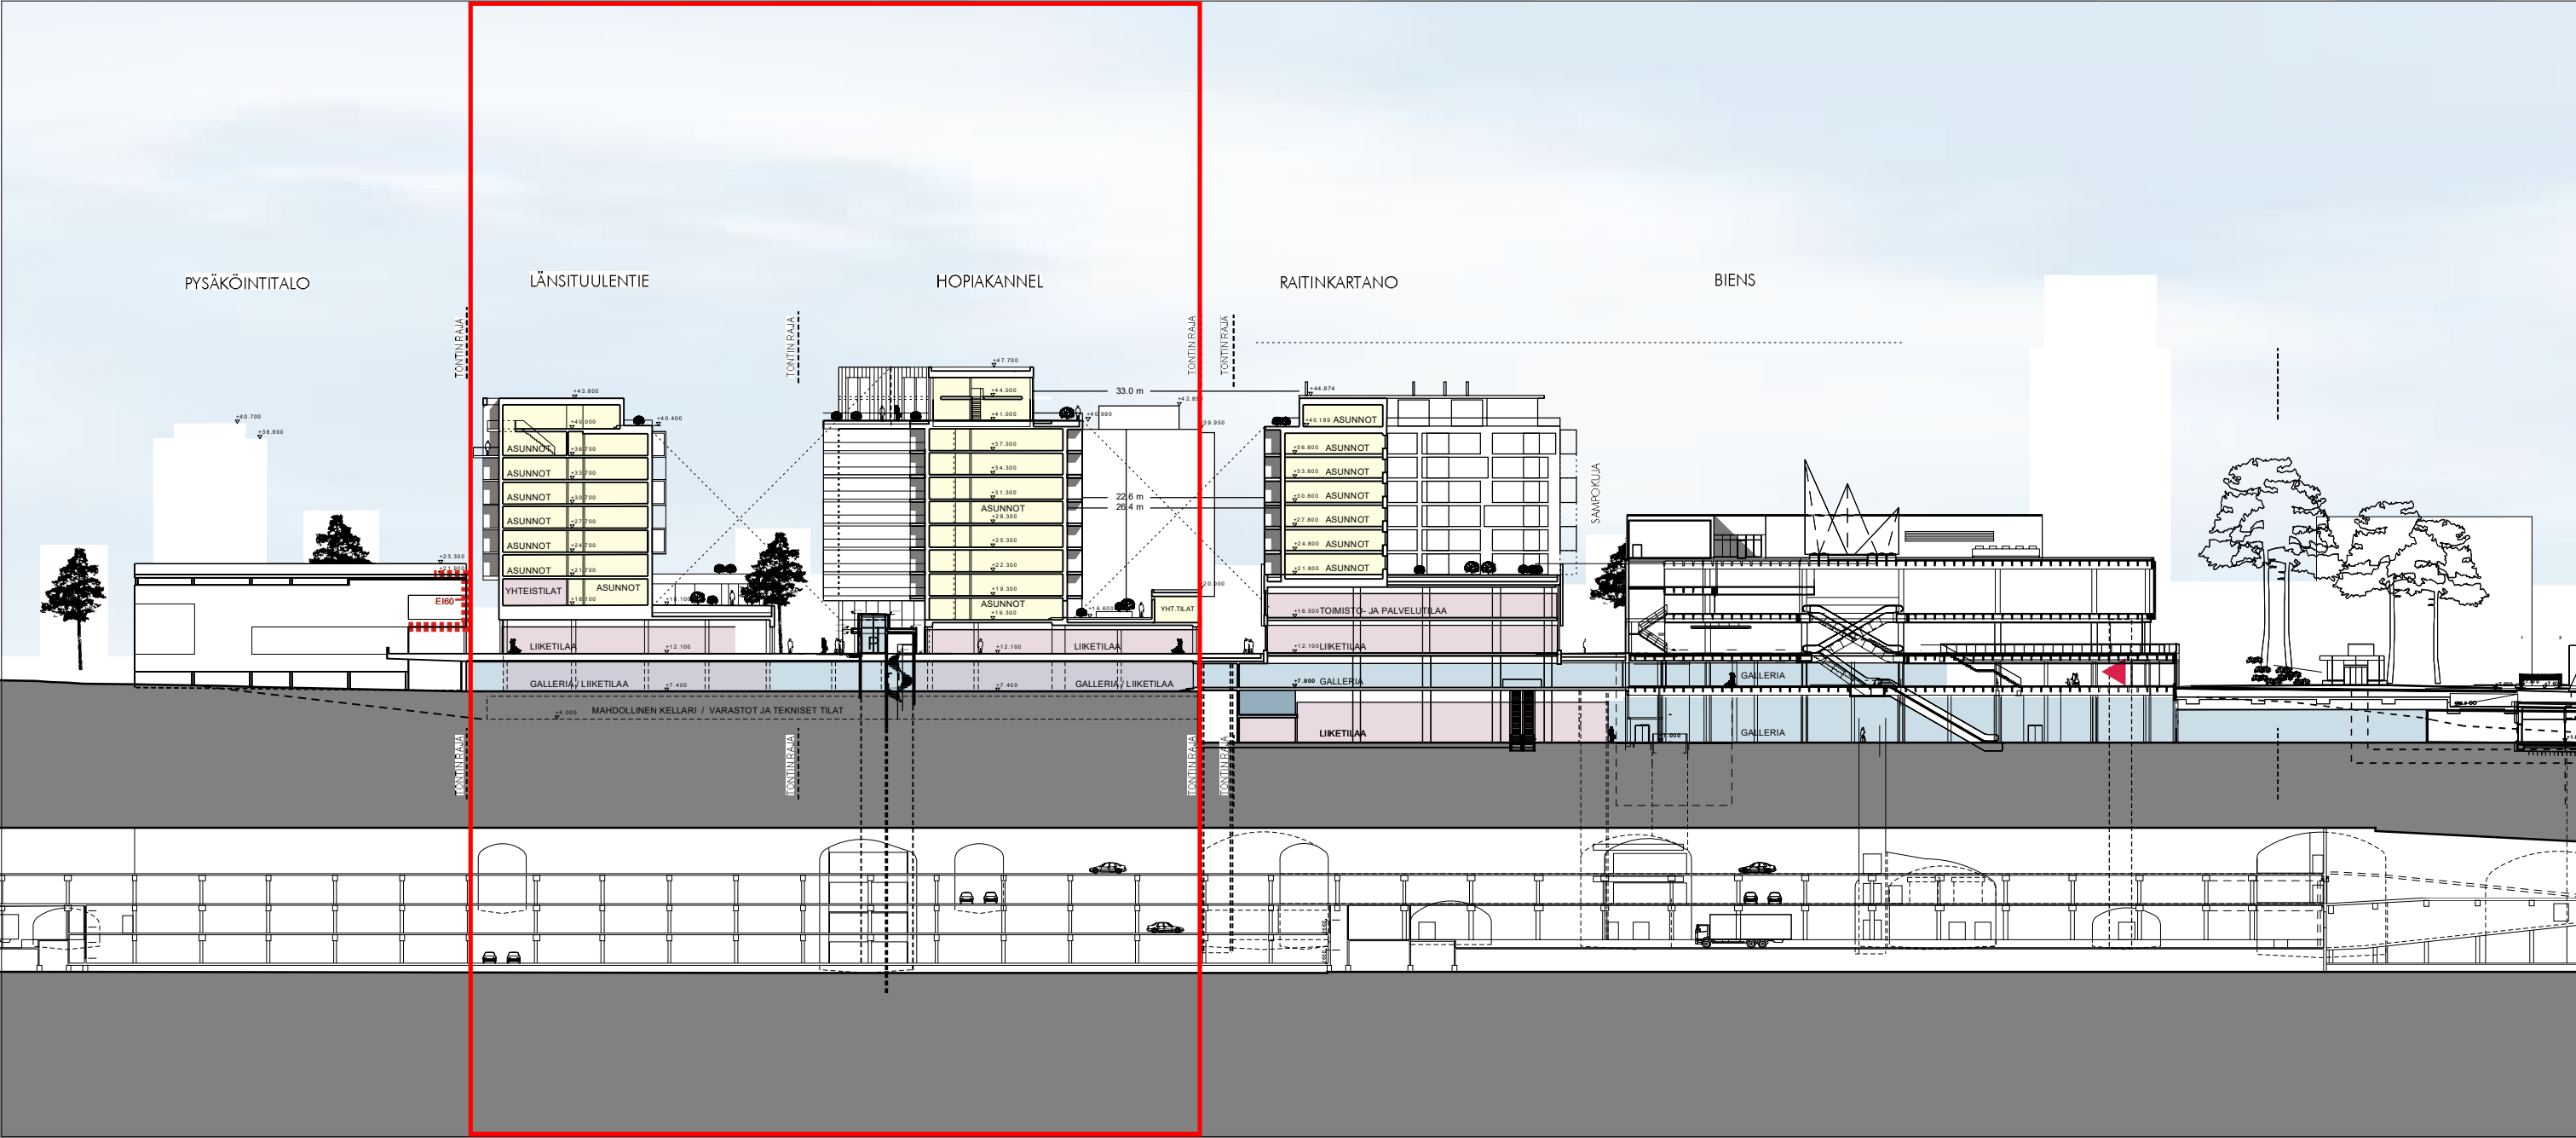

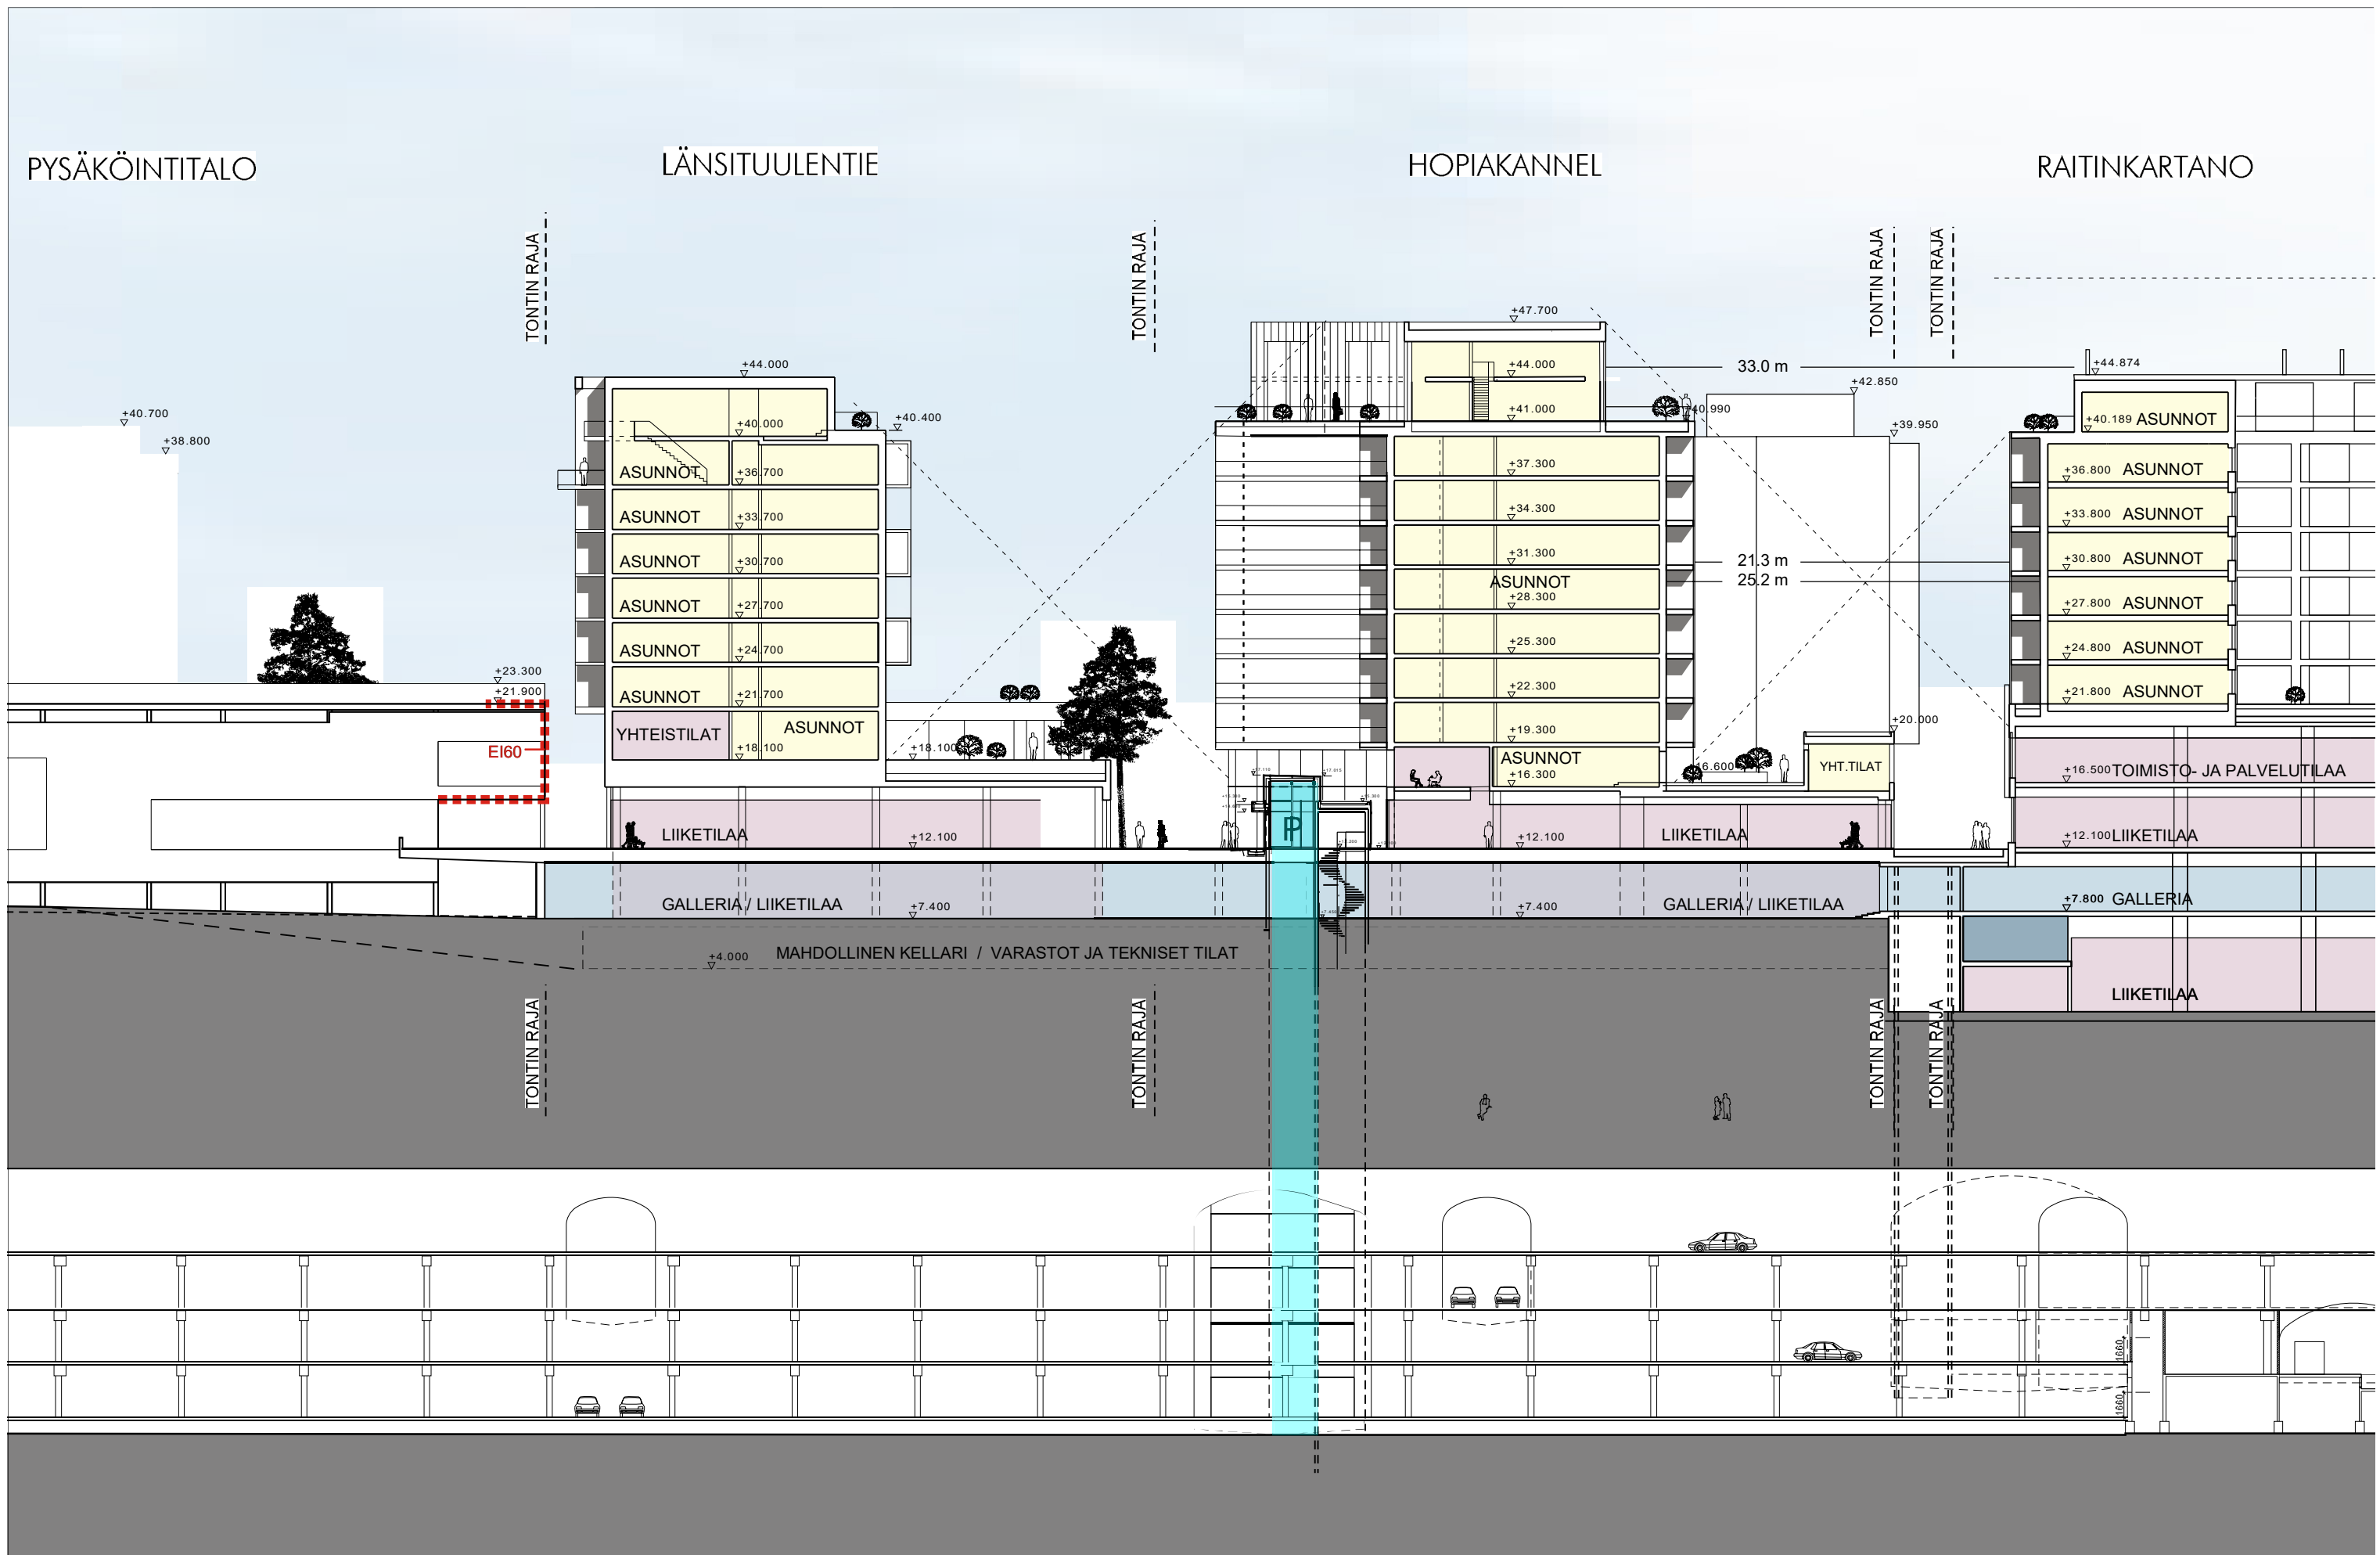


PYSÄKÖINTITALO

LÄNSITUULENTIE

HOPIAKANNEL

RAITINKARTANO

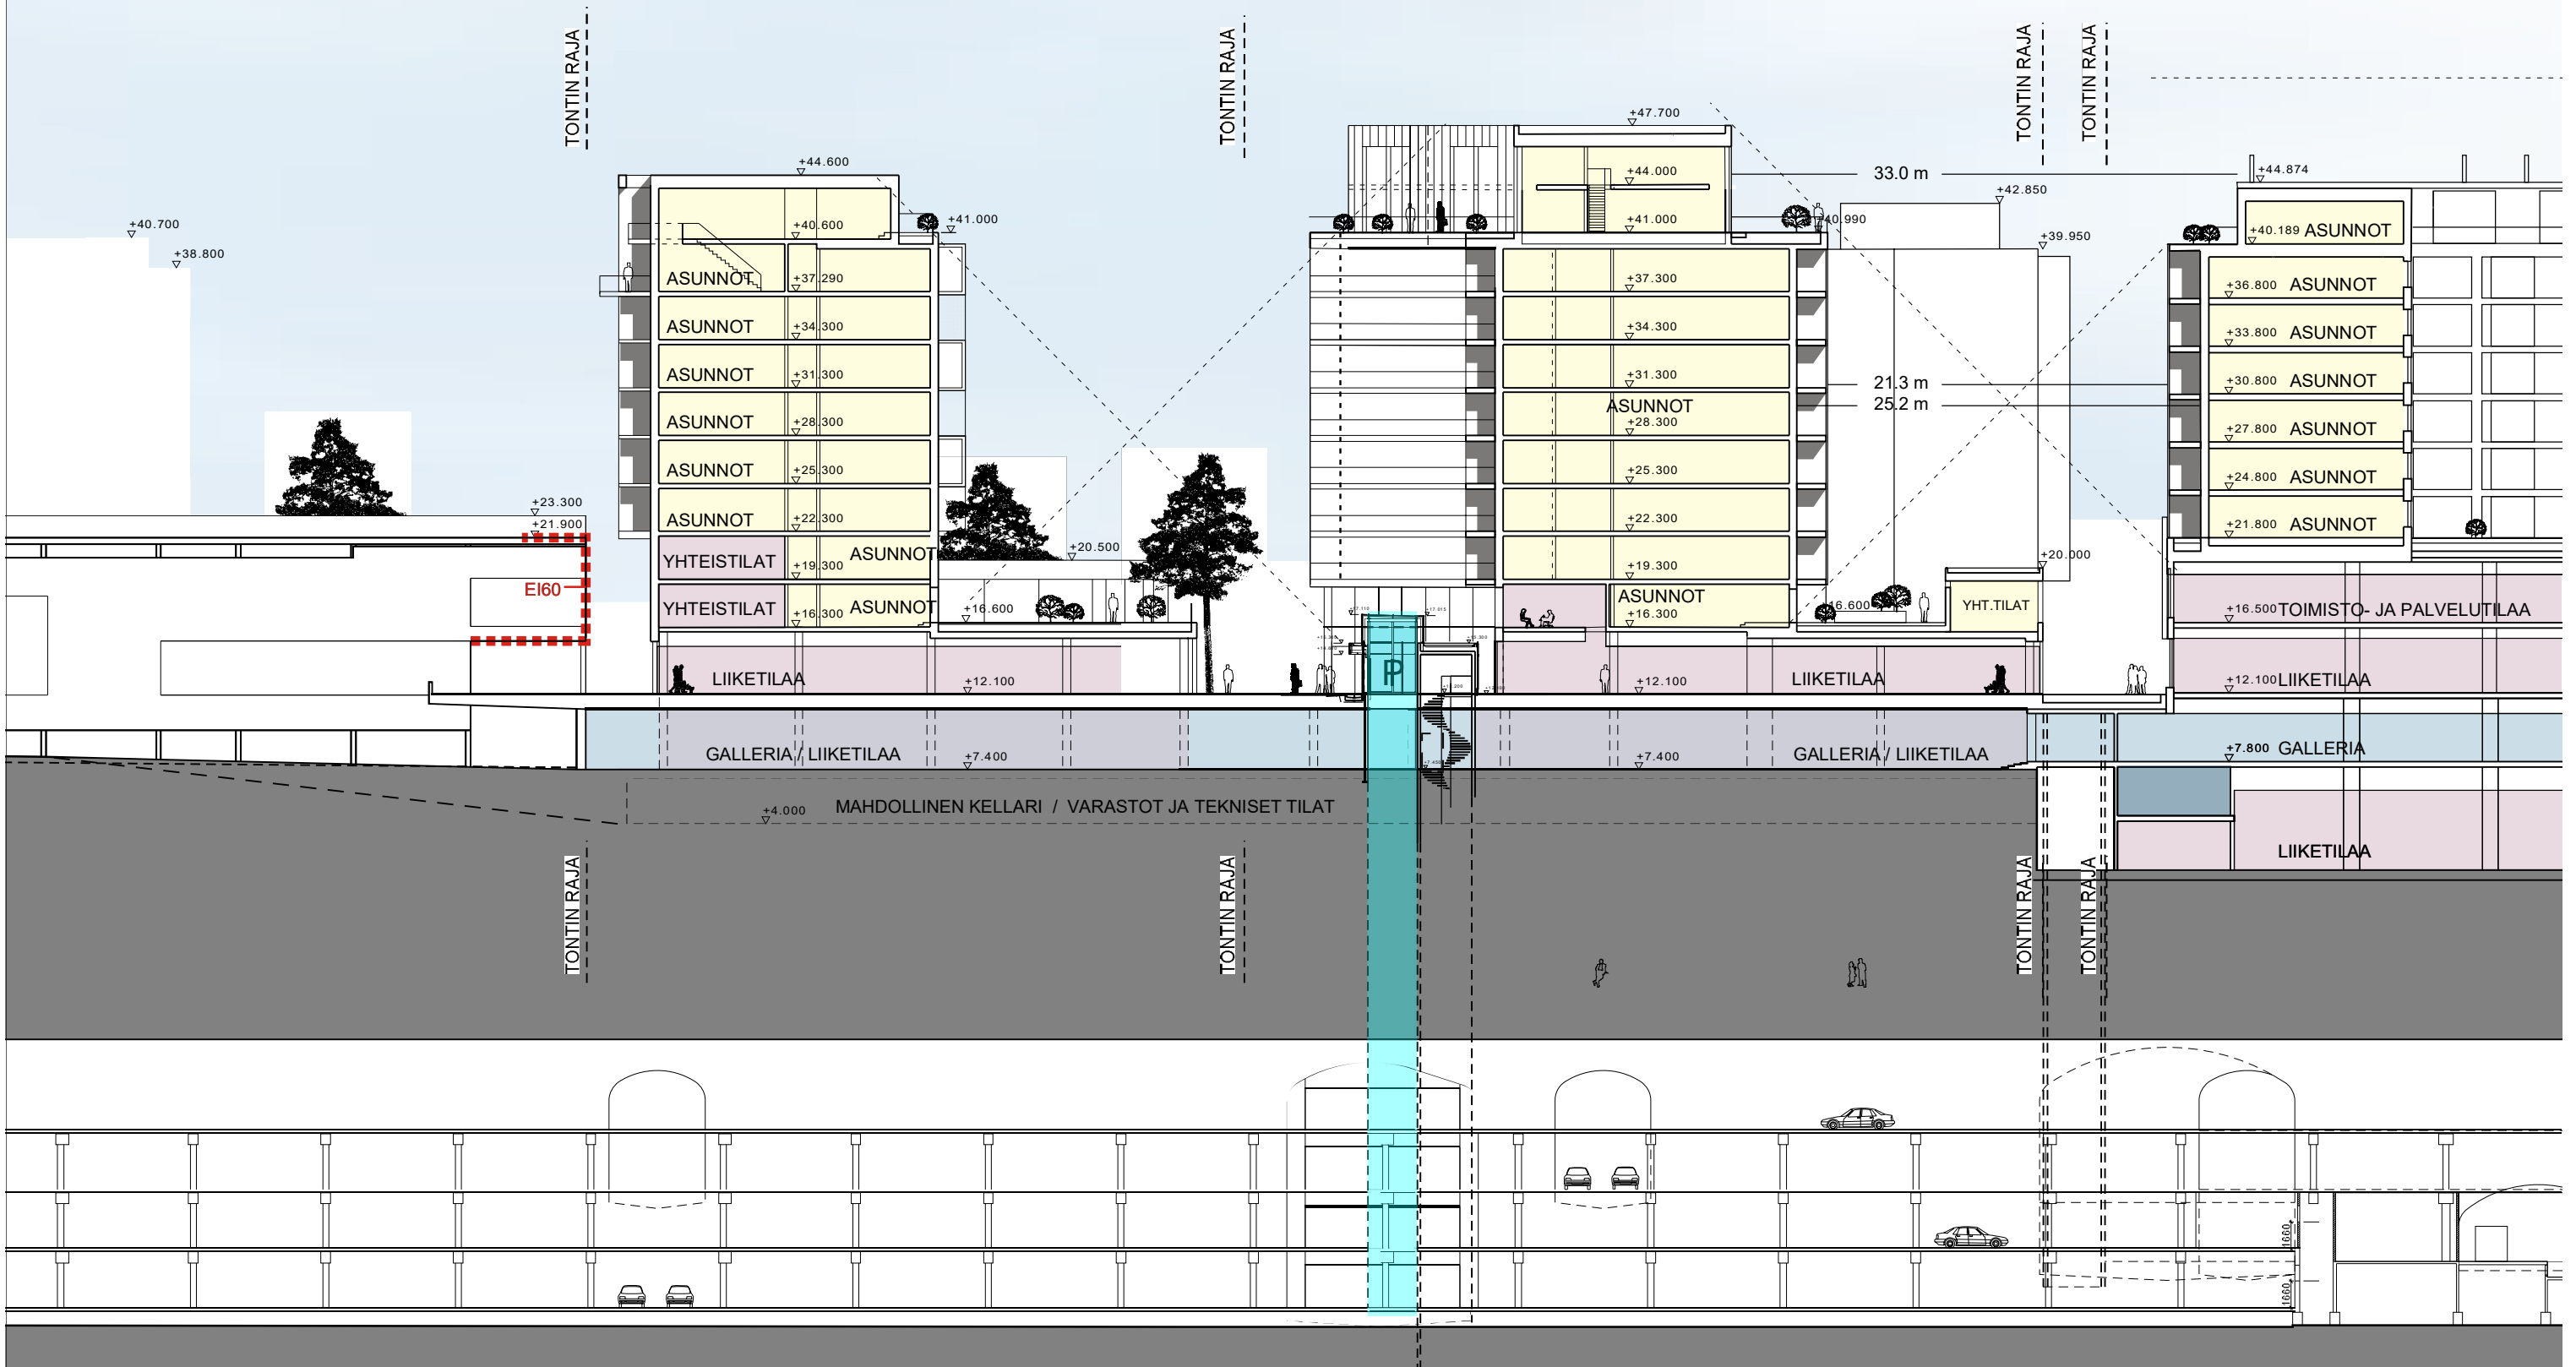




TAPIOLAN KESKUSTA LUOTEESTA, UUDISTUNUT LÄNSITUULENAUKIO



NÄKYMÄ LUOTEESTA, UUDISTUVA LÄNSITUULENAUKIO



TAPIOLAN KESKUSTA LÄNNESTÄ, KOY SÄÄSTÖTAMMI NYKYISELLÄÄN

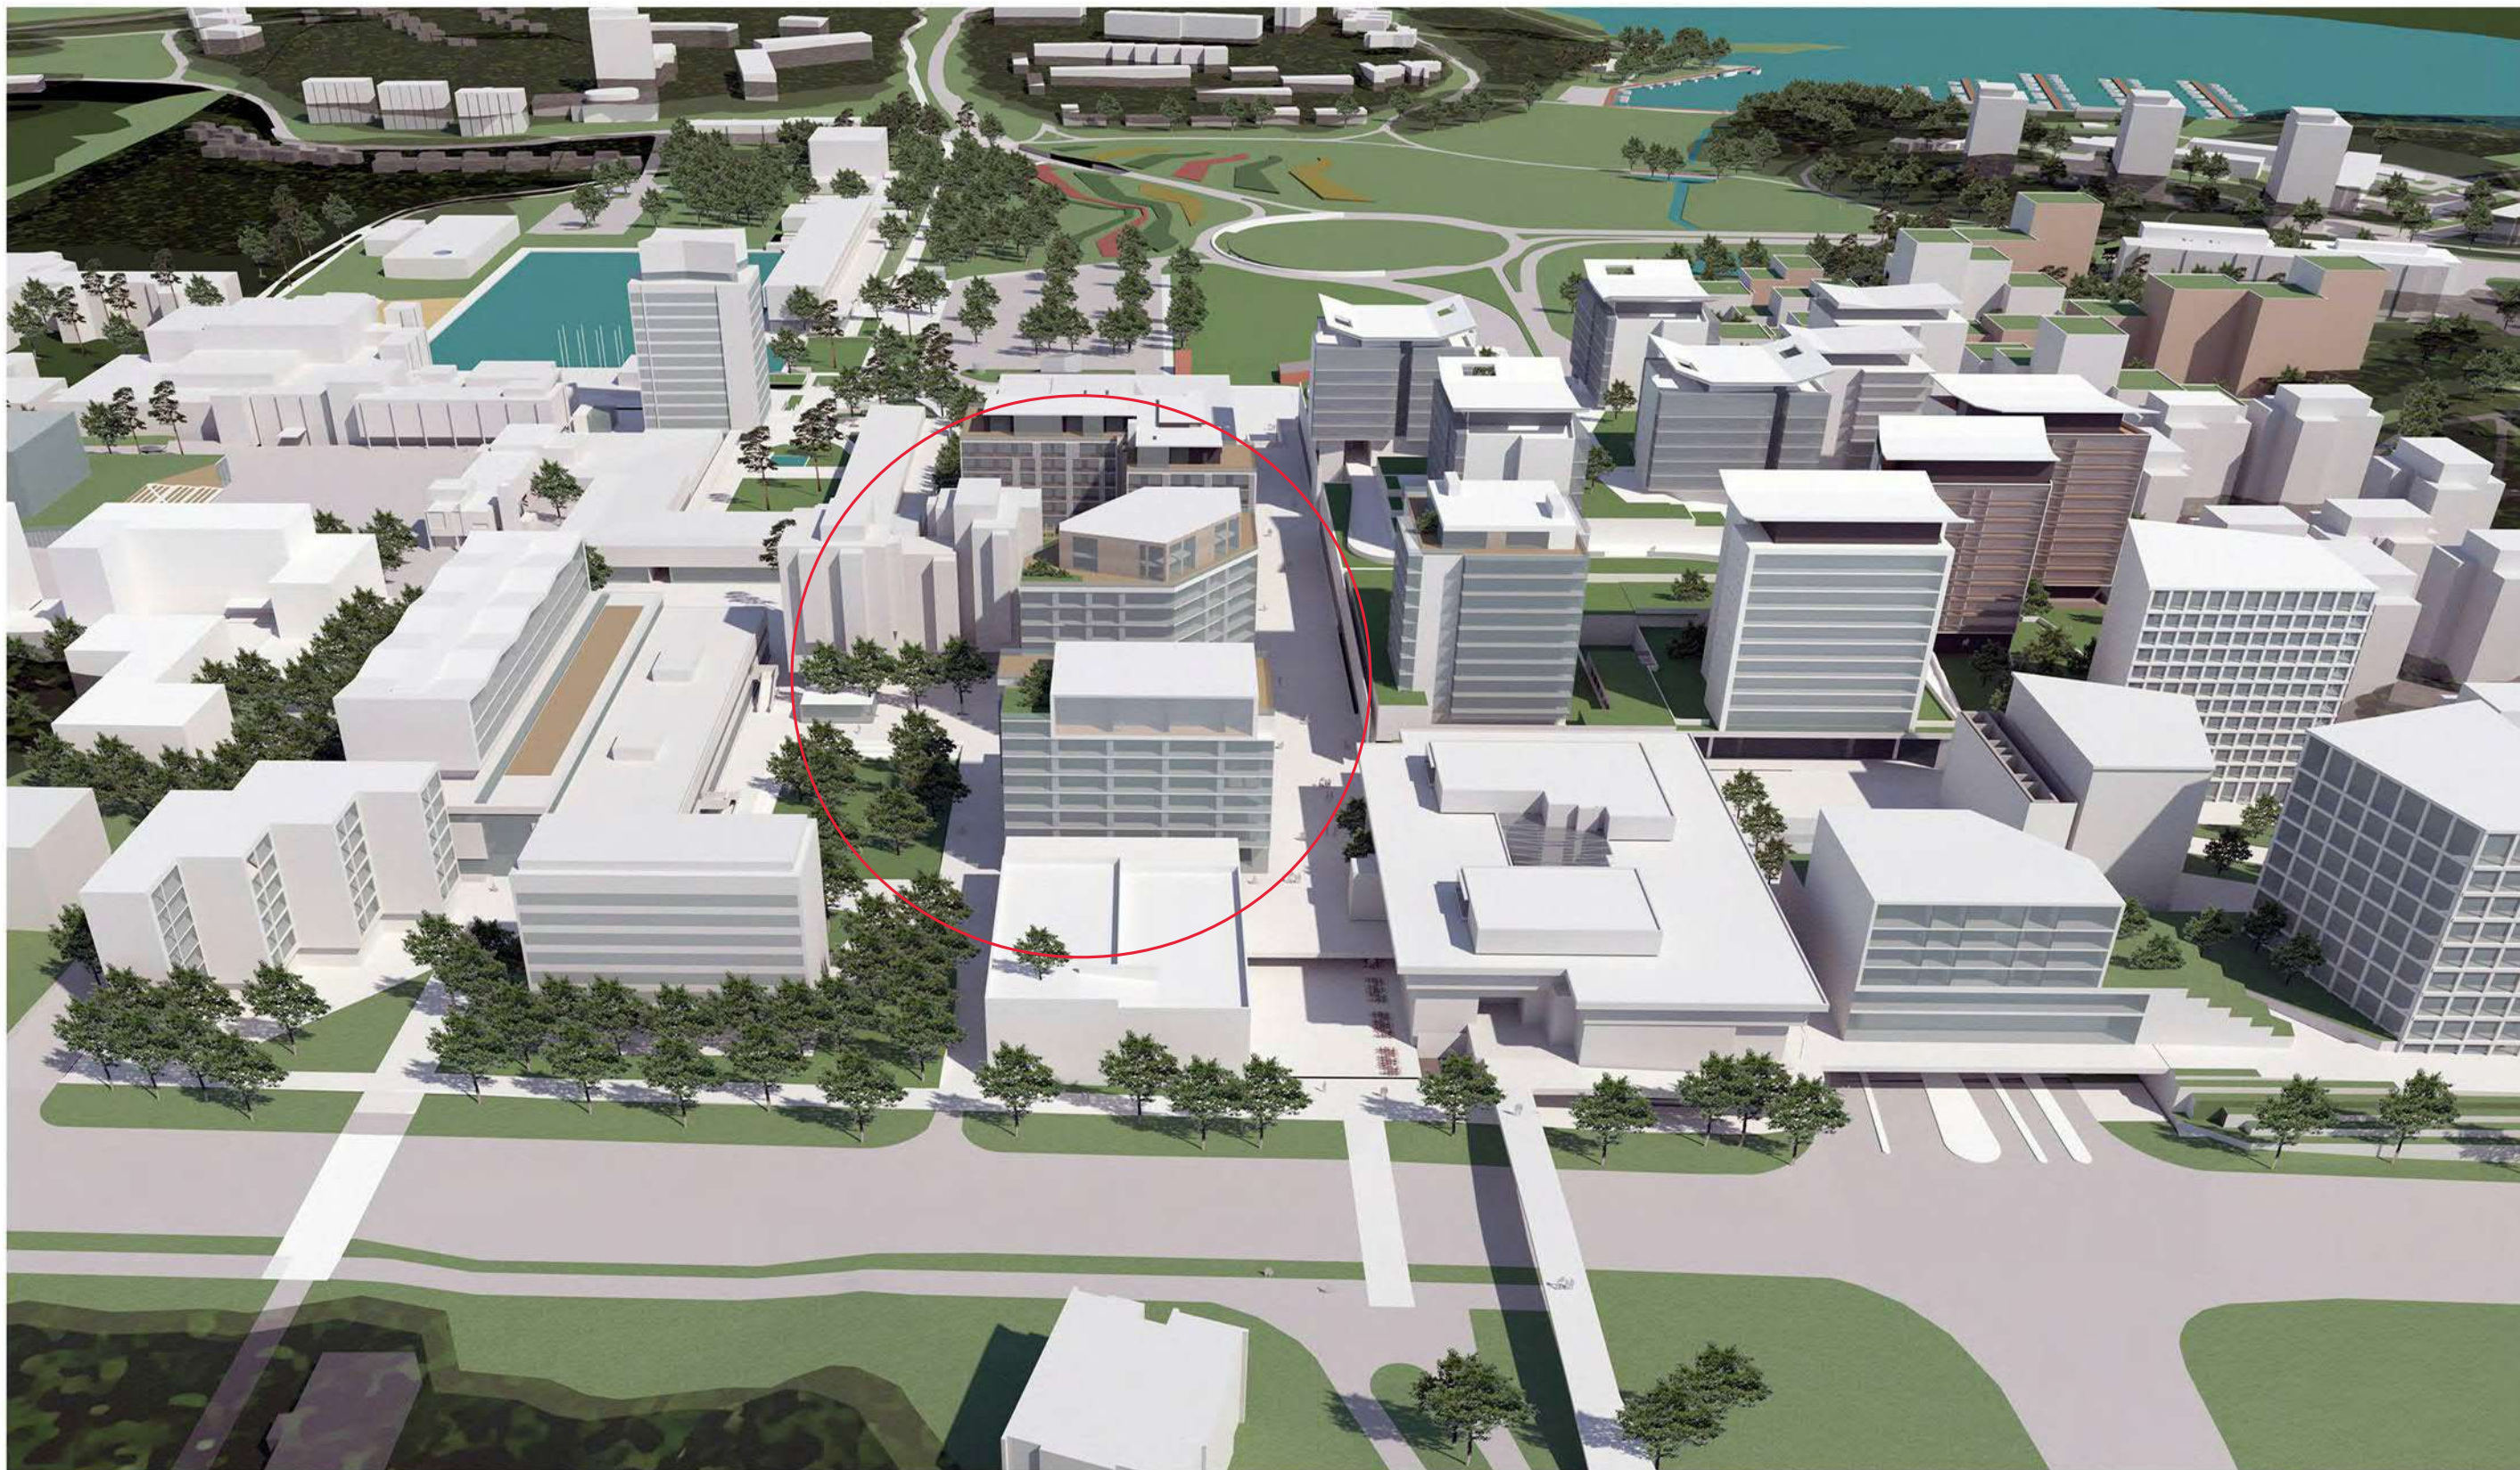

KESKUSTA LÄNNESTÄ, ETUALALLA POHJANTIE



NÄKYMÄ LÄNSITUULENAUKION SUUNNASTA



KESKUSTAN LÄHESTYMINEN LÄNNESTÄ, ETUALALLA PYSÄKÖINTITALON TAKANA KOY LÄNSITUULENTIE