

K-Supermarket Saunalahti

YMPÄRISTÖLAUTAKUNNAN ESITTELYAINEISTO - 14.1.2026 / ARKH arkkitehdit Oy



K-Supermarket Saunalahti

YMPÄRISTÖLAUTAKUNNAN ESITTELYAINEISTO - 14.1.2026 / ARKH arkkitehdit Oy

Ilmakuva 1:1000/A3

ARKH!

ARKH arkkitehdit Oy

Menttullinkatu 11 C
00170 Helsinki

arkk@arkh.design
www.arkh.design



YMPÄRISTÖLAUTAKUNNAN ESITTELYAINEISTO - 14.1.2026 / ARKH arkkitehdit Oy




YMPÄRISTÖLAUTAKUNNAN ESITTELYAINEISTO - 14.1.2026 / ARKH arkkitehdit Oy




K-Supermarket Saunalahti

YMPÄRISTÖLAUTAKUNNAN ESITTELYAINEISTO - 14.1.2026 / ARKH arkkitehdit Oy

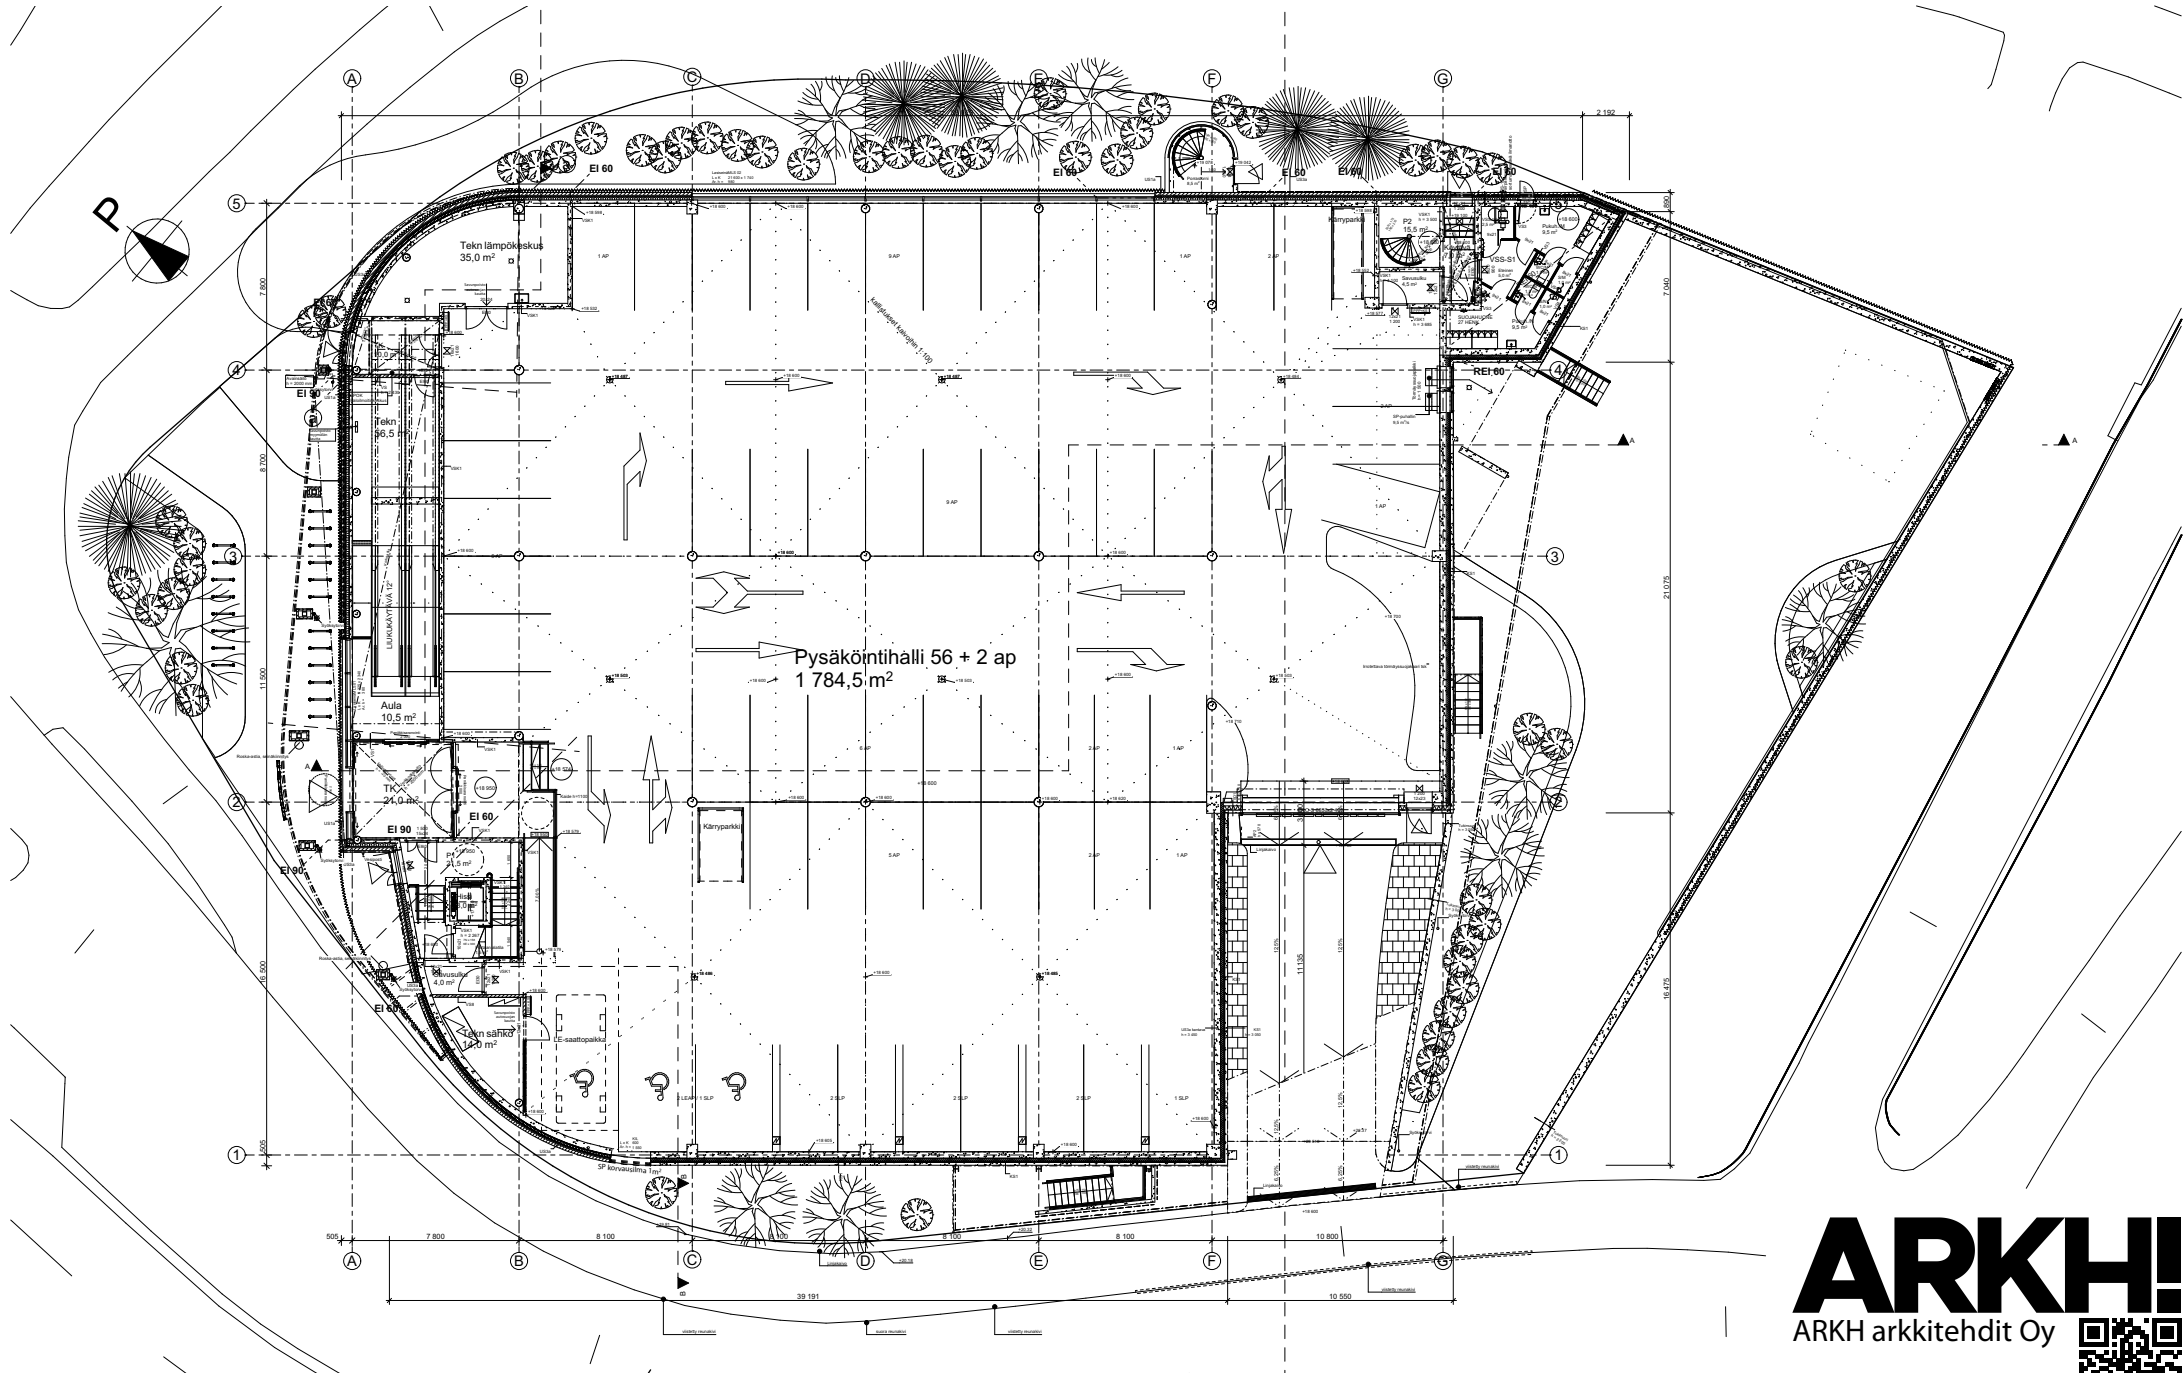

K-Supermarket Saunalahti

YMPÄRISTÖLAUTAKUNNAN ESITTELYAINEISTO - 14.1.2026 / ARKH arkkitehdit Oy

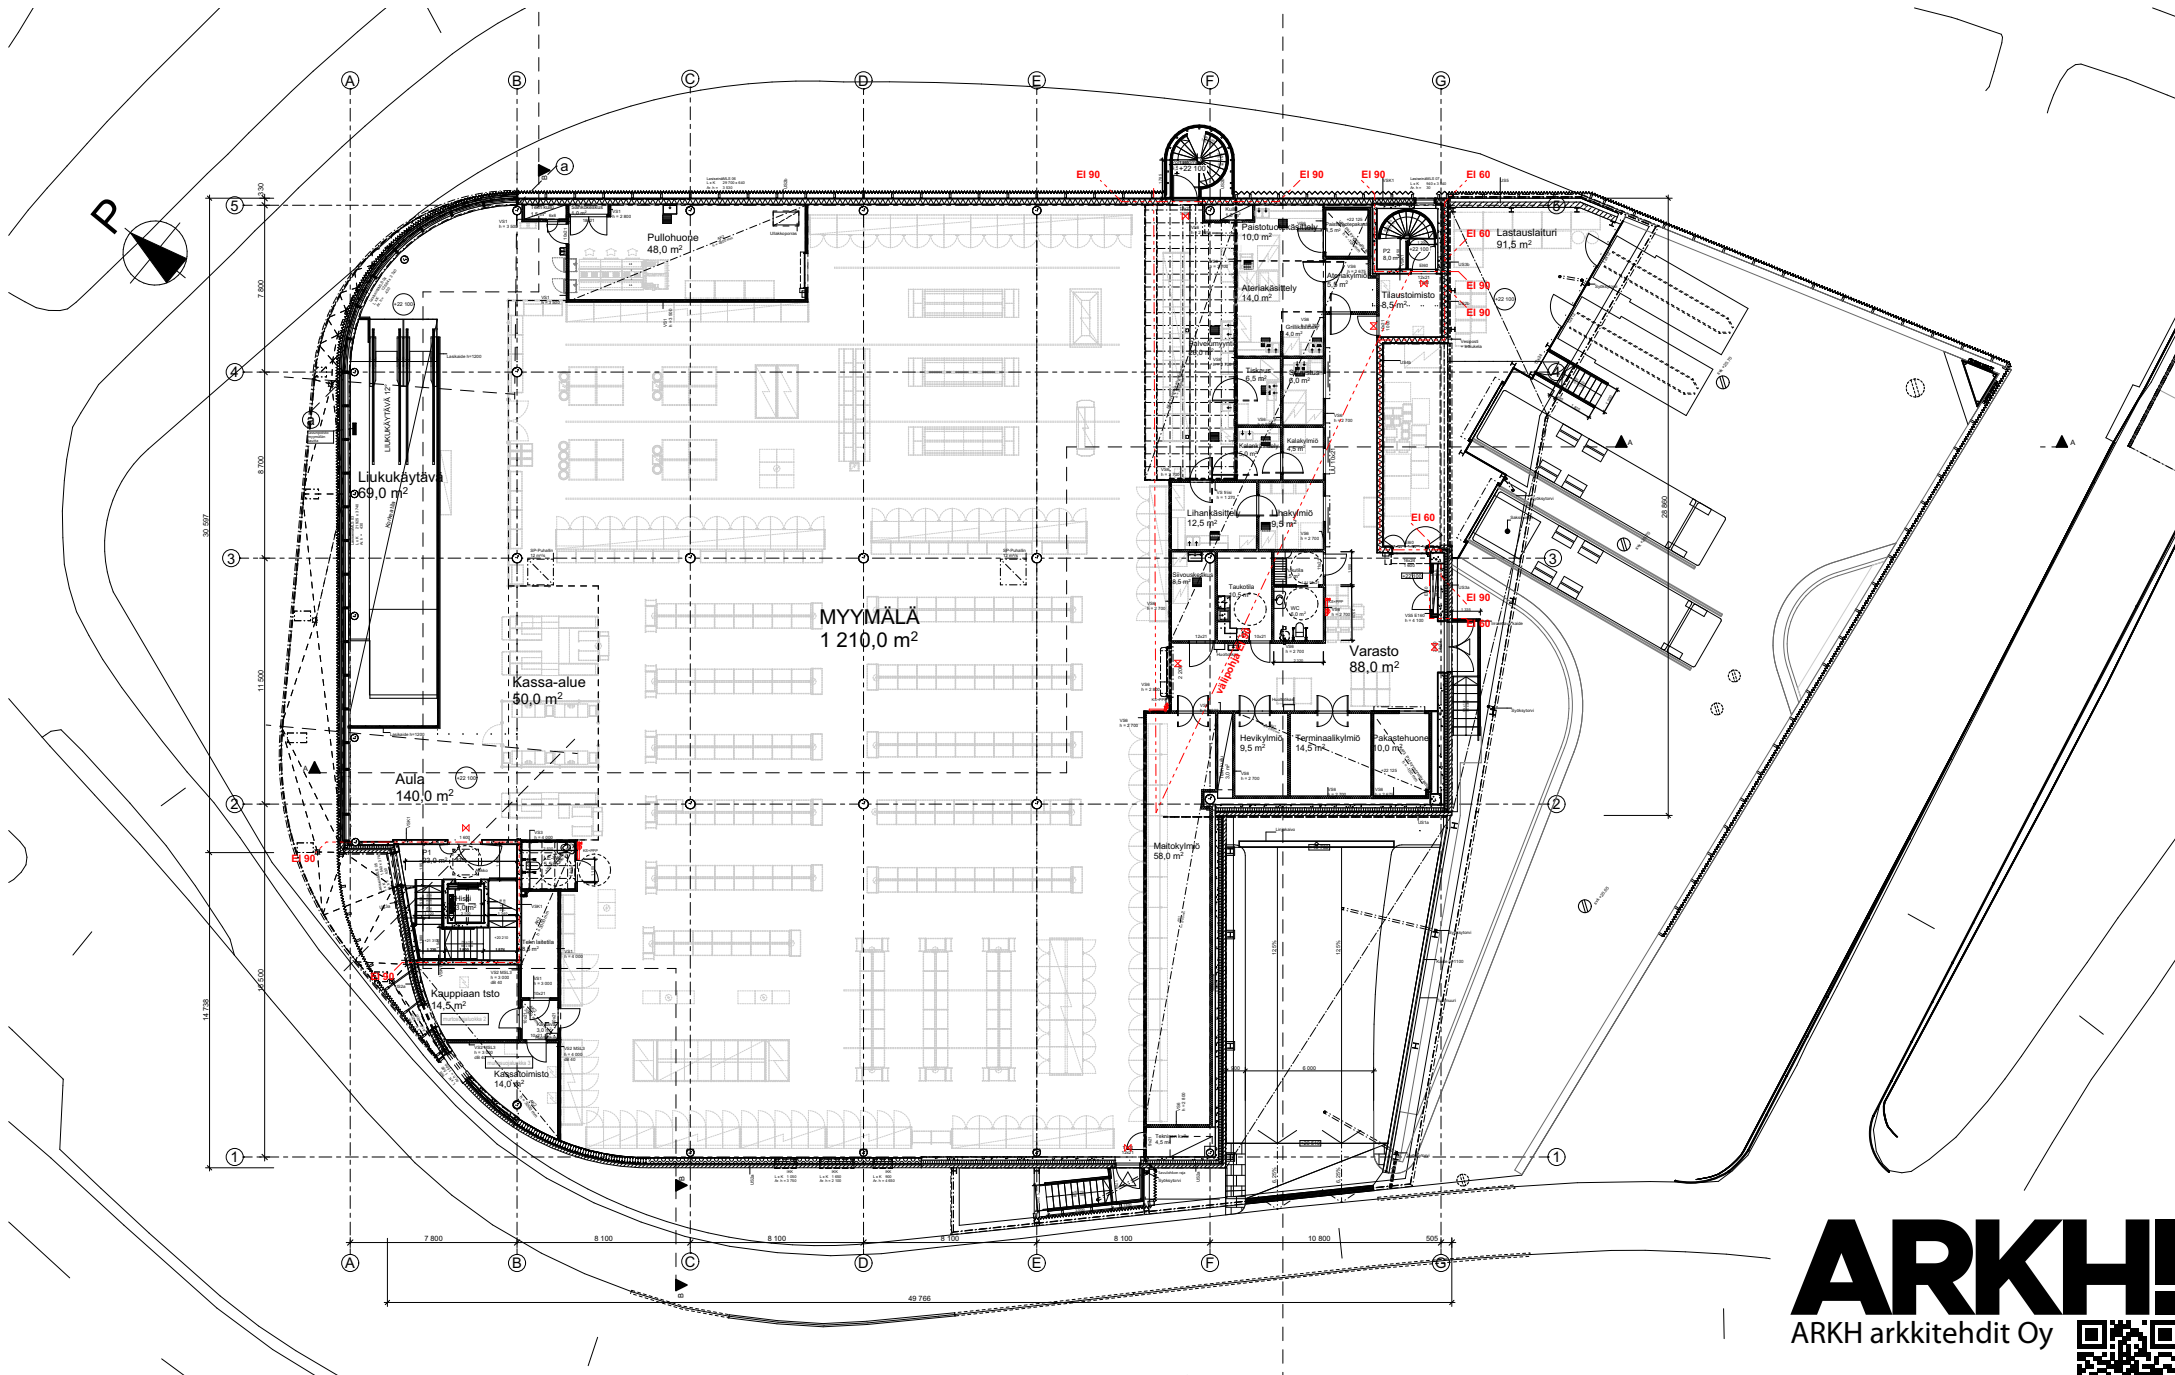


ARKH!
ARKH arkkitehdit Oy

Meritullinkatu 11 C arkkitehdit@arkh.design
00170 Helsinki www.arkh.design



K-Supermarket Saunalahti

YMPÄRISTÖLAUTAKUNNAN ESITTELYAINEISTO - 14.1.2026 / ARKH arkkitehdit Oy

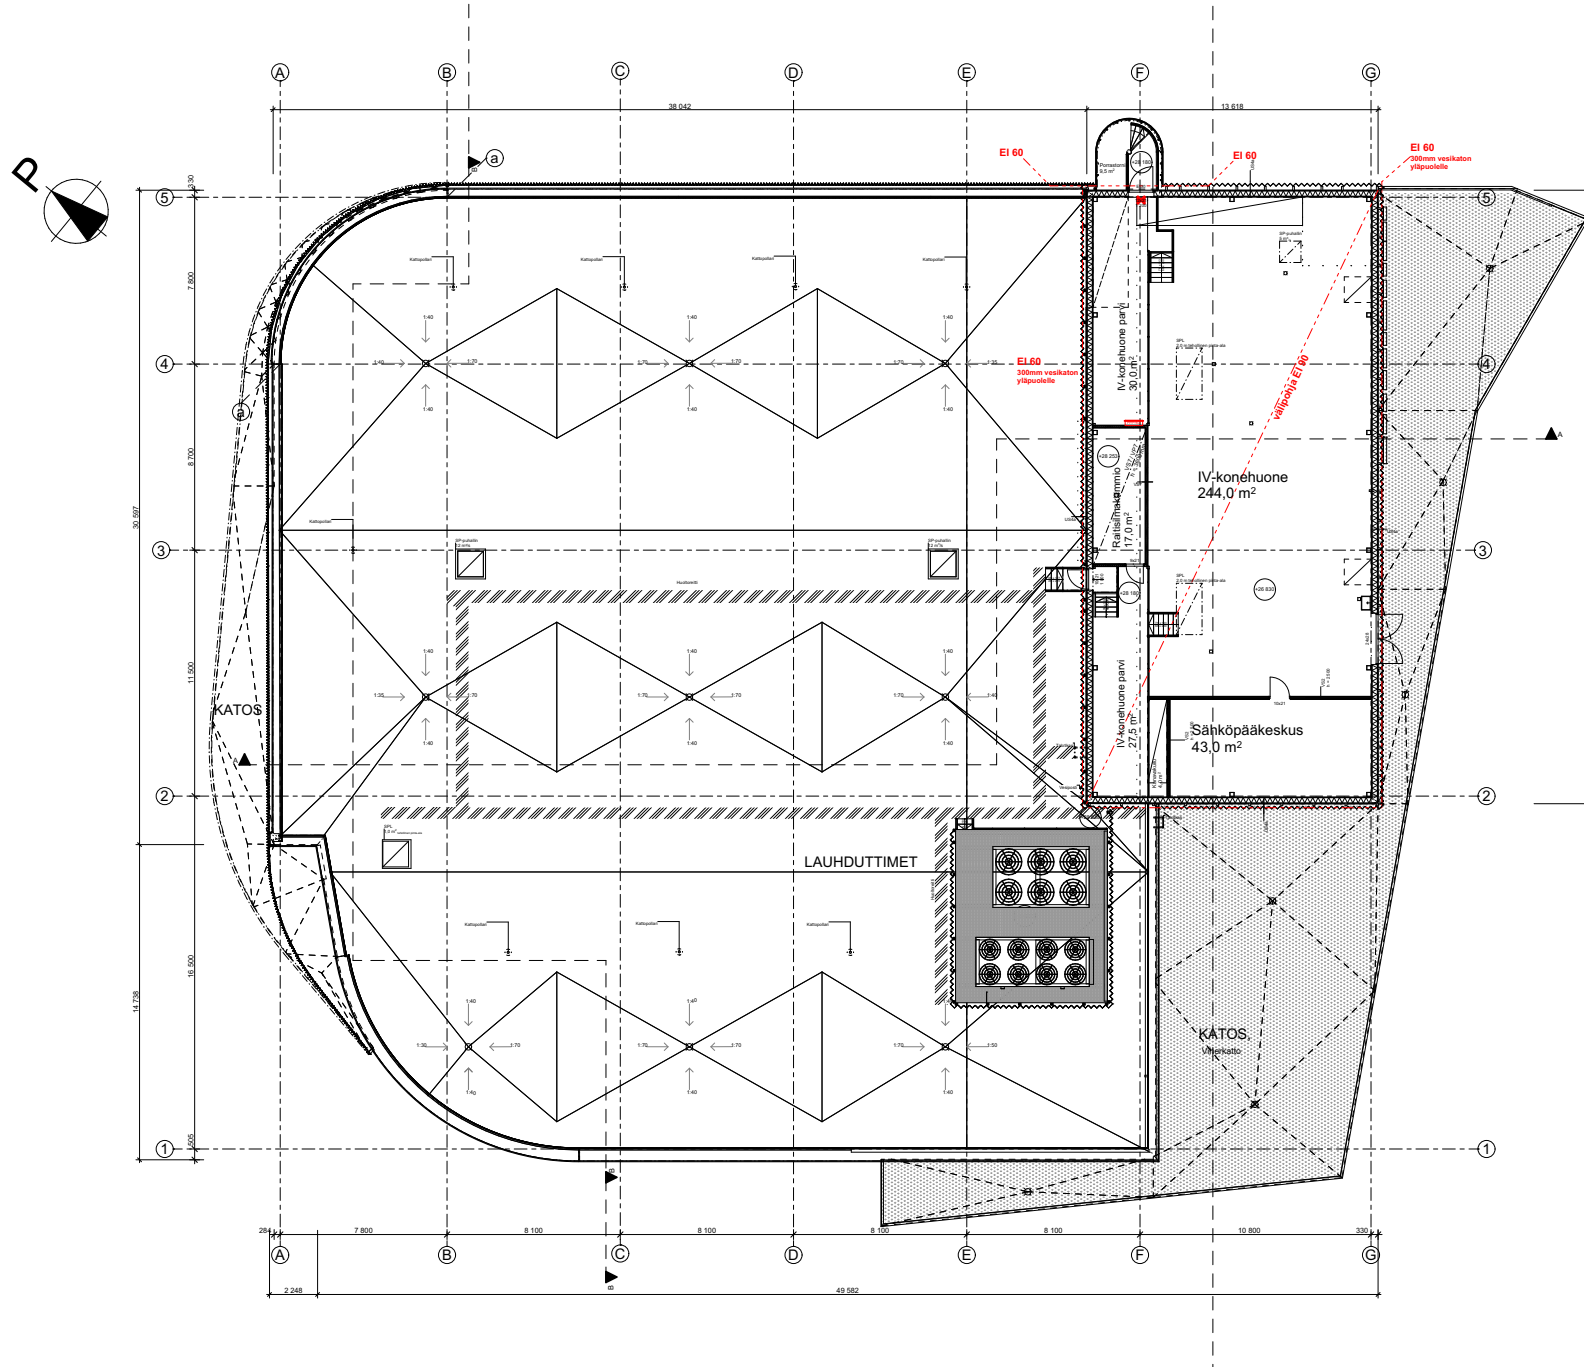


ARKH!
ARKH arkkitehdit Oy

Meritullinkatu 11 C arkkitehdit@arkh.design
00170 Helsinki www.arkh.design



K-Supermarket Saunalahti

YMPÄRISTÖLAUTAKUNNAN ESITTELYAINEISTO - 14.1.2026 / ARKH arkkitehdit Oy

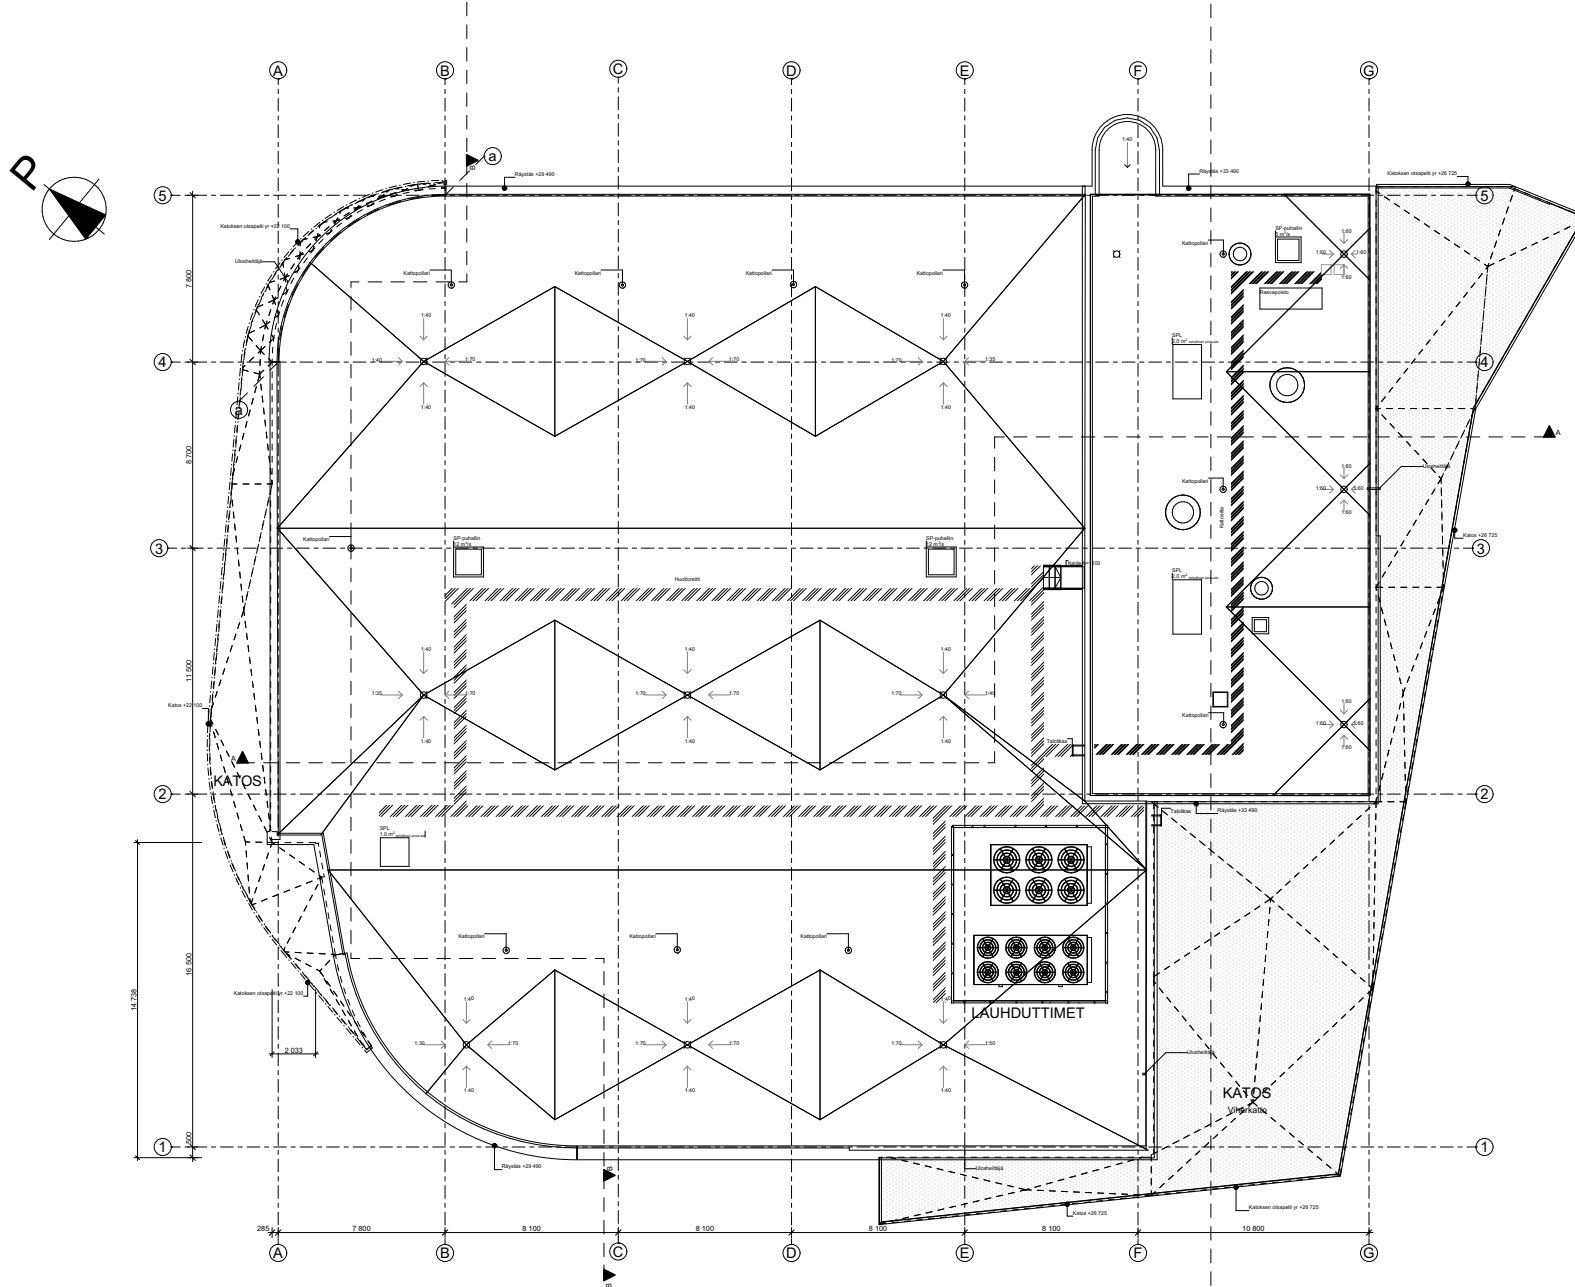


ARKH!
ARKH arkkitehdit Oy



Meritullinkatu 11 C arkkitehdit@arkh.design
00170 Helsinki www.arkh.design


K-Supermarket Saunalahti

YMPÄRISTÖLAUTAKUNNAN ESITTELYAINEISTO - 14.1.2026 / ARKH arkkitehdit Oy

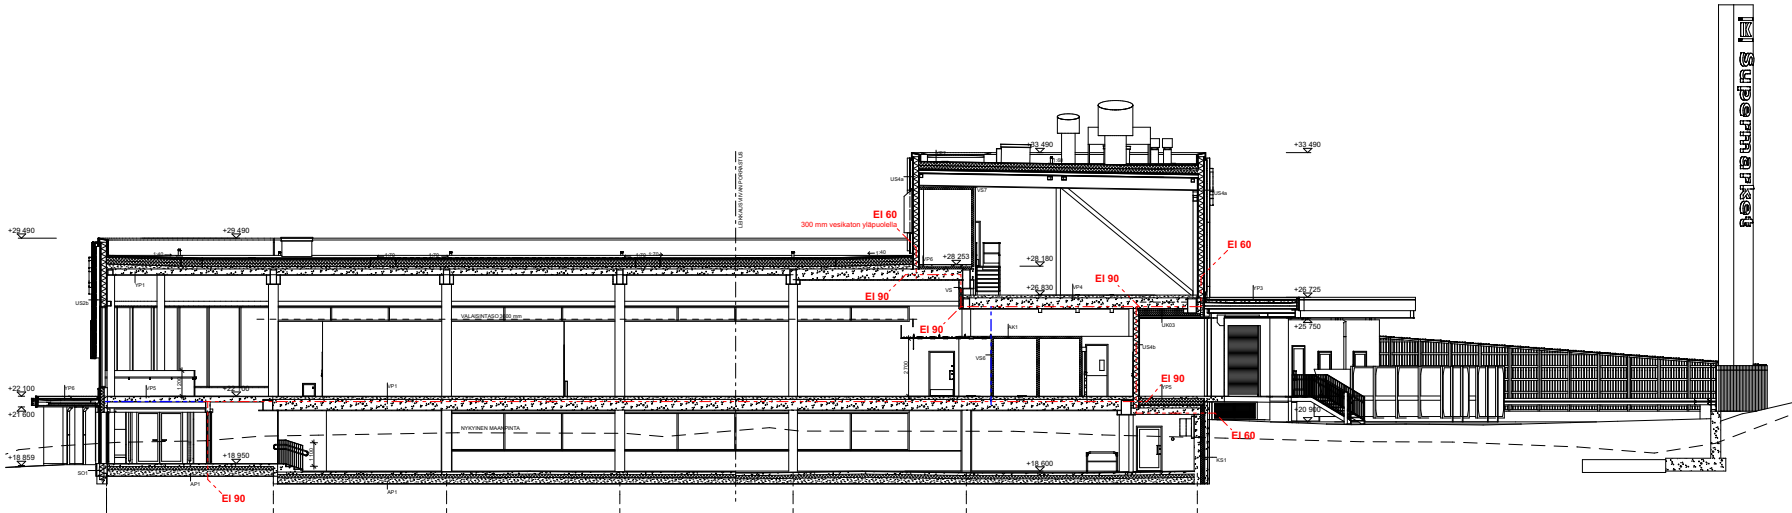

Leikkaus A-A

1:250

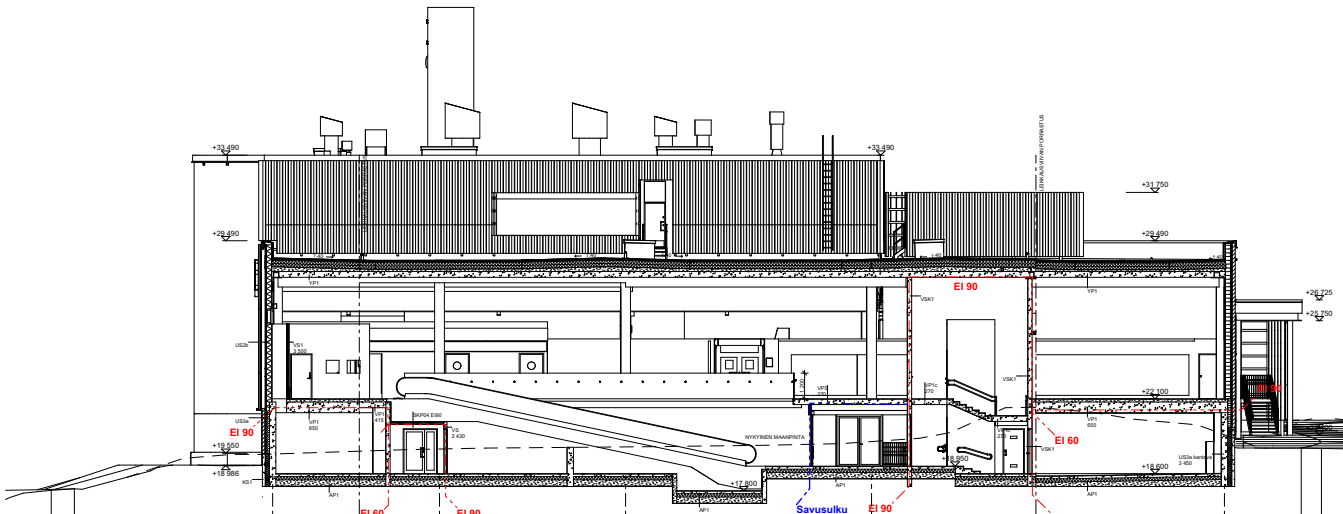

Leikkaus B-B

1:250

ARKH!
ARKH arkkitehdit Oy 



K-Supermarket Saunalahti

YMPÄRISTÖLAUTAKUNNAN ESITTELYAINEISTO - 14.1.2026 / ARKH arkkitehdit Oy



Julkisivu Länteen



Julkisivu Pohjoiseen

1. Puhtaaksimuurattu tiili, tumma punaruskea
 - puolen kiven juoksulimitys
2. Puhtaaksimuurattu tiili, tumma punaruskea
 - reliefmuraus, 1/3 juoksulimitys
3. Sokkelit ja tukimuurit
 - läpivärjätty tummanharmaa betoni
4. Julkisivuverhous rei'itetty teräspoimulevy
 - väri RR42 Metallic Gold
 - reiän halkaisija 8 mm, rei'ityksen osuus n. 50%
5. Julkisivuverhous rei'itetty ja taitettu teräslävy
 - väri RAL9010 Metallic pure white, matta
 - reiän halkaisija 15 mm, rei'ityksen osuus n. 50%
6. Poistumisportaan julkisivuverhous rei'itetty teräspoimulevy
 - väri RAL9010 Metallic pure white, matta
 - reiän halkaisija 15 mm, rei'ityksen osuus n. 50%
7. Pääsisäänkäynnin lasiovet ja lasiseinät sekä ikkunat Linjalistonkadulla
 - kirkas pinoitettu eristyslasielementti
 - profiilit ja pellitykset teräs / alumiini, RR 42 Metallic Gold
8. Ikkunat ja lasiovet Kauklahdenväylän puolella
 - kirkas pinoitettu eristyslasielementti
 - profiilit ja pellitykset teräs / alumiini tummanharmaa
- ...
13. Katosten otsapellitys
 - teräsohutlevy, RR 42 Metallic Gold
14. Aita / näkosuoja
 - rei'itetty teräspoimulevy, väri RR 42 Metallic Gold
 - reiän halkaisija 8 mm, rei'ityksen osuus n. 50%

ARKH!
ARKH arkkitehdit Oy



Meritullinkatu 11 C arkkitehdit@arkh.design
00170 Helsinki www.arkh.design

K-Supermarket Saunalahti

YMPÄRISTÖLAUTAKUNNAN ESITTELYAINEISTO - 14.1.2026 / ARKH arkkitehdit Oy



Julkisivu itään



Julkisivu etelään

1. Puhtaaksimuurattu tiili, tumma punaruskea
 - puolen kiven juoksulimitys
2. Puhtaaksimuurattu tiili, tumma punaruskea
 - reliefmuraus, 1/3 juoksulimitys
3. Sokkeli ja tukimuurit
 - läpivärjätty tummanharmaa betoni
4. Julkisivuvuorohous rei'itetty teräspöimulevy
 - väri RR42 Metallic Gold
 - reiän halkaisija 8 mm, rei'ityksen osuus n. 50%
5. Julkisivuvuorohous rei'itetty ja taitettu teräslävy
 - väri RAL9010 Metallic pure white, matta
 - reiän halkaisija 15 mm, rei'ityksen osuus n. 50%
6. Poistumisportaan julkisivuvuorohous rei'itetty teräspöimulevy
 - väri RAL9010 Metallic pure white, matta
 - reiän halkaisija 15 mm, rei'ityksen osuus n. 50%
7. Pääsisäänkäynnin lasiovet ja lasiseinät sekä ikkunat Linjalistonkadulla
 - kirkas pinoitettu eristyslasielementti
 - profiilit ja pellitykset teräs / alumiini, RR 42 Metallic Gold
8. Ikkunat ja lasiovet Kauklahdenväylän puolella
 - kirkas pinoitettu eristyslasielementti
 - profiilit ja pellitykset teräs / alumiini tummanharmaa
- ...
13. Katosten otsapellitys
 - teräsohutlevy, RR 42 Metallic Gold
14. Aita / näkosuoja
 - rei'itetty teräspöimulevy, väri RR 42 Metallic Gold
 - reiän halkaisija 8 mm, rei'ityksen osuus n. 50%





K-supermarket Saunalahti - 12.12.2025
Havainnekuva, taiteilijan näkemys
Kummelivuorentien suuntaan - syysilta

ARKHI

K-Supermarket Saunalahti

YMPÄRISTÖLAUTAKUNNAN ESITTELYAINEISTO - 14.1.2026 / ARKH arkkitehdit Oy



K-supermarket Saunalahti - 12.12.2025

Havainnekuva, taiteilijan näkemys
Kauklahdenväylältä - kesäpäivä

ARKH

K-Supermarket Saunalahti

YMPÄRISTÖLAUTAKUNNAN ESITTELYAINEISTO - 14.1.2026 / ARKH arkkitehdit Oy



K-supermarket Saunalahti - 12.12.2025

Havainnekuva, taiteilijan näkemys
Kauklahdenväylältä - talvi-iltapäivä

ARKH

K-Supermarket Saunalahti

YMPÄRISTÖLAUTAKUNNAN ESITTELYAINEISTO - 14.1.2026 / ARKH arkkitehdit Oy



ARKHI

K-supermarket Saunalahti - 12.12.2025

Havainnekuva, taiteilijan näkemys

Linjaloistonkadun suuntaan "naapurista" - kesäpäivä

K-Supermarket Saunalahti

YMPÄRISTÖLAUTAKUNNAN ESITTELYAINEISTO - 14.1.2026 / ARKH arkkitehdit Oy



K-supermarket Saunalahti - 12.12.2025

Havainnekuva, taiteilijan näkemys
Kevyen liikenteen sillalta - kesäaamu

ARKH

MRL-115-08-C-Pinta-alataulukko Saunalahti

Hankkeen osoite ja rakennus:

Tekijä (rakennussuunnittelija) ja päivämäärä:

Pinta-alataulukko täytetään rakennuskohtaisesti eritellen pääkäyttötarkoituksen mukainen kerrosala, asemakaavan sallima lisäkerrosala ja MRL 115 §:n sallima lisäkerrosala (huom. ei koske ennen vuotta 2000 hyväksyttyjä kaavoja*).

Taulukko rääätälöidään asemakaavan pääkäyttötarkoituksen mukaisen (A-C) ja asemakaavan sallimien lisärakennusoikeuksien mukaiseksi (E-G). Sarakkeet A-C ja E-G nimetään sanatarkasti asemakaavaa siteeraten.

Kohdat H-K käsittävät MRL:n muutoksen 812 / 2017 115 §:n mukaisen rakennusoikeuden lisäksi sallittavan kerrosalan.

Taulukon yhteyteen liitetään kerrosalakaaviot kaikista erilaisista kerroksista, kellarista ja ullakosta käyttötarkoituksineen taulukon värisävyjä käyttäen.

Pääkäyttötarkoituksen mukainen kerrosala (kem2)				Lisäkerrosala (kem2)								Kerrosala yht.	Kokonaisala yht.			
				Asemakaavan sallima (E, F, G)			MRL 115 § :n sallima (H, I, J, K) (vain 1.1.2000 jälkeen hyväksytyt kaavat*)									
A		B	C	D	E	F	G	H	I	J	K	L	M	N	O	
Pääkäyttötark. muk. kem2		Muu sallittu kem2 (myymälän sisäänkäynti)	Muu sallittu kem2 (mikä ?)	Rakennus-oikeudellinen kem2 yhteensä (A+B+C)	Lisäkerrosala (pullohuone)	Lisäkerrosala (lastauslaituri)	Lisäkerrosala (pysäköintihalli, prh)	US yli 250 mm, VS yli 200 mm	VSS kem2	Talotekn. kuilut ja hormit kem2	Yleis. til. avaut. tekn. tila kem2	Lisäkerrosala yht. (E - K)	Kerrosala yhteensä kem2	Muu ala (esim. kellari, ullakko) m2	Kokonaisala yhteensä m2	
Pysäköintihalli 1. kerros 2. kerros / IVKH	1927,5	71,5		71,5 1927,5	53	95,5	1870	66 36,5	32		79,5 8,5	2047,5 211,5	2119 2139	10,5 10,5	2129,5 2149,5	
				0								0	0	398,5	398,5	
				0								0	0		0	
YHTEENSÄ		1927,5	71,5	0	1999	53	95,5	1870	102,5	32	18	88	2259	4258	419,5	4677,5