

Asemakaavan seurantalomake

Asemakaavan perustiedot ja yhteenveto

Kunta	Espoo	Täyttämispvm	10.2.2026
Kaavan nimi	Tiilismäenrinne		
Hyväksymispvm		Ehdotuspvm	12.3.2025
Hyväksyjä	V - kunnanvaltuusto	Vireilletulosta ilm. pvm	20.4.2020
Pysyvä kaavatunnus		Kunnan kaavatunnus	049420122
Kaava-alueen pinta-ala [ha]	31,7330	Uusi asemakaavan pinta-ala [ha]	
Maanalaisten tilojen pinta-ala [ha]		Asemakaavan muutoksen pinta-ala [ha]	31,7330

Ranta-asemakaava	Rantaviivan pituus [km]	
Rakennuspaikat [lkm]	Omarantaiset	Ei-omarantaiset
Lomarakennuspaikat [lkm]	Omarantaiset	Ei-omarantaiset


Aluevaraukset	Pinta-ala [ha]	Pinta-ala [%]	Kerrosala [k-m ²]	Tehokkuus [e]	Pinta-alan muut. [ha ±]	Kerrosalan muut. [k-m ² ±]
Yhteensä	31,7330	100,00	32790	0,10	0,0000	18246
A yhteensä	13,0120	41,0	31850	0,24	13,0120	31850
P yhteensä						
Y yhteensä	1,9980	6,3	940	0,05	1,9980	940
C yhteensä						
K yhteensä					-14,4370	-11550
T yhteensä					-3,9920	-2994
V yhteensä	12,6760	39,9			-0,6150	
R yhteensä						
L yhteensä	4,0470	12,8			4,0340	
E yhteensä						
S yhteensä						
M yhteensä						
W yhteensä						

Maanalaiset tilat	Pinta-ala [ha]	Pinta-ala [%]	Kerrosala [k-m ²]	Pinta-alan muut. [ha ±]	Kerrosalan muut. [k-m ² ±]
Yhteensä	0,0000	0,00	0	0,0000	0


Rakennussuojelut	Suojellut rakennukset		Suojeltujen rakennusten muutos	
	[lkm]	[k-m ²]	[lkm ±]	[k-m ² ±]
Yhteensä	0	0	0	0

Alamääräykset tai -merkinnät


Aluevaraukset	Pinta-ala [ha]	Pinta-ala [%]	Kerrosala [k-m ²]	Tehokkuus [e]	Pinta-alan muut. [ha ±]	Kerrosalan muut. [k-m ² ±]
Yhteensä	31,7330	100,00	32790	0,10	0,0000	18246
A yhteensä	13,0120	41,0	31850	0,24	13,0120	31850
AL-1	3,9970	30,7	12000	0,30	3,9970	12000
AK	9,0150	69,3	19850	0,22	9,0150	19850
P yhteensä						
Y yhteensä	1,9980	6,3	940	0,05	1,9980	940
YL-1	1,9980	100,0	940	0,05	1,9980	940
C yhteensä						
K yhteensä					-14,4370	-11550
K-2					-14,4370	-11550
T yhteensä					-3,9920	-2994
TY-1					-3,9920	-2994
V yhteensä	12,6760	39,9			-0,6150	
V (vanha P)					-0,5000	
VL-1	11,6660	92,0			11,6660	
VL-2	1,0100	8,0			1,0100	
VP-1					-12,7910	
R yhteensä						
L yhteensä	4,0470	12,8			4,0340	
Kadut					-0,0130	
Kev.liik.kadut (jk/pp)	0,5950	14,7			0,5950	
LPA-1	3,4520	85,3			3,4520	
E yhteensä						
S yhteensä						
M yhteensä						
W yhteensä						

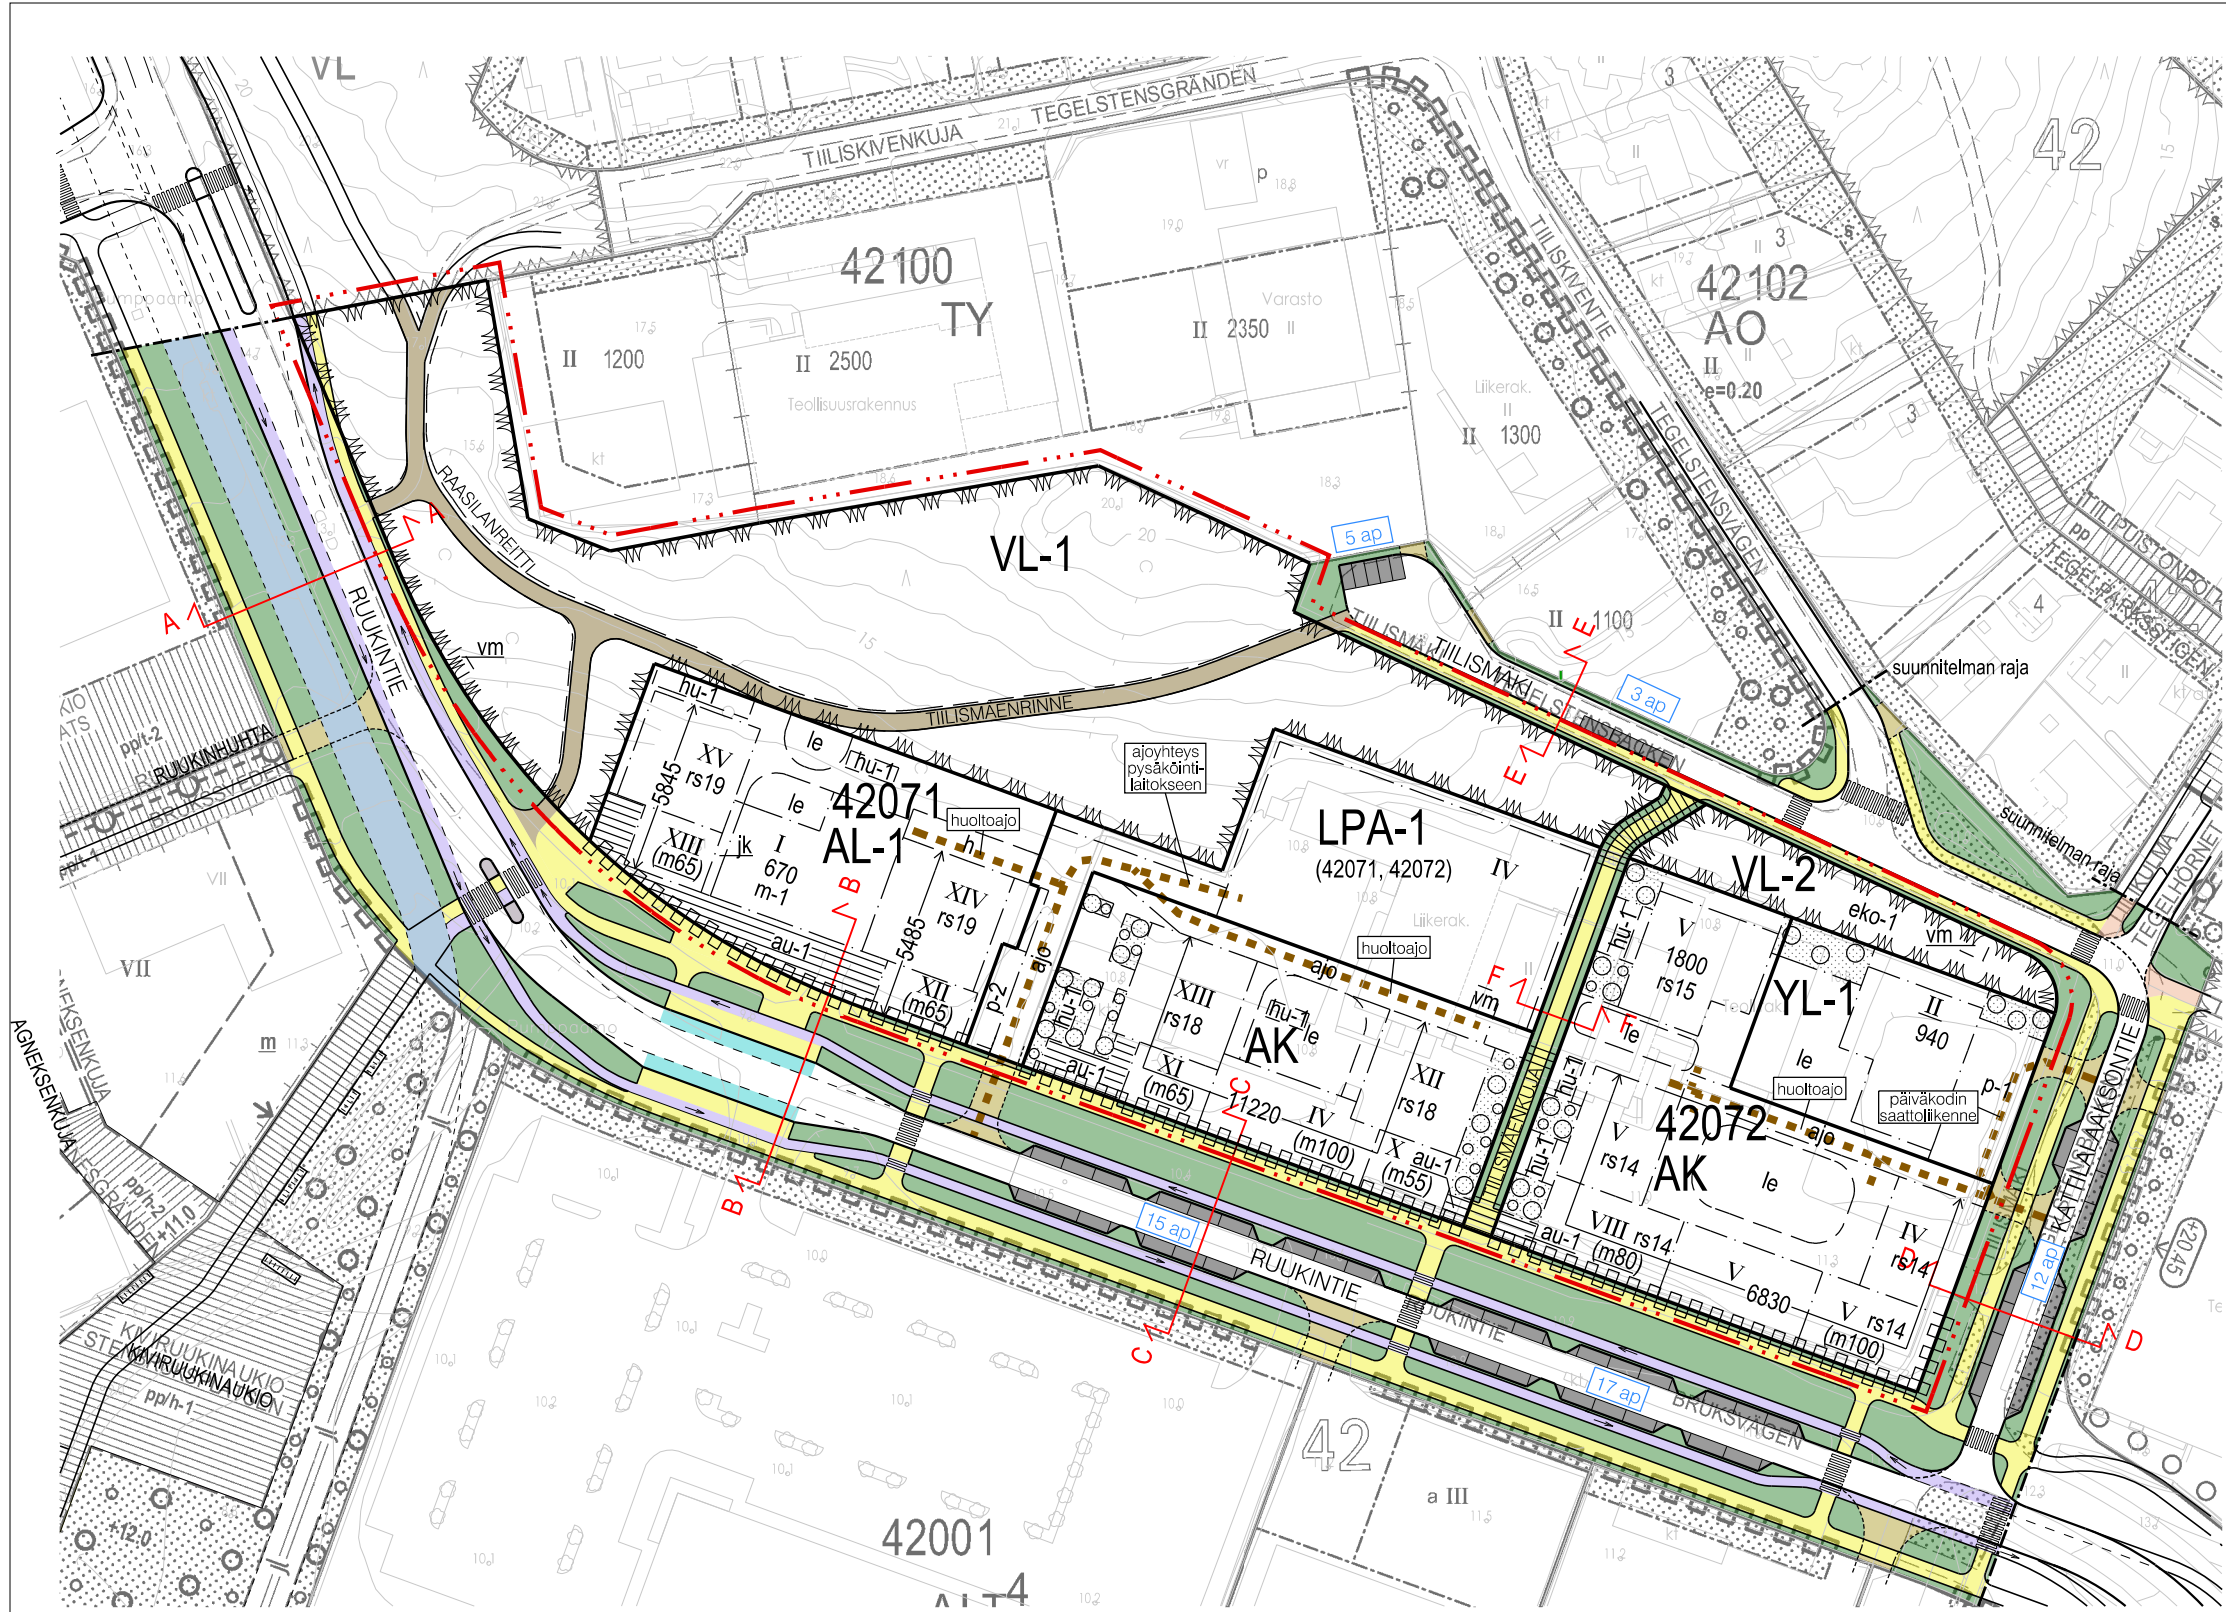

OHJEELLISET POIKKILEIKKAUKSET (kaava-alueeseen rajoittuvat katualueet)

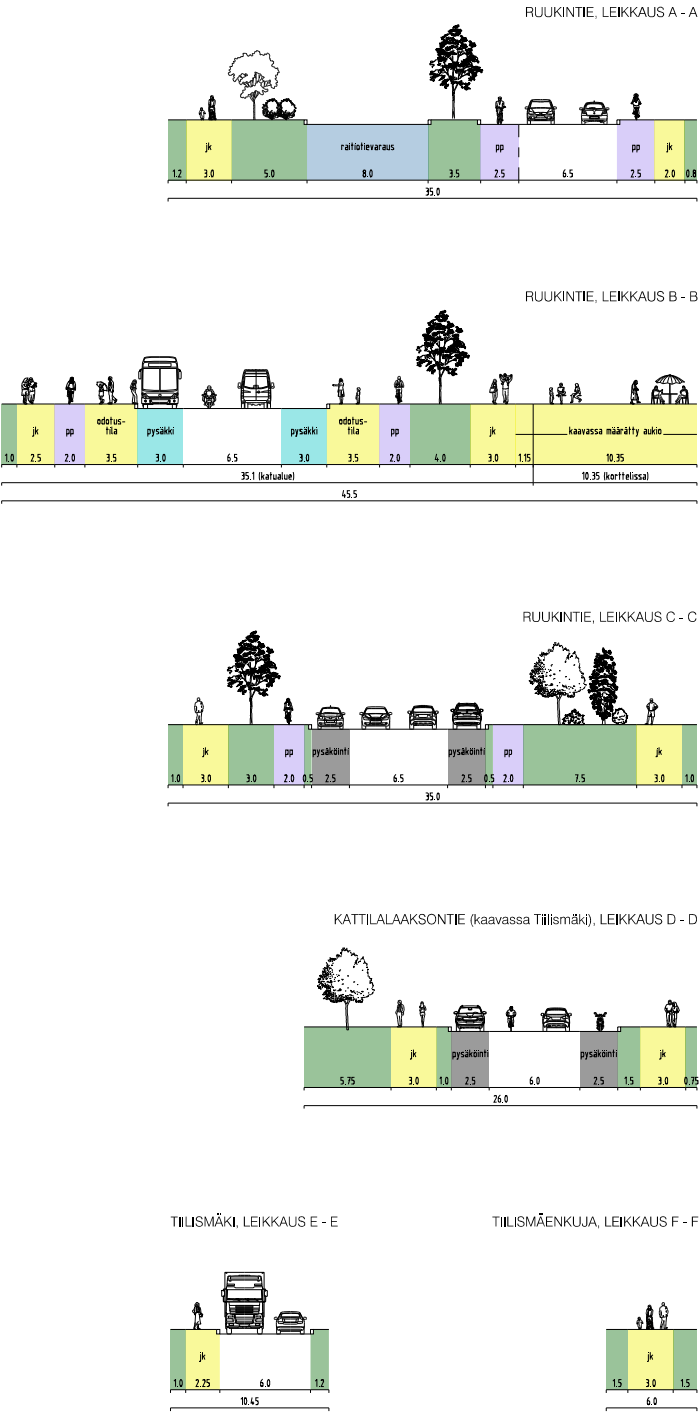

- ajorata
- jalkakäytävä
- pyörätie
- yhdistetty jalankulku- ja pyörätie
- katualue, liikennealue
- joukkoliikenteen aluevaraus
- ulkoilutie
- tonttiliittymä
- joukkoliikennepysäkki
- pysäköinti
- ajoyhteys
- xx ap

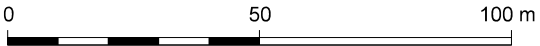

	Espoon kaupunkisuunnittelukeskus Esbo stadsplaneringscentral	Valhe	C
	Liikennesuunnitteluyksikkö Trafikplaneringsenheten	Asianumero 22/10.02.03/2021	—
TIILISMÄENRINNE Asemakaavan muutos KATUKARTTA		Päätös TPä	Suunnittelija KLL
		Konsultti Afry	Konsultin suun / tark -
		Päivämäärä 23.11.2022	Liite 2
		Piir. nro 7419	Alue 420122
		Mittakaava 1:1500	
Koordinaatio Tasokoordinaattijärjestelmä ETRS-GK25FIN, korkeusjärjestelmä N2000			

