
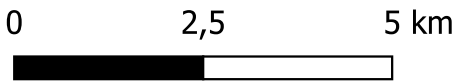


Elinkeinot 2060

Oikeusvaikutukseton teemakartta havainnollistaa työpaikka-alueiden ja keskustojen ominaispiirteitä ja esittää tavoiteltuja kehityskulkuja alueittain 2060-luvulle asti.

Informatiiviset merkinnät

- Innovaatioympäristö**
Aluetta kehitetään kansainvälisesti merkittävänä tutkimuskehittämisen ja innovaatiotoiminnan sekä pääkonttorien alueena.
- Keskustapalveluiden ja kaupunkikulttuurin alue**
Aluetta kehitetään monipuolisten kaupallisten ja julkisten palveluiden, toimistotyöpaikkojen, tapahtumien ja kaupunkikulttuurin alueena.
- Monipuolinen työpaikka-alue**
Aluetta kehitetään tiiviin kaupunkiympäristön reuna-alueille soveltuvien monipuolisten toimisto-, palvelu- ja tuotantotoimintojen alueena.
- Tilaa vaativien toimintojen alue**
Aluetta kehitetään tilaa vaativien toimintojen kuten tuotannon, varastoinnin ja alueelle soveltuvien palveluiden alueena.
- Poistuvat työpaikka-alueet**
- Innovaatioympäristön laajenemisalue**
- Tilaa vaativien toimintojen laajenemisalue**
- Monipuolisten työpaikkatoimintojen laajenemisalue**
- Tilaa vaativan kaupan kehittämisa-alue**
Aluetta kehitetään tilaa vaativan kaupan alueena.

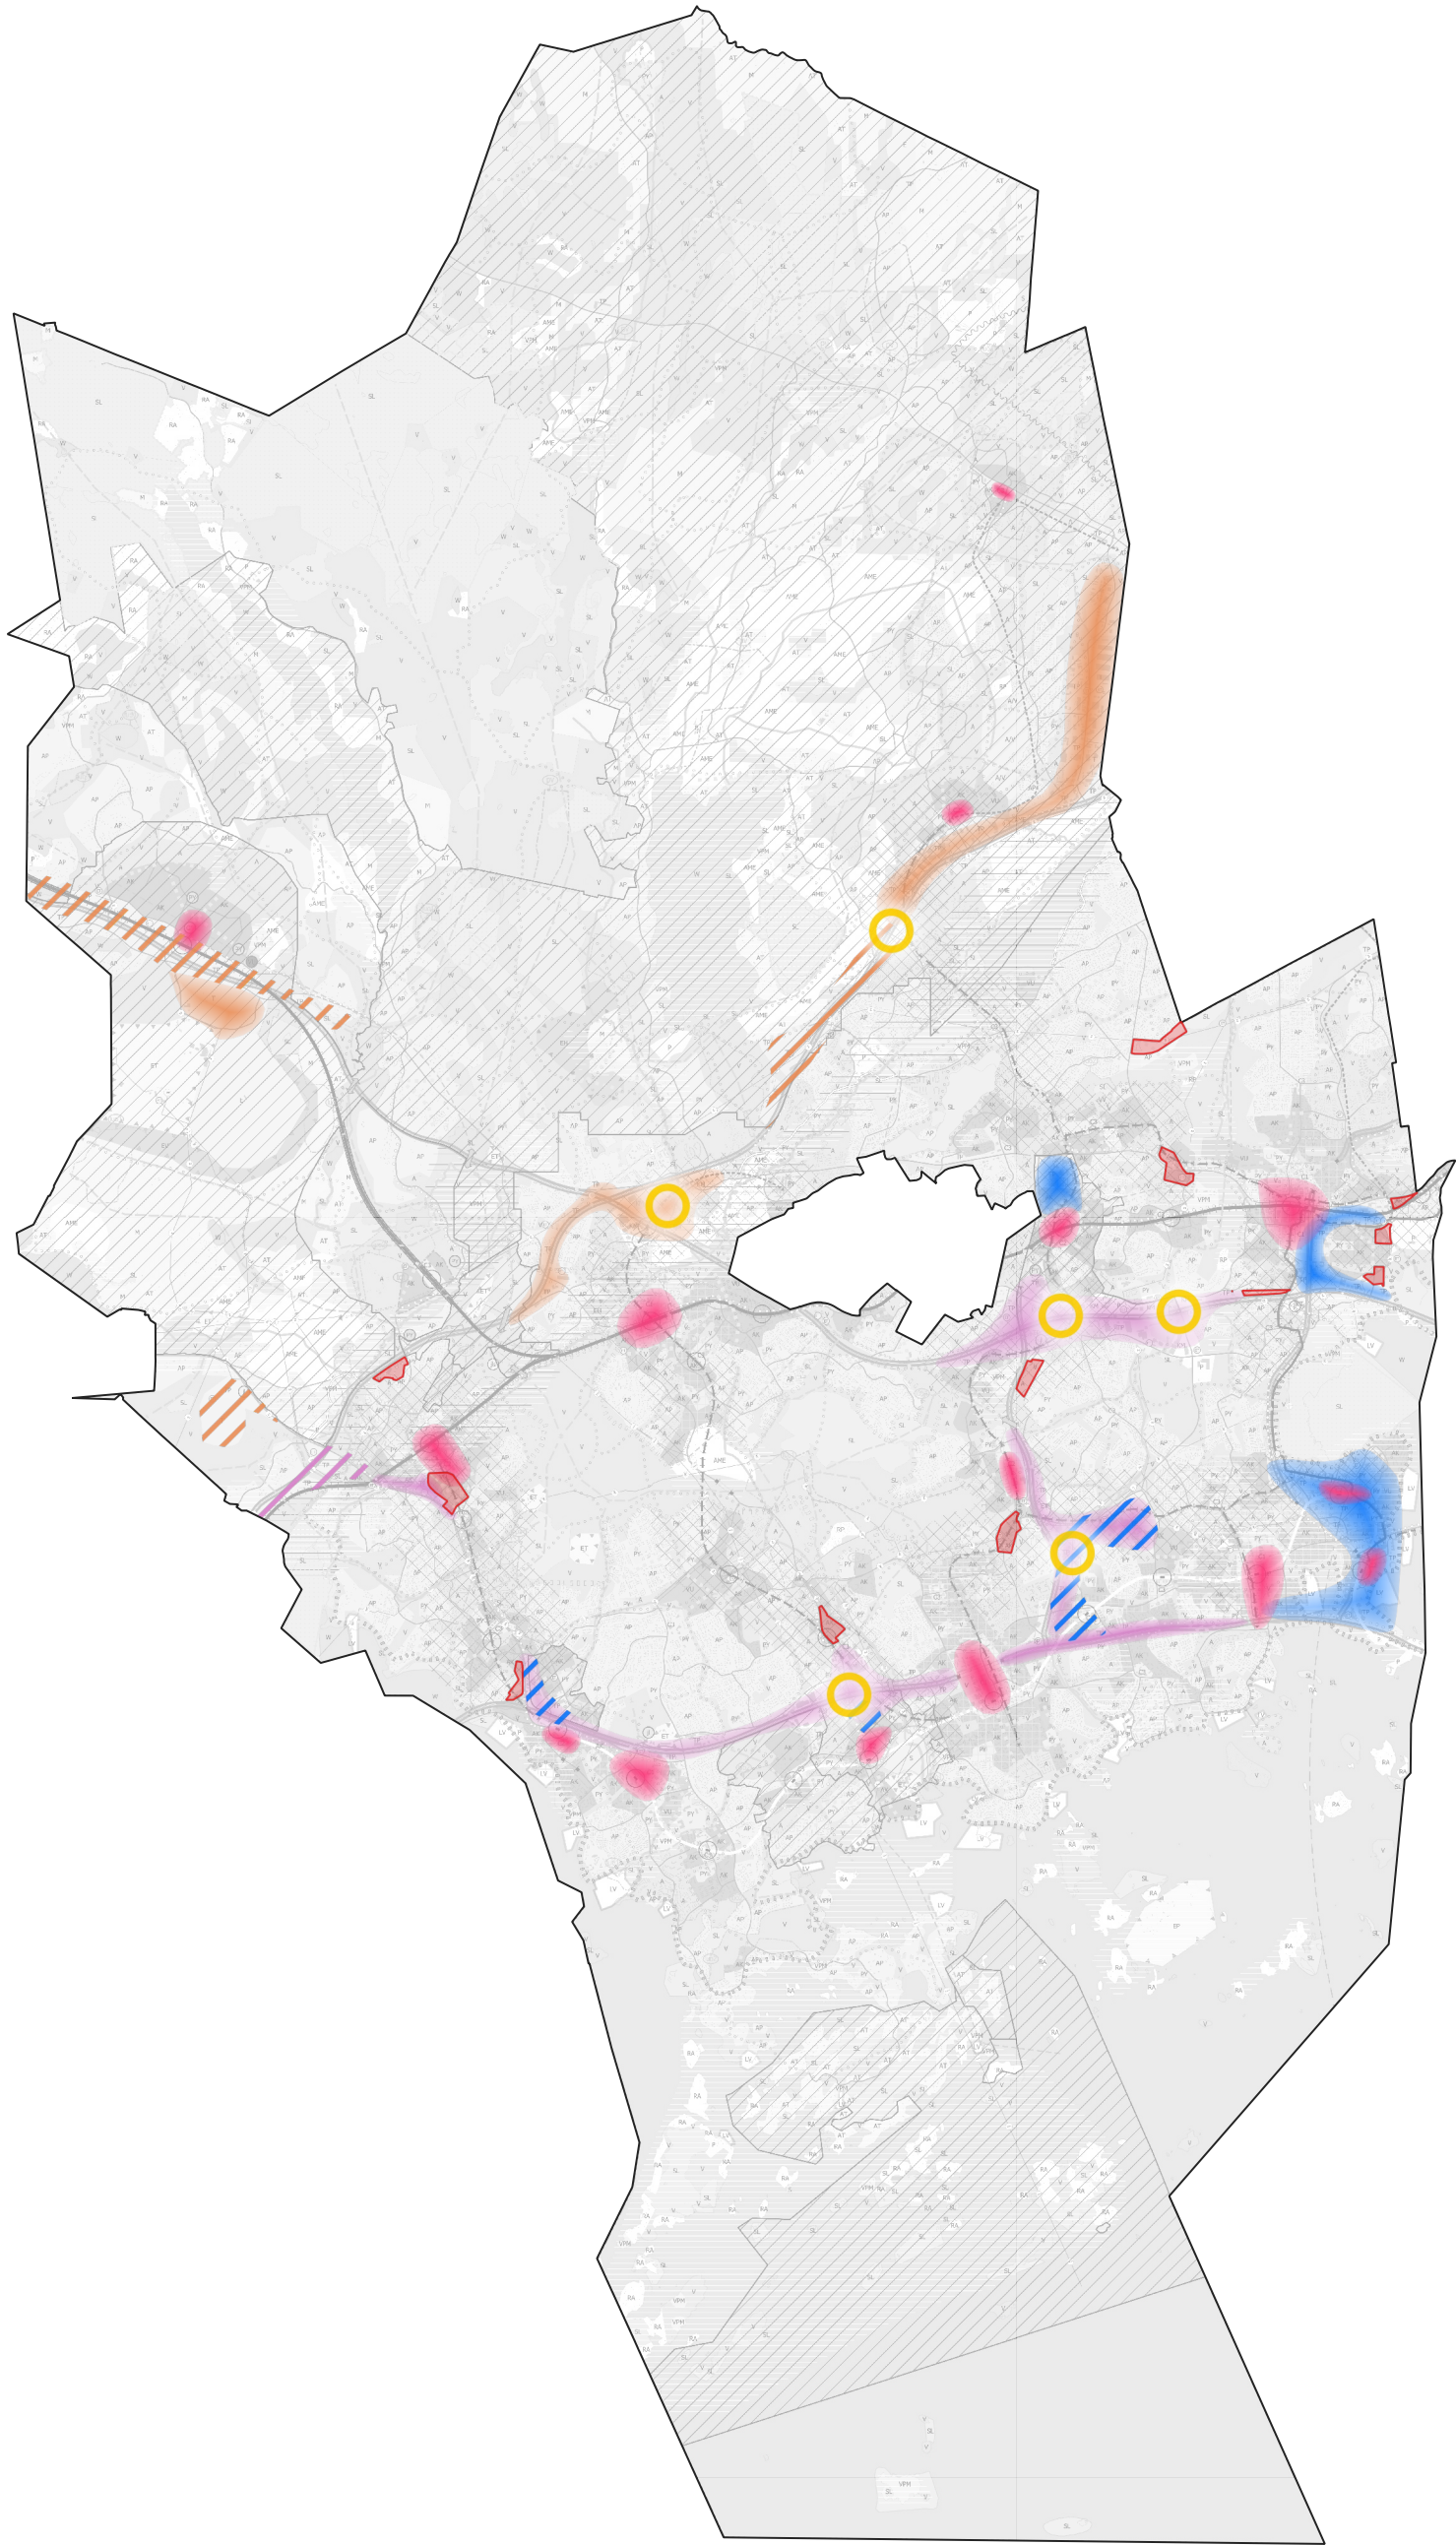

Espoon kaupunkisuunnittelukeskus Esbo stadsplaneringscentral	Elinkeinot 2060	Alue 800100
Yleiskaavayksikkö Generalplanenheten		Mittakaava 1:100 000
Espoon yleiskaava 2060 Ehdotus		Liite 3