

Tekninen huolto 2060

Oikeusvaikutukseton teemakartta havainnollistaa teknisen huollon mahdollista muutosta vuoteen 2060 mennessä koko Espoon alueelta, mukaan lukien voimaan jäävien osayleiskaavojen alueet.



INFORMATIIVISET MERKINNÄT

Alueiden mahdollinen käyttö. Merkinnoilla on osoitettu eri toiminnoille sijaintitekijöiden perusteella hyvin soveltuvat ja potentiaaliset alueet. Merkinnot eivät poissulje toimintojen sijoittumista muille alueille.

- Jätehuolto ja kiertotalouden toiminnot
- Lumen vastaanotto
- Maa- ja kiviainesten ja rakennusmateriaalien kierrätys
- Yleisten alueiden kunnossapito
- Paloasema

TEEMAKARTASSA HYÖDYNNETYT KAAVAKARTAN MERKINNÄT

- Vesihuollon yhteystarve
- Rakentamisalue (väri muutettu)
- Erityisalue
- Tuotanto- ja varastotoiminnan alue
- Työpaikka-alue
- Yhdyskuntateknisen huollon alue

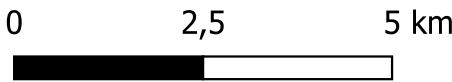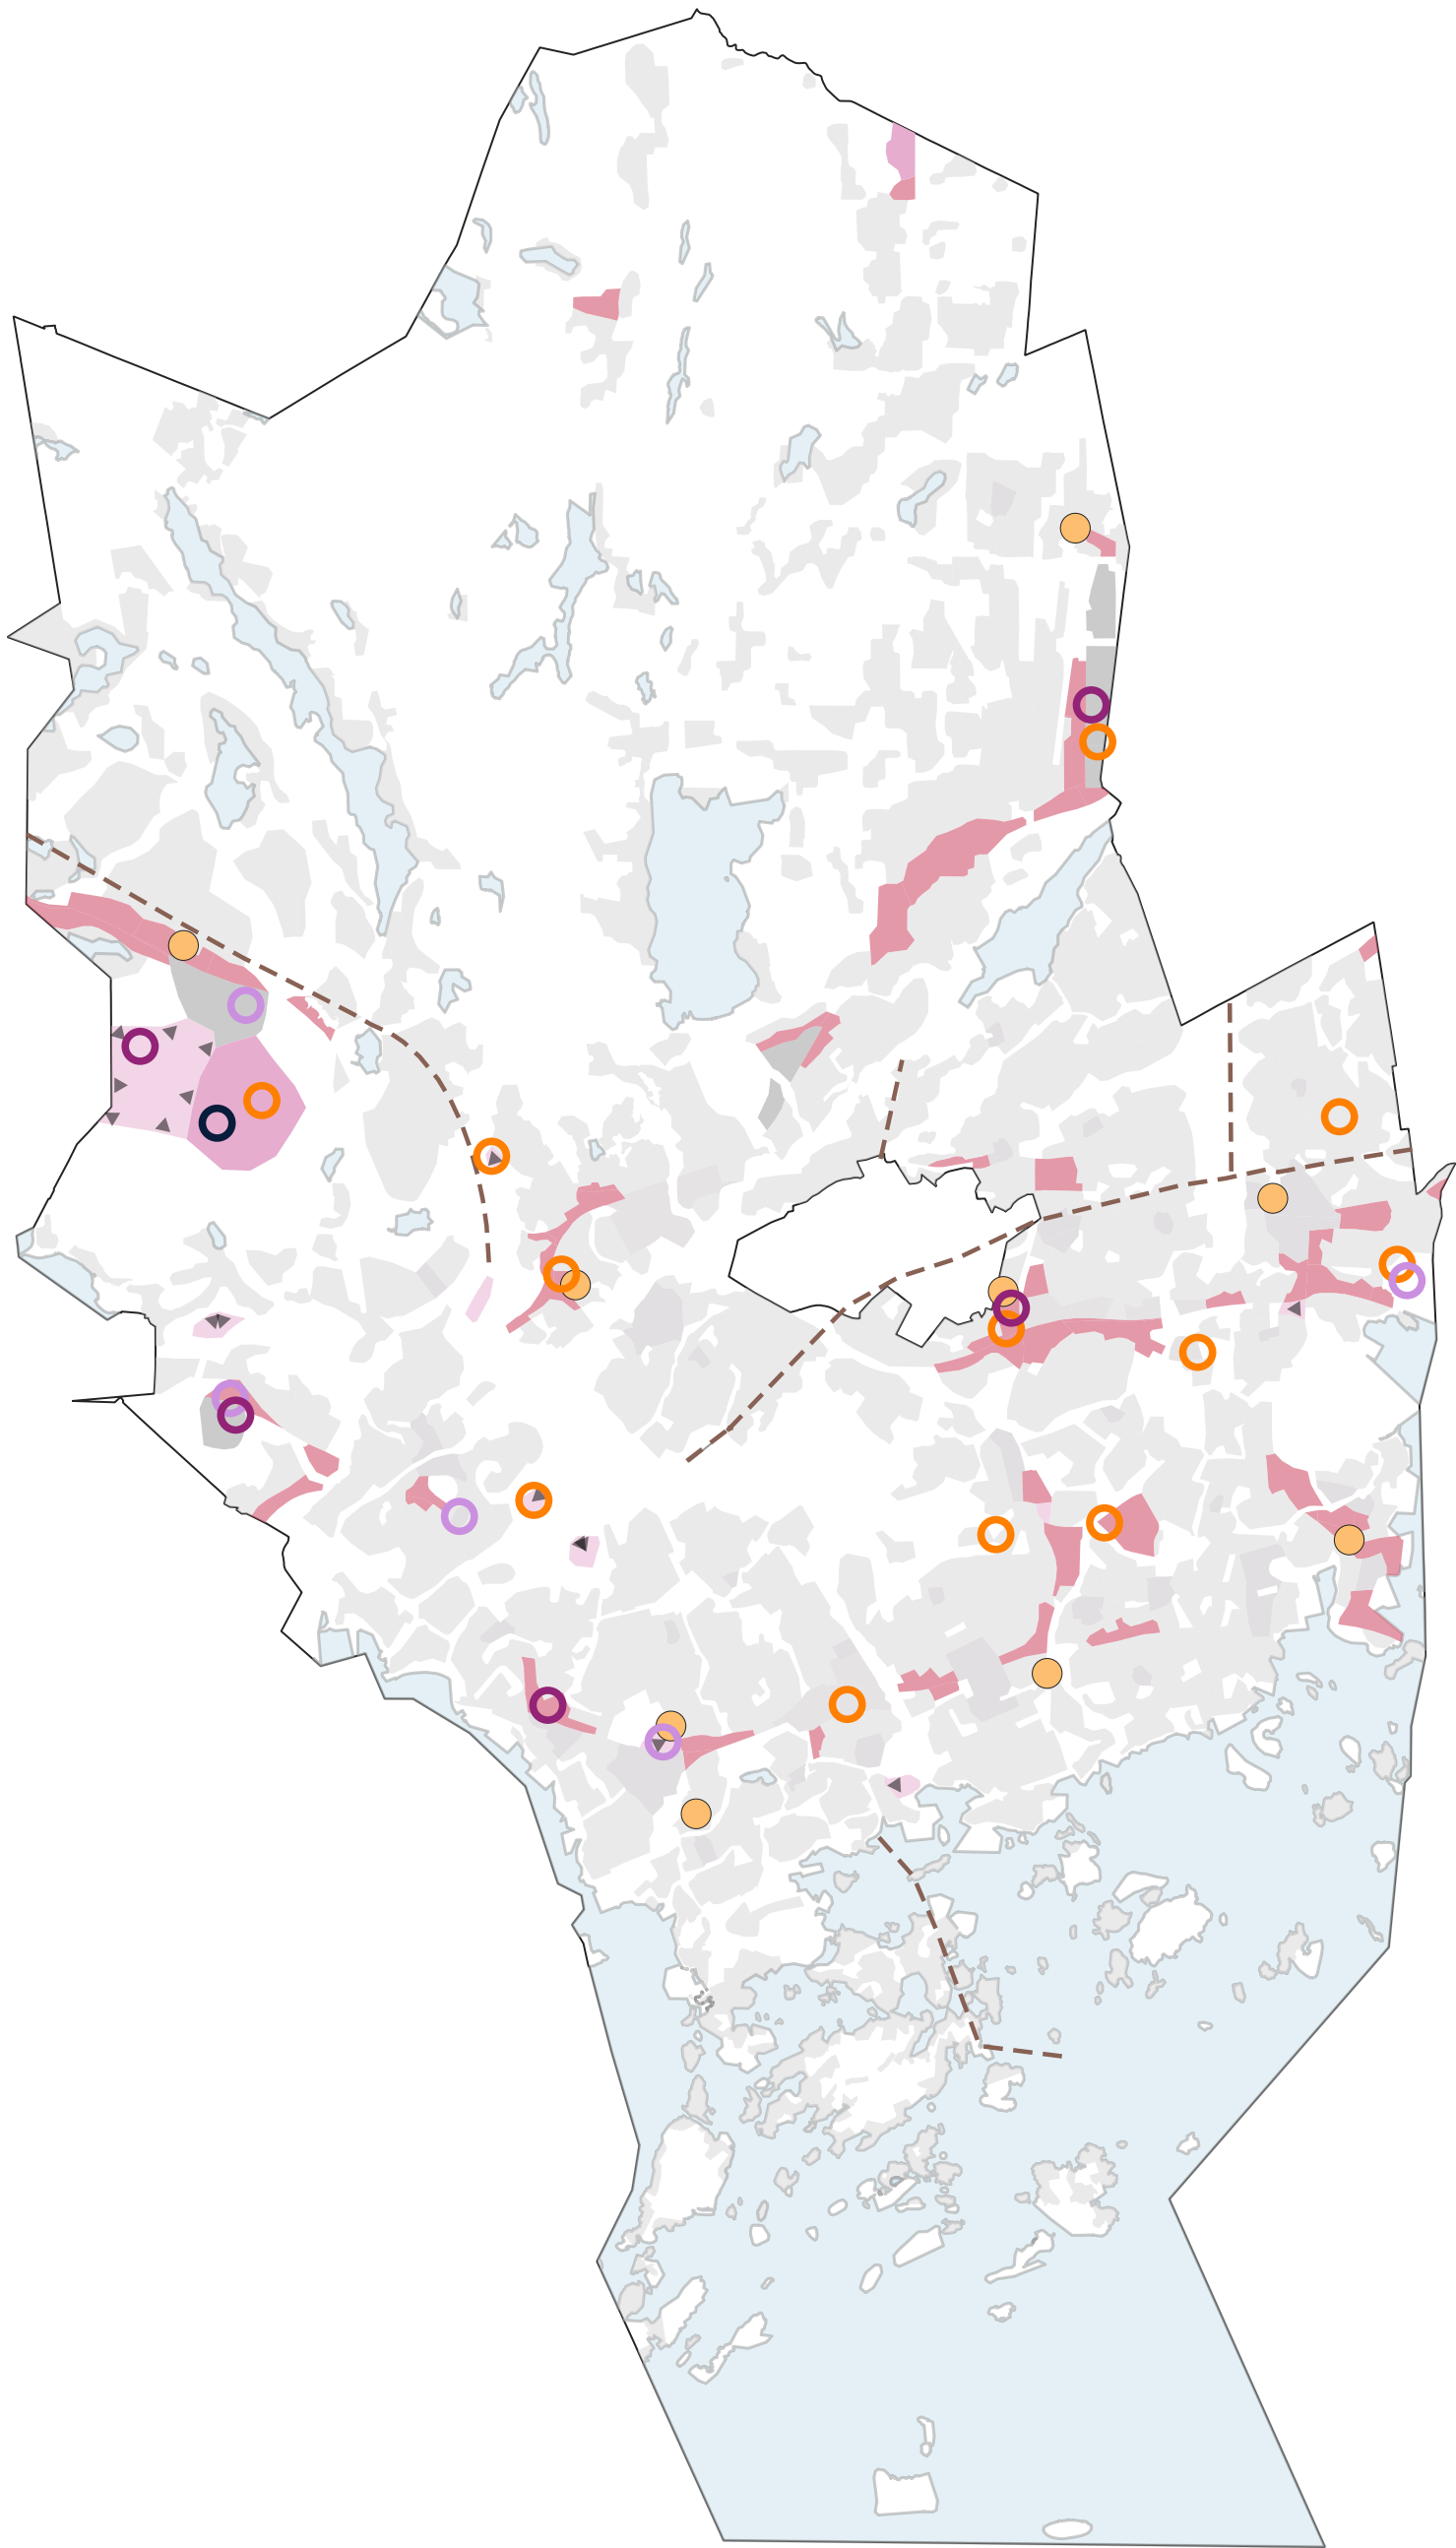

Espoon kaupunkisuunnittelukeskus Esbo stadsplaneringscentral	Tekninen huolto 2060	Alue 800100
Yleiskaavayksikkö Generalplanenheten		Mittakaava 1:100 000
Espoon yleiskaava 2060 Ehdotus		Liite 4