

Energiahuolto 2060

Oikeusvaikutukseton teemakartta havainnollistaa energiahuollon mahdollista muutosta vuoteen 2060 mennessä koko Espoon alueelta, mukaan lukien voimaan jäävien osayleiskaavojen alueet.



INFORMATIIVISET MERKINNÄT

Alueiden mahdollinen käyttö. Merkinnöillä on osoitettu eri toiminnoille sijaintitekijöiden perusteella hyvin soveltuvat ja potentiaaliset alueet. Merkinnät eivät poissulje toimintojen sijoittumista muille alueille.

- Mahdollinen aurinkovoimala
- Lämpökeskus
- Uusi lämpökeskus
- Sähköasema
- Uusi sähköasema

TEEMAKARTASSA HYÖDYNNETYT KAAVAKARTAN MERKINNÄT

- Rakentamisalue (väri muutettu)
- Erityisalue
- Tuotanto- ja varastotoiminnan alue
- Työpaikka-alue
- Yhdyskuntateknisen huollon alue
- Kaasulinja
- Voimalinja
- Uusi tai kehitettävä voimalinjayhteys

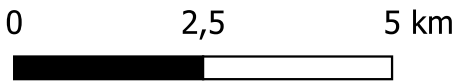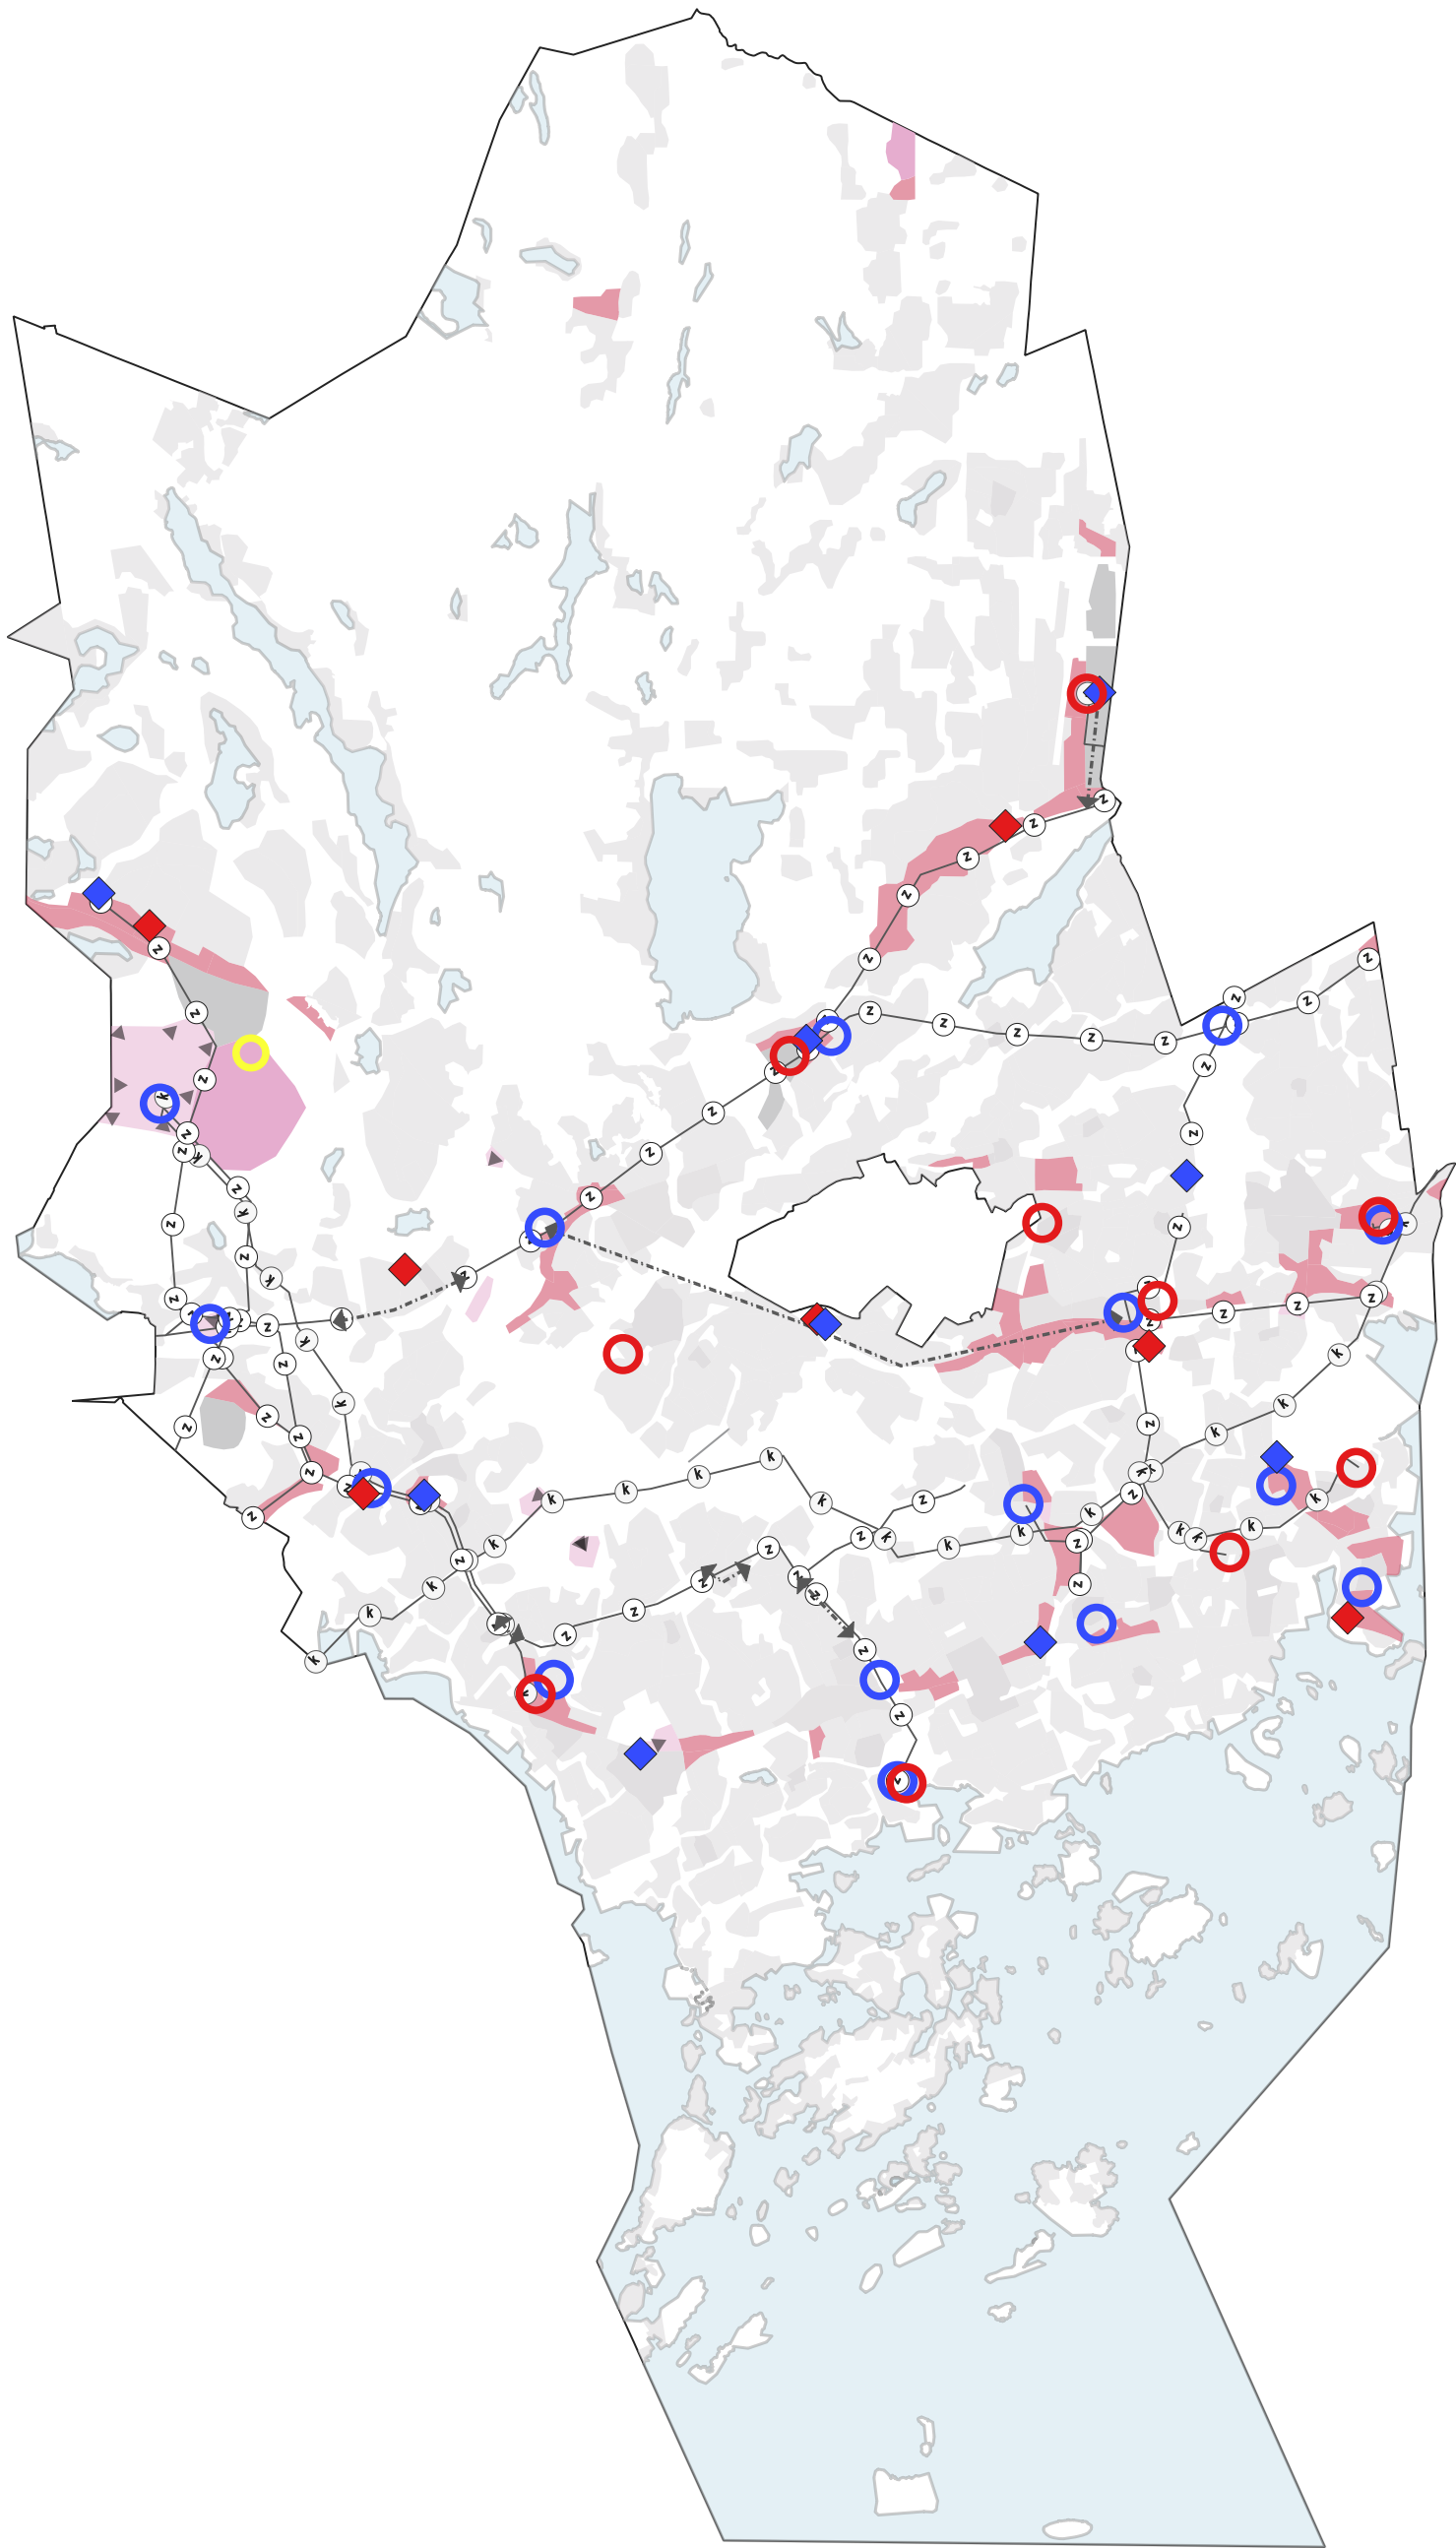

Espoon kaupunkisuunnittelukeskus Esbo stadsplaneringscentral	Energiahuolto 2060	Alue 800100
Yleiskaavayksikkö Generalplanenheten		Mittakaava 1:100 000
Espoon yleiskaava 2060 Ehdotus		Liite 5