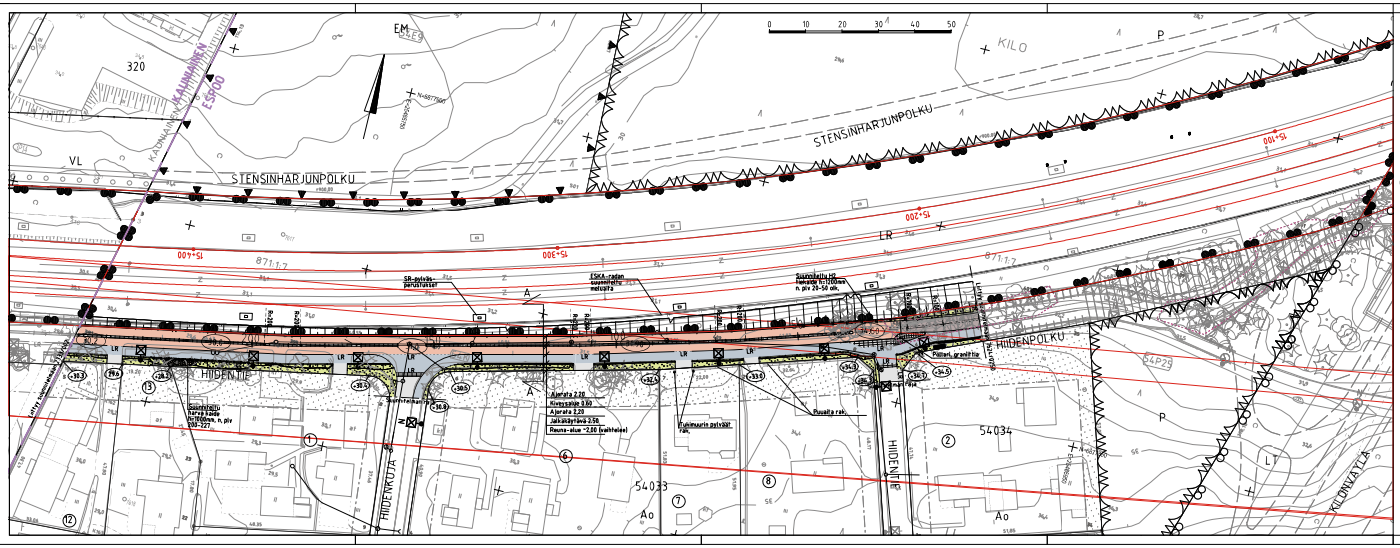

PIIRUSTUSMERKINNÄT

- ajorata, punainen asfaltti
- ajorata
- pyöratie
- jalkakäytävä
- kiveys
- viheralue
- mitattu/nykyinen puu
- puiden poiston alueraja
- poistettava puu
- rautatealueen raja
- 13+700 rautatien paalusuokmat
- kunnan raja
- reunatuki
- maalattu reunatuki
- LR luiskattu reunatuki
- upotettu reunatuki
- liikaide
- kaide
- 34.50 liikmaarainen kadun korkeusasema
- 34.3 likim. nykyinen maanpinnan korkeusasema
- hulevesivemäri, suunniteltu
- hulevesivemäri, rakenneltu
- hulevesikaivo
- tarkastuskaivo
- valaisin
- nykyinen valaisin

PIL 120
HIIDENTIE A–A

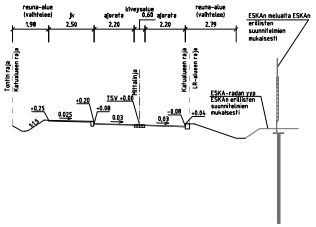

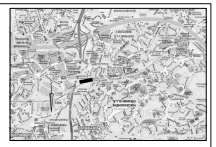

KORVAA VANHAN KATUSUUNNITELMAN 6752/001

ESPOON KAUPUNKI KAUPUNKITEKNIIKAN KESKUS	ESBO STAD STADSTEKNIKCENTRALEN		
ALUE: NÖTTELÄTA	KAUPUNGINOSA: 54 KILO		
NIMI: HIIDENTIE			
LAJI: KATU			
SISÄLTÖ: KATUSUUNNITELMA, TYYPPIPOIKKILEIKKAUS			
HSY:n vesihuolto PL 100 00066 HSY puh. 9611			
GT SUUNNITTELIJA: [redacted]			
SUUNN.:			
TARK.:			

PÄIVÄ:	12.1.2026 Emma Nemelainen
MITT.:	12.1.2026 Heli Rautio
MITTAKAVA:	1:500, 1:100
KORKEUSJÄRJ.:	ETRS-GK25 N2000
PIIRUSTUSNRO:	8101/002
MUUTT.:	
MUUTT.:	
HYV.:	
TARK.:	
PÄIVÄ: [redacted]	9.1.2026
NIMI:	Johanna Oksanen, Marleena Hallikainen, Jari Mäkynen
NIMI:	Kaisa Rego