


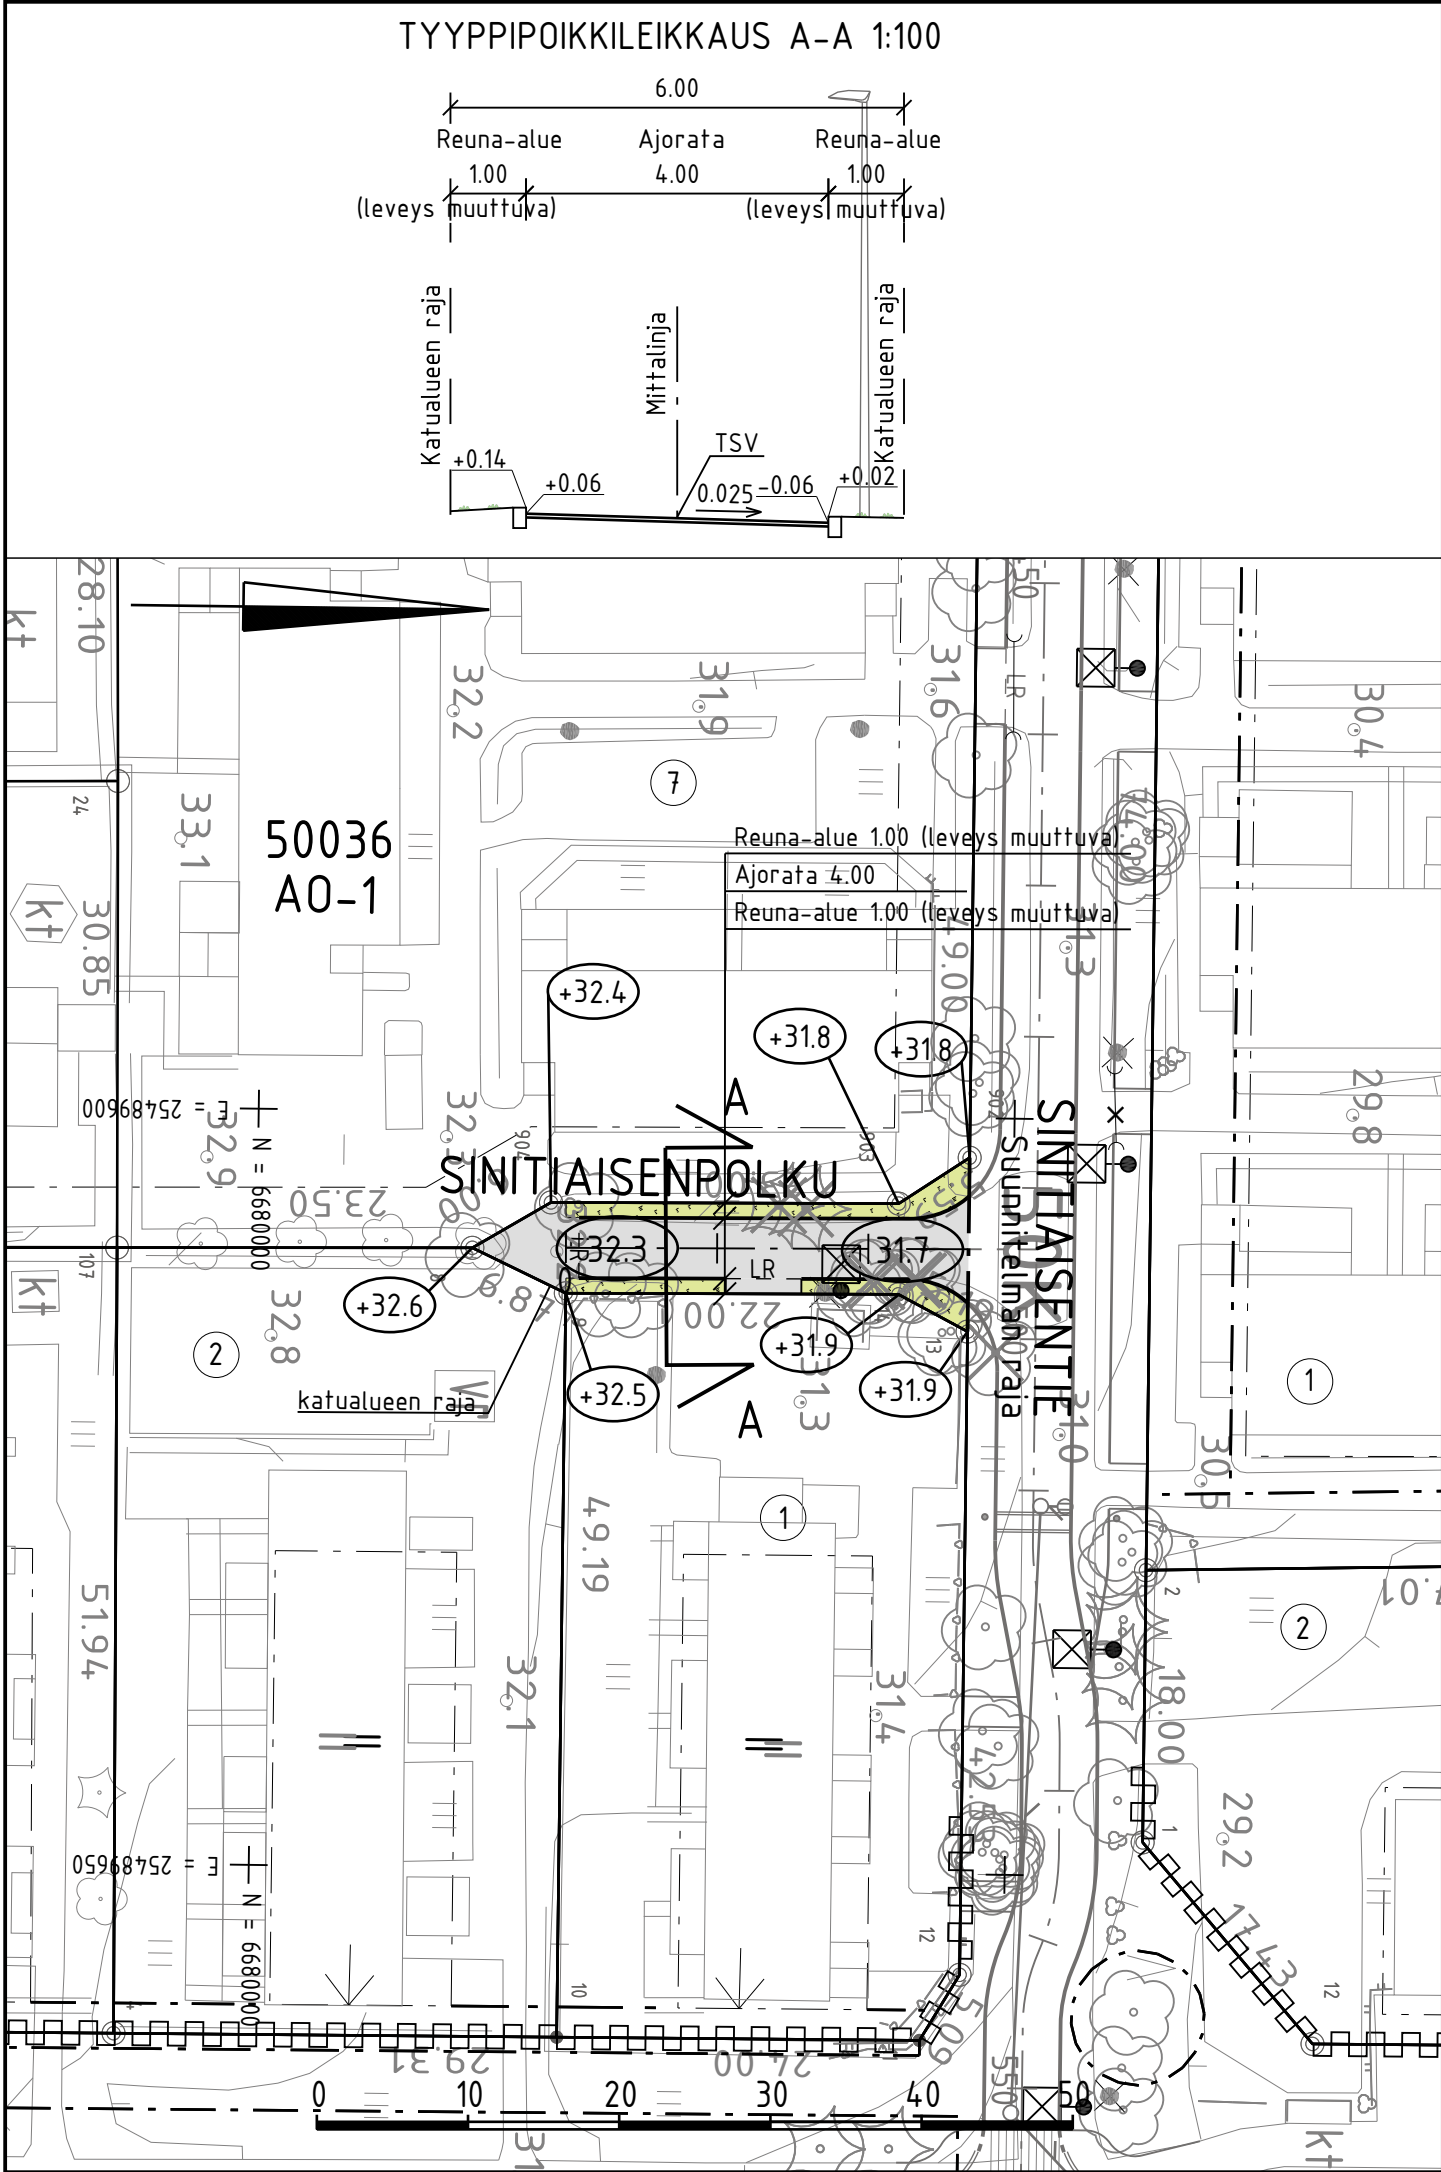

MERKINTÖJEN SELITYS



ajorata, asfaltti



viheralue



nykyinen / poistettava puu



nykyinen pensasaita




nykyinen pensas




reunatuki



luiskattu reunatuki

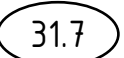

likim. suunniteltu korkeusasema

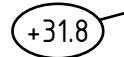

likim. suunniteltu maanpinnan korkeusasema



valaisinpylväs



C	M	S	T/H
B	M	S	T/H
A	M	S	T/H
	ESPOON KAUPUNKI KAUPUNKITEKNIKAN KESKUS	ESBO STAD STADSTEKNIKCENTRALEN	PIIR.T. SUUNN. TARK. 18.11.2025 Päivi Vanttinen
ALUE	KAAVA LINTUKORPI II	KAUP.OSA 50 LINTUVAARA	HYV. 19.11.2025 Heli Rautio PPK TELA
NIMI	SINITIAISENPOLKU		KLEHTI 16S HNRO LIIITTY MKAAVA 1:500, 1:100 KOORD.JÄRJ. ETRS-GK25 KORKEUS.JÄRJ. N2000
AIHE	KATU		NRD 6974/032
PIIR. LAJI	KATUSUUNNITELMA JA TYYPPIPOIKKILEIKKAUS		
	HSY:n vesihuolto PL 100 00066 HSY p.(09) 15611	NR0	REV.HYV. REV.TARK. HYV. TARK.
GT	GEOTEKNIikka- YKSIKKÖ	KONS.	KONS. SITOWISE 17.11.2025
SUUNN.			SUUNN. Tuomas Suni
TARK.			TARK. Nina Teittinen