

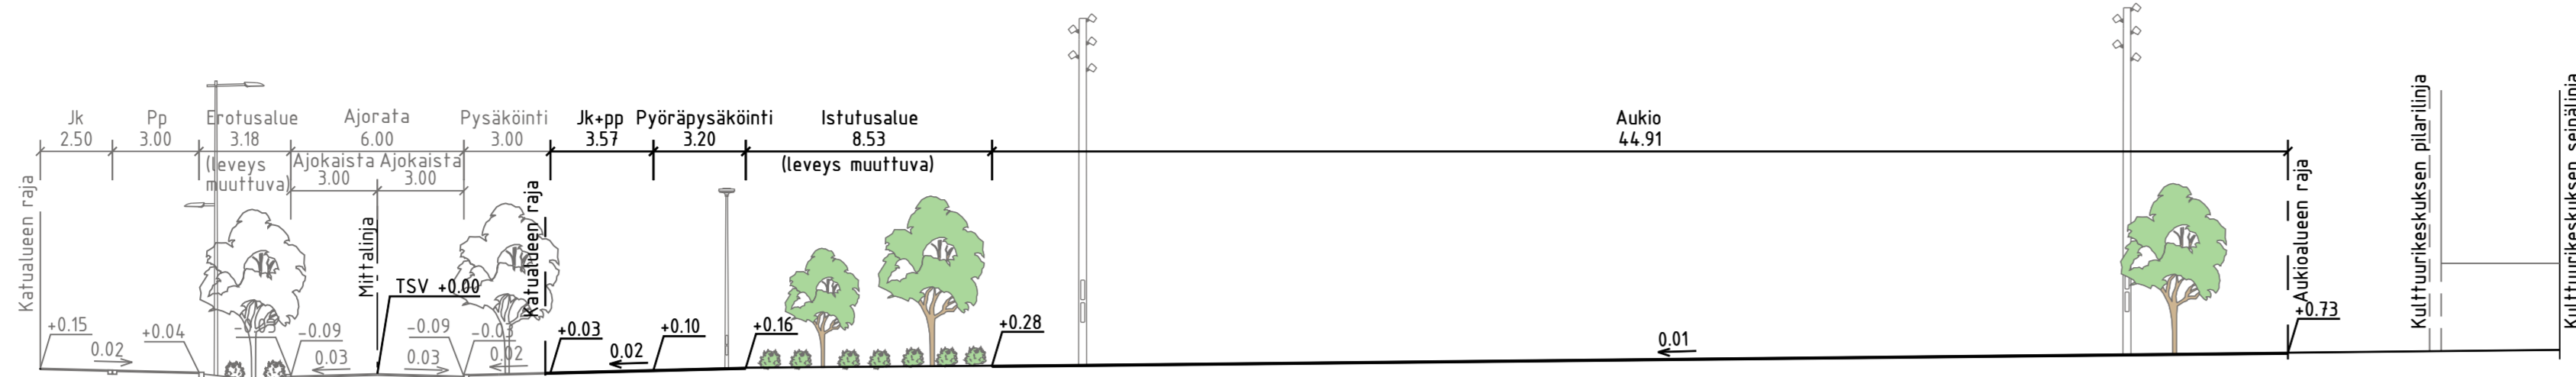


Kaupinkalliontie PL 70

Kulttuuriaukio

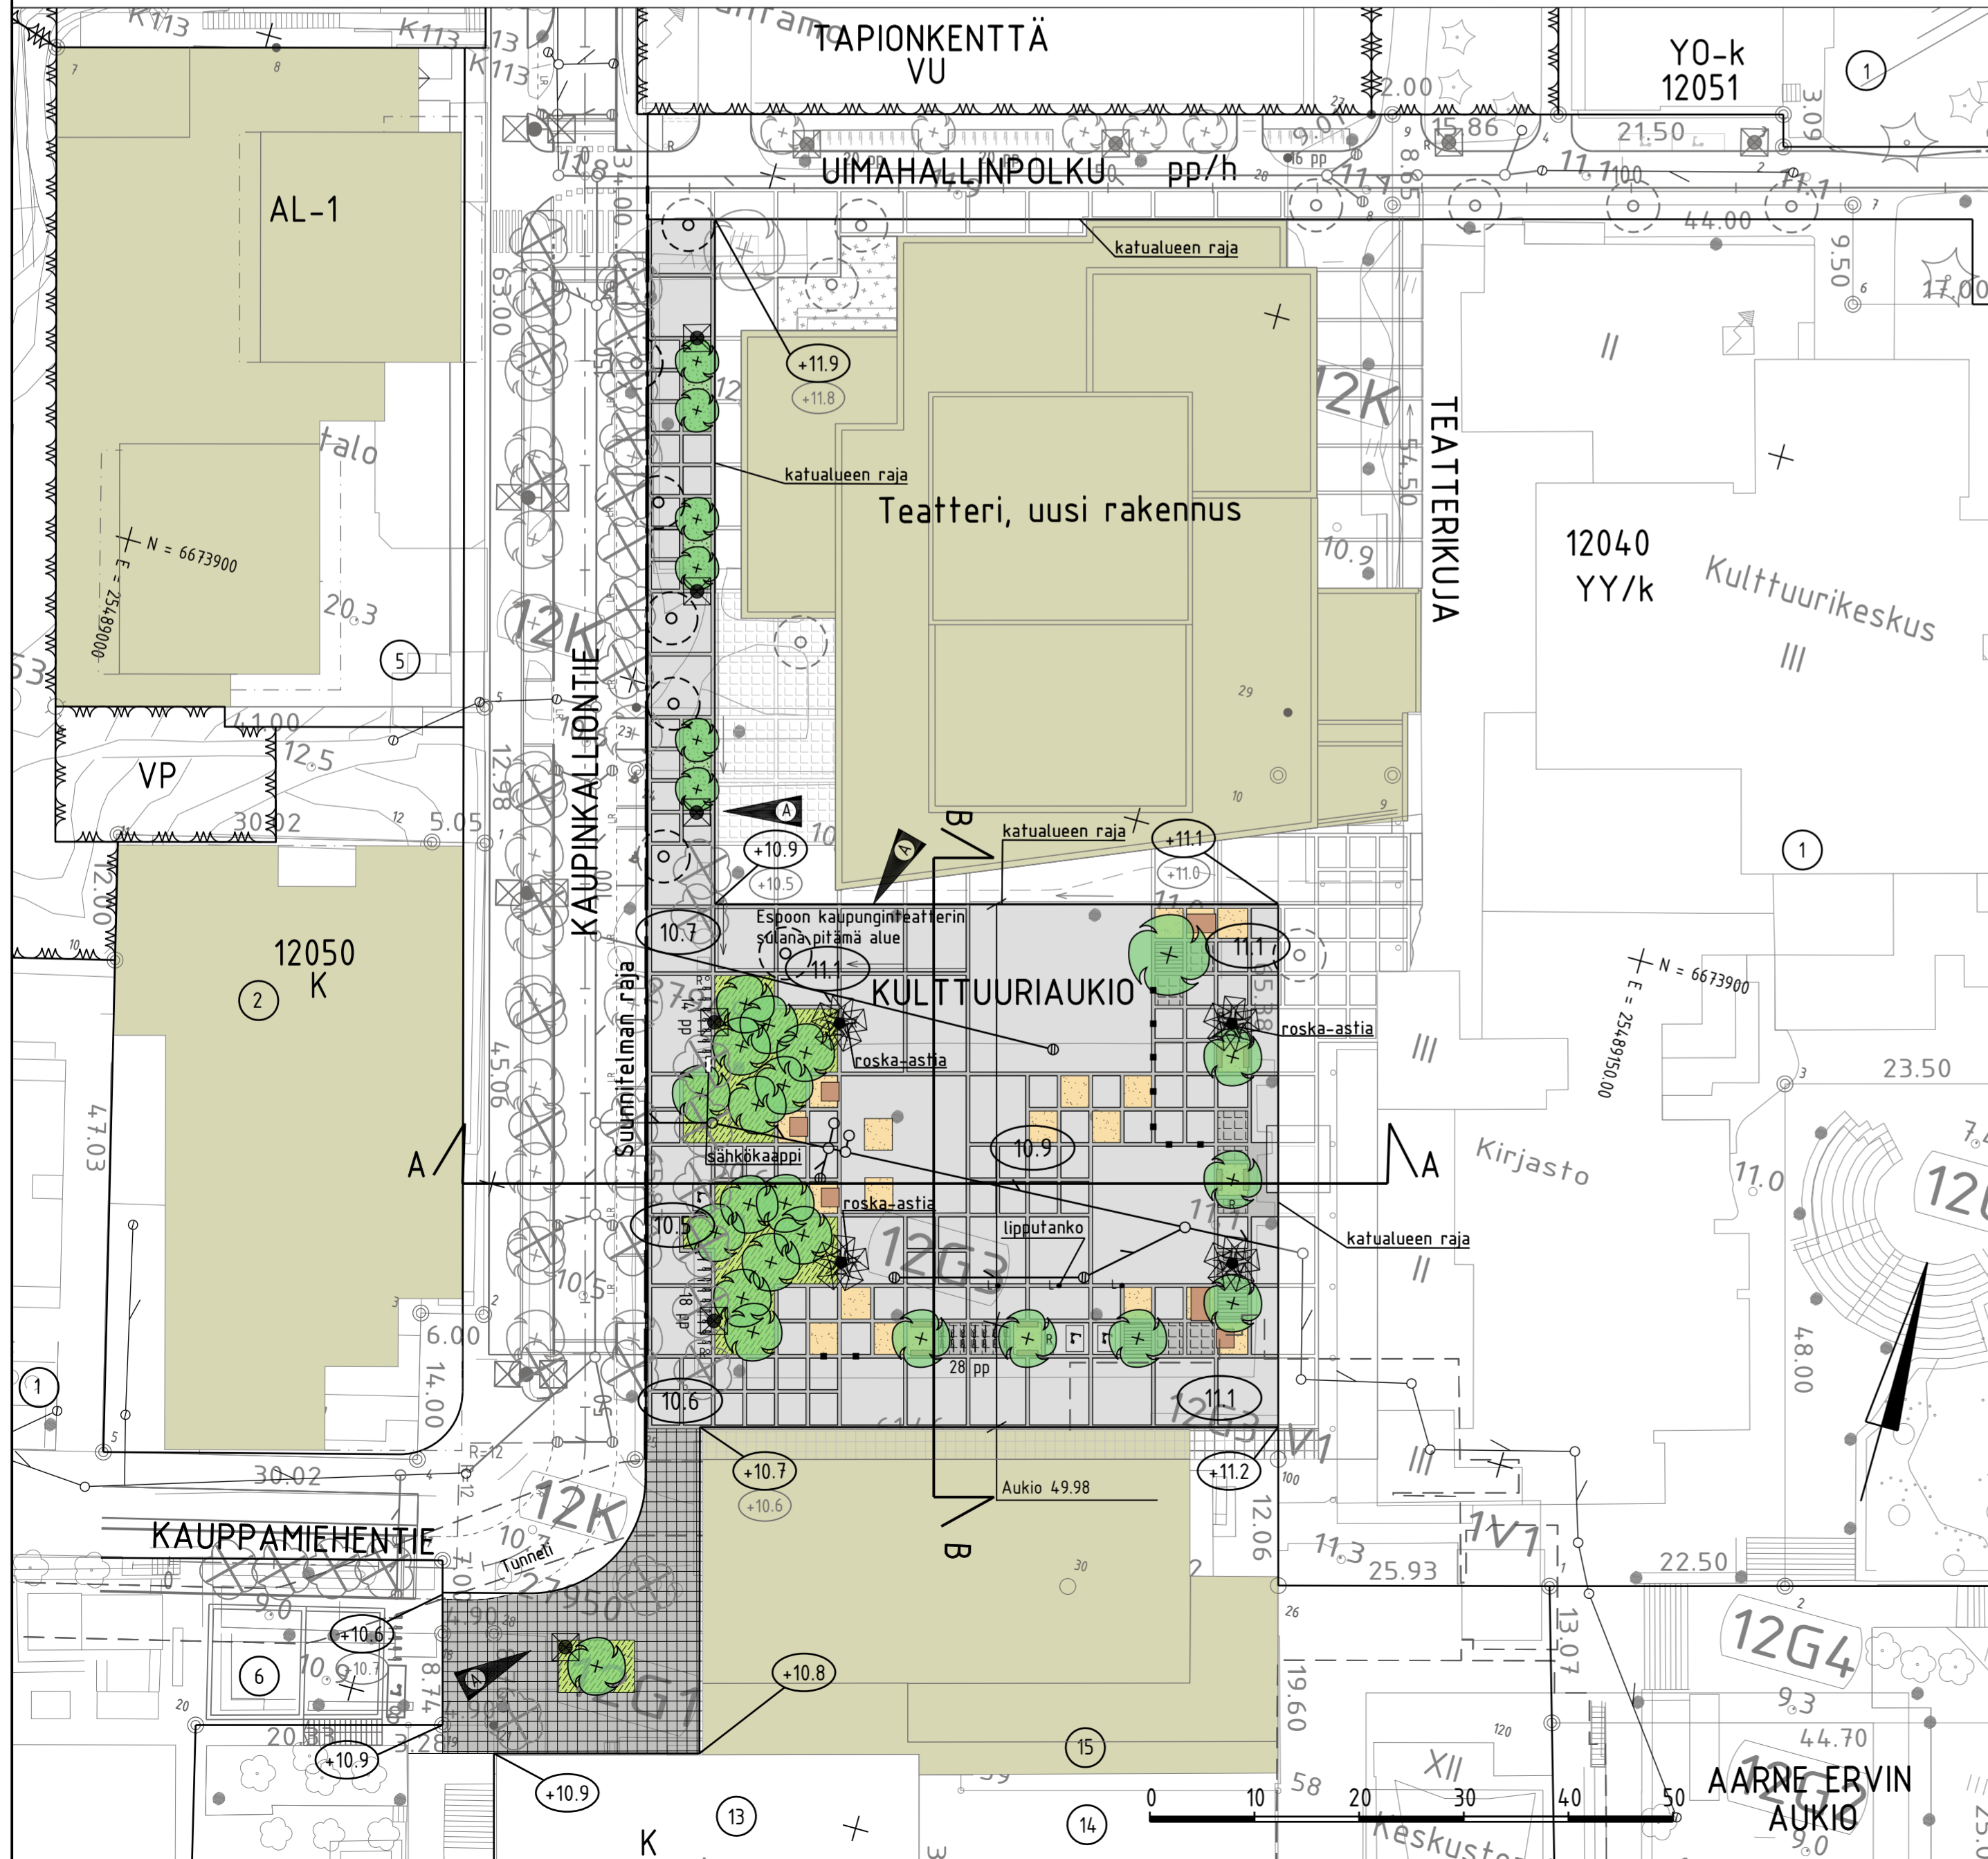

TYYPPIPOIKKILEIKKAUS B-B 1:200

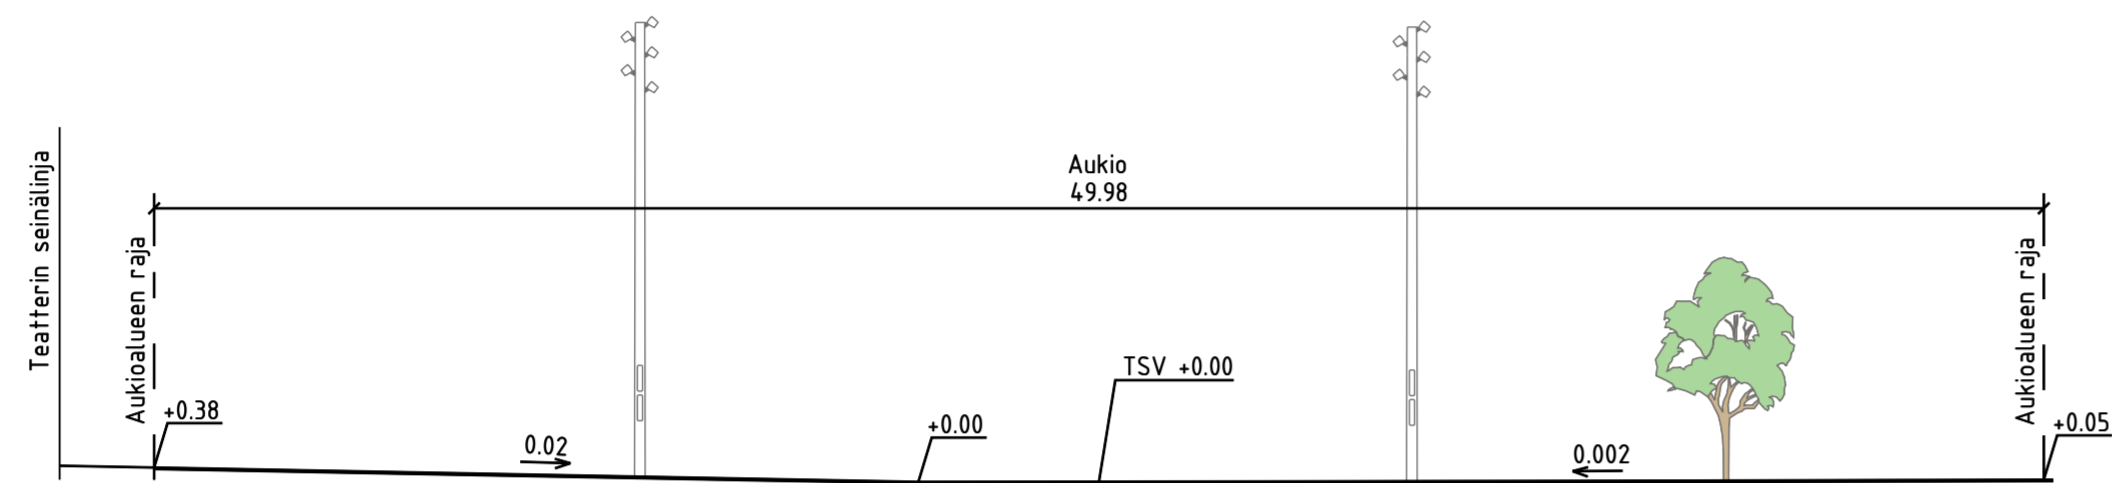

MERKINTÖJEN SELITYS

laatoitus / kiveys / komposiitti-/betonipäällyste laattaraidalla

Kulttuuriaukion laatoituksen ja komposiittipäällysteen kuviointi ohjeellinen. Aukio voidaan jäsentää sopivin laatoituksin siten, että se luo ruudukkosommitelman, joka jatkuu tontin puolelle.

viheralue

istutettava puu / pensas

poistettava puu

juurisuojaaritiä

polkupyöräpysäköinti

sähköpotkulautapysäköinti

penkki / puupintainen istuskelutaso

pollari / lipputanko

roska-astia

valaisinyplvä

likim. suunniteltu maanpinnan korkeusasema

likim. suunniteltu korkeusasema

likim. nykyinen maanpinnan korkeusasema

hulevesiviemäri, suunniteltu / rakennettu

tarkastuskaivo / hulevesikaivo

tilavaraus sähkökaapille

kouru

Espoon kaupunginteatterin maalämpökaivo



24.4.2026	Valaisimia siirretty, istutusalueita pienennetty. Lisätty sulanapitoalue.	AAK / Sitowise	5.5.2026 / Jyri Välimäki
	ESPOON KAUPUNKI KAUPUNKITEKNIKAN KESKUS	ESBO STAD STADSTEKNIKCENTRALEN	PROJEKTI SUUNNITTELU 10.4.2026 Jyri Välimäki
ALUE	KAAVA KULTTUURIAUKIO	KAUP. OSA 12 TAPIOLA	PIK. 10.4.2026 Heli Rautio
NIMI	KULTTUURIAUKIO		ALUEKODI 23S
ARHE	TORI		MASTABASKA 1:500, 1:200 ETRS-GK25 Koordinaatit N2000
P-HR. L.A.JI	KATUSUUNNITELMA JA TYYPPIPOIKKILEIKKAUS		7865/101A
	HSY:n vesihuolto PL 100 00066 HSY p.1091 15611	NRO	REVIJY REVI TARK HYV. TARK.
GT	GEOTEKNIIKKA- YKSIKÖ	PIK.	31.3.2026
SUUNN.		SUUNN.	Ari Koota
TARK.		TARK.	Mikko Seppä