



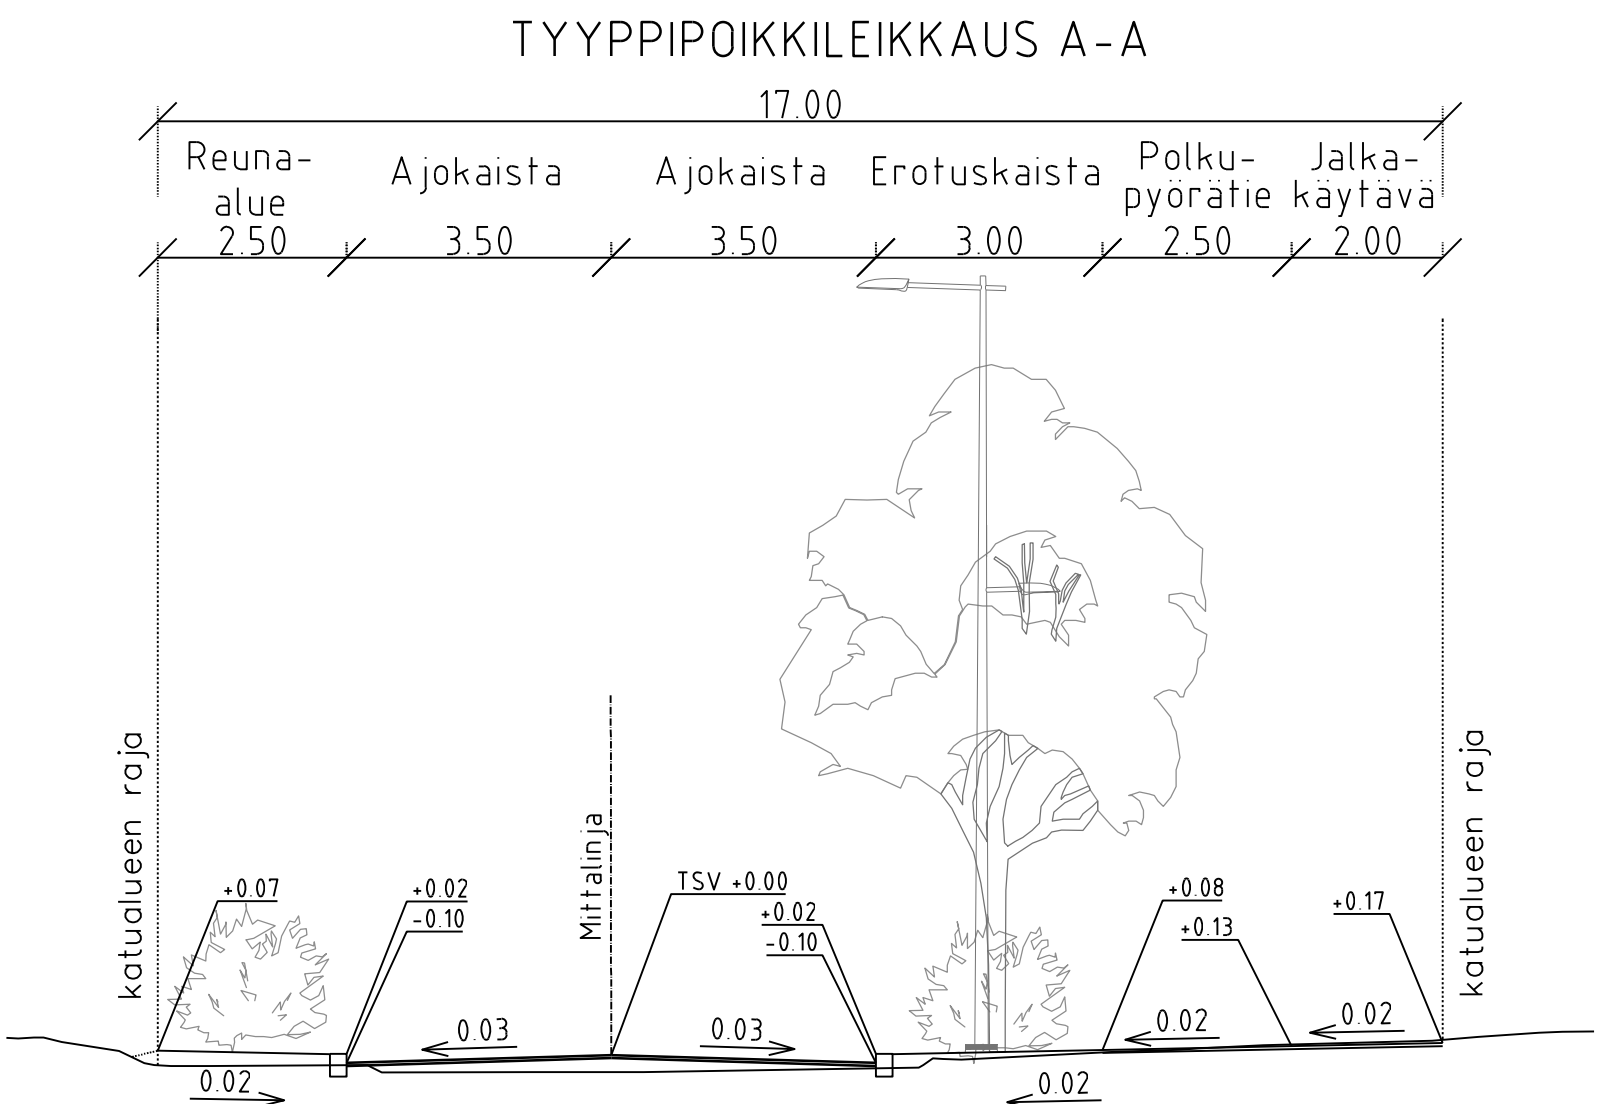

Merkintöjen selitys

- jalkakäytävä, asfaltti
- polkupyörätie, asfaltti
- ajorata, asfaltti
- kiveys
- viheralue
- suunniteltu rakennus
- nykyinen rakennus
- reunatuki
- madallettu reunatuki
- valaisin
- istutettava puu
- poistettava valaisin
- hulevesiviemäri, suunniteltu / rakennettu
- hulevesikaivo
- tarkastuskaivo
- likim. suunniteltu korkeusasema
- likim. suunniteltu maanpinnan korkeusasema

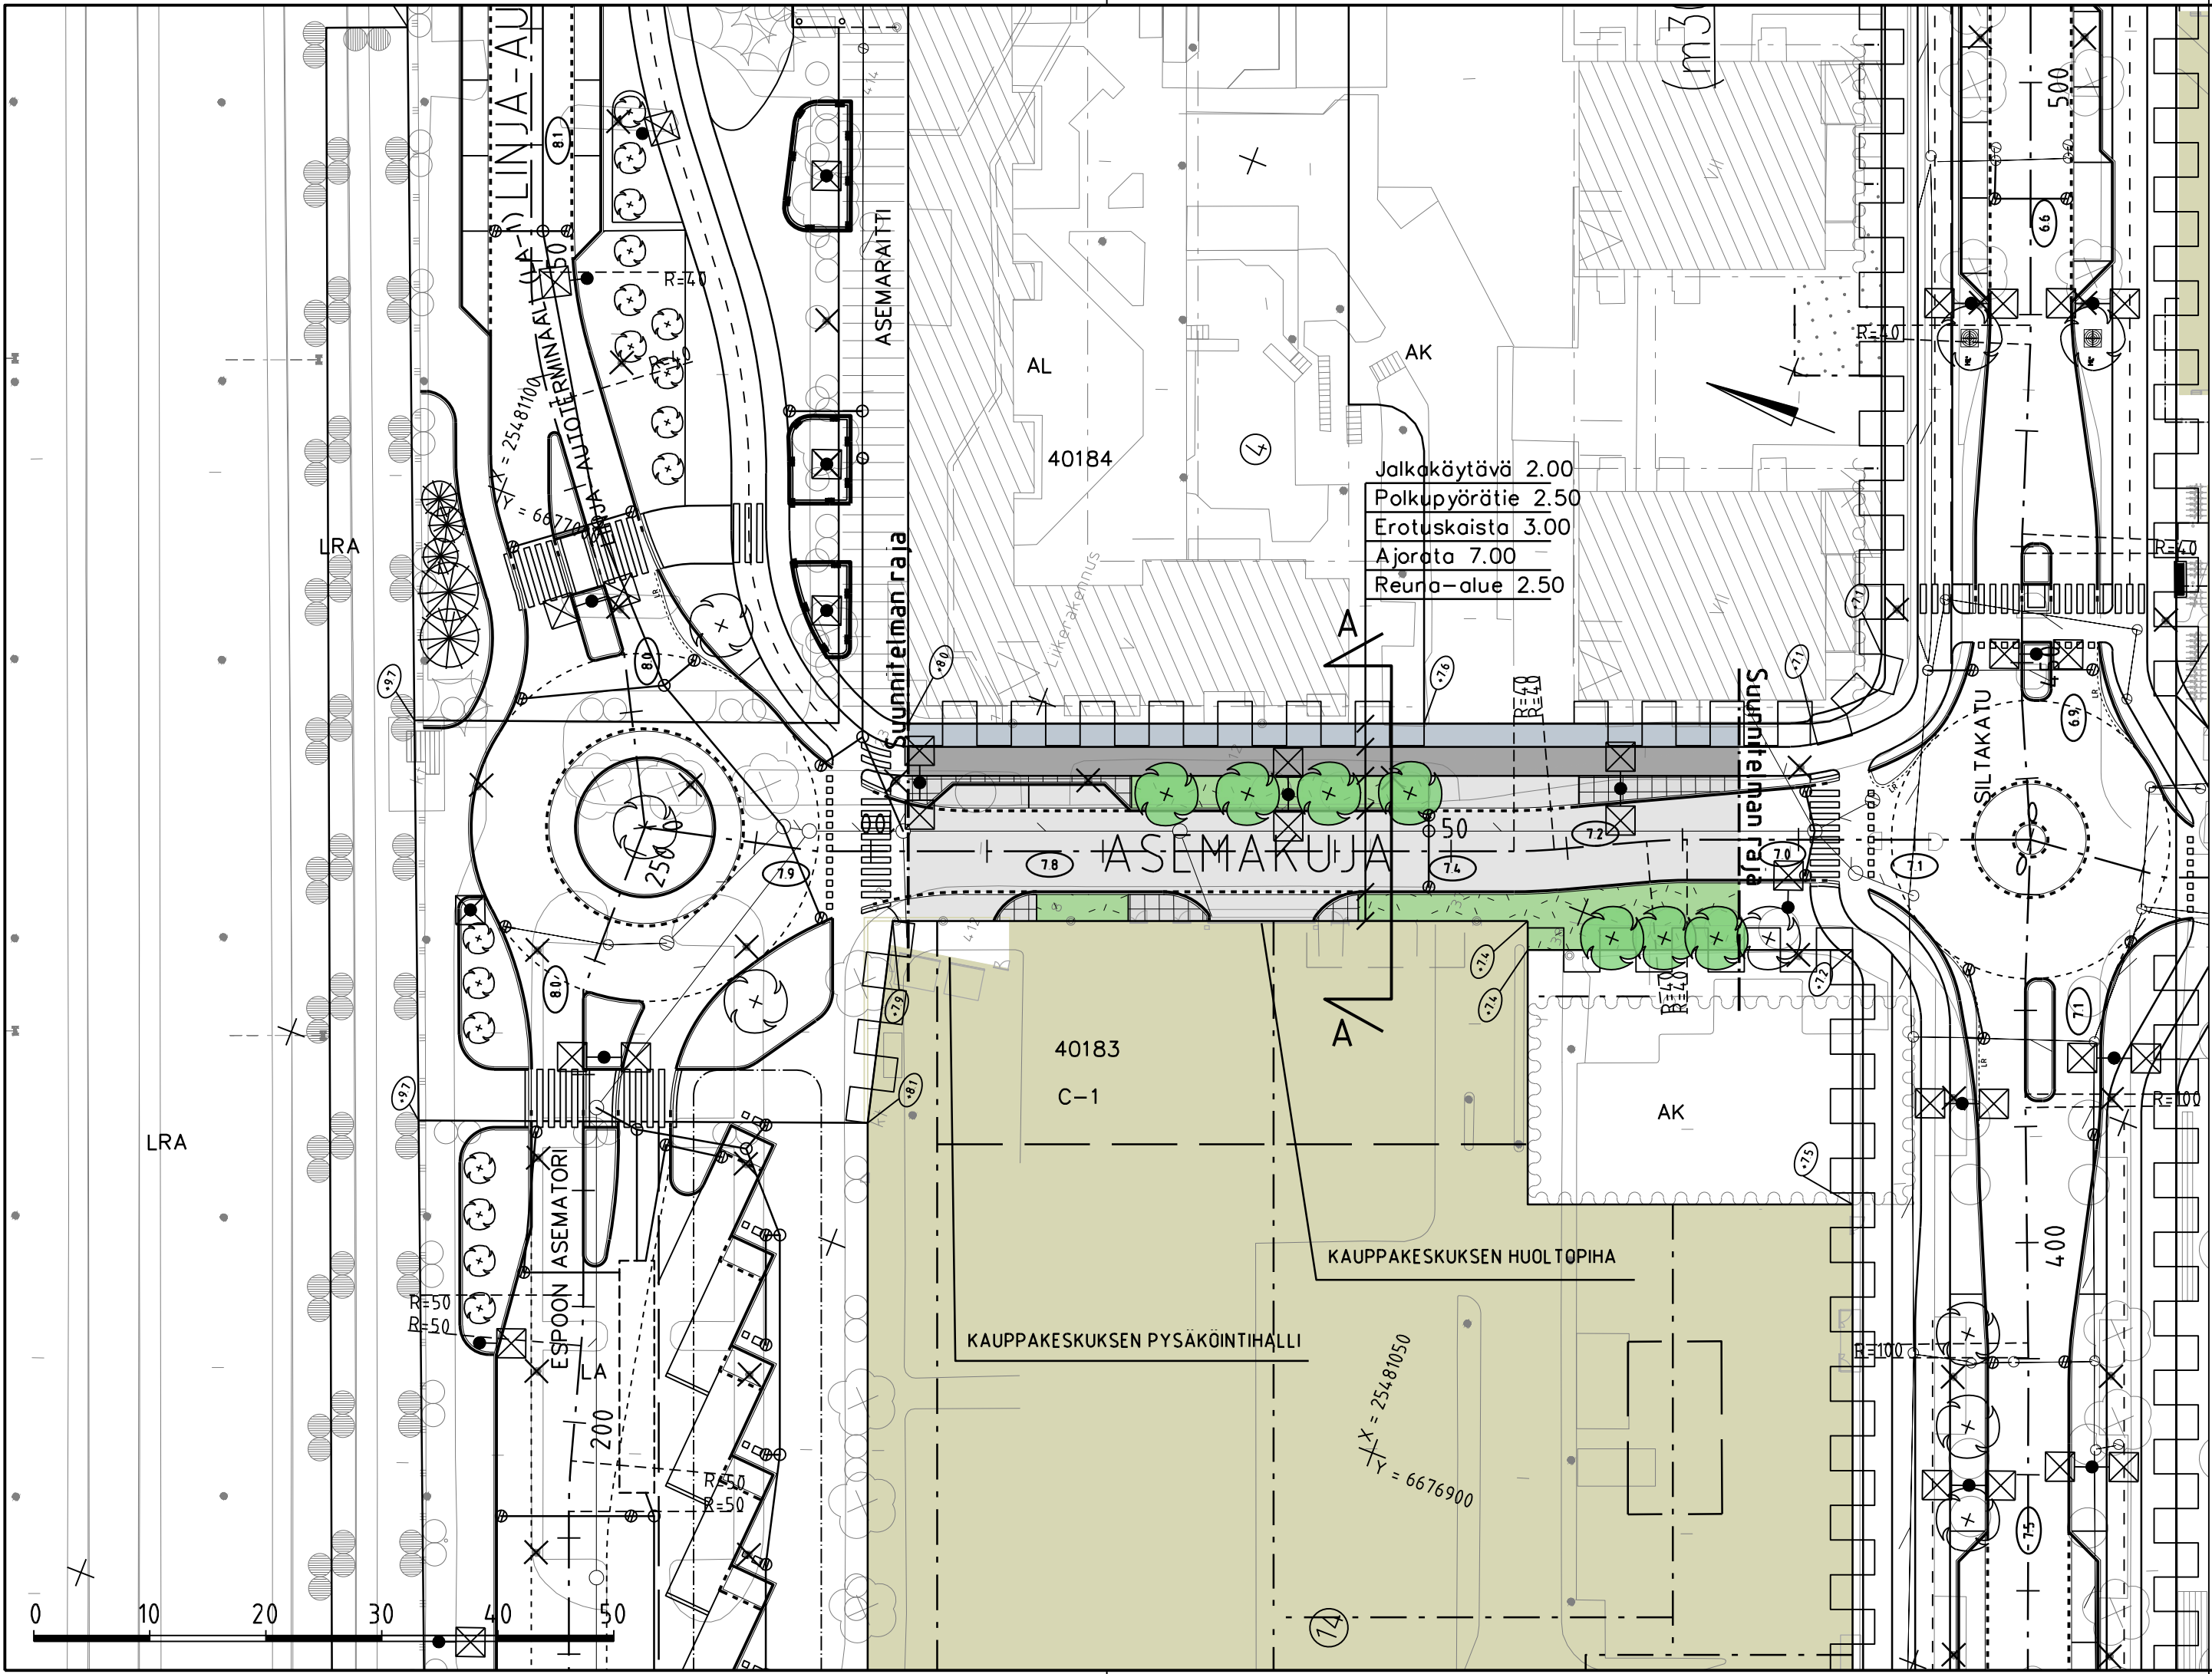

		S		T/H	
B		H		S	
A		H		S	
		S		T/H	
		ESPOON KAUPUNKI KAUPUNKITEKNIKAN KESKUS		ESBO STAD STADSTEKNIKCENTRALEN	
ALUE		KAAVA		KAUP OSA	
		ESPOONTORI		40 ESPOON KESKUS	
NIMI		ASEMAKUJA		PIIR Y	
AIHE		KATU		SUUNN	
		KATUSUUNNITELMA JA TYYPPIPOIKKILEIKKAUS		TARK	
				6 5 2026 Laura Karhumäki	
				7 5 2026 Heli Rautio	
PIIR LAJI				PPK	
				TELA	
				KLEHTI	
				20K	
				NRO	
				LRTYY	
				KAAVA	
				Koord. Järj.	
				1500, 1100	
				ETRS-GK25	
				Koord. Järj.	
				N2000	
				NRO	
				8239/002	
		HSY:n vesihuolto		REV.HYV.	
		PL 100		REV.TARK.	
		00066 HSY		HYV.	
		p. (09) 15611		TARK.	
GT		GEOTEKNIIKKA - YKSIKÖ		KONS.	
SUUNN.				SUUNN.	
TARK.				TARK.	
				A-INSINÖÖRIT	
				5.5.2026	
				Jussi-Pekka Mäntymaa	
				Jarmo Stenvik	