



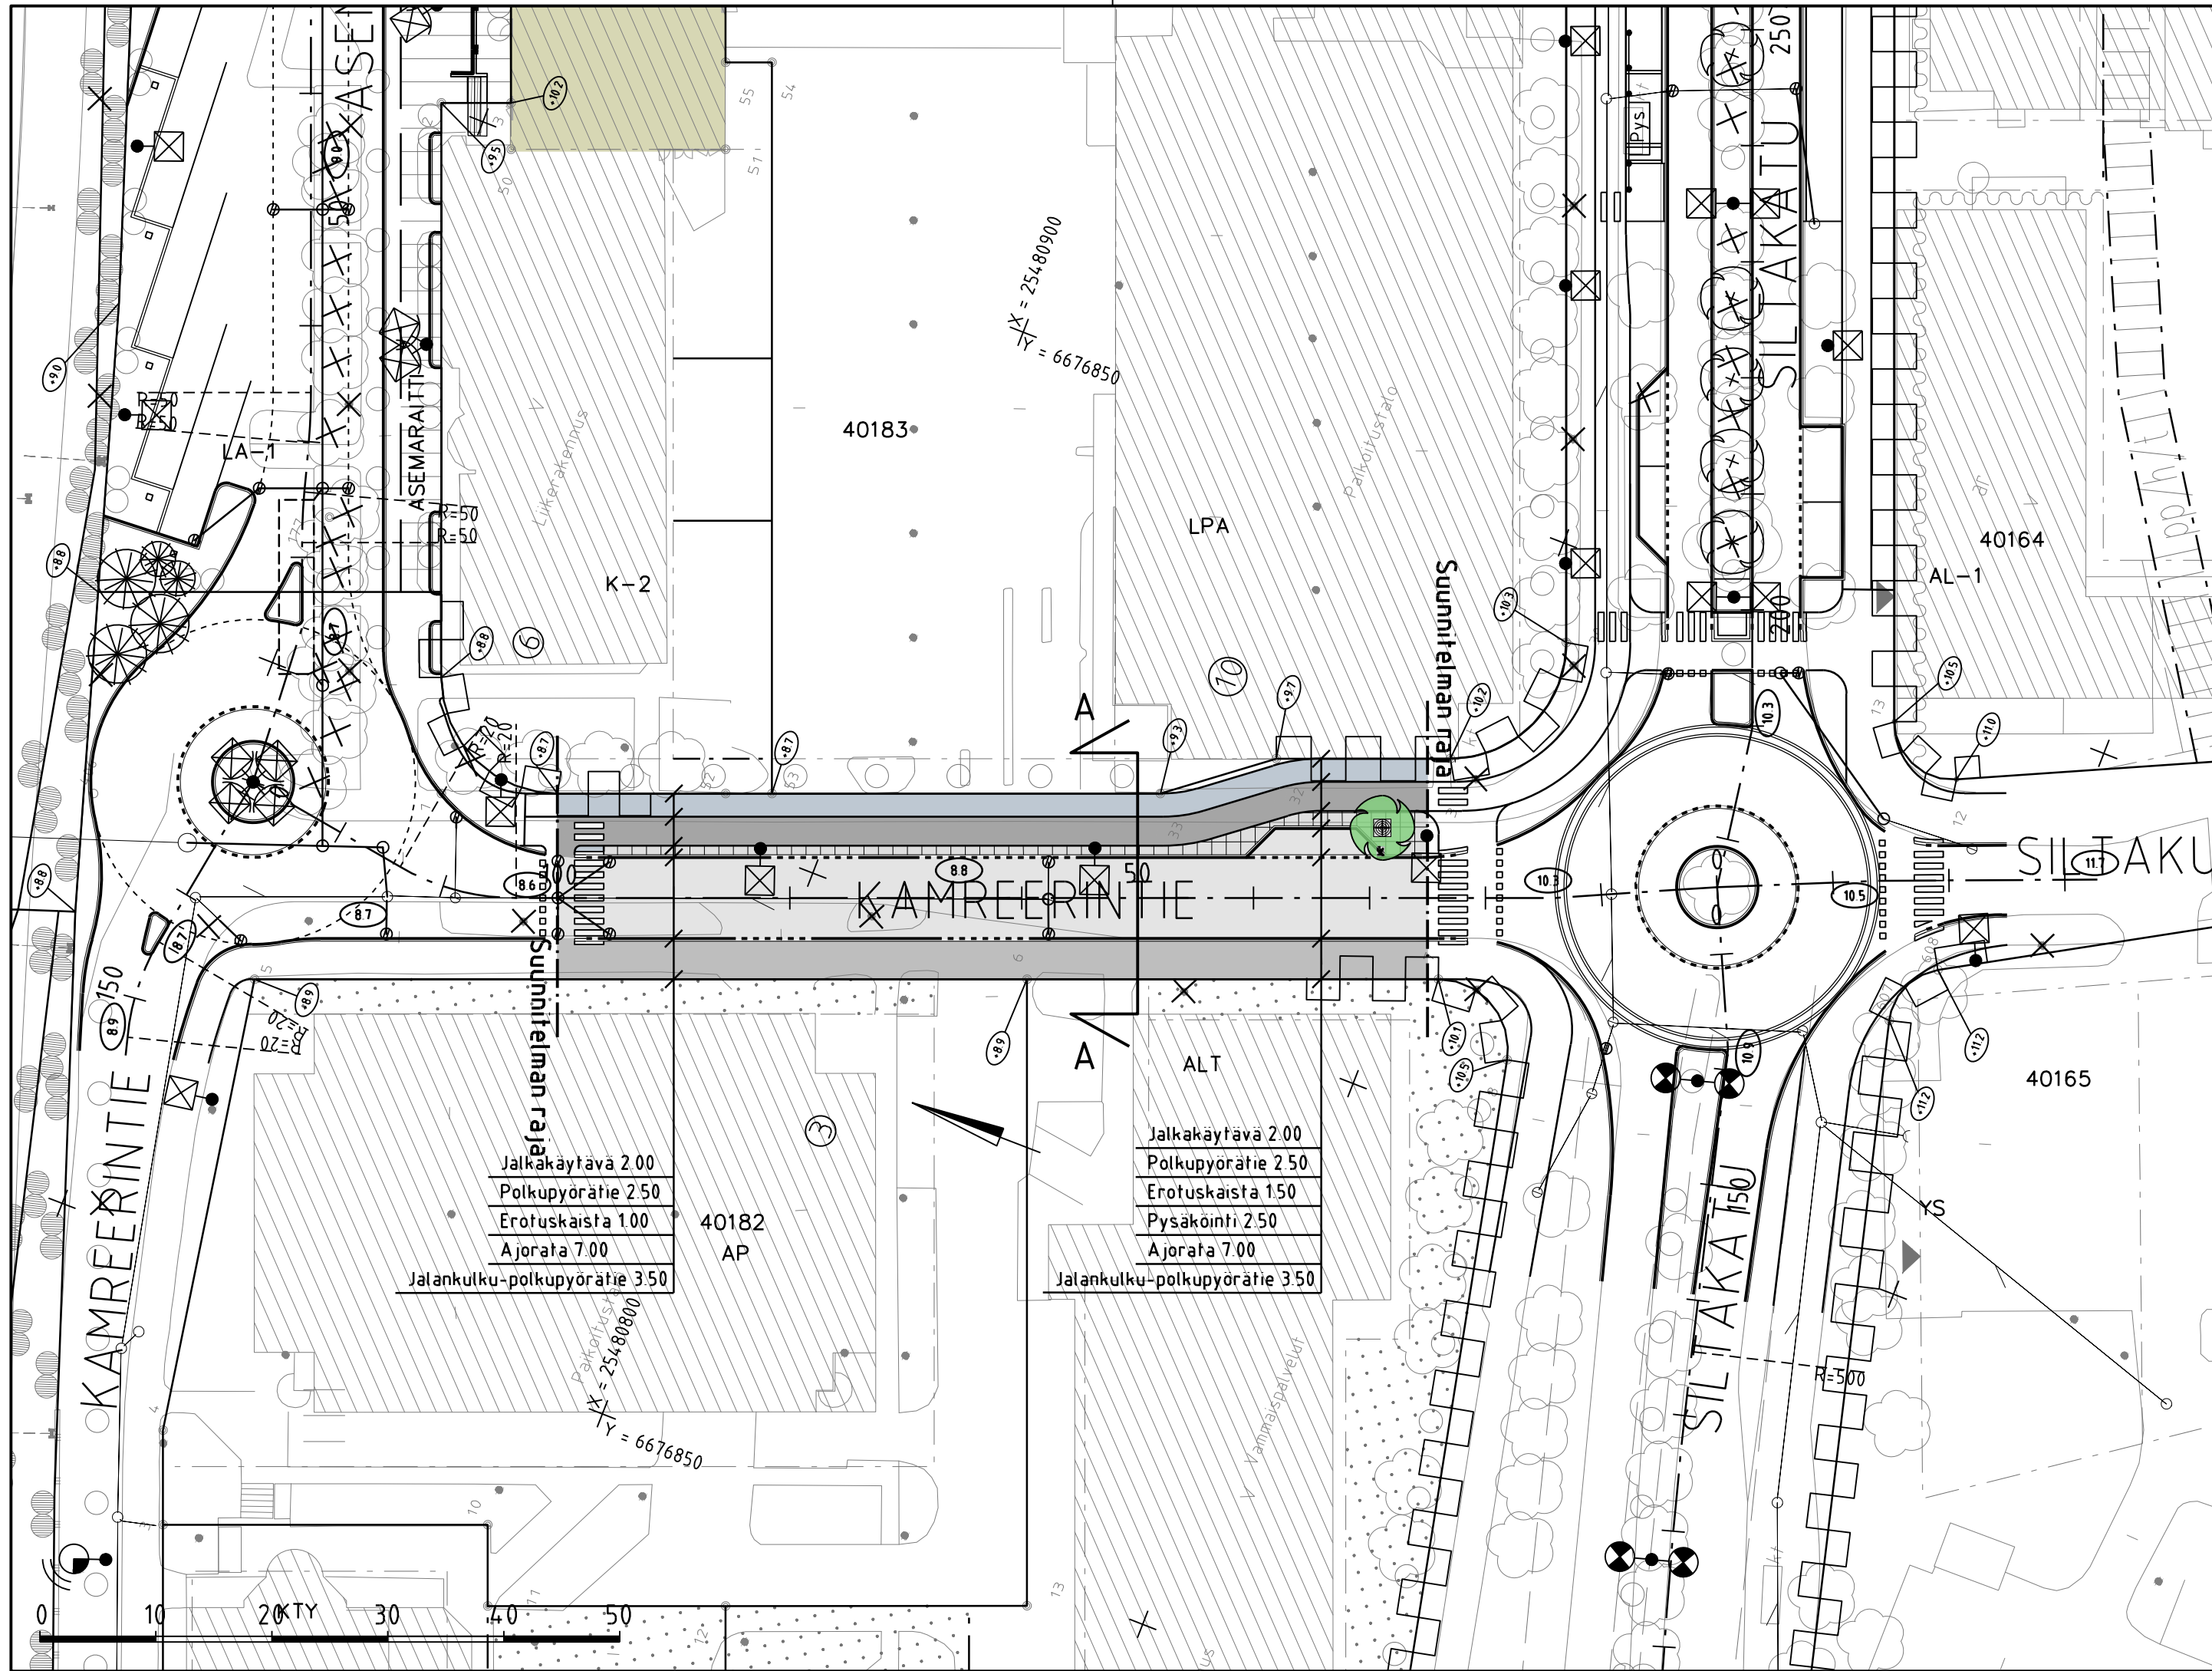

TYYPPIPOIKKILEIKKAUS A-A

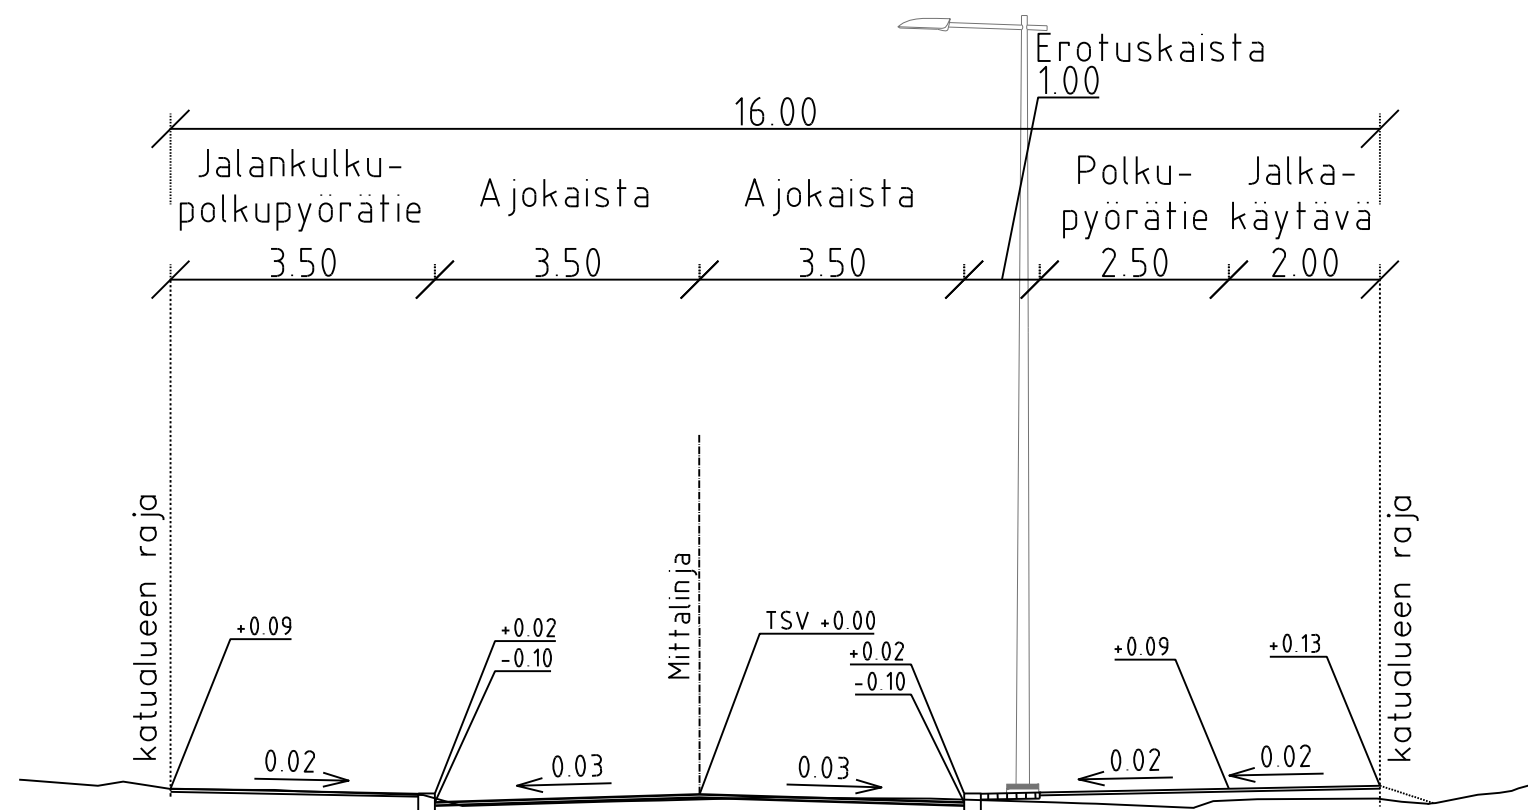

Merkintöjen selitys

- jalankulku-polkupyörätie, asfaltti
- jalkakäytävä, asfaltti
- polkupyörätie, asfaltti
- ajorata, asfaltti
- noppakivi, harmaa
- nykyinen rakennus
- reunatuki
- madallettu reunatuki
- upotettu reunatuki
- valaisin
- istutettava puu
- nykyinen puu
- poistettava valaisin
- hulevesiviemäri, suunniteltu / rakennettu
- hulevesikaivo
- tarkastuskaivo
- likim. suunniteltu korkeusasema
- likim. suunniteltu maanpinnan korkeusasema



--	--	