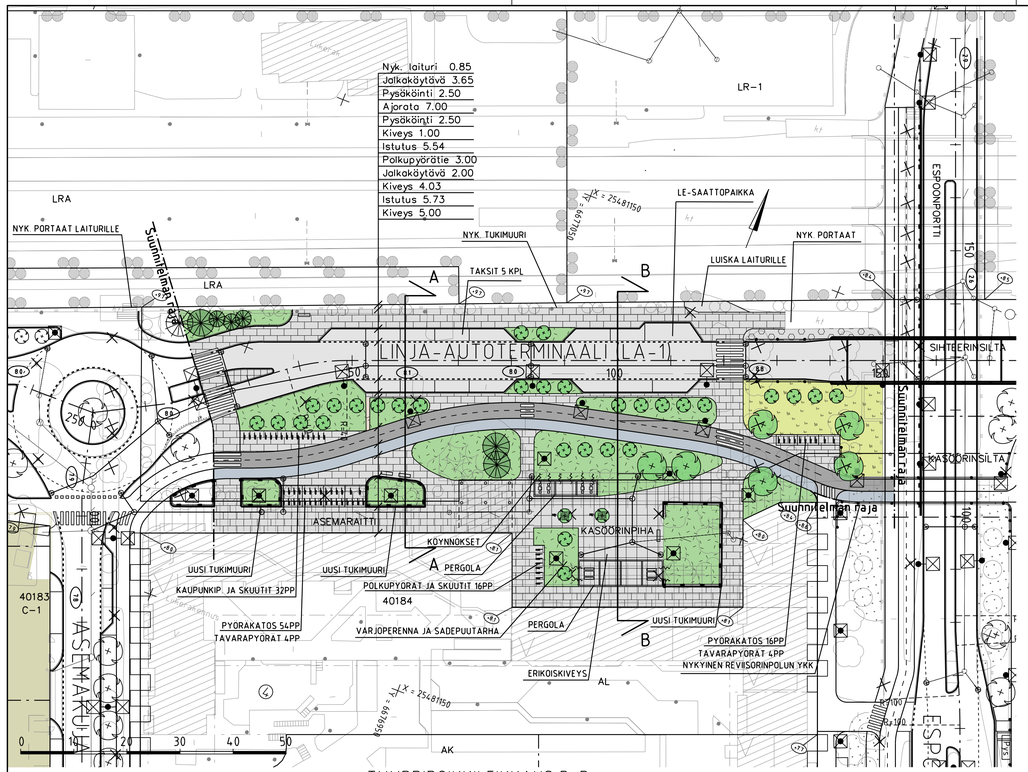

Merkintöjen selitys

- jalkakäytävä, asfaltti
- polkupyörätie, asfaltti
- jalankulku-polkupyoratie, asfaltti
- ajorata, asfaltti
- kiveys
- kiveys
- hake
- louhe
- viheralue
- suunniteltu rakennus
- nykyinen rakennus
- reunatuki
- madallettu reunatuki
- upotettu reunatuki
- kaide
- tukimuuri
- 16pp polkupyörä- / skuuttipysäköinti
- valaisin
- penkki
- istutettava puu
- nykyinen puu
- poistettava puu
- poistettava valaisin
- hulevesiviemäri, suunniteltu / rakennettu
- hulevesikaivo
- tarkastuskaivo
- 9.9 likim. suunniteltu korkeusasema
- +9.9 likim. suunniteltu maanpinnan korkeusasema

TYYPPIPOIKKILEIKKAUS A-A

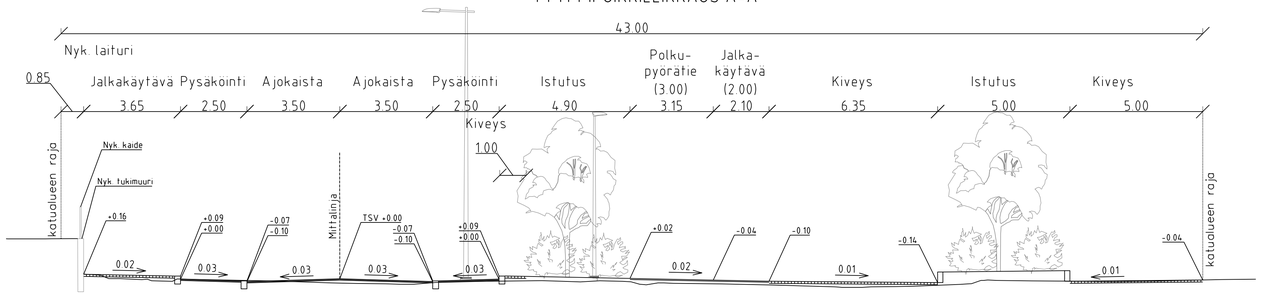

TYYPPIPOIKKILEIKKAUS B-B

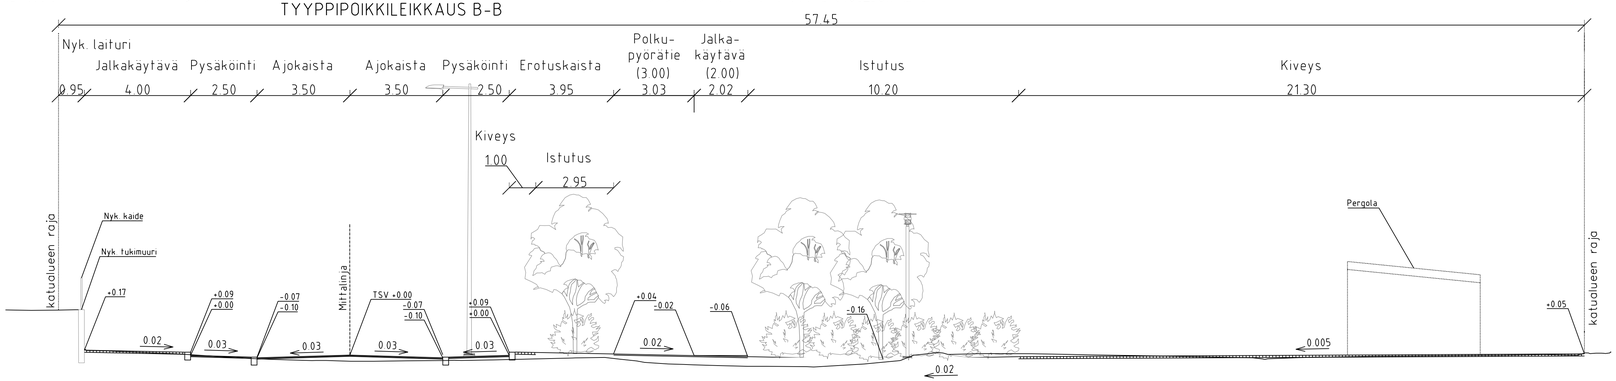

C			
B			
A			

ESPOON KAUPUNKI
KAUPUNKITEKNIIKAN KESKUS

ESBO STAD
STADSTEKNIKCENTRALEN

ALUE	KAAVA: ESPOONTORI	KAUP OSA: 40 ESPOON KESKUS
NIMI	LINJA-AUTOTERMINAALI (LA-1), ASEMARAITTI, KASOORINPIHA VÄLILLÄ ASEMAKUJA-SIHTEERINSILTA	
AIHE	TERMINAALI, TORI, KEVYT LIIKENNE	
PIIR LAJI	KATUSUUNNITELMA JA TYYPPIPOIKKILEIKKAUS	

PIRT
SUUNN
TARK 6.5.2026 Laura Karhumäki
HYV 7.5.2026 Heli Rautio
PÄIV
TELA
MITAT 1:5K,20K
LYTTY
MAAKAA 1:500, 1:100
KOORD JÄRJ ETRS-GK25
KORKEUSJÄRJ N2000
NRO 8239/006

HSY n vesihuolto
PL 100
00066 HSY
p 0191 15611

NRO

REV.TYY
REV.TARK
HYV.
TARK

GT GEOTEKNIIKKA-YKSIKKÖ

KONS A-INSINÖÖRIT 5.5.2026

SUUNN Jussi-Pekka Mäntymaa

TARK Jarmo Stenvik