

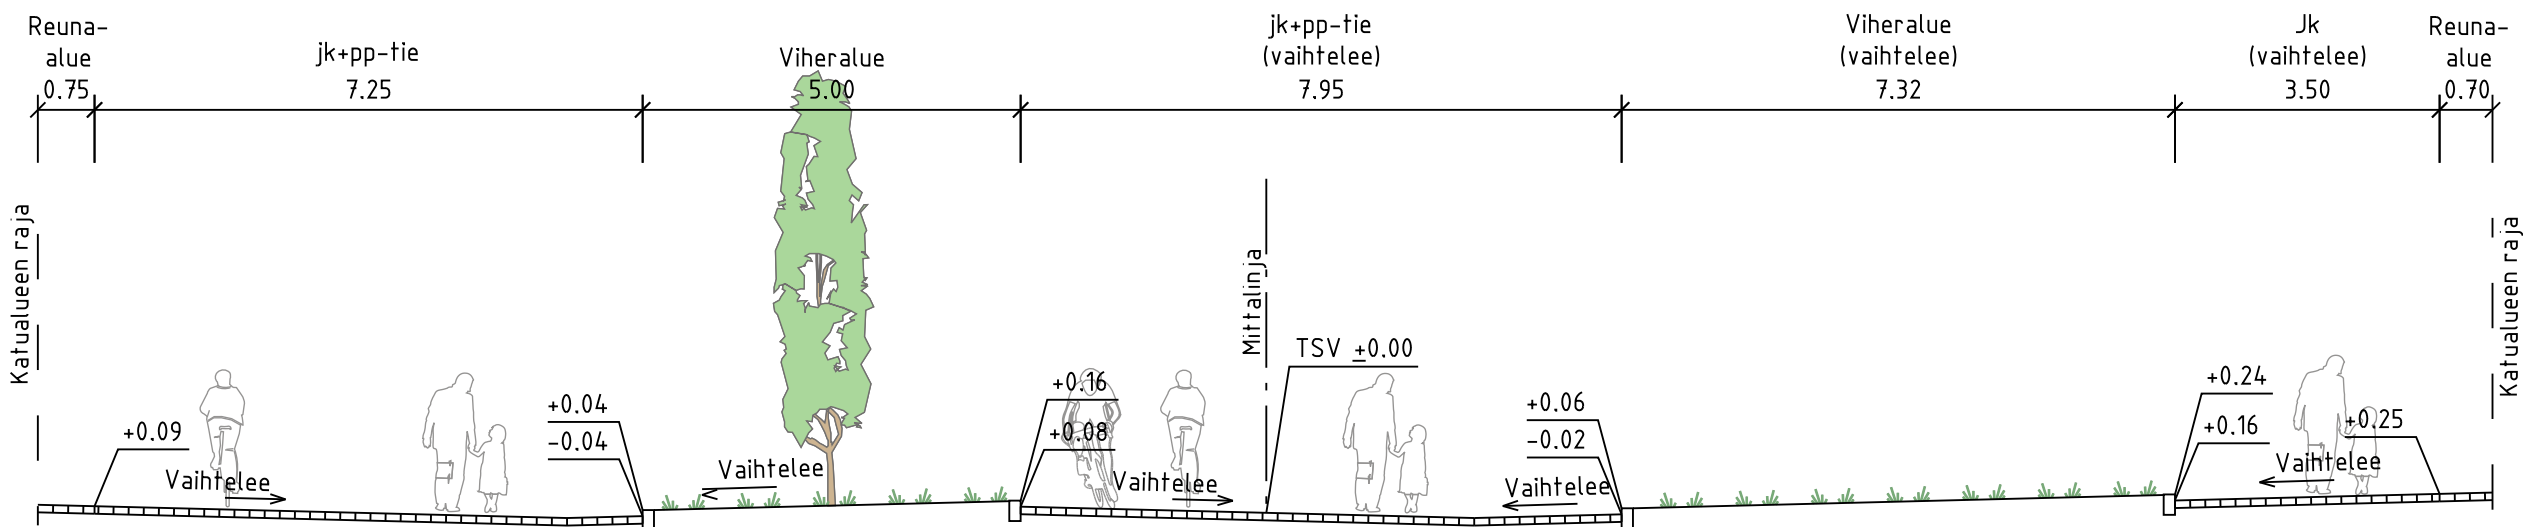



TYYPPIPOIKKILEIKKAUS A-A 1:100

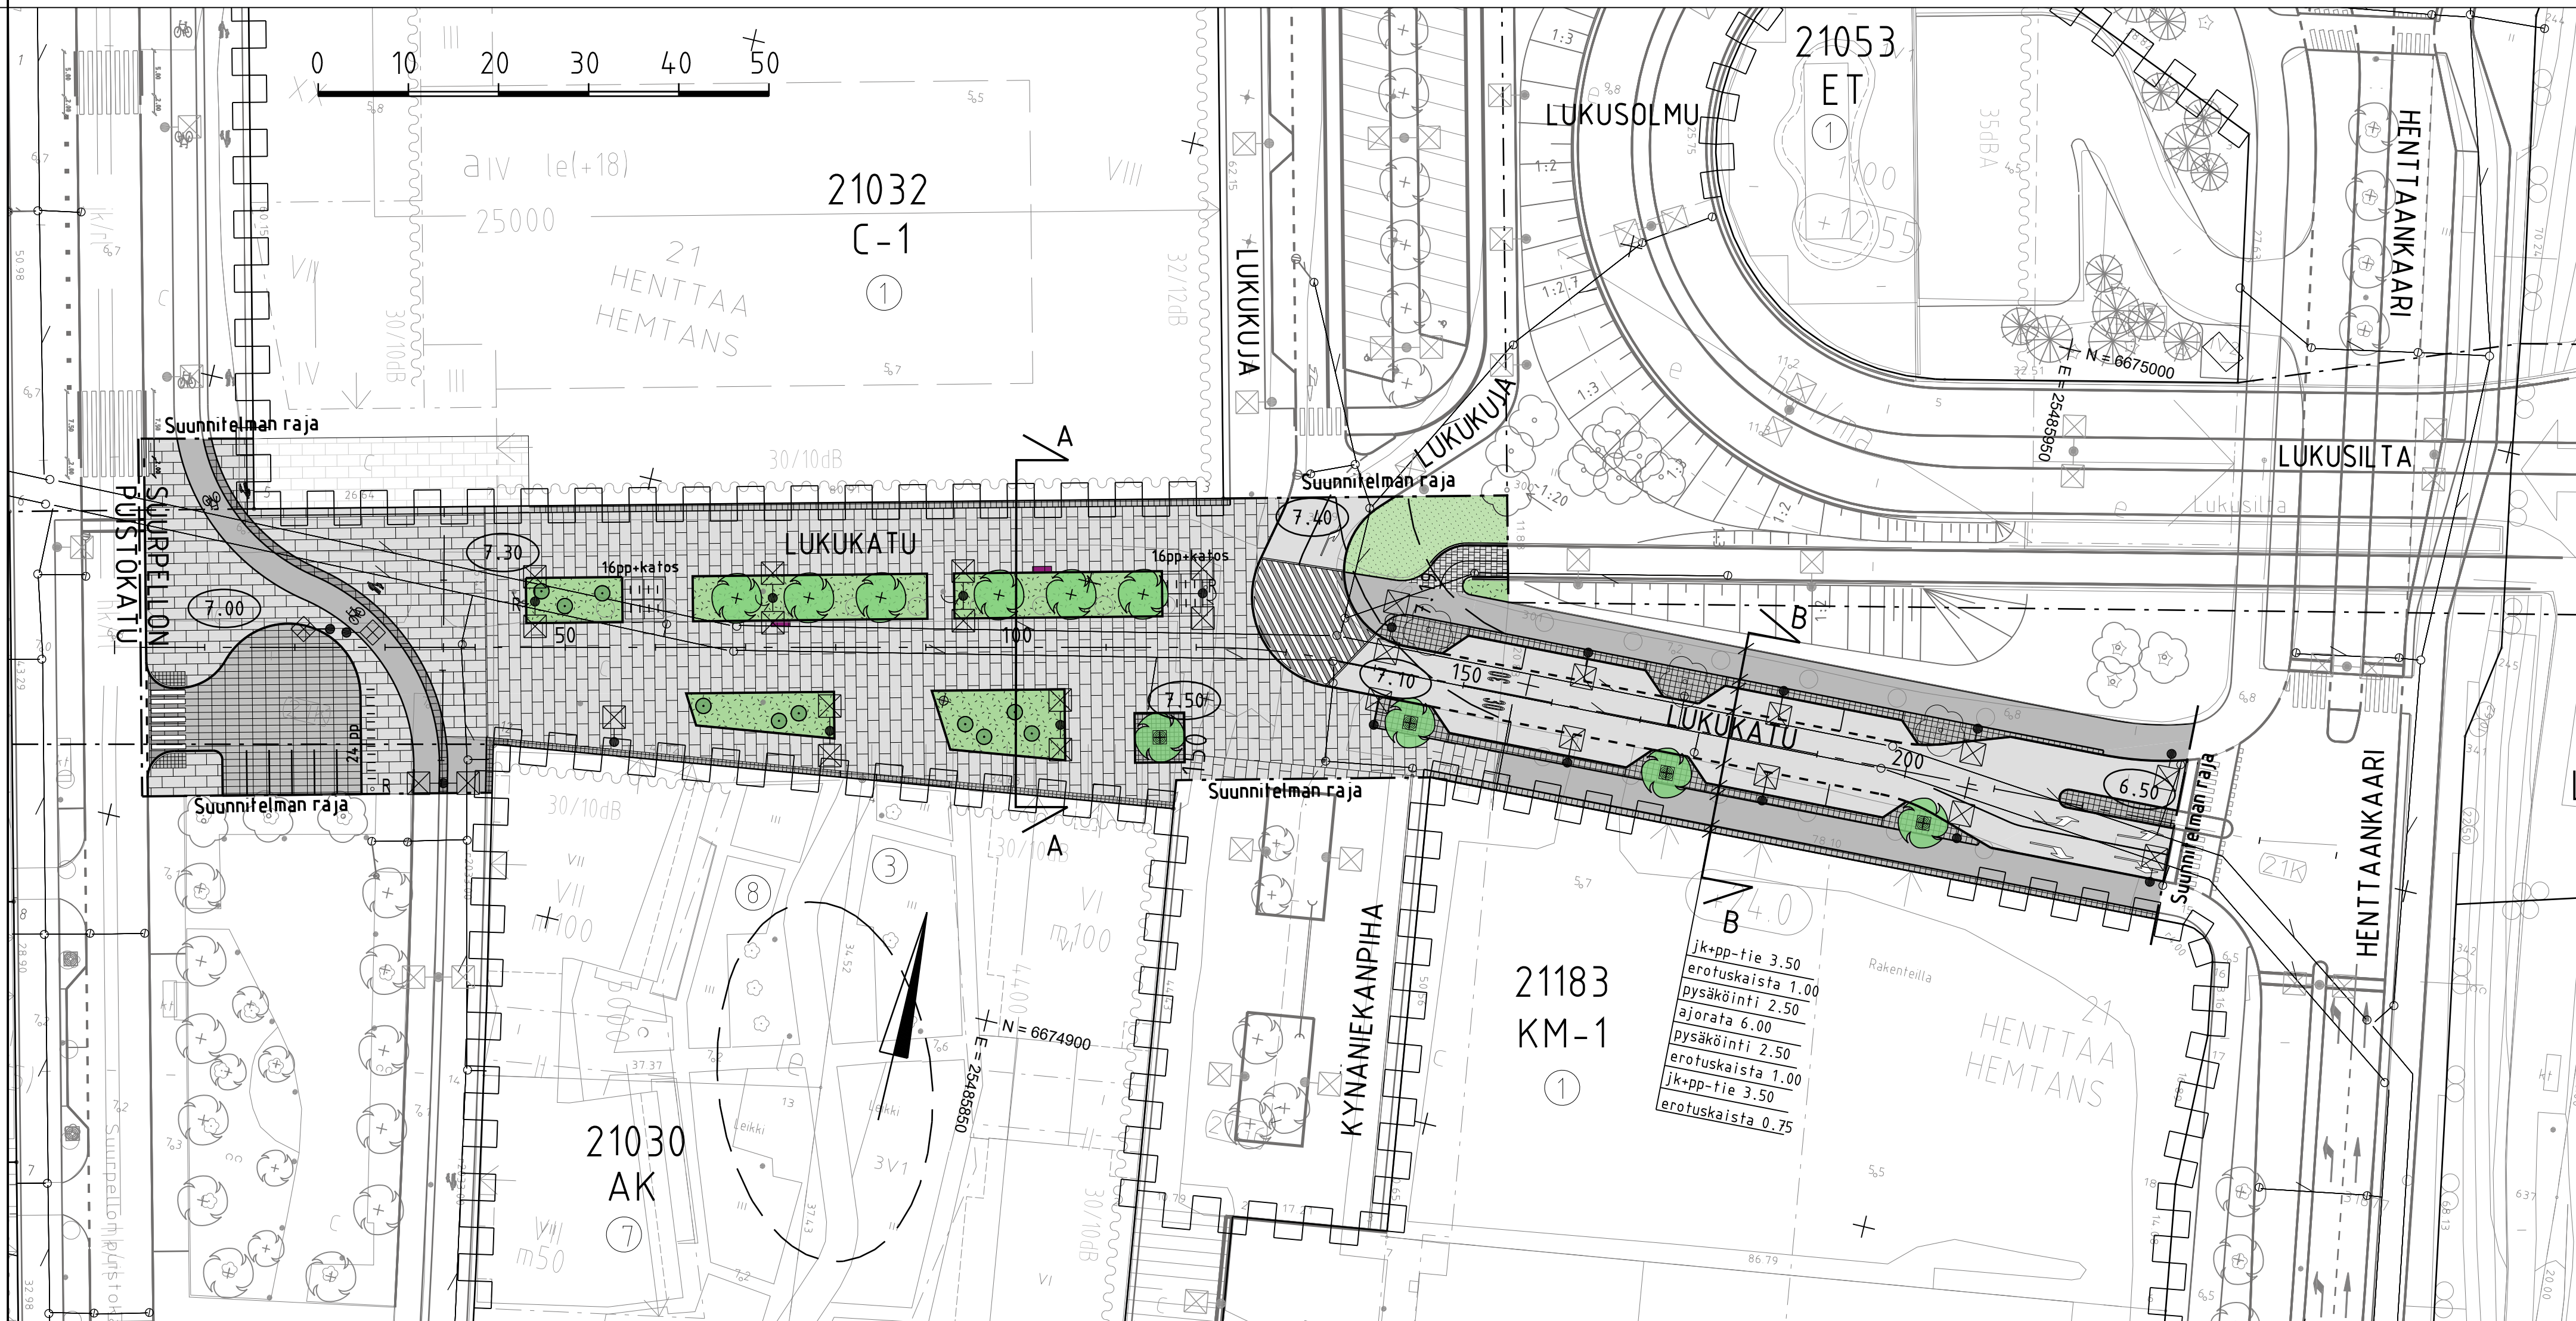

TYYPPIPOIKKILEIKKAUS B-B 1:100

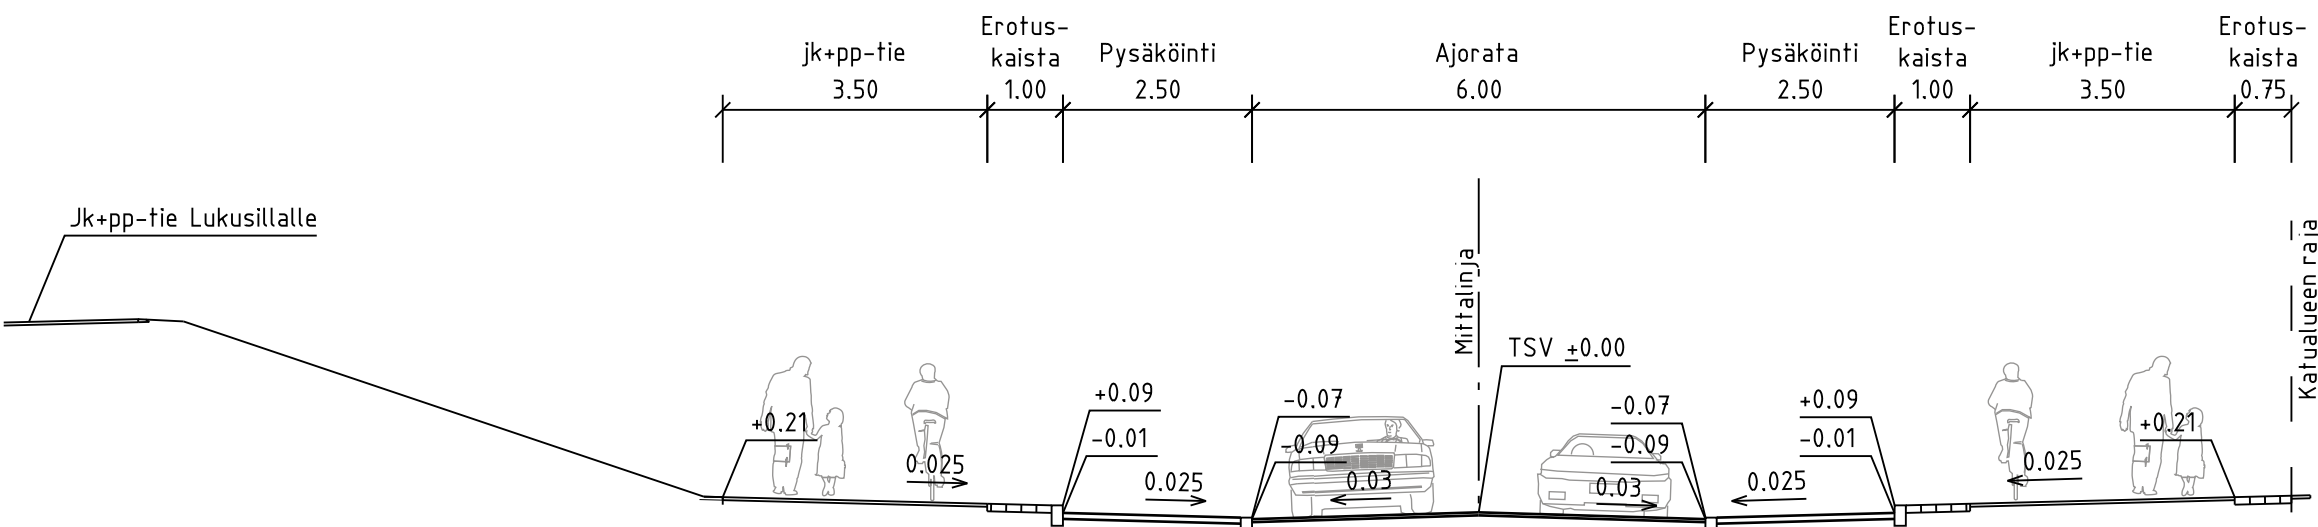

ASEMAKAAVAMERKINNÄT

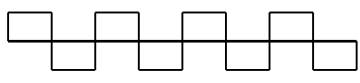


katualueen rajan osa, jonka kohdalta ei saa järjestää ajoneuvoliittymää



istutettava puurivi, ohjeellinen

MERKINTÖJEN SELITYS

 

ajorata, asfaltti



jk+pp-tie, asfaltti



kiveys



viheralue



istutettava puu



nykyinen puu



istutettava yksittäspensas



polkupyöräpysäköinti



penkki



roska-astia



suojatie



reunatuki



madallettu / upotettu reunatuki




hulevesiviemäri, suunniteltu / rakennettu




hulevesikaivo




tarkastuskaivo

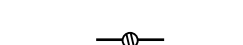


likim. suunniteltu korkeusasema

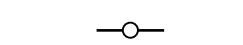

valaisinpylväs

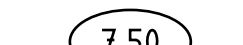

nykyinen valaisinpylväs

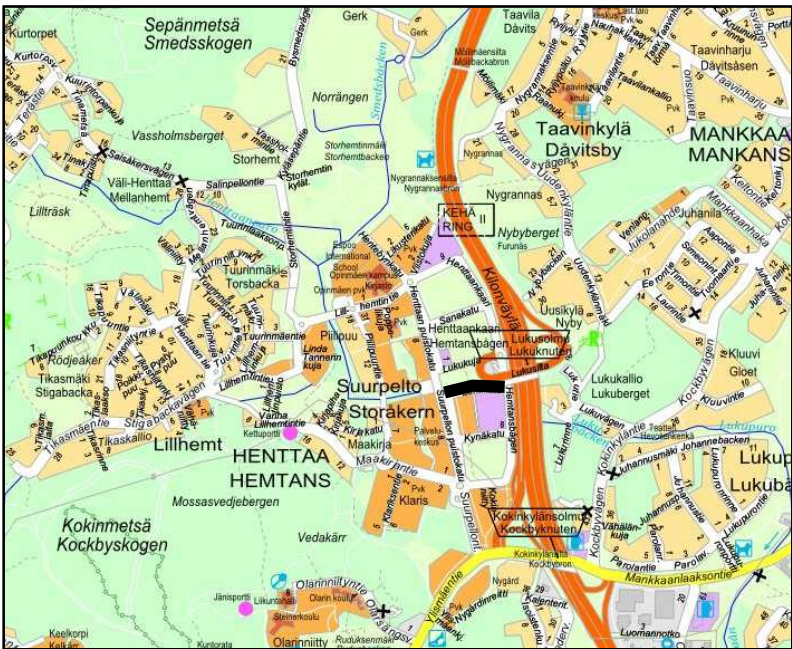

ESPOON KAUPUNKI KAUPUNKITEKNIKAN KESKUS		ESBO STAD STADSTEKNIKCENTRALEN		PIIRI SUUNNITTELU TARK 29.4.2026 Peik Salonen HYV 29.4.2026 Heli Rautio PIK TEK	
ALUE KAAVA SUURPELTO I SUURPELTO I MUOTOS		KAUPUNTI 21 HENTTAA		KLETTI 220 LUTYTYV 1:500, 1:100 KORROJUS ETRS-GK25 N2000	
NIMI LUKUKATU JA SUURPELLO PUISTOKADUN OSA		AIHE KATU		NRO 8240/002	
PILVI LAJI KATUSUUNNITELMA		NRO HSY:n vesihuolto PL 100 00066 HSY p.09915611		REV HYV TARK RAMBOLL 28.4.2026	
GT SUUNNITTELU TARK		SUUNNITTELU TARK		SUUNNITTELU TARK	