

01



Havainnekuva

14.8.2026



proj. 249
VEXATEC / Likusterikatu 6


J Y L K Ä S A R K K I T E H D I T

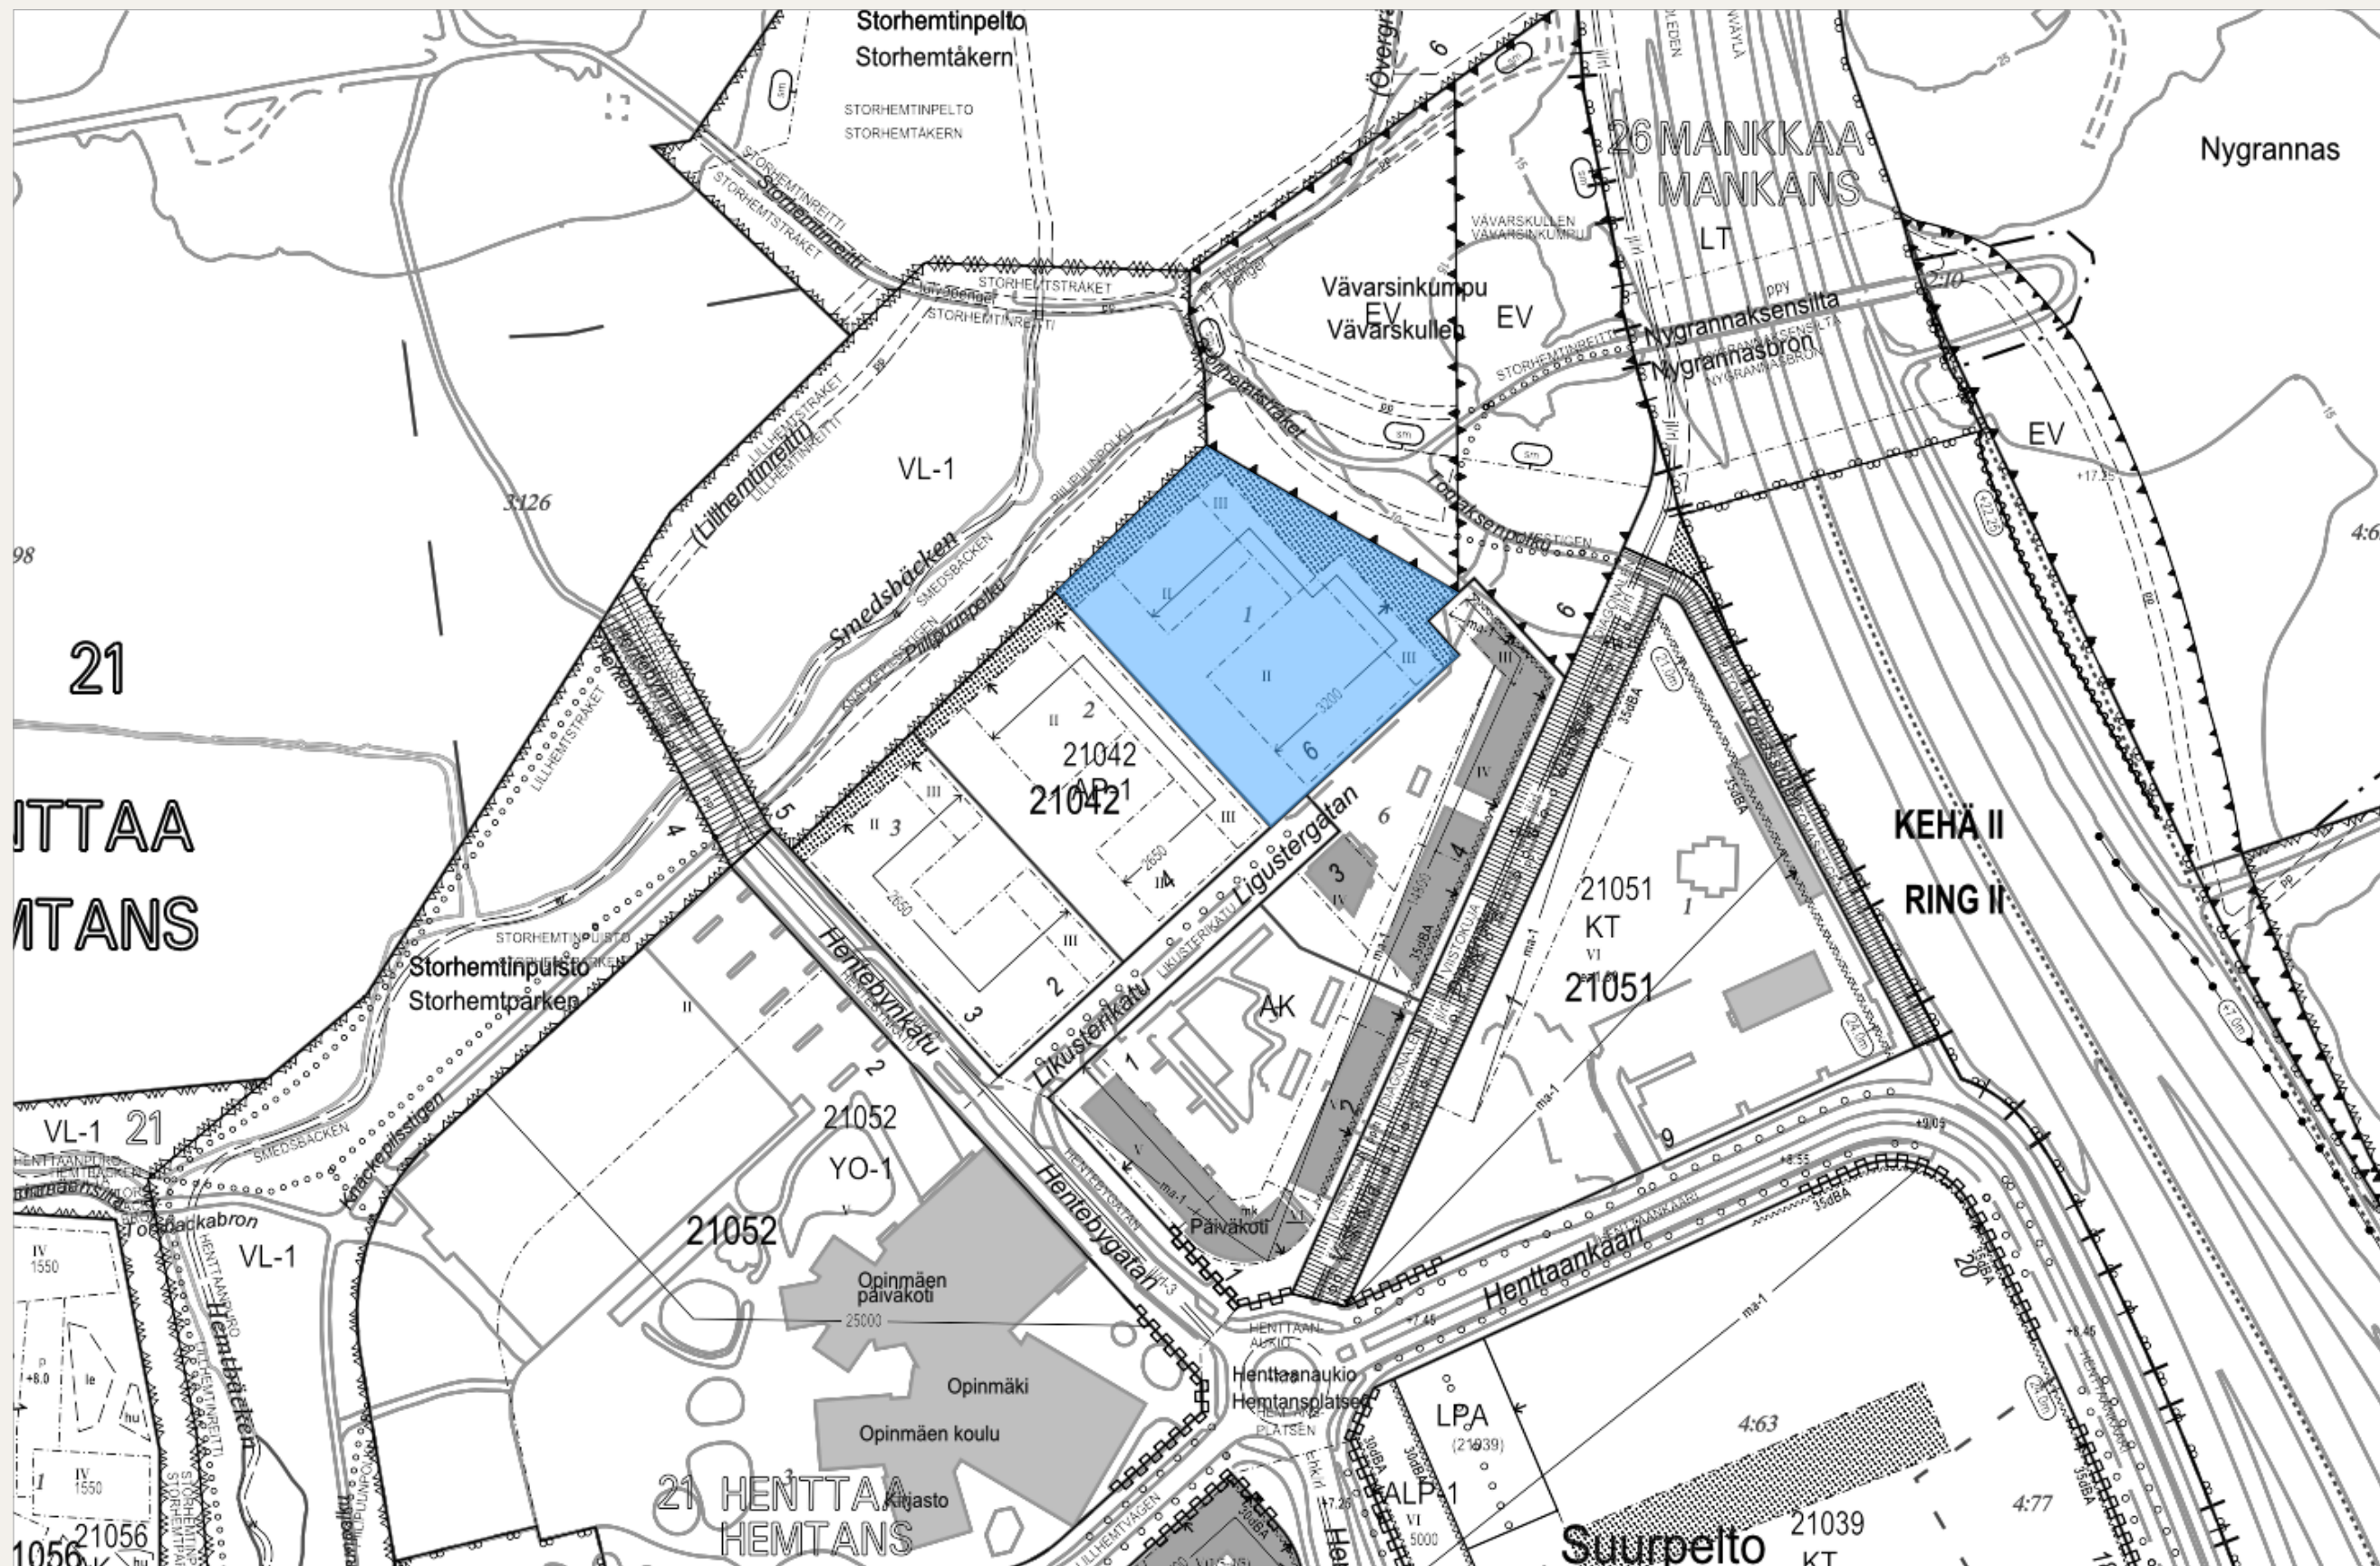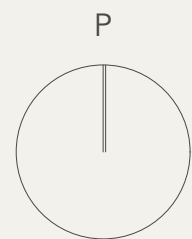

04


Asemapiirros 1:600

14.8.2026

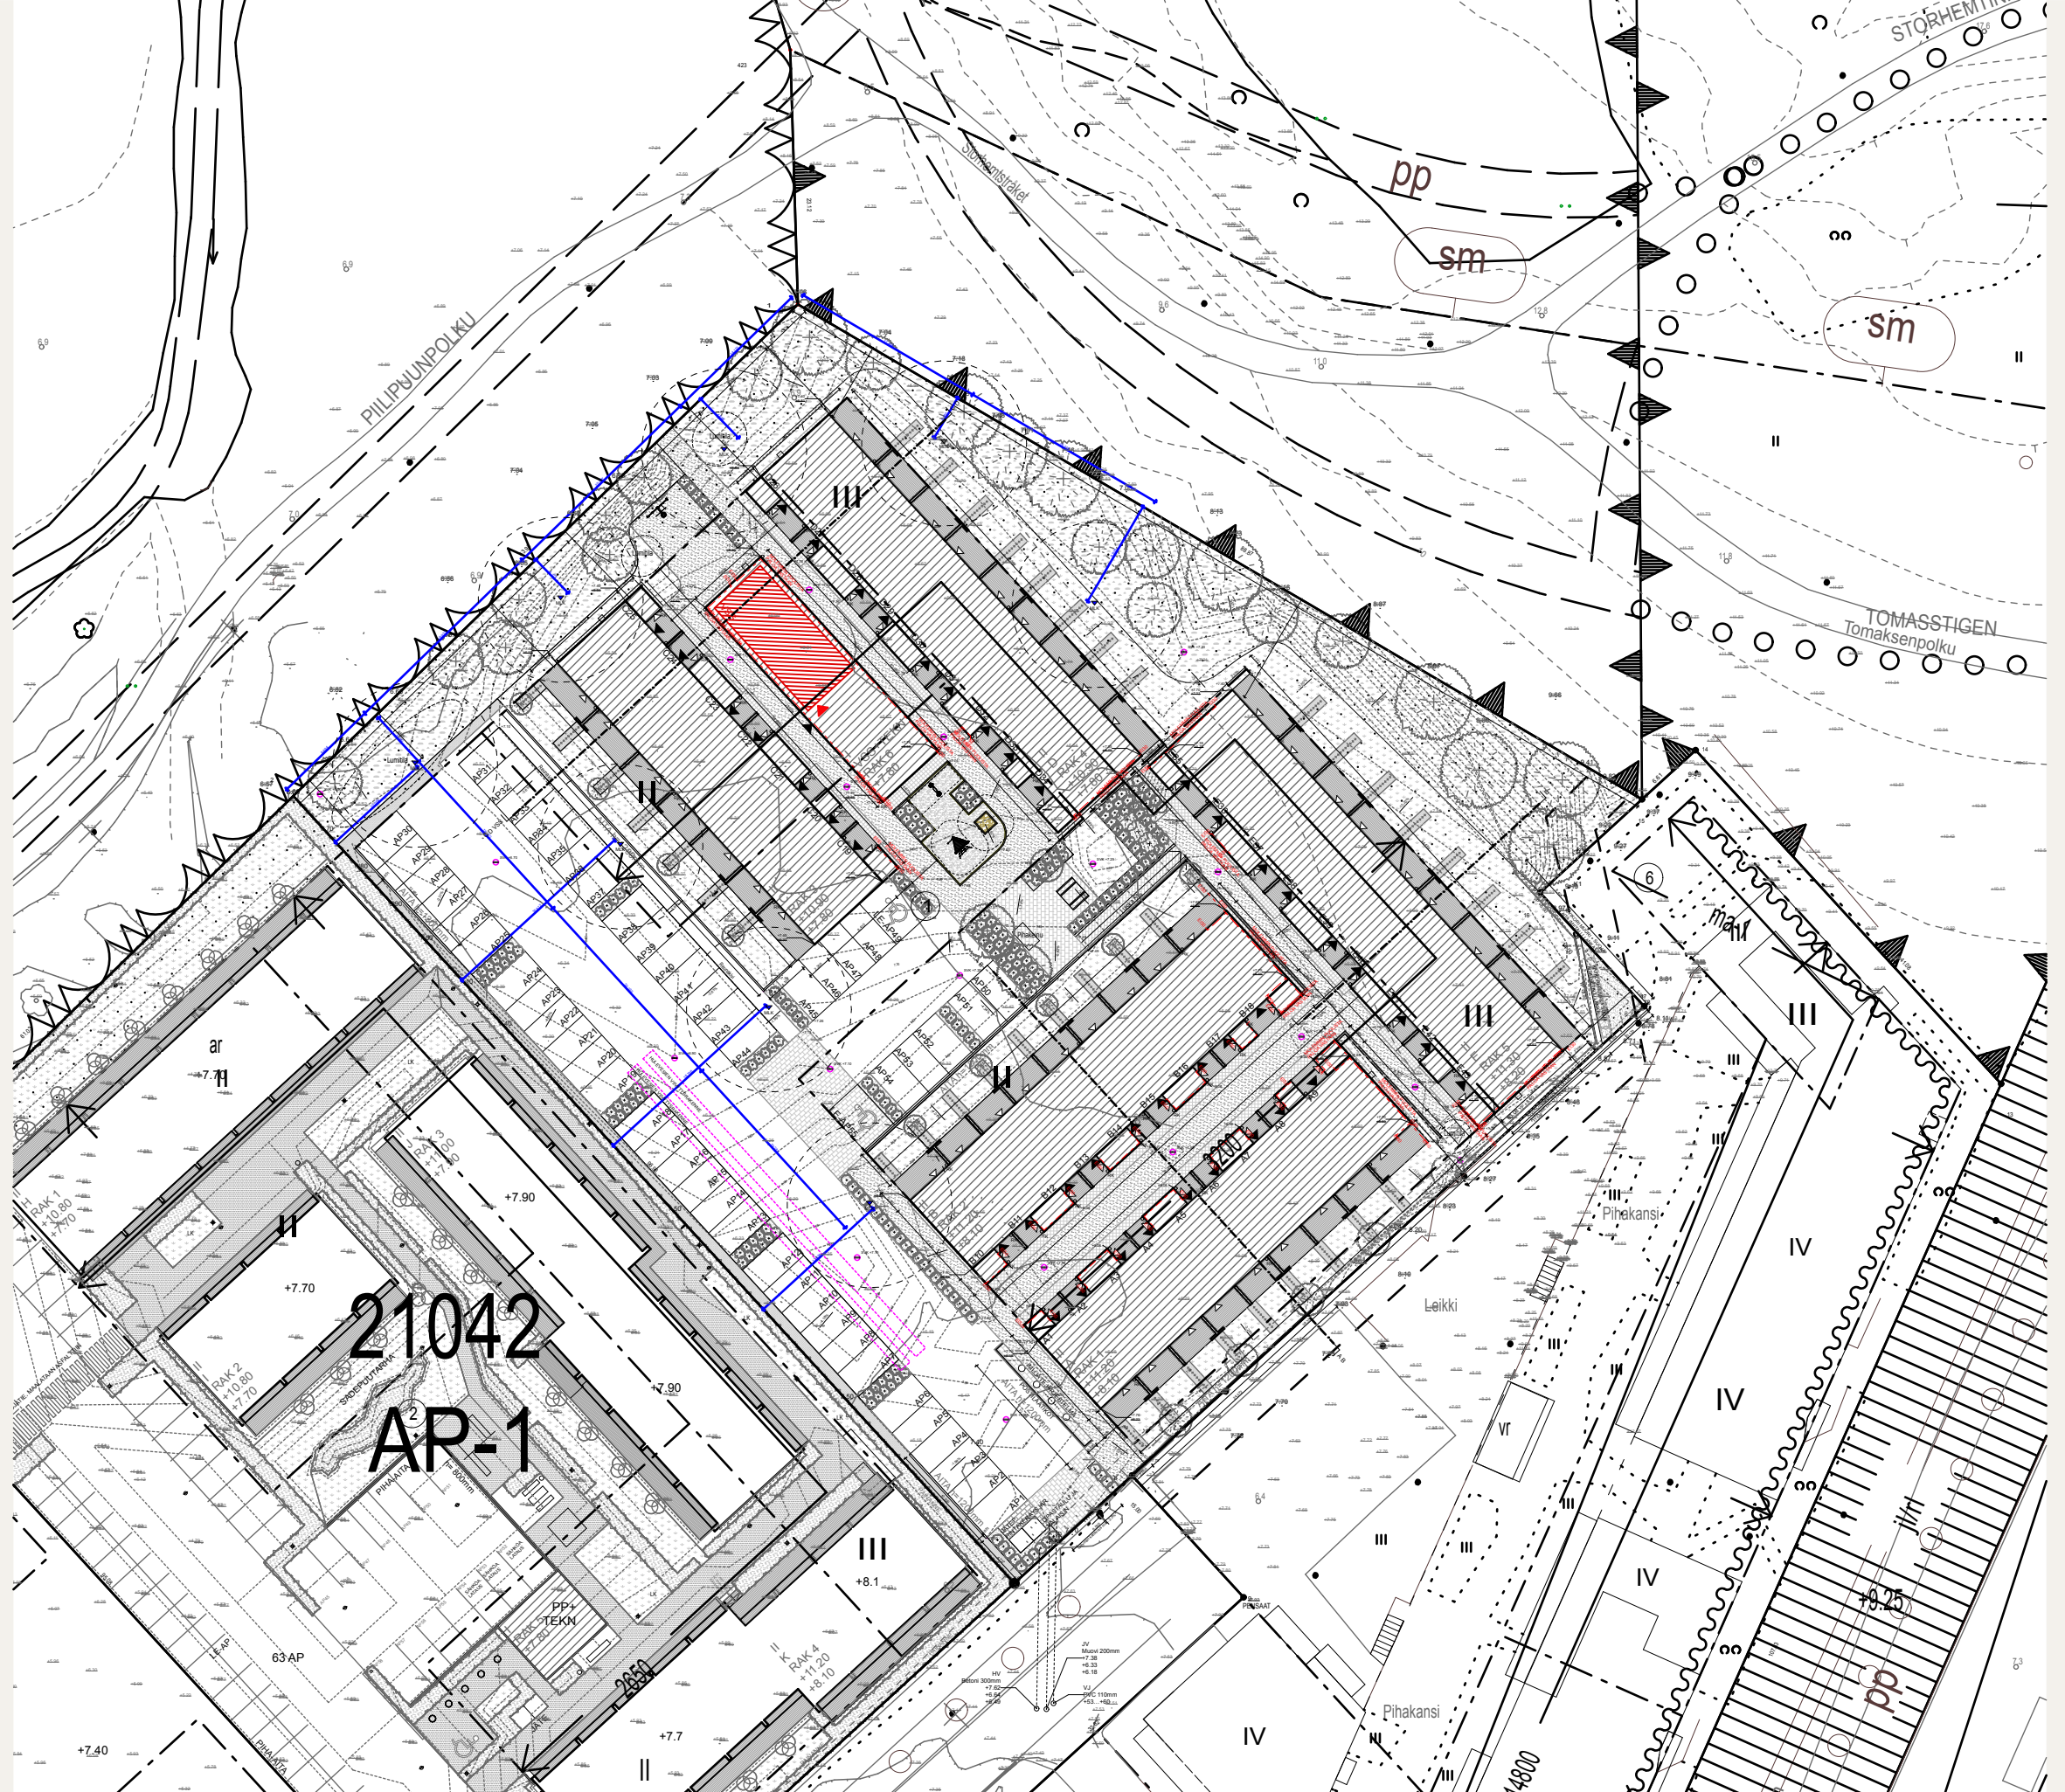


21042
AR-1

14.8.2026

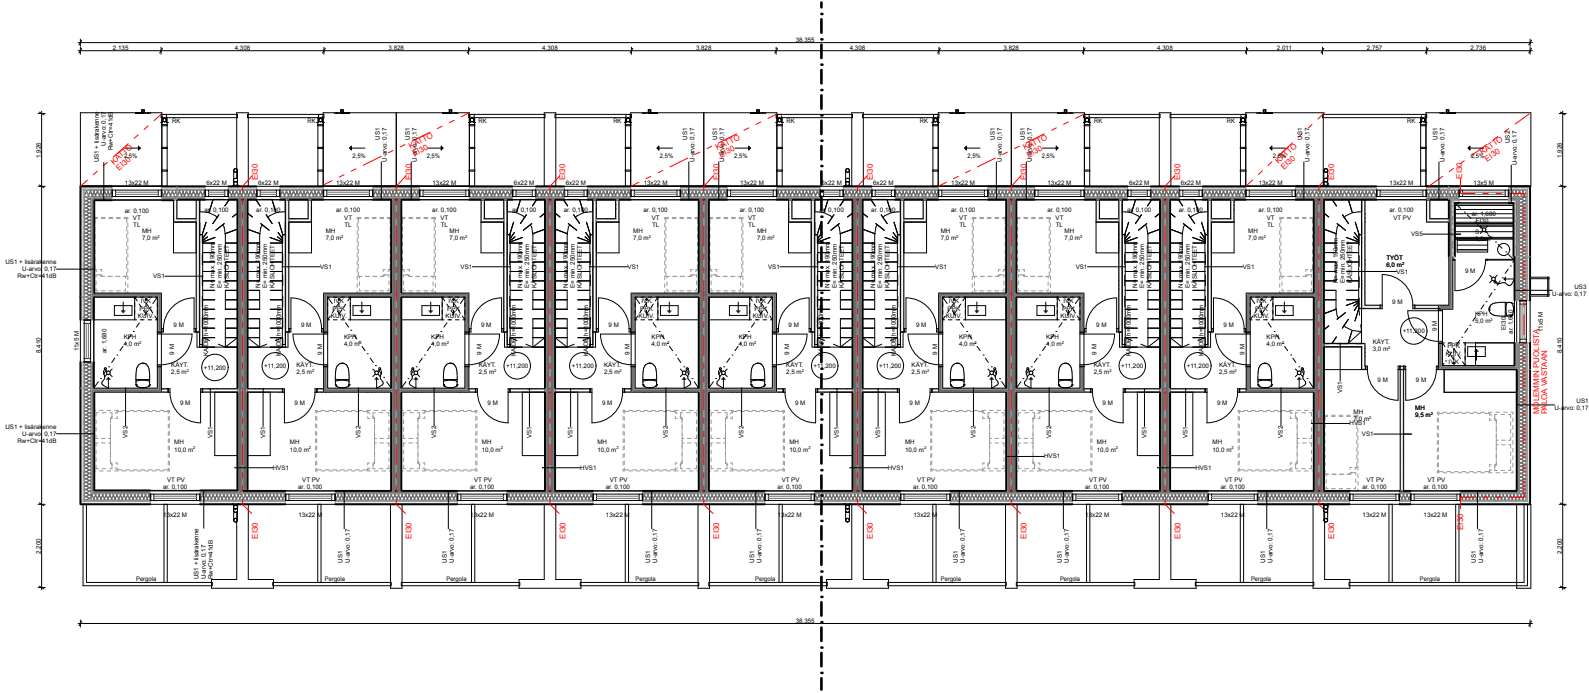

Pohjapiirros 2krs

1:200

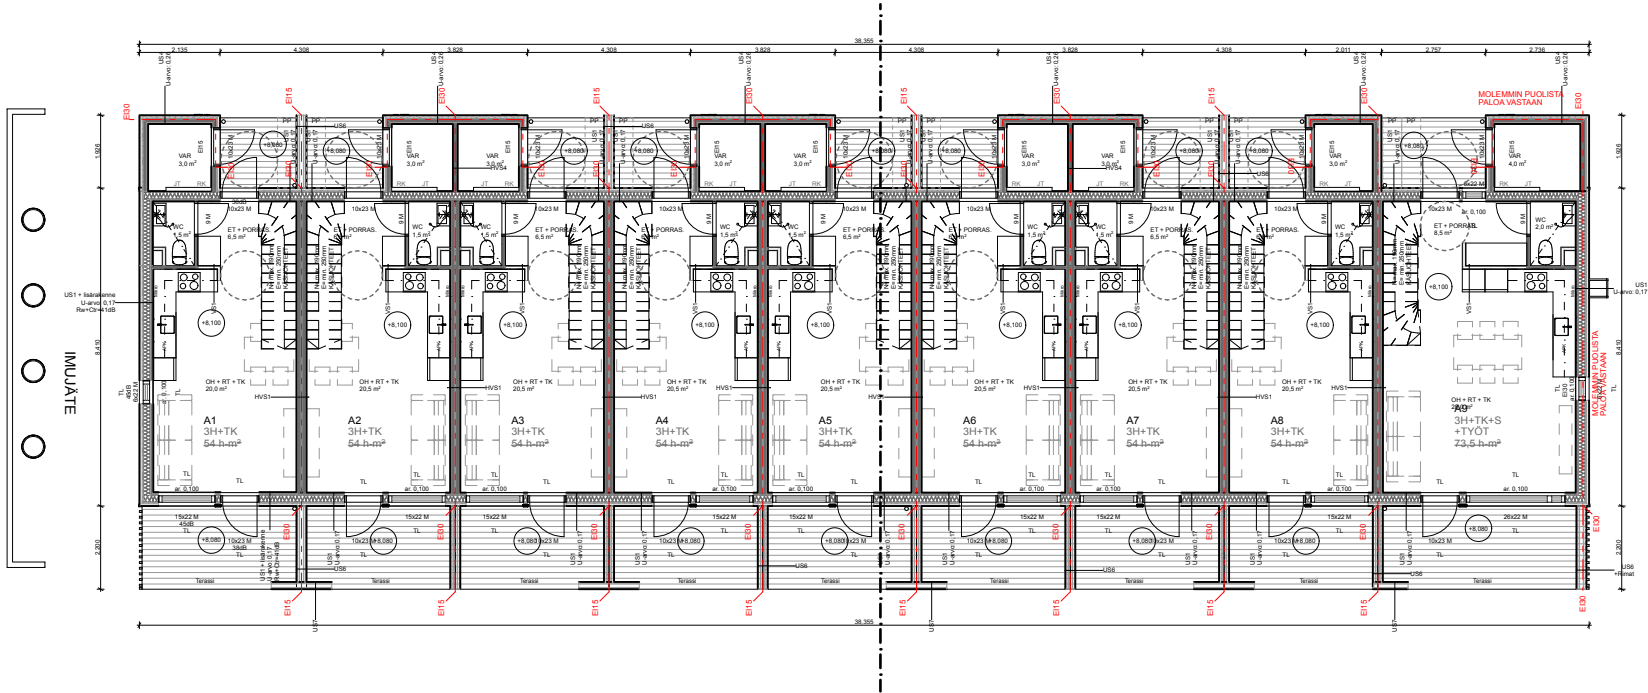


Pohjapiirros 1krs

1:200




Pohjapiirros 2krs

1:200

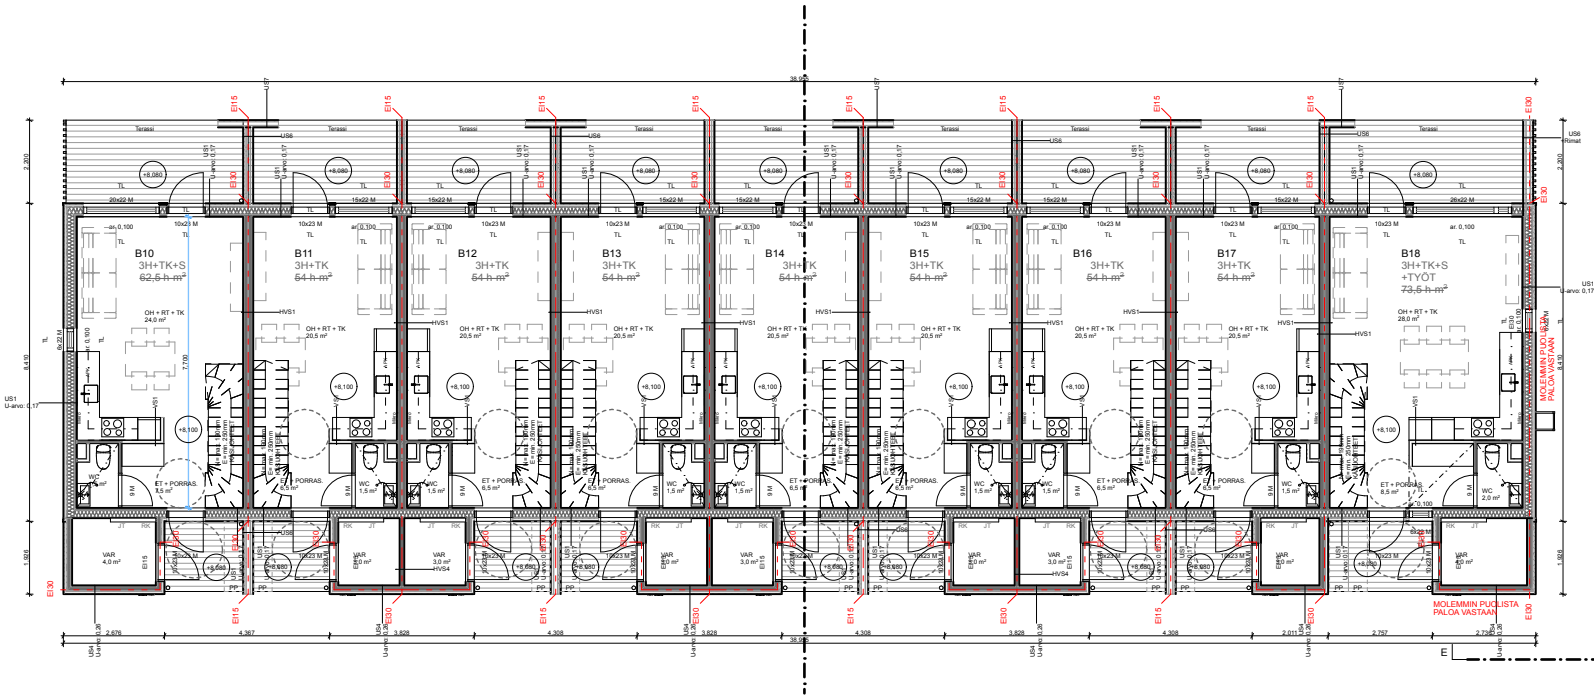


Pohjapiirros 1krs

1:200

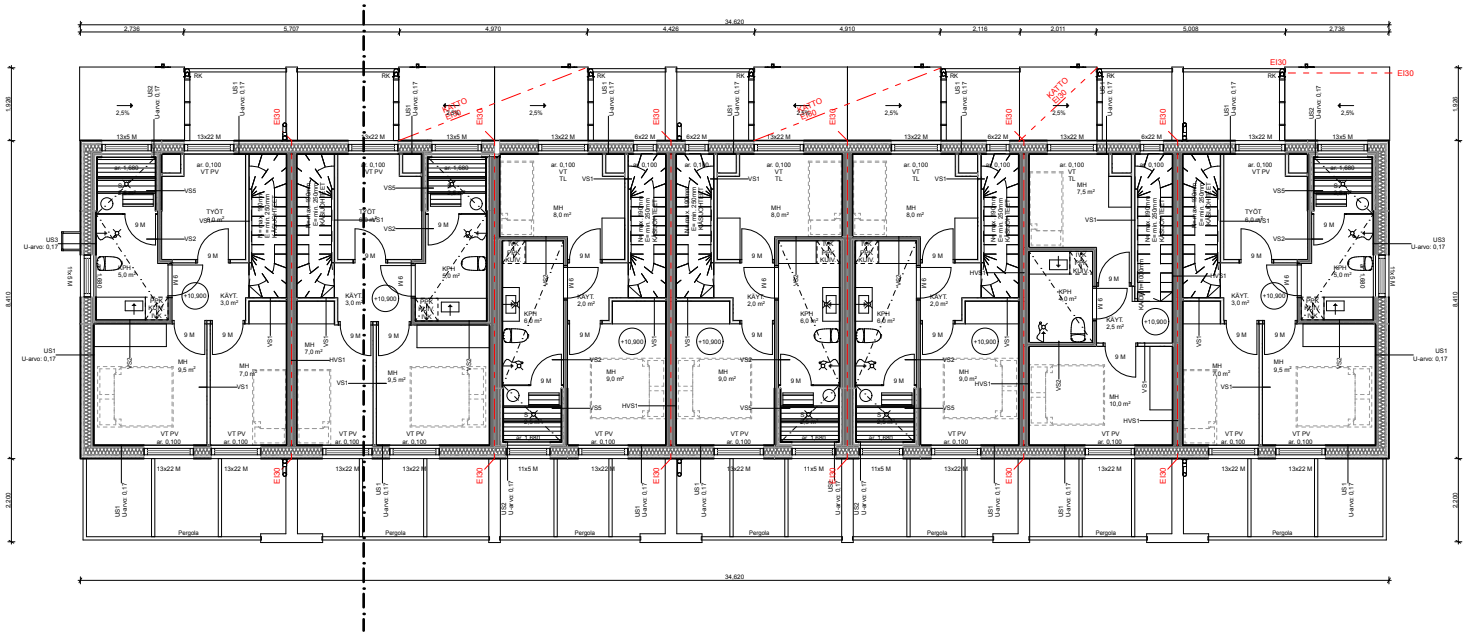


Pohjapiirros 2krs

1:200

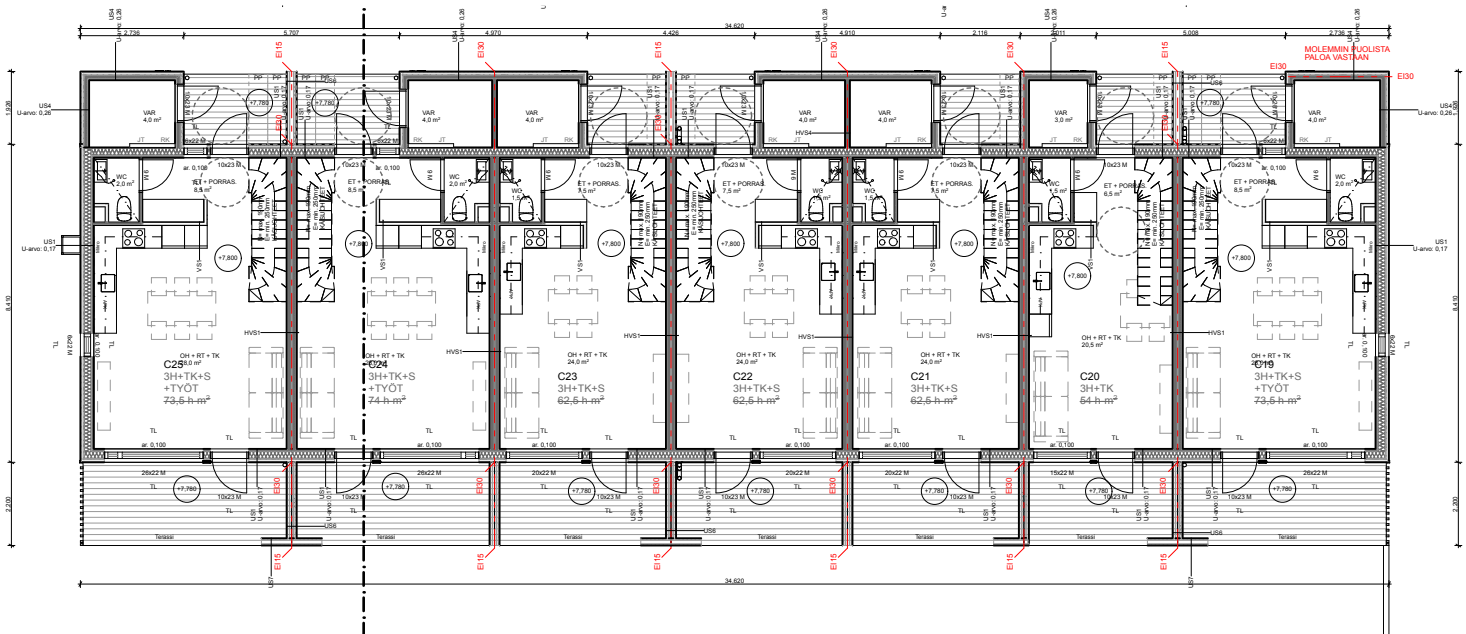


Pohjapiirros 1krs

1:200

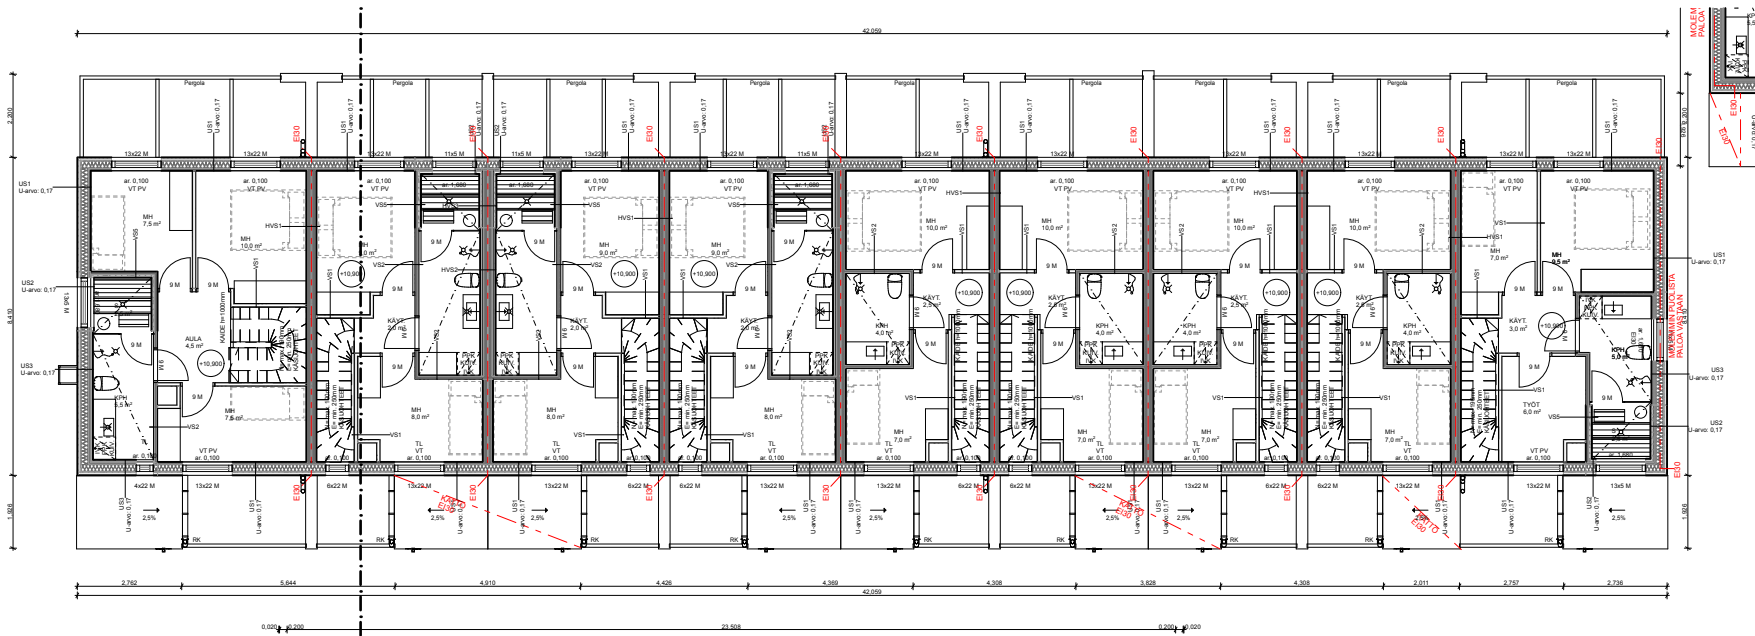


Pohjapiirros 2krs

1:200

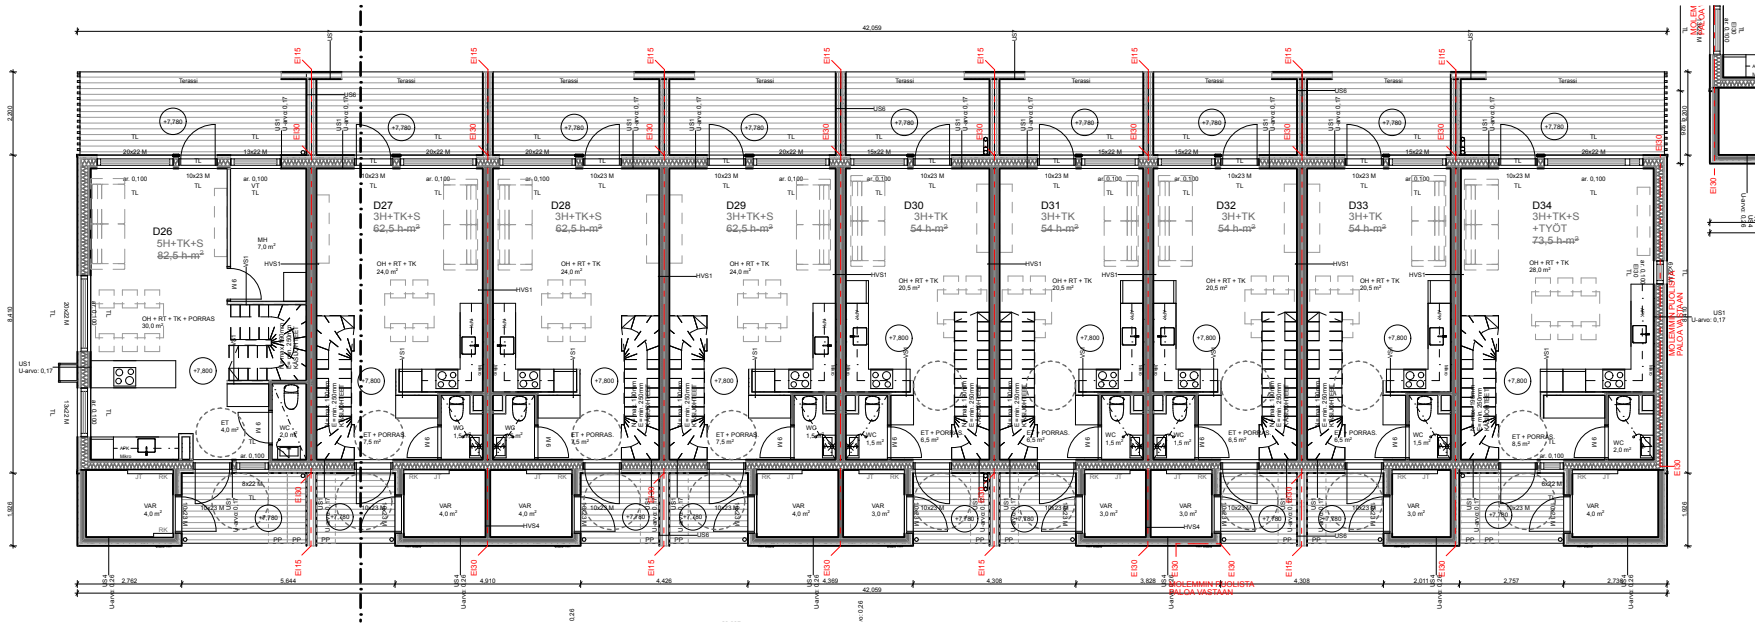


Pohjapiirros 1krs

1:200

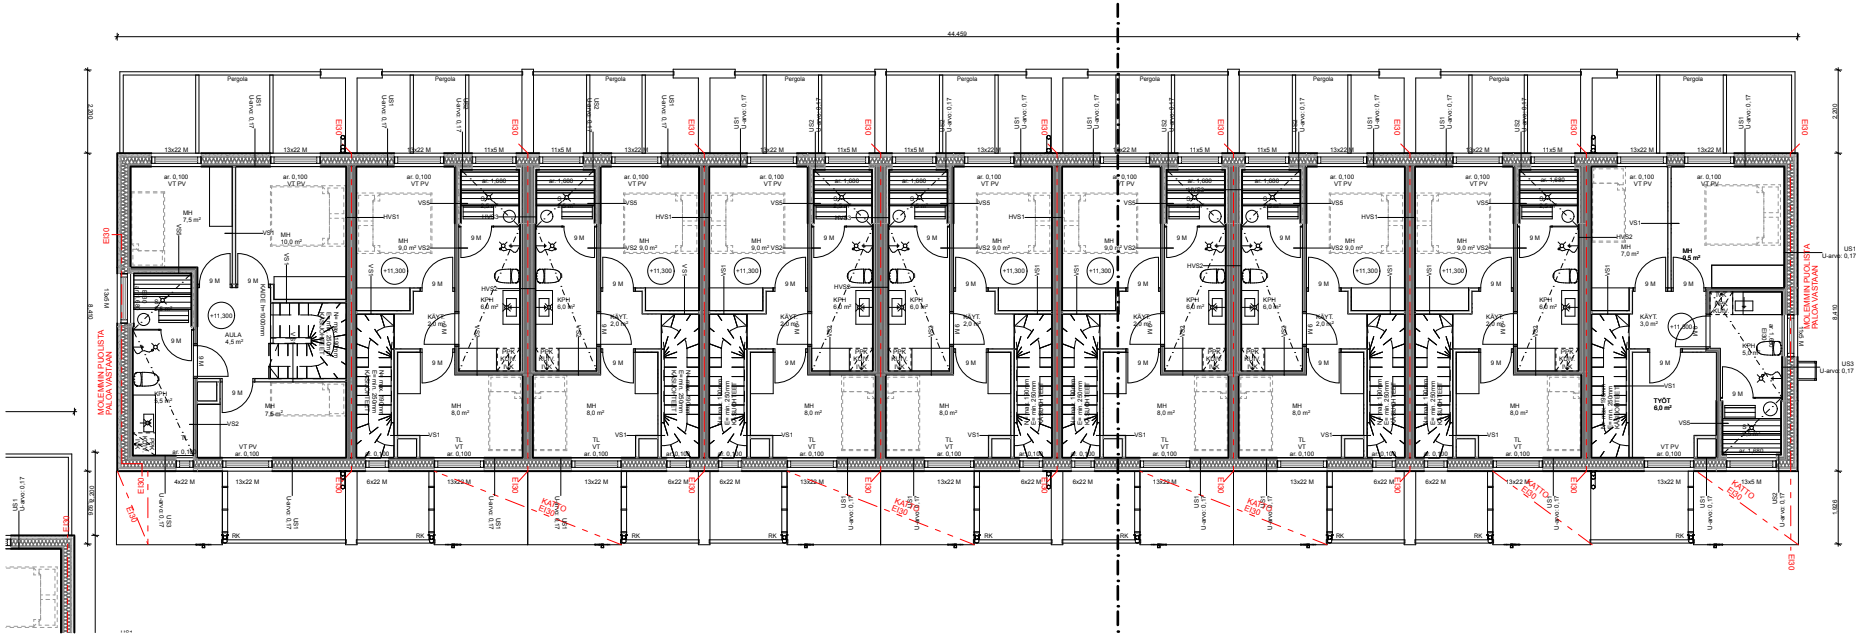


Pohjapiirros 2 krs

1:200

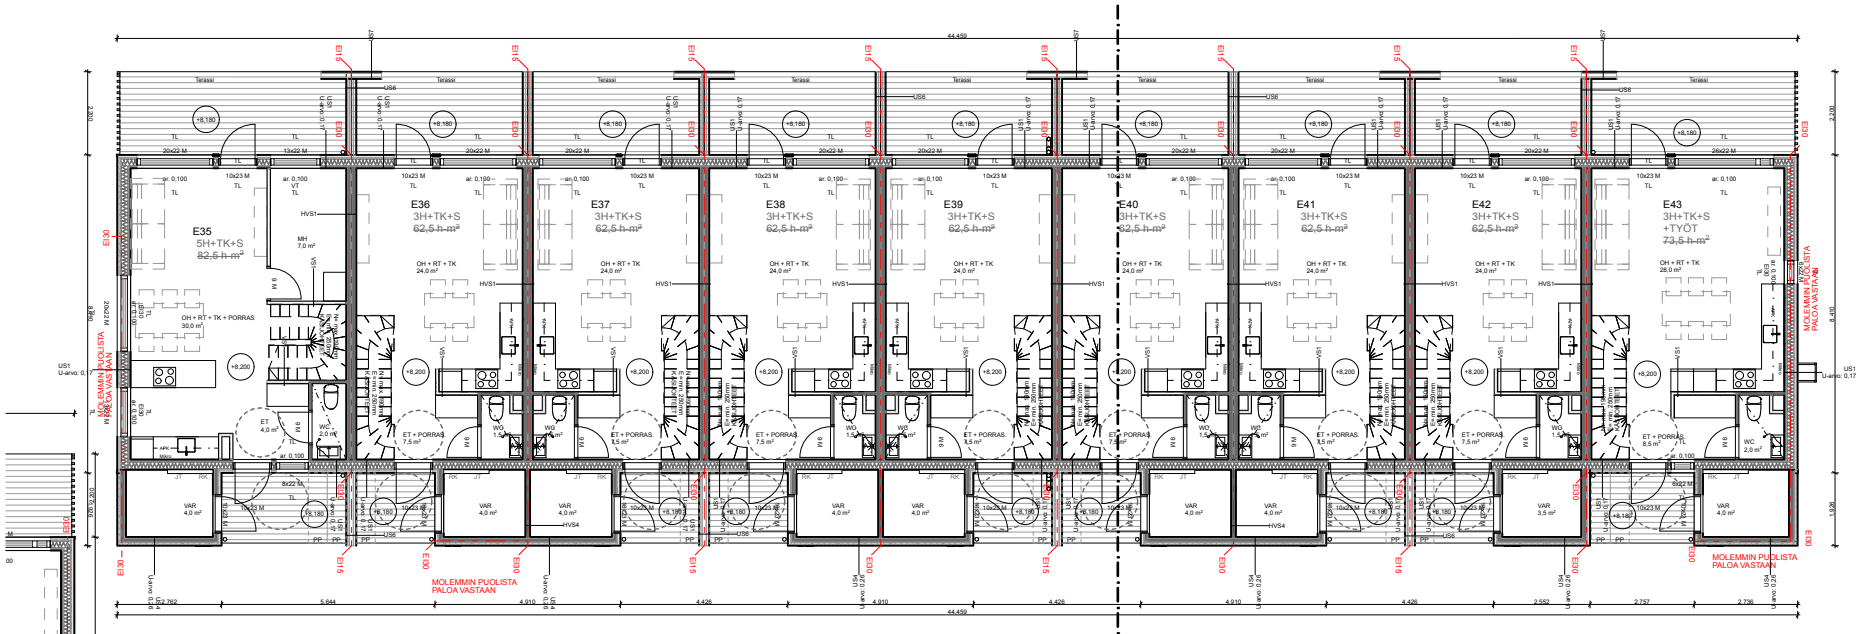

Pohjapiirros 1 krs


1:200

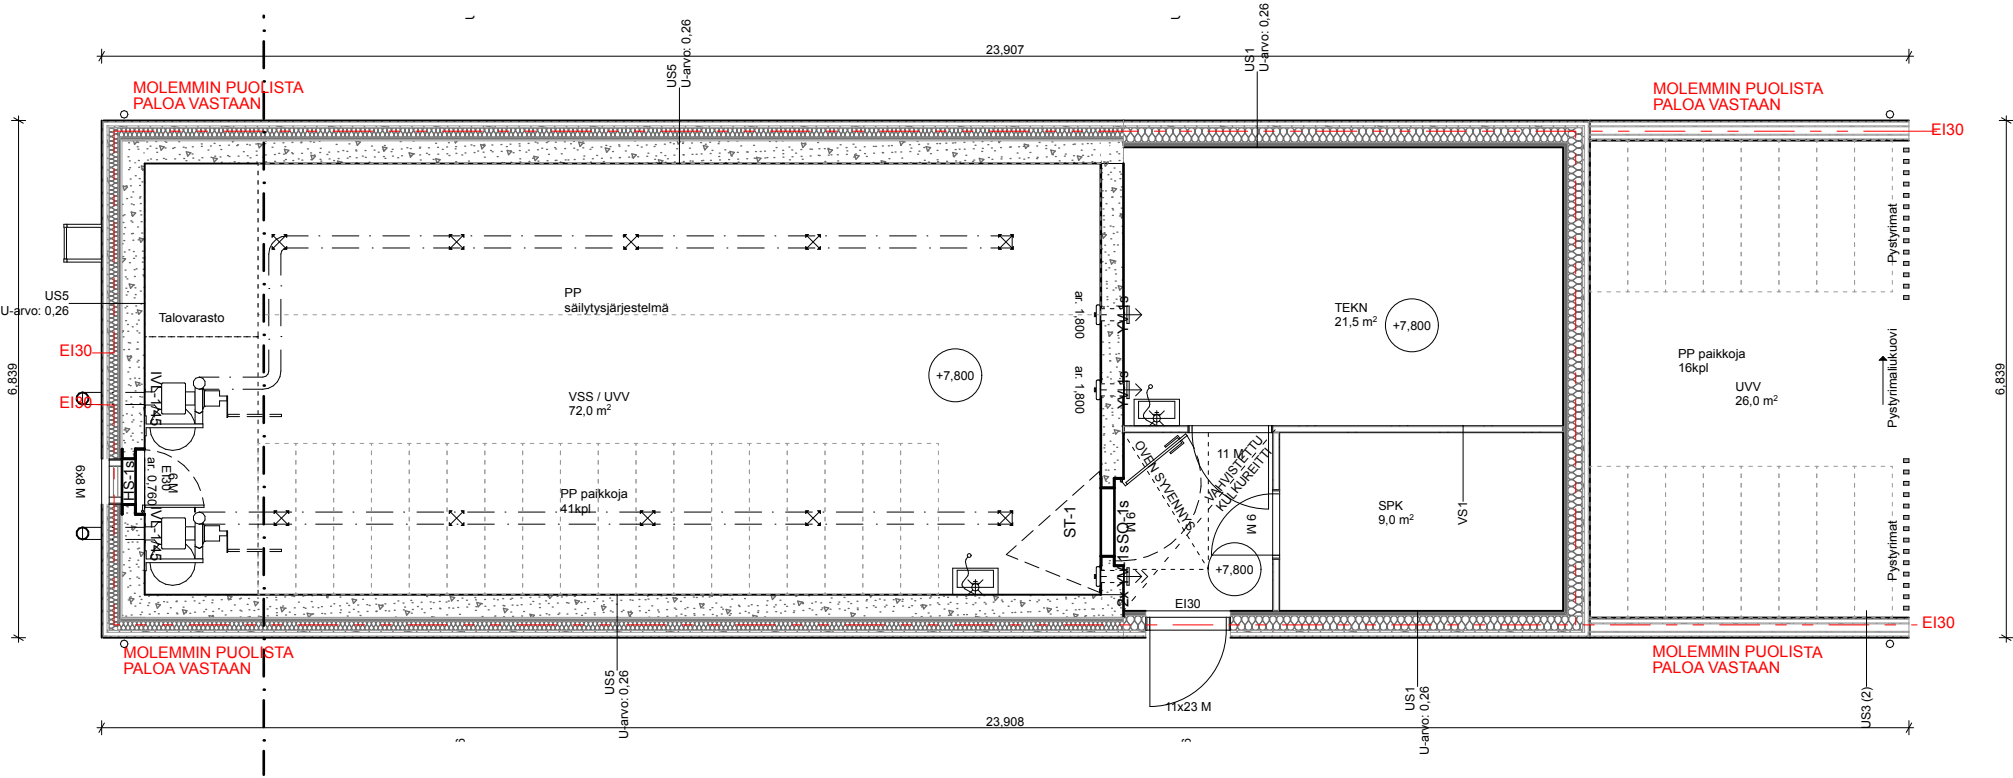

Pohjapiirros 1ksr


1:100

14.8.2026

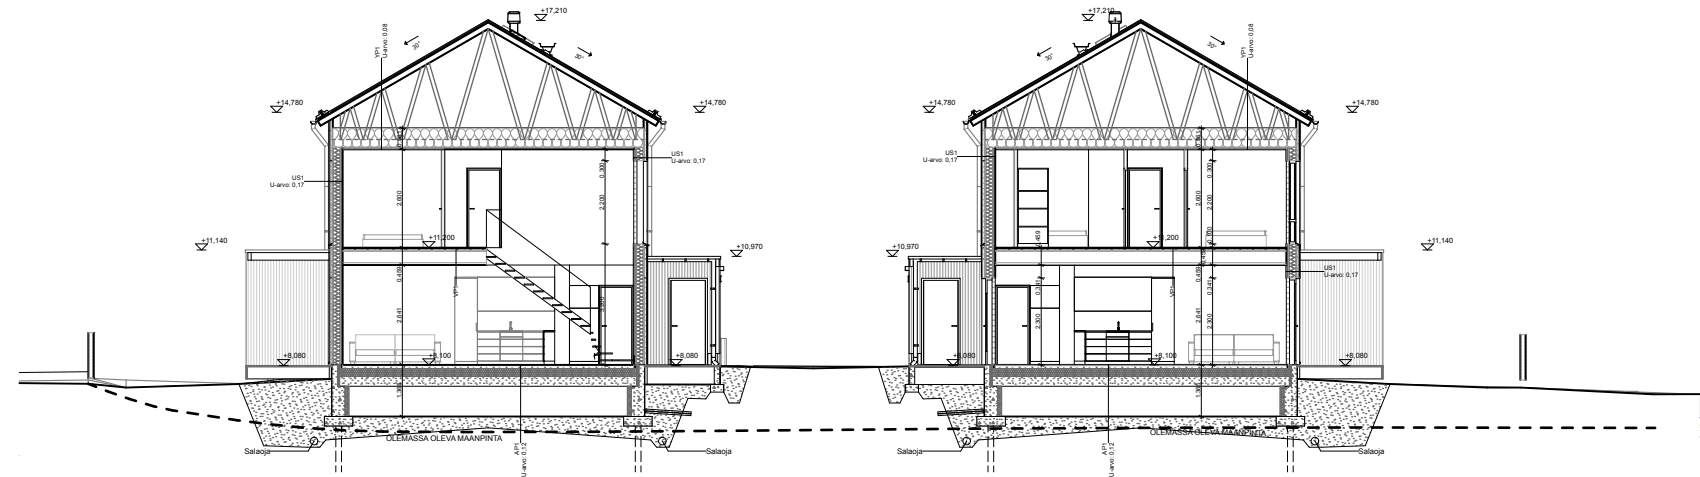

Leikkaus

1:200

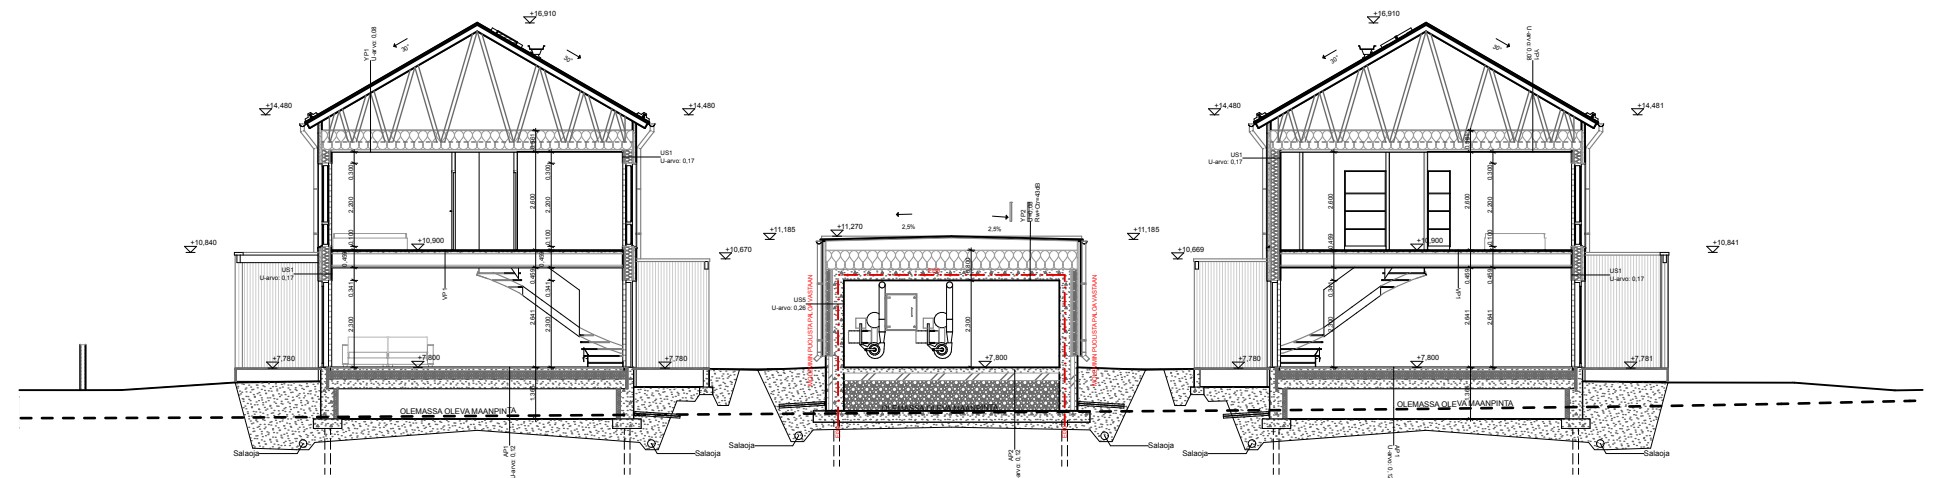

Leikkaus

1:200