


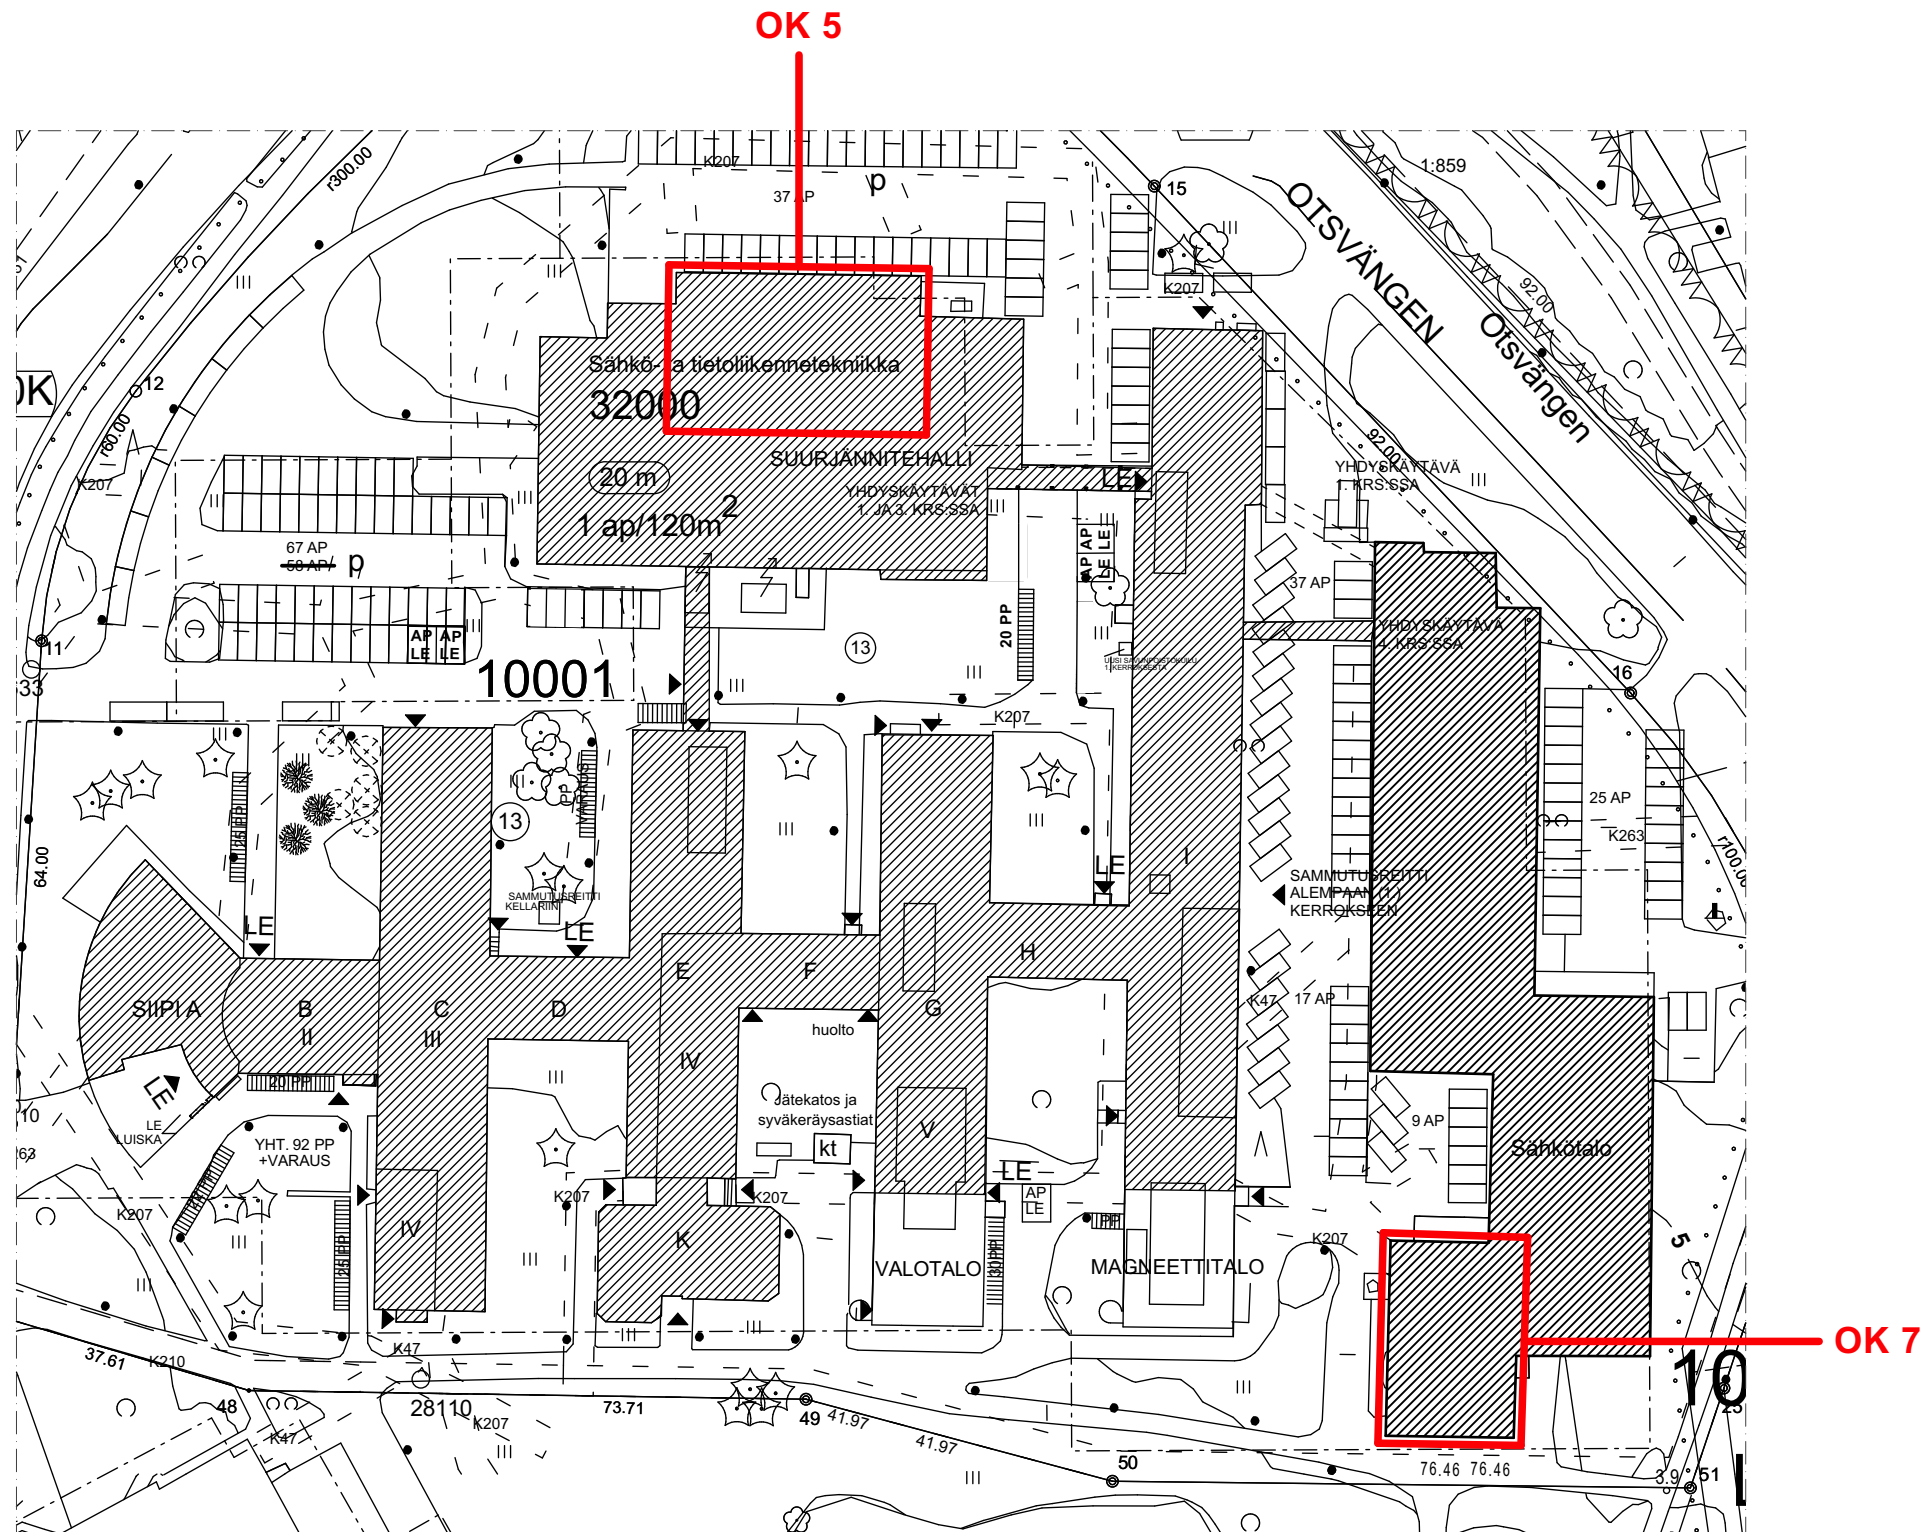

ASEMAPIIRUSTUS

1:1000, A3

OTAKAARI 5 JA 7

MAHDOLLINEN LISÄKERROSALA

Suunnittelija:

Aapo Huotarinen, ARCO Architecture Company Oy

ARCO
ARCHITECTURE COMPANY

06.08.2026