

Asemakaavan seurantalomake

Asemakaavan perustiedot ja yhteenveto

Kunta	Espoo	Täyttämispvm	11.8.2026
Kaavan nimi	Upseerinura		
Hyväksymispvm		Ehdotuspvm	
Hyväksyjä	L - lautakunta	Vireilletulosta ilm. pvm	30.10.2024
Pysyvä kaavatunnus		Kunnan kaavatunnus	114004
Kaava-alueen pinta-ala [ha]	2,1034	Uusi asemakaavan pinta-ala [ha]	
Maanalaisten tilojen pinta-ala [ha]		Asemakaavan muutoksen pinta-ala [ha]	2,1034

Ranta-asemakaava	Rantaviivan pituus [km]	
Rakennuspaikat [lkm]	Omarantaiset	Ei-omarantaiset
Lomarakennuspaikat [lkm]	Omarantaiset	Ei-omarantaiset


Aluevaraukset	Pinta-ala [ha]	Pinta-ala [%]	Kerrosala [k-m²]	Tehokkuus [e]	Pinta-alan muut. [ha ±]	Kerrosalan muut. [k-m² ±]
Yhteensä	2,1034	100,00	8480	0,40	0,0000	0
A yhteensä						
P yhteensä						
Y yhteensä						
C yhteensä						
K yhteensä	0,4547	21,6	8480	1,86	-0,0521	0
T yhteensä						
V yhteensä	1,3481	64,1	0	0,00	-0,1752	0
R yhteensä						
L yhteensä	0,3006	14,3	0	0,00	0,2273	0
E yhteensä						
S yhteensä						
M yhteensä						
W yhteensä						

Maanalaiset tilat	Pinta-ala [ha]	Pinta-ala [%]	Kerrosala [k-m²]	Pinta-alan muut. [ha ±]	Kerrosalan muut. [k-m² ±]
Yhteensä	0,0000	0,00	0	0,0000	0

Rakennussuojelut	Suojellut rakennukset		Suojeltujen rakennusten muutos	
	[lkm]	[k-m²]	[lkm ±]	[k-m² ±]
Yhteensä	0	0	0	0

Alamääräykset tai -merkinnät

Aluevaraukset	Pinta-ala [ha]	Pinta-ala [%]	Kerrosala [k-m ²]	Tehokkuus [e]	Pinta-alan muut. [ha ±]	Kerrosalan muut. [k-m ² ±]
Yhteensä	2,1034	100,00	8480	0,40	0,0000	0
A yhteensä						
P yhteensä						
Y yhteensä						
C yhteensä						
K yhteensä	0,4547	21,6	8480	1,86	-0,0521	0
K	0,4547	100,0	8480	1,86	-0,0521	0
T yhteensä						
V yhteensä	1,3481	64,1	0	0,00	-0,1752	0
VP/S	1,3481	100,0	0	0,00	-0,1752	0
R yhteensä						
L yhteensä	0,3006	14,3	0	0,00	0,2273	0
Kev.liik.kadut (jk/pp)	0,3006	100,0	0	0,00	0,3006	0
LT					-0,0733	
E yhteensä						
S yhteensä						
M yhteensä						
W yhteensä						

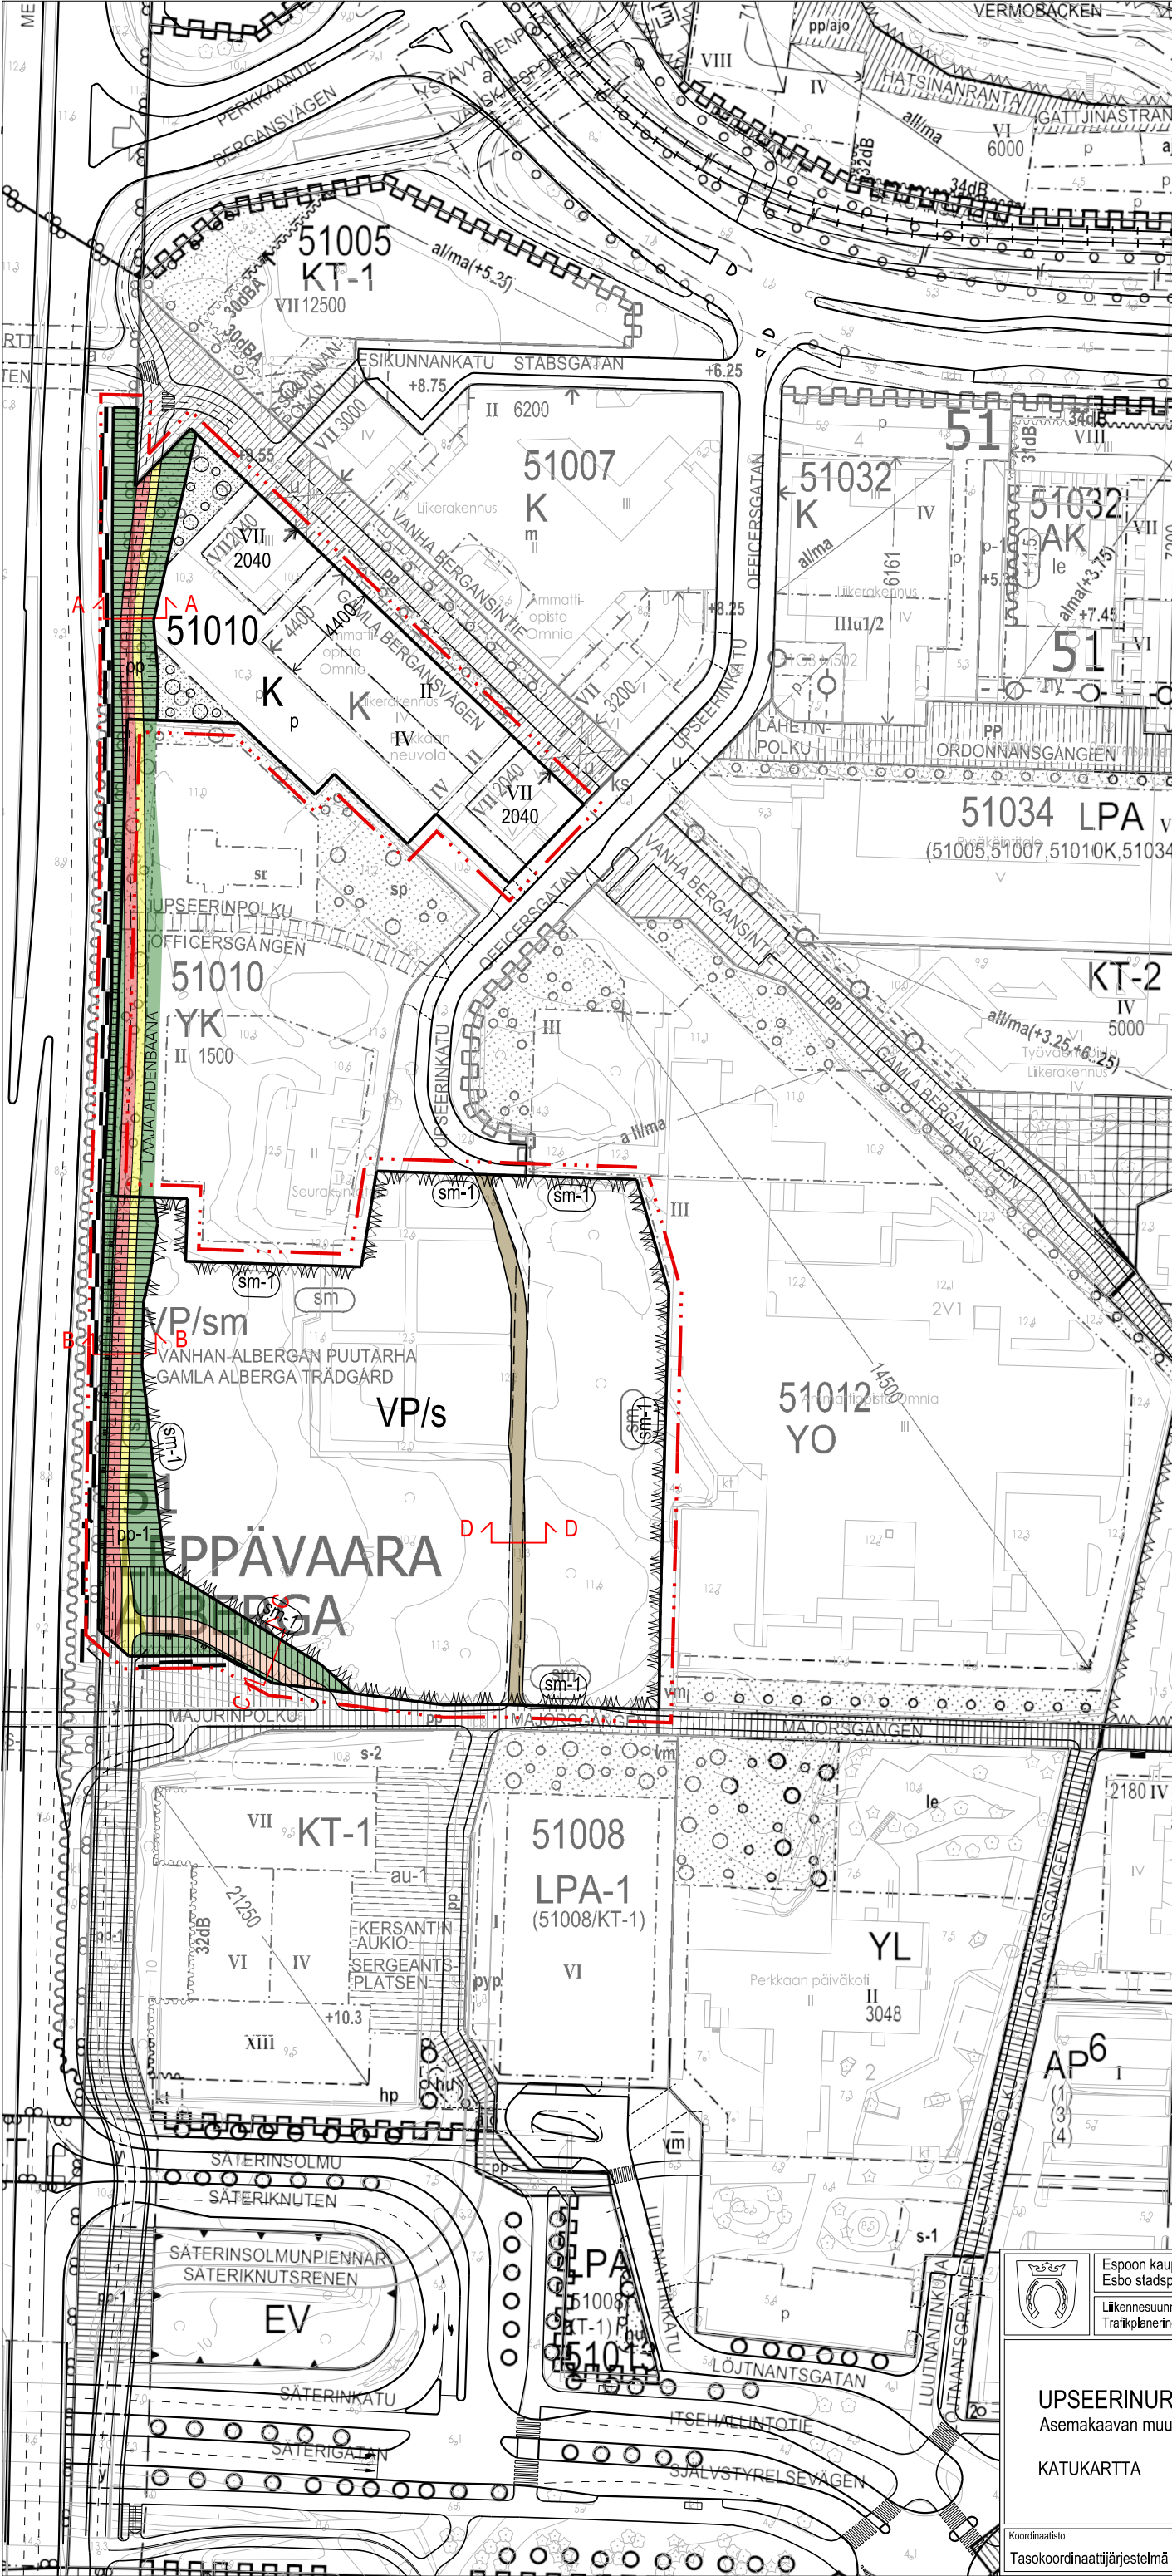


SELITE


- katualue
- baana
- jalkakäytävä
- yhdistetty jalankulku- ja pyörätie
- ulkoilutie
- meluaita
- Tukimuuri

OHJEELLISET POIKKILEIKKAUKSET


BAANA, LEIKKAUS A - A

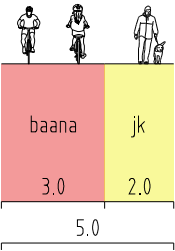

BAANA, LEIKKAUS B - B

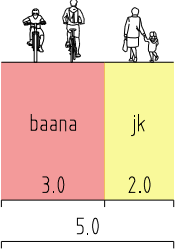

JK+PP-TIE, LEIKKAUS C - C

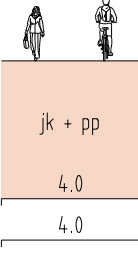

PUISTORAITTI, LEIKKAUS D - D



 Espoon kaupunkisuunnittelukeskus Esbo stadsplaneringscentral	Vali	a	KSL
	Asiainumero	2755/10.02.03/2024	—
UPSEERINURA Asemakaavan muutos	Päättäjä	JNi	Suunnittelija TPe
	Konsultti	—	Konsultin suun / tark —
KATUKARTTA	Päivämäärä	02.09.2026	Läite 2
	Piir. nro	7589	Alue 114004
Koordinaatio	Mittakaava	1:1500	
Tasokoordinaattijärjestelmä ETRS-GK25FIN, korkeusjärjestelmä N2000			







