

Asemakaavan seurantalomake

Asemakaavan perustiedot ja yhteenveto

Kunta	Espoo	Täyttämispvm	26.6.2026
Kaavan nimi	Pikkukirkontontti, vaiheittainen asemakaavan muutos		
Hyväksymispvm		Ehdotuspvm	
Hyväksyjä	L - lautakunta	Vireilletulosta ilm. pvm	21.10.2024
Pysyvä kaavatunnus		Kunnan kaavatunnus	VK1004
Kaava-alueen pinta-ala [ha]	0,7984	Uusi asemakaavan pinta-ala [ha]	0,0000
Maanalaisten tilojen pinta-ala [ha]	0,0000	Asemakaavan muutoksen pinta-ala [ha]	0,7984
Ranta-asemakaava	Rantaviivan pituus [km]	0,00	
Rakennuspaikat [lkm]	Omarantaiset	0	Ei-omarantaiset 0
Lomarakennuspaikat [lkm]	Omarantaiset	0	Ei-omarantaiset 0


Aluevaraukset	Pinta-ala [ha]	Pinta-ala [%]	Kerrosala [k-m²]	Tehokkuus [e]	Pinta-alan muut. [ha ±]	Kerrosalan muut. [k-m² ±]
Yhteensä	0,7984	100,00	0	0,00	0,0000	0
A yhteensä						
P yhteensä						
Y yhteensä	0,7984	100,0			0,0000	0
C yhteensä						
K yhteensä						
T yhteensä						
V yhteensä						
R yhteensä						
L yhteensä						
E yhteensä						
S yhteensä						
M yhteensä						
W yhteensä						

Maanalaiset tilat	Pinta-ala [ha]	Pinta-ala [%]	Kerrosala [k-m²]	Pinta-alan muut. [ha ±]	Kerrosalan muut. [k-m² ±]
Yhteensä	0,0000	0,00	0	0,0000	0

Rakennussuojelut	Suojellut rakennukset		Suojeltujen rakennusten muutos	
	[lkm]	[k-m²]	[lkm ±]	[k-m² ±]
Yhteensä	0	0	0	0

Alamääräykset tai -merkinnät

Aluevaraukset	Pinta-ala [ha]	Pinta-ala [%]	Kerrosala [k-m ²]	Tehokkuus [e]	Pinta-alan muut. [ha ±]	Kerrosalan muut. [k-m ² ±]
Yhteensä	0,7984	100,00	0	0,00	0,0000	0
A yhteensä						
P yhteensä						
Y yhteensä	0,7984	100,0			0,0000	0
YK	0,7984	100,0			0,0000	0
C yhteensä						
K yhteensä						
T yhteensä						
V yhteensä						
R yhteensä						
L yhteensä						
E yhteensä						
S yhteensä						
M yhteensä						
W yhteensä						

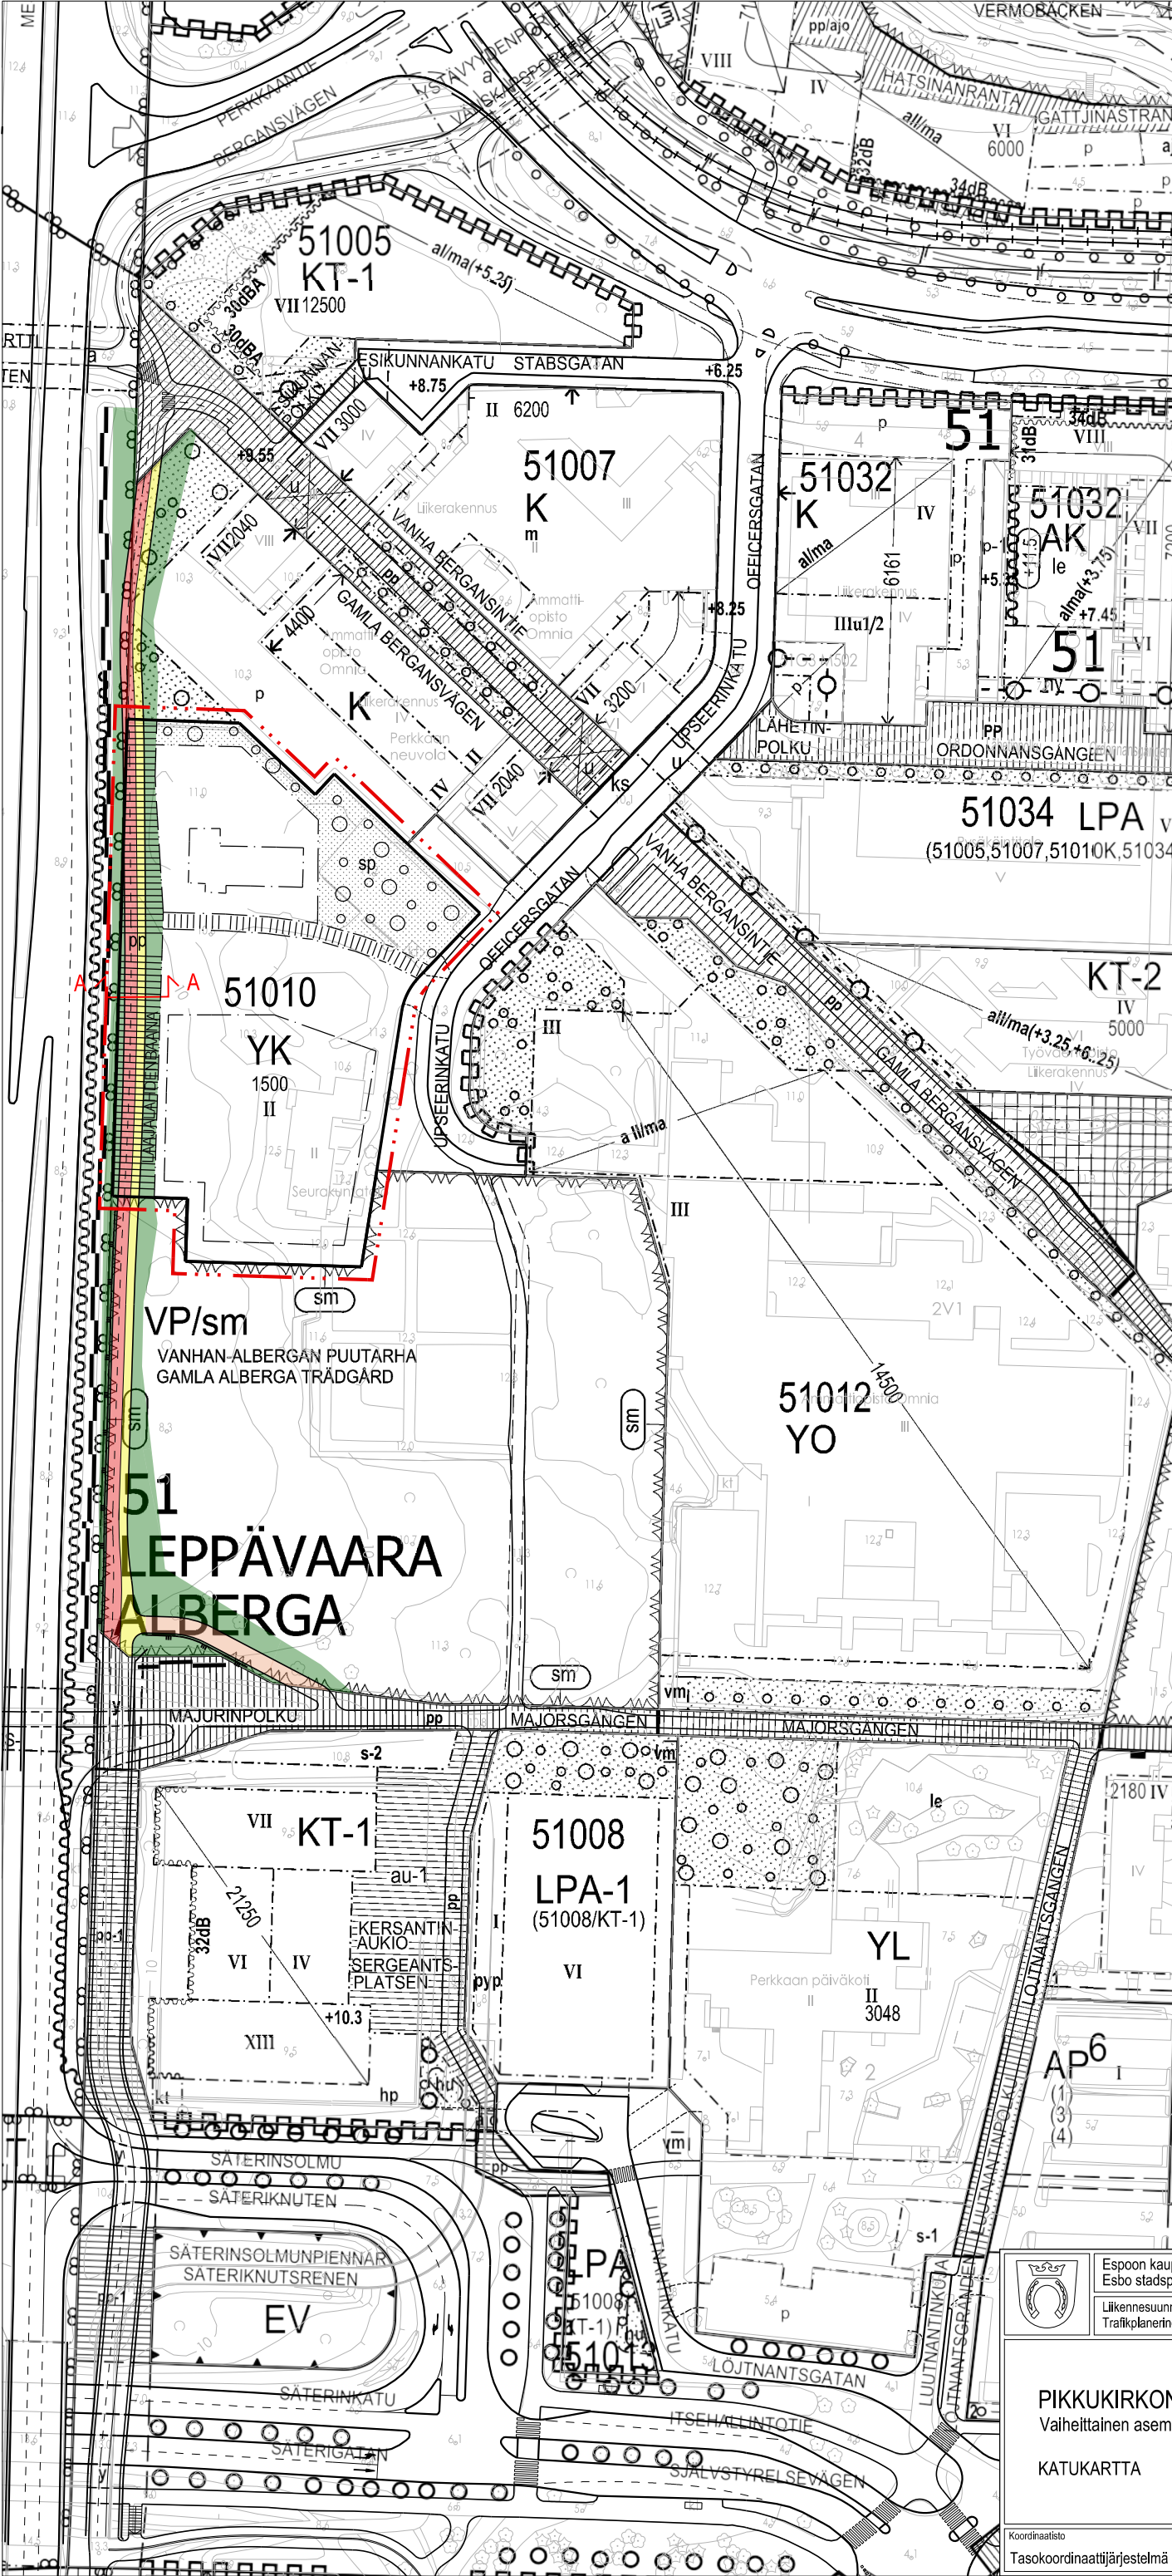


SELITE

- katualue
- baana
- jalkakäytävä
- yhdistetty
jalankulku- ja pyörätie
- meluaita
- Tukimuuri

OHJEELLISET
POIKKILEIKKAUKSET

BAANA, LEIKKAUS A - A

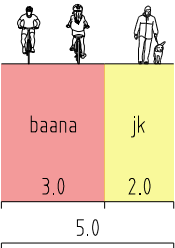

 Espoon kaupunkisuunnittelukeskus Esbo stadsplaneringscentral	Valhe	a	KSL
	Asiainumero	1788/10.02.03/2026	—
Liikennesuunnitteluyksikkö Trafikplaneringsenheten	Päättäjän	JNi	Suunnittelija TPe
	Konsultti	—	Konsultin suun / tark —
PIKKUKIRKONTONTTI Vaihteinen asemakaavan muutos	Päivämäärä	02.09.2026	Lähe 2
	Piir. nro	7590	Alue
Koordinaatio Tasokoordinaattijärjestelmä ETRS-GK25FIN, korkeusjärjestelmä N2000	Mittakaava	1:1500	VK1004