
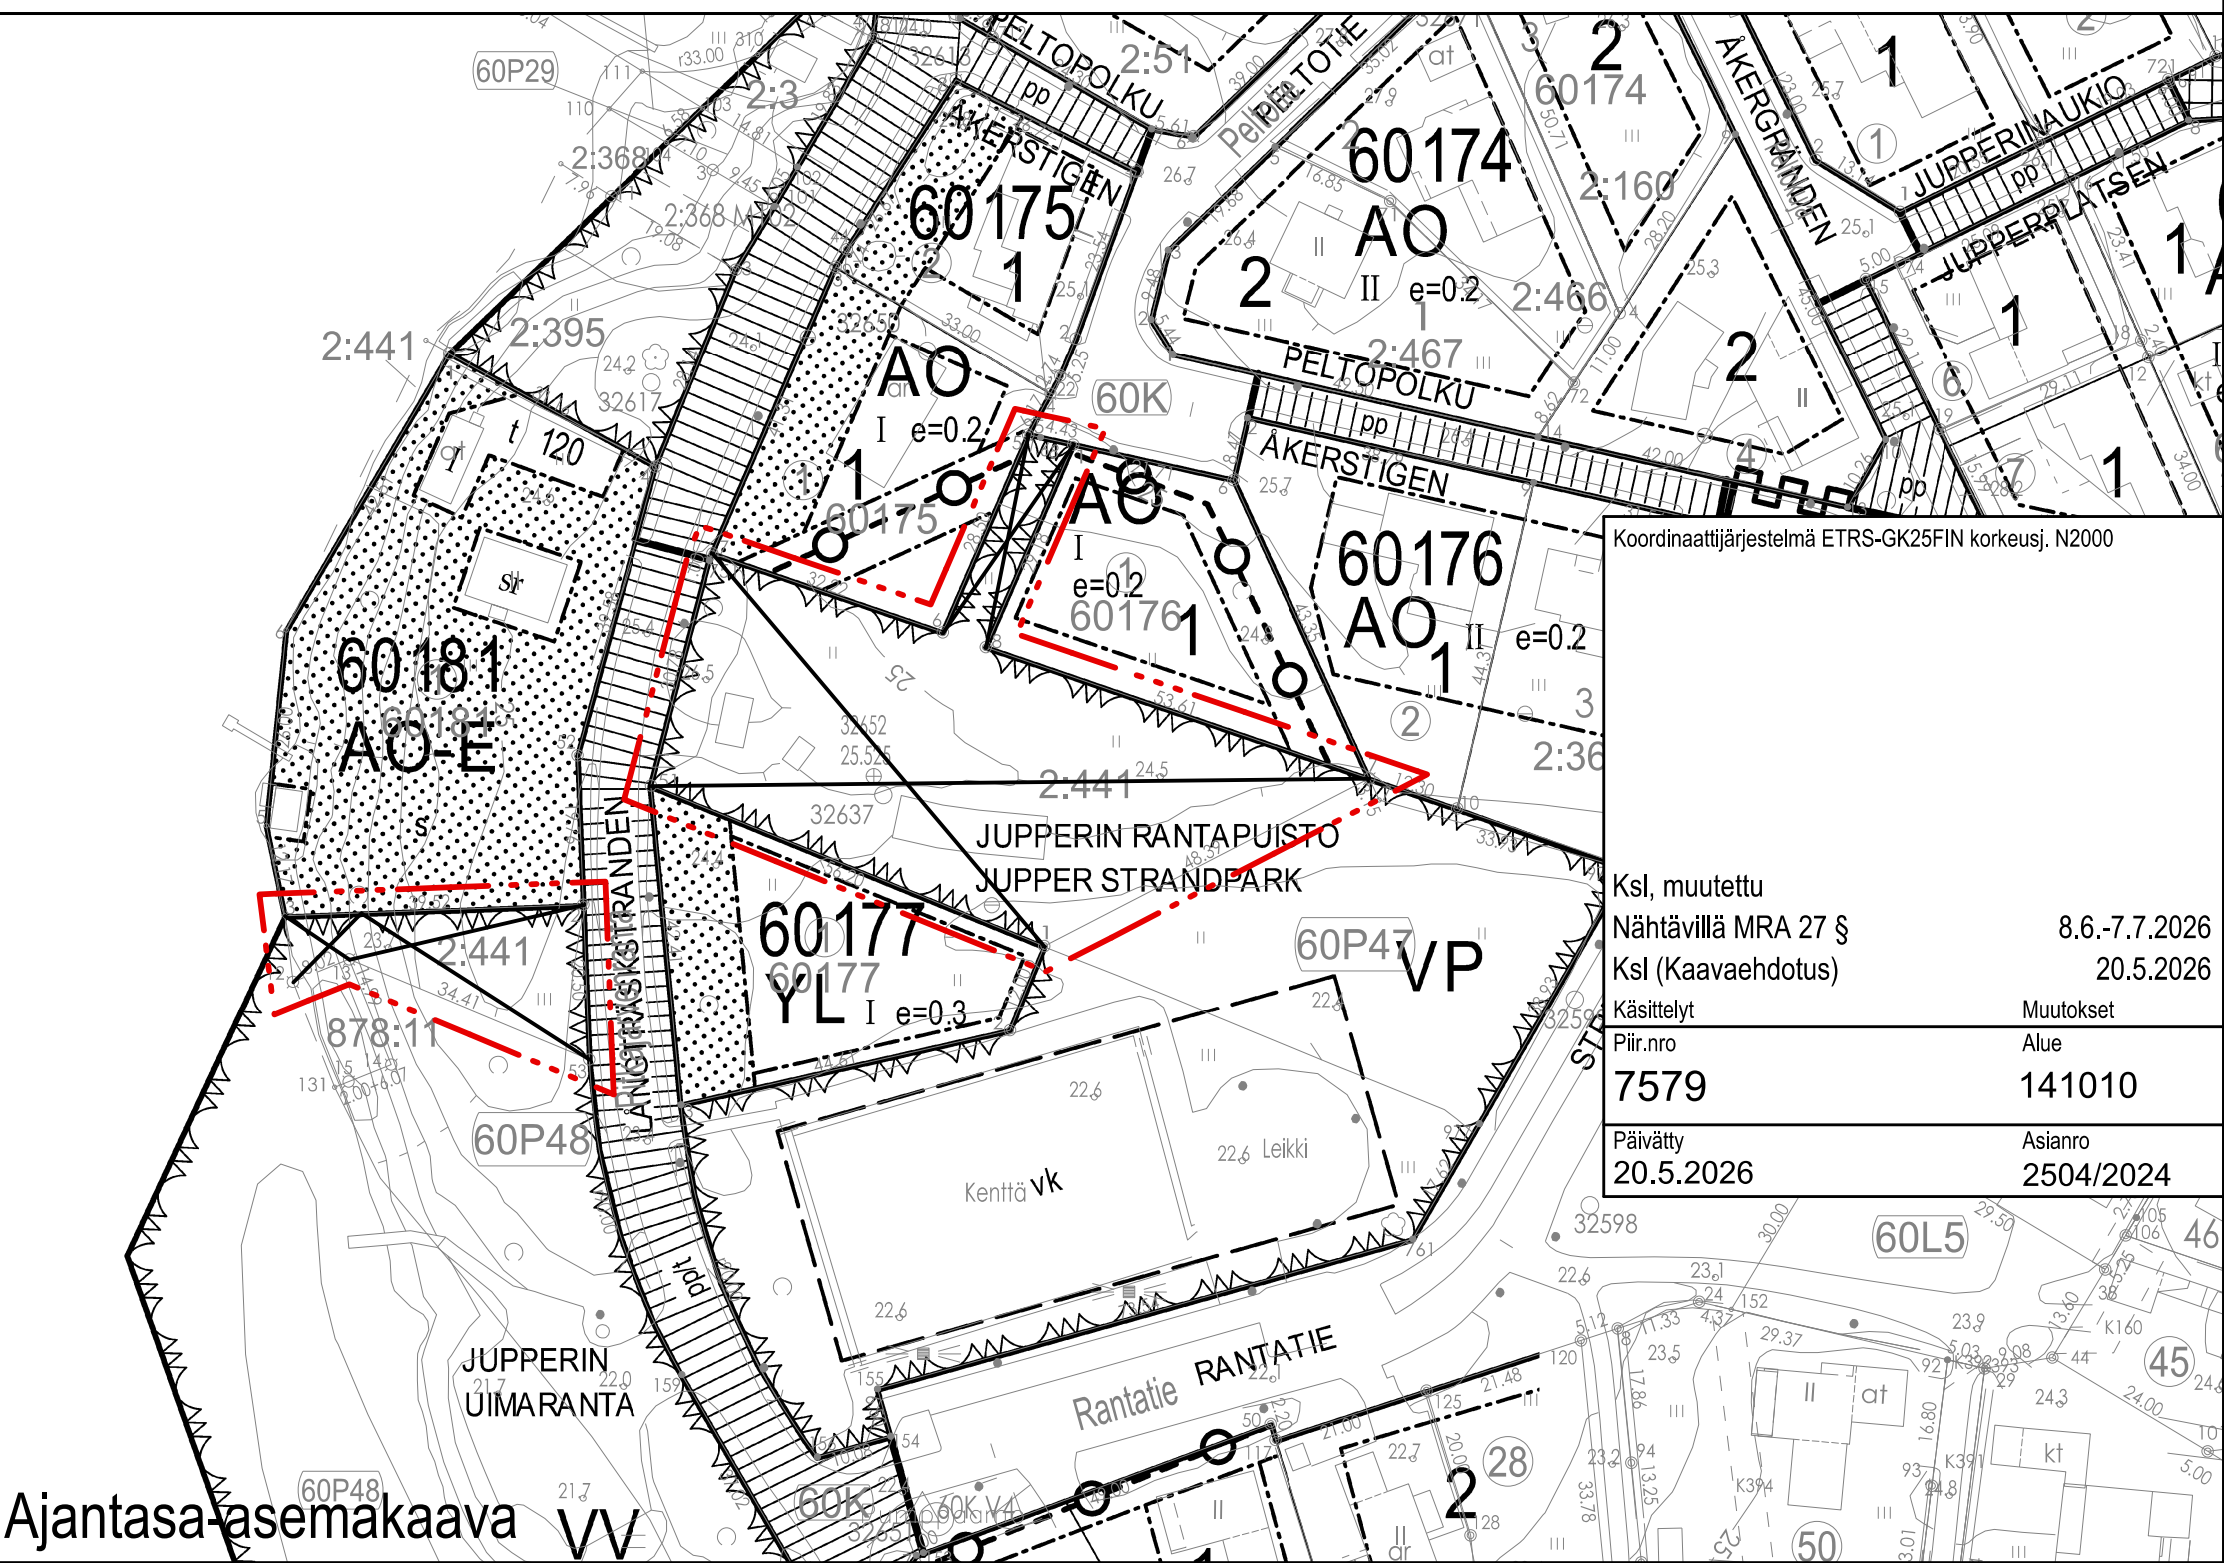


60 LAAKSOLAHTI DALSVIK

Asemakaavan muutos

Ajantasa-
asemakaava

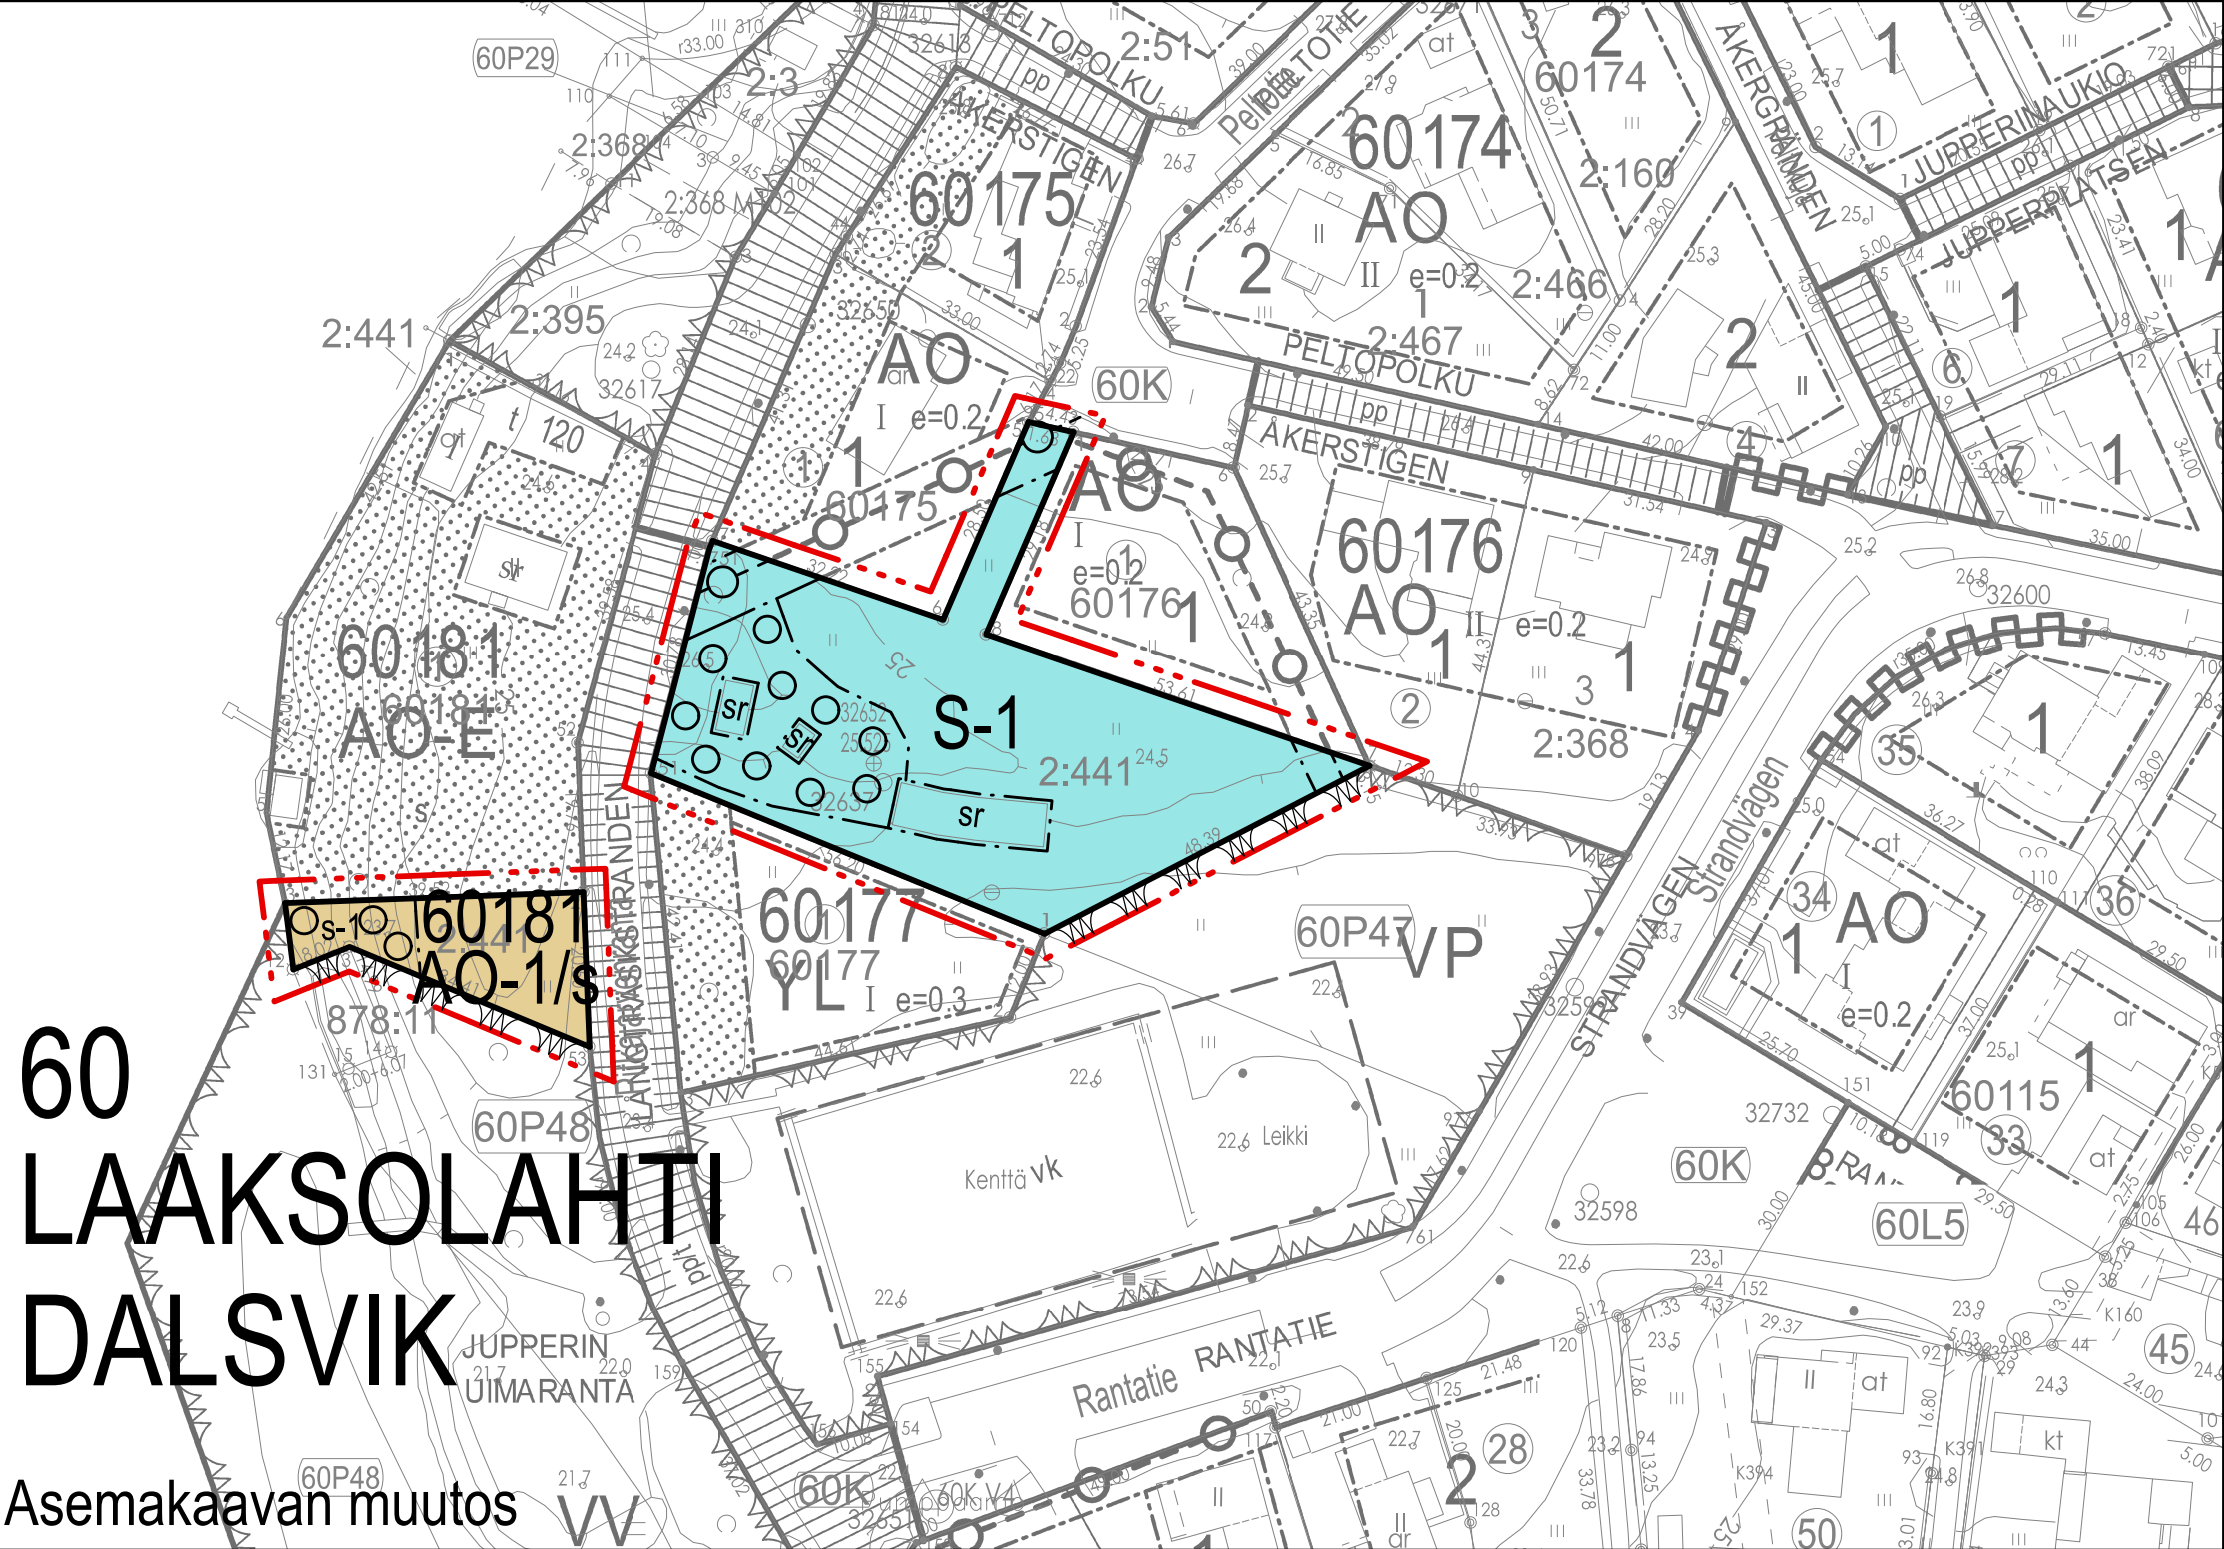

Koordinaattijärjestelmä ETRS-GK25FIN korkeusj. N2000

Ksl, muutettu	8.6.-7.7.2026
Nähtävillä MRA 27 §	20.5.2026
Ksl (Kaavaehdotus)	
Käsittelyt	Muutokset
Piir.nro	Alue
7579	141010
Päiväty	Asianro
20.5.2026	2504/2024