


Liikenne 2060

Oikeusvaikutukseton teemakartta havainnollistaa liikenneverkon mahdollista muutosta vuoteen 2060 mennessä koko Espoon alueella, mukaan lukien voimaan jäävien osayleiskaavojen alueet.

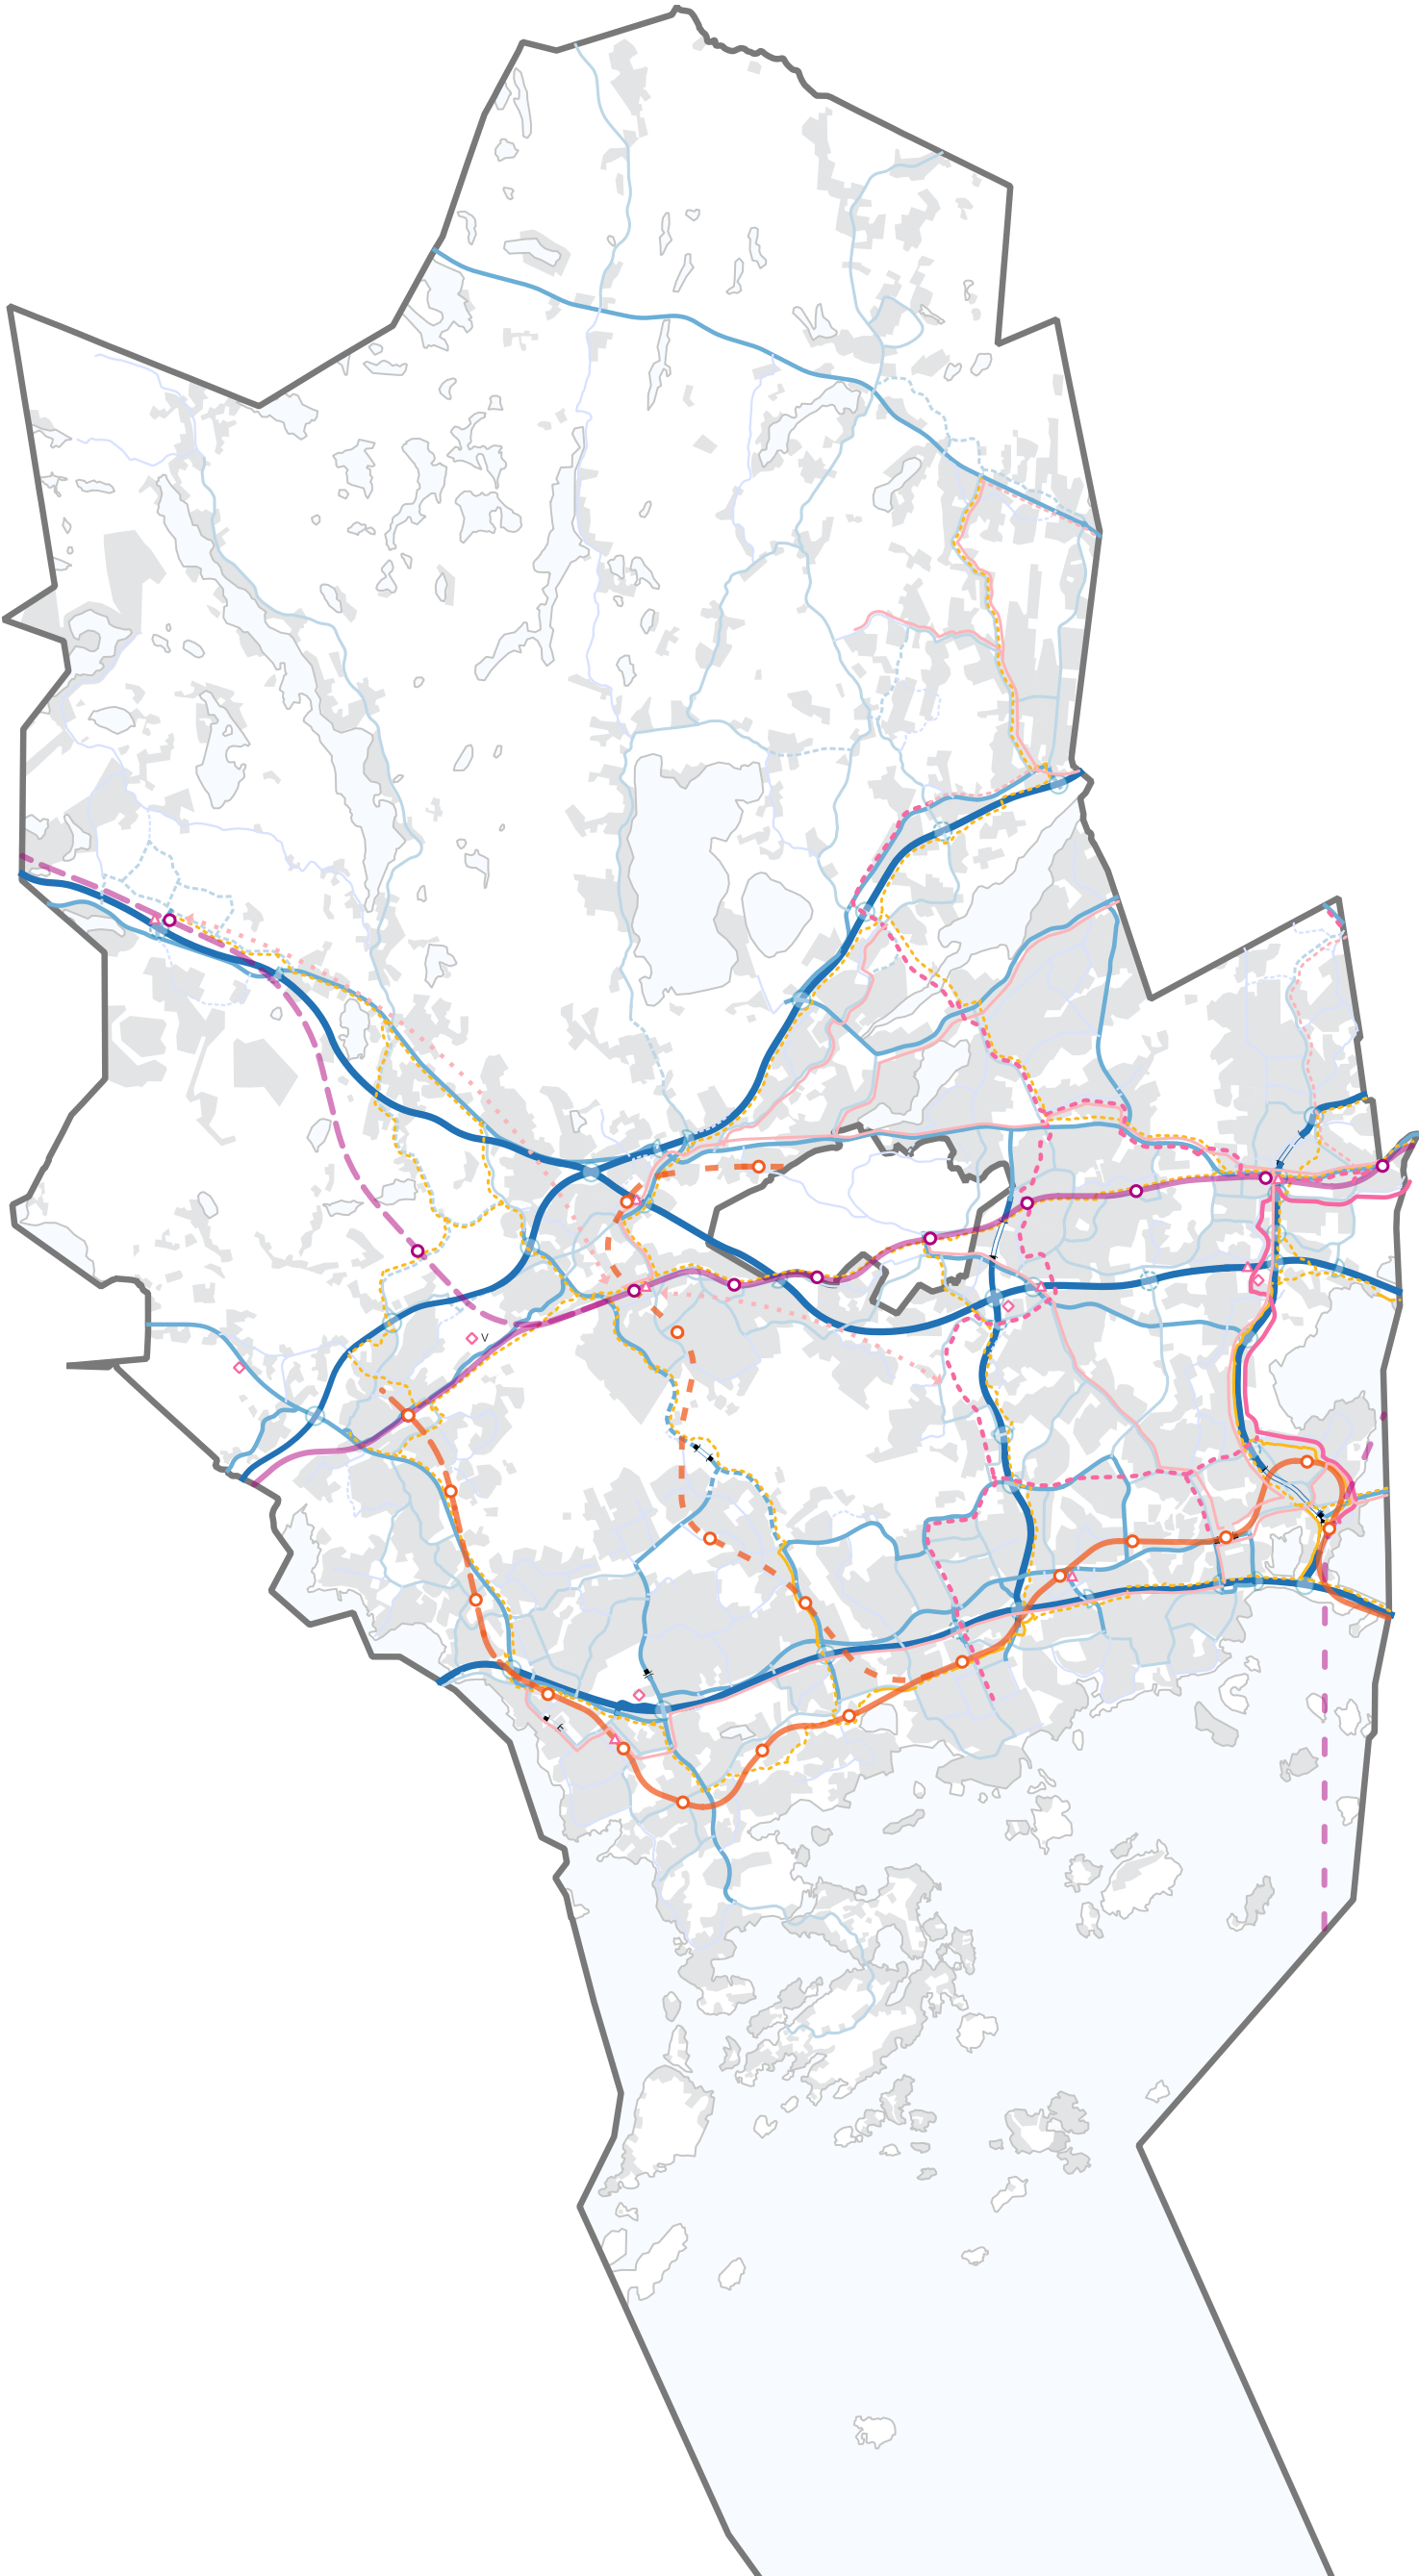

INFORMATIIVISET MERKINNÄT

Autoliikenne

- Moottori- tai kehätie
- Pääkatu tai -tie
- Pääkatu tai -tie uusi
- Alueellinen kokoojakatu
- Alueellinen kokoojakatu uusi
- Paikallinen kokoojakatu
- Paikallinen kokoojakatu uusi
- Tie- tai katutunneli
- Tie- tai katutunneli uusi
- Eritasoliittymä
- Eritasoliittymä uusi
- Suuntaisliittymä
- Suuntaisliittymä uusi

Joukkoliikenne

- Juna
- Juna uusi
- Tallinnan tunneli uusi
- Metro
- Metro uusi
- Raideyhteys uusi
- Pikaraitiotie
- Pikaraitiotie uusi
- Runkobussi
- Runkobussi uusi
- Runkobussi tutkittava
- Varikko (V=vaihtoehtoinen sijainti)
- Maakunnallinen vaihtopaikka
- Asema (uusille sijainti ohjeellinen)

Pyöräliikenne

- Baana
- Baana uusi

Espoon kaupunkisuunnittelukeskus Esbo stadsplaneringscentral	Liikenne 2060	Alue 800100
Yleiskaavayksikkö Generalplanenheten		Mittakaava 1:100 000
Espoon yleiskaava 2060 Ehdotus		Liite 2