

Energiahuolto 2060

Oikeusvaikutukseton teemakartta havainnollistaa teknisen huollon mahdollista muutosta vuoteen 2060 mennessä koko Espoon alueella, mukaan lukien voimaan jäävien osayleiskaavojen alueet.


INFORMATIIVISET MERKINNÄT

Alueiden mahdollinen käyttö. Merkinnöillä on osoitettu eri toiminnoille sijaintitekijöiden perusteella hyvin soveltuvat ja potentiaaliset alueet. Merkinnät eivät poissulje toimintojen sijoittamista muille alueille. Lämpökeskuksen merkintä voi tarkoittaa myös kaukojäähdytysasemaa.

- Sähköasema
- Uusi sähköasema
- Lämpökeskus
- Uusi lämpökeskus
- Mahdollinen aurinkovoimala

TEEMAKARTASSA HYÖDYNNETYT KAAVAKARTAN MERKINNÄT

- Kaasulinja
- Voimalinja
- Uusi tai kehitettävä voimalinjayhteys
- Rakentamisalue (väri muutettu)
- Erityisalue
- Elinkeinoelämän ja teollisuuden alue
- Työpaikka-alue
- Yhdyskuntateknisen huollon alue

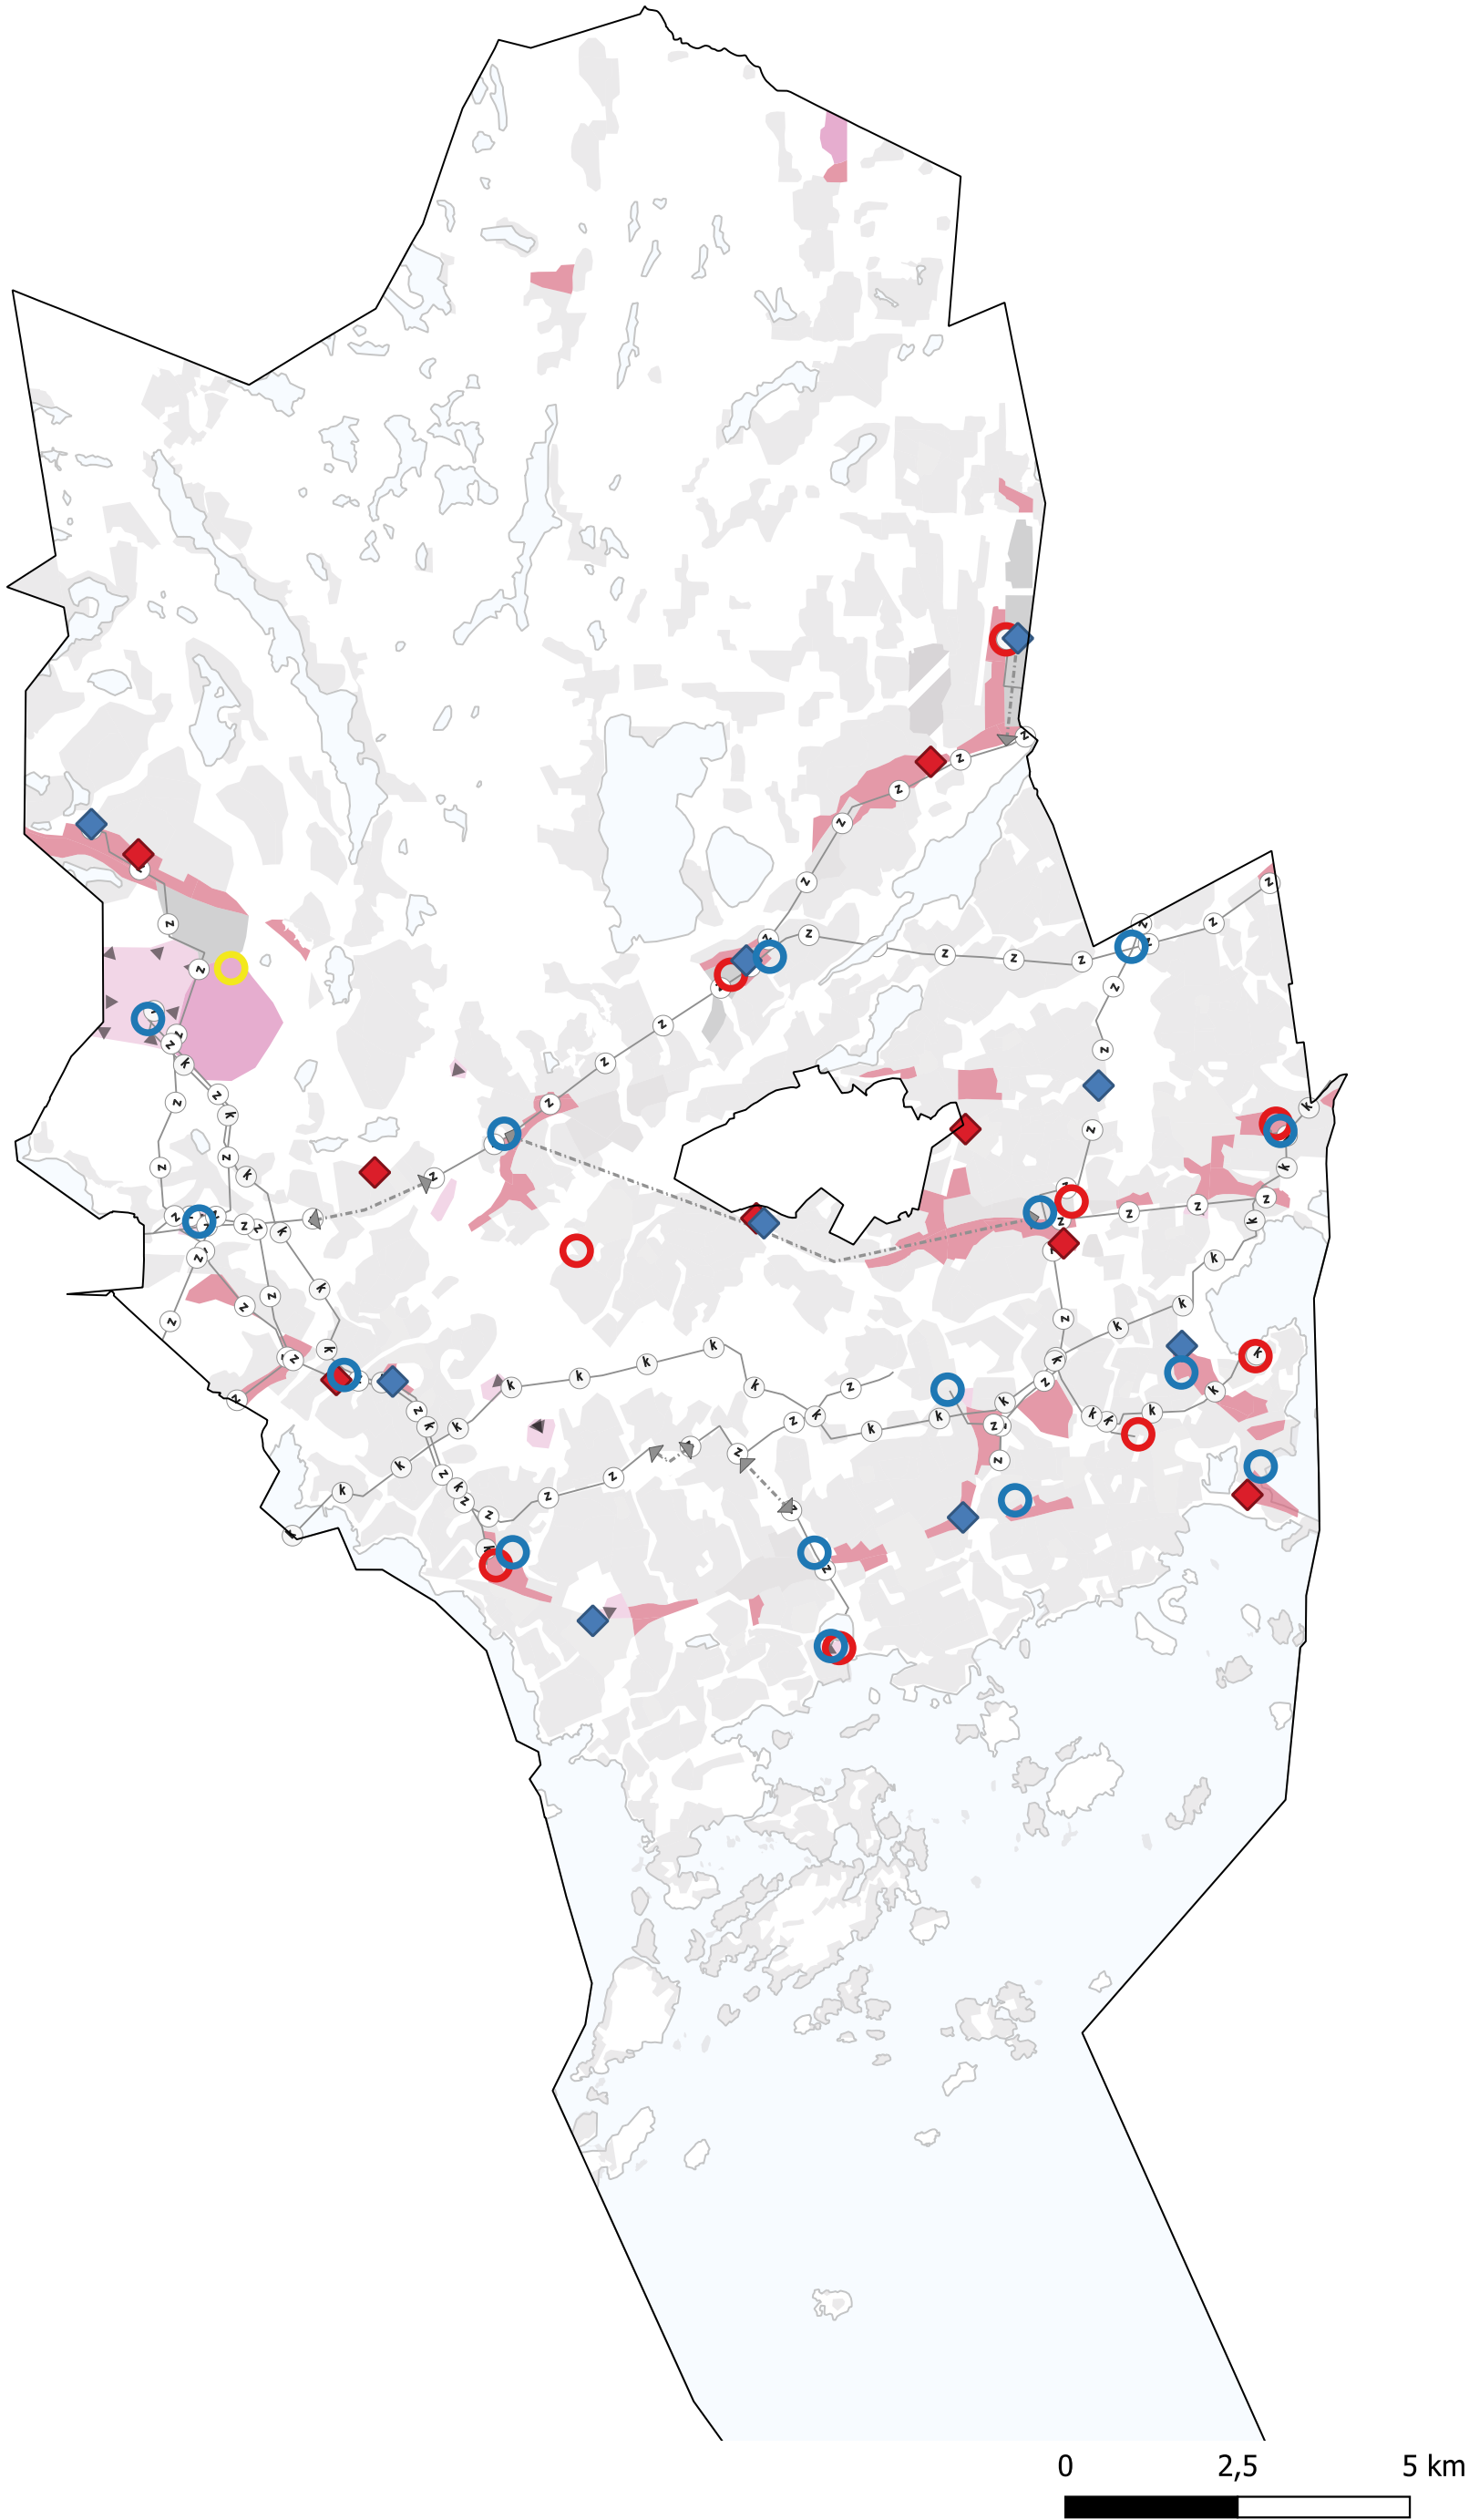

Espoon kaupunkisuunnittelukeskus Esbo stadsplaneringscentral	Energiahuolto 2060	Alue 800100
Yleiskaavayksikkö Generalplanenheten		Mittakaava 1:100 000
Espoon yleiskaava 2060 Ehdotus		Liite 5