

Virkistysverkosto 2060

Oikeusvaikutukseton teemakartta havainnollistaa Espoon keskeisen virkistysalueverkoston sekä sitä täydentävät viheralueet vuoteen 2060 koko Espoon alueelta.

TEEMAKARTASSA HYÖDYNNETYT KAAVAKARTAN MERKINNÄT

Virkistysen ja luonnon kehittämiskokonaisuudet

-  Keskuspuisto ja siniviherrakenteen kehittämisvyöhykkeet
Alueita kehitetään monipuolisina viheraluekokonaisuuksina vahvistaen luonnon, virkistysen ja kulttuurihistorian arvoja. Alueille tai niiden osille voidaan perustaa luonnonarvopuisto.
-  Jokilaaksojen kehittämisvyöhyke
Vyöhykkeelle on tarkoitus kehittää yhtenäinen reitistö ja virkistysalueiden kokonaisuus vahvistaen ekologiaa, maisemallisia, kulttuurihistoriallisia ja virkistysellisiä arvoja.
-  Rantaraitti
Rantaraittia ja sen ympäristöä kehitetään jatkuvana ja kytkeytyneenä merenrannan viheralueena.
-  Luontoarvoiltaan huomionarvoinen alue, jossa on kiinnitettävä erityistä huomiota luontoarvojen ja virkistyskäytön yhteensovittamiseen (luo2)

Virkistysalueverkosto

-  Kaavakartassa virkistyskäyttöön osoitetut alueet ja viheryhteydet (virkistysalueet, urheilupuistot, viheryhteydet)
-  Kaavakartan viheralueet, jotka osaltaan täydentävät virkistyskäyttöön soveltuvien alueiden verkostoa (maa- ja metsätalousalueet, luonnonsuojelualueet, suojelualueet, ryhmä- ja siirtolapuutarhojen alueet, hautausmaat sekä virkistys-, matkailu- ja vapaa-ajanpalveluiden alueet)

Ulkoilureittiverkosto

-  Kaavassa osoitetut ulkoilureitit ovat pääulkoilureittejä, jotka yhdistävät laajoja ulkoilualueita tai asuinalueita toisiinsa. Reitit voivat toteutua erityyppisinä ympäristön ominaispiirteet huomioiden.


INFORMATIIVISET MERKINNÄT

Tilaa vaativien urheilupalvelujen verkosto 2060

-  Urheilupuisto tai urheilupuiston tarve 2060
Uusien urheilupuistojen tarkempi sijainti ja laajuus ratkaistaan jatkosuunnittelussa
-  Liikuntapuisto tai liikuntapuiston tarve 2060
Uusien liikuntapuistojen tarkempi sijainti ja laajuus ratkaistaan jatkosuunnittelussa

Kaupunkivihreän kehittämisvyöhykkeet

-  Vyöhykkeet, joilla on tunnistettu erityinen tarve kaupunkivihreän kehittämiseen ja lisäämiseen

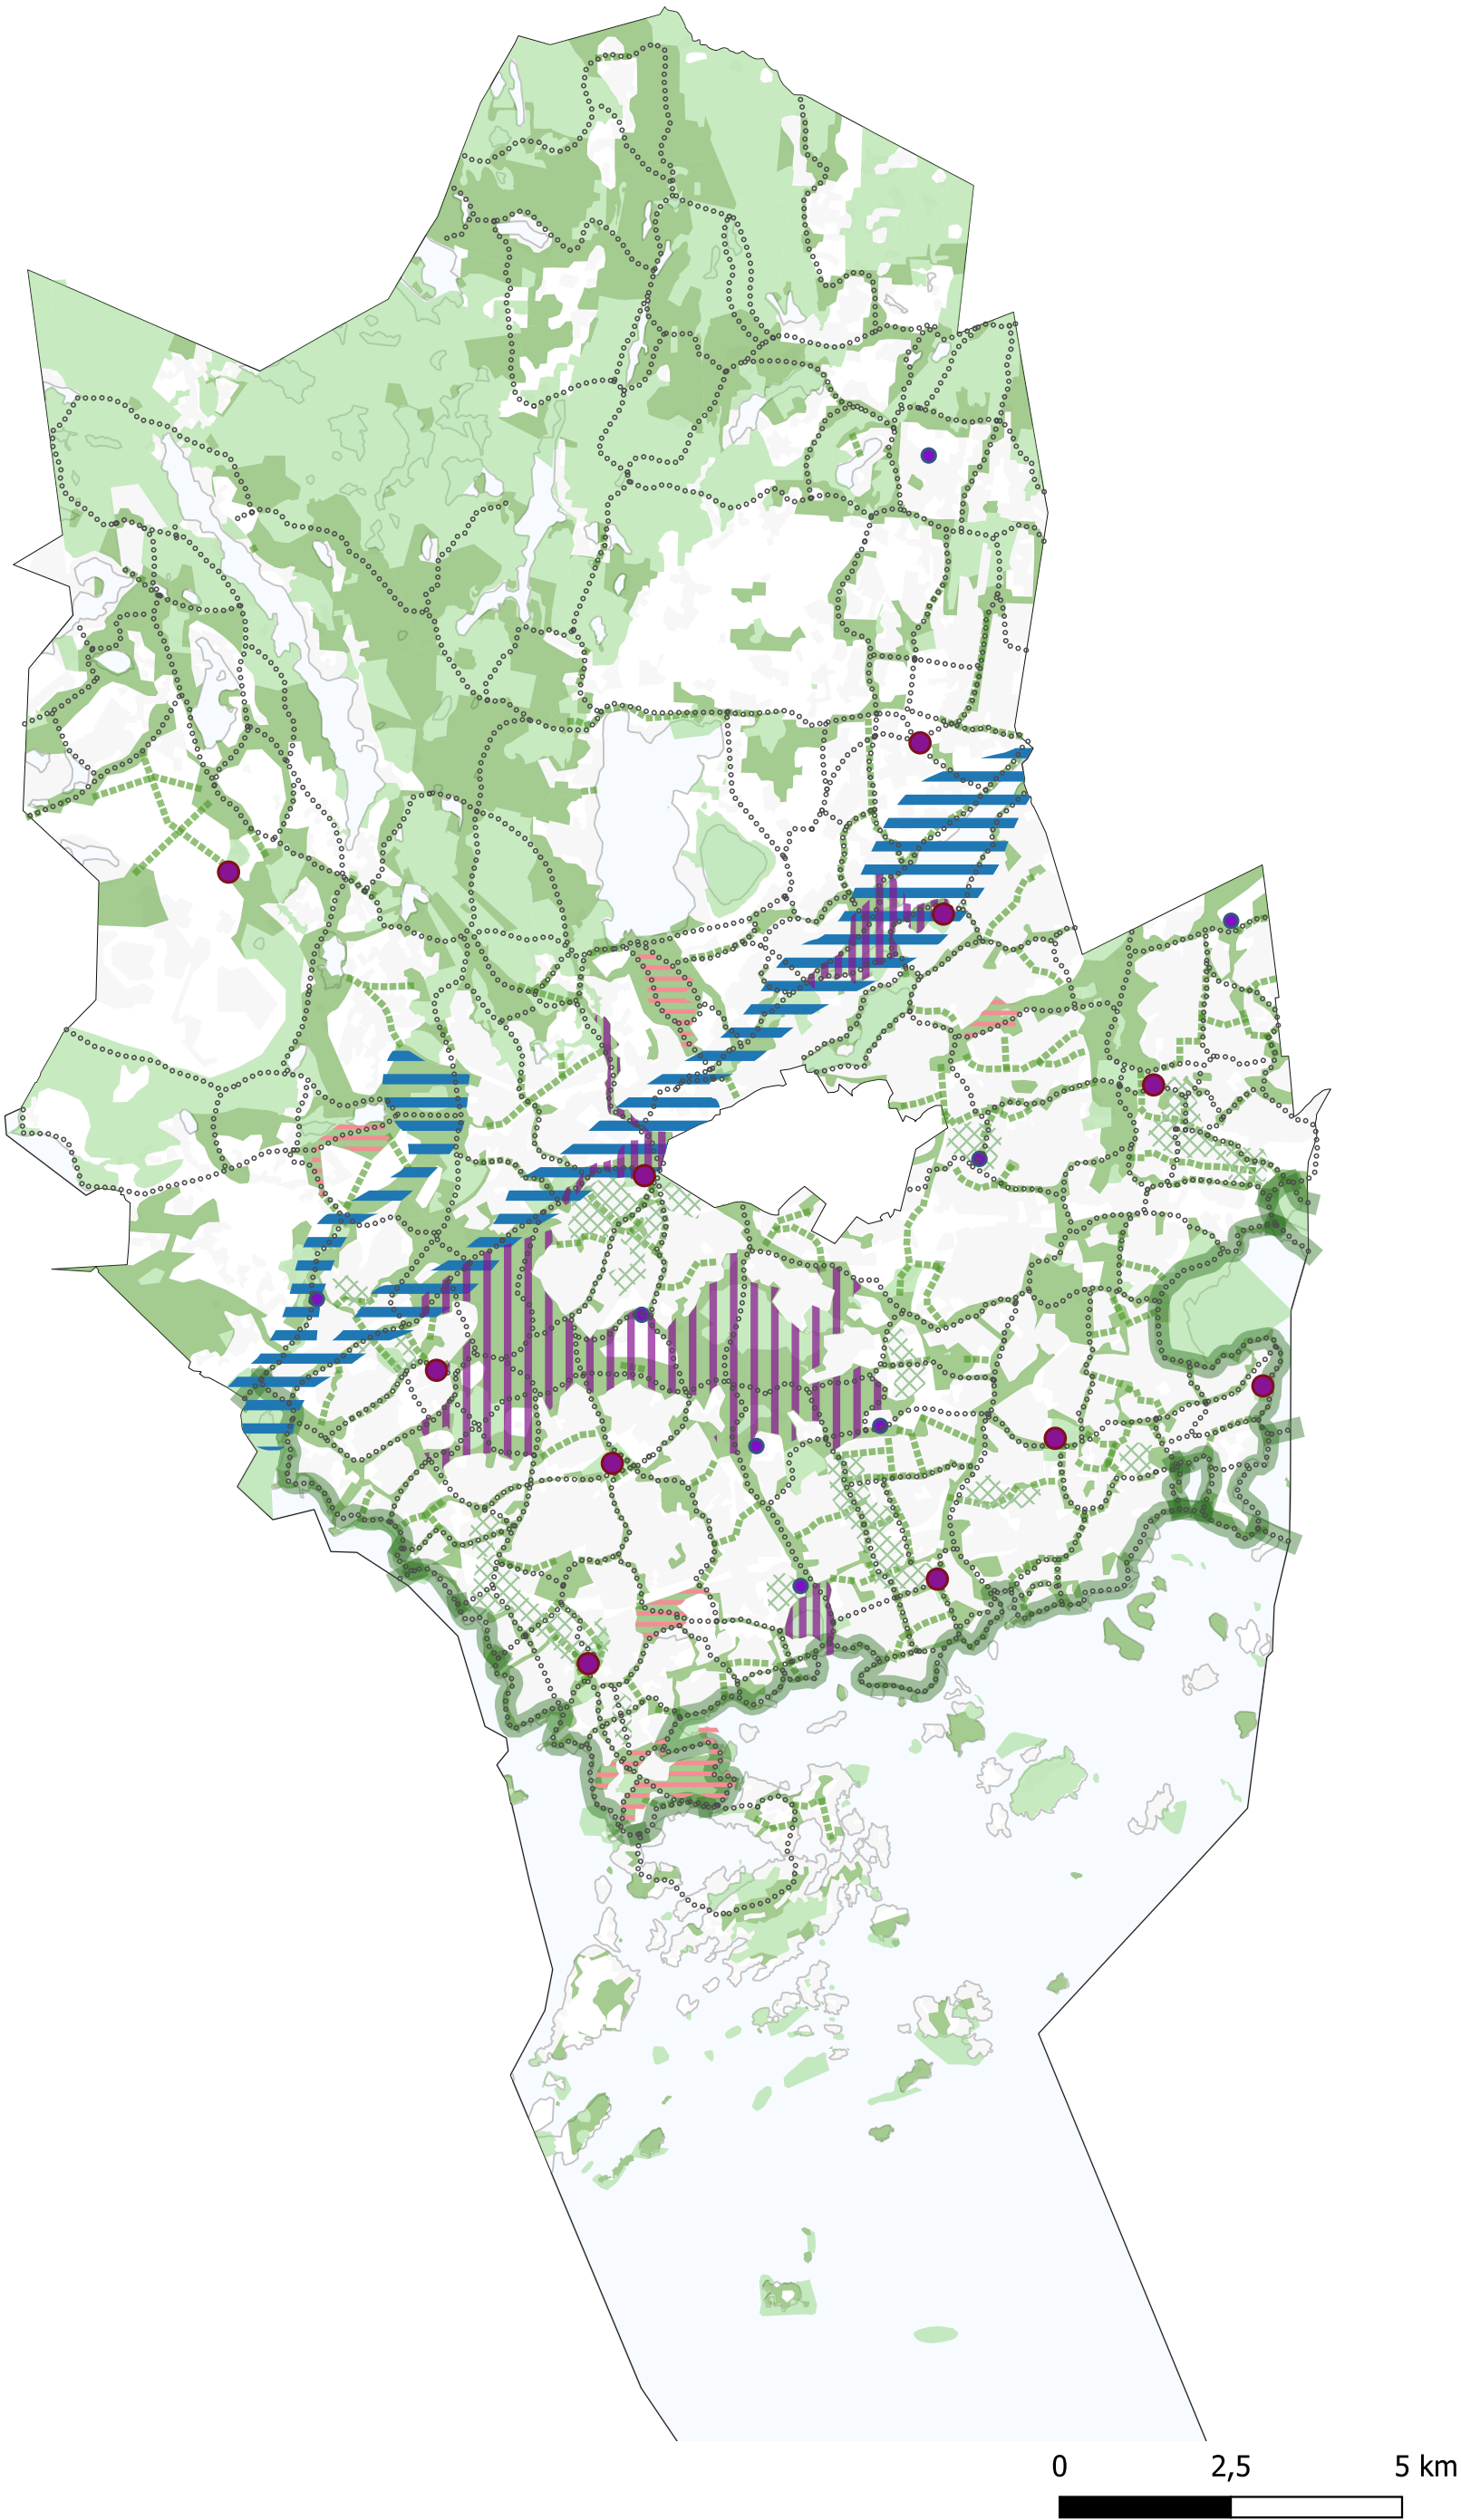

Espoon kaupunkisuunnittelukeskus Esbo stadsplaneringscentral	Virkistysverkosto 2060 teemakartta	Alue 800100
Yleiskaavayksikkö Generalplanenheten		Mittakaava 1:100 000
Espoon yleiskaava 2060 Ehdotus		Liite 6