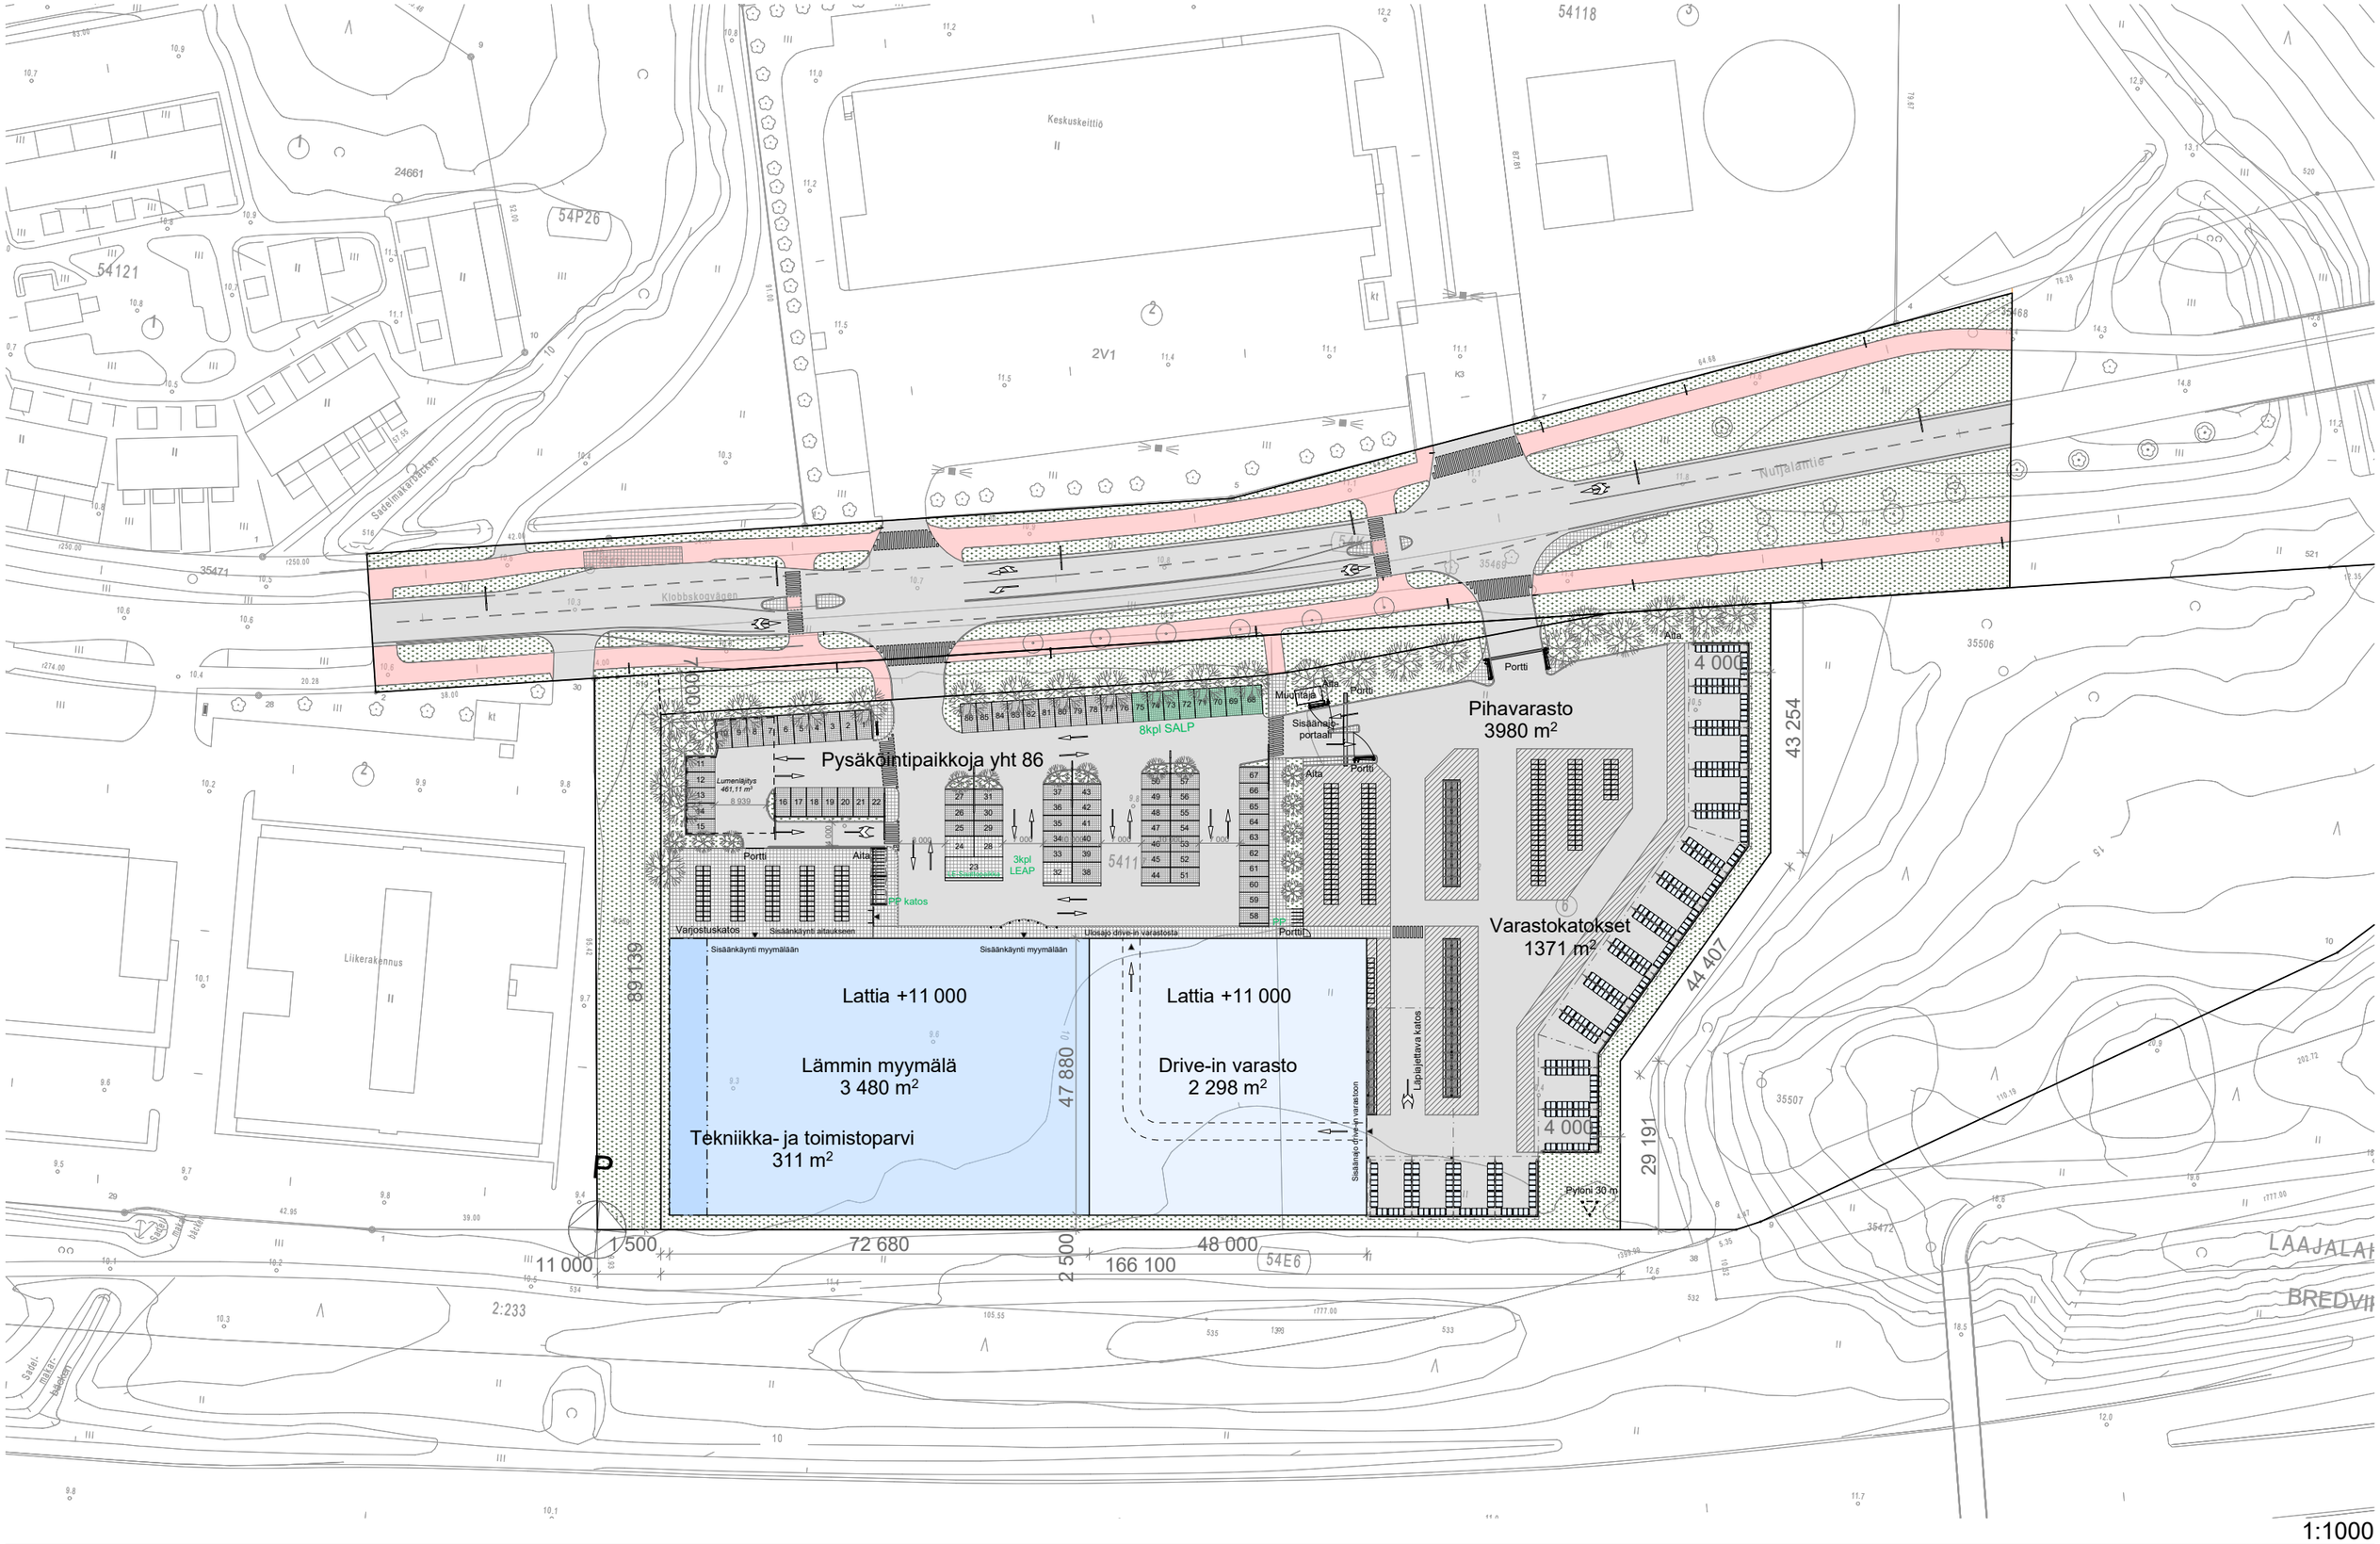


1:1000

K-Rauta Kilo
Nuijalantie 15
02630 Espoo


Päiväys 9.10.2026

2 Asemapiirustus, 1. vaihe

1:1000

ARKH arkkitehdit Oy
Meritullinkatu 11 C arkkitehdit@arkh.design
00170 Helsinki www.arkh.design

ARKH!

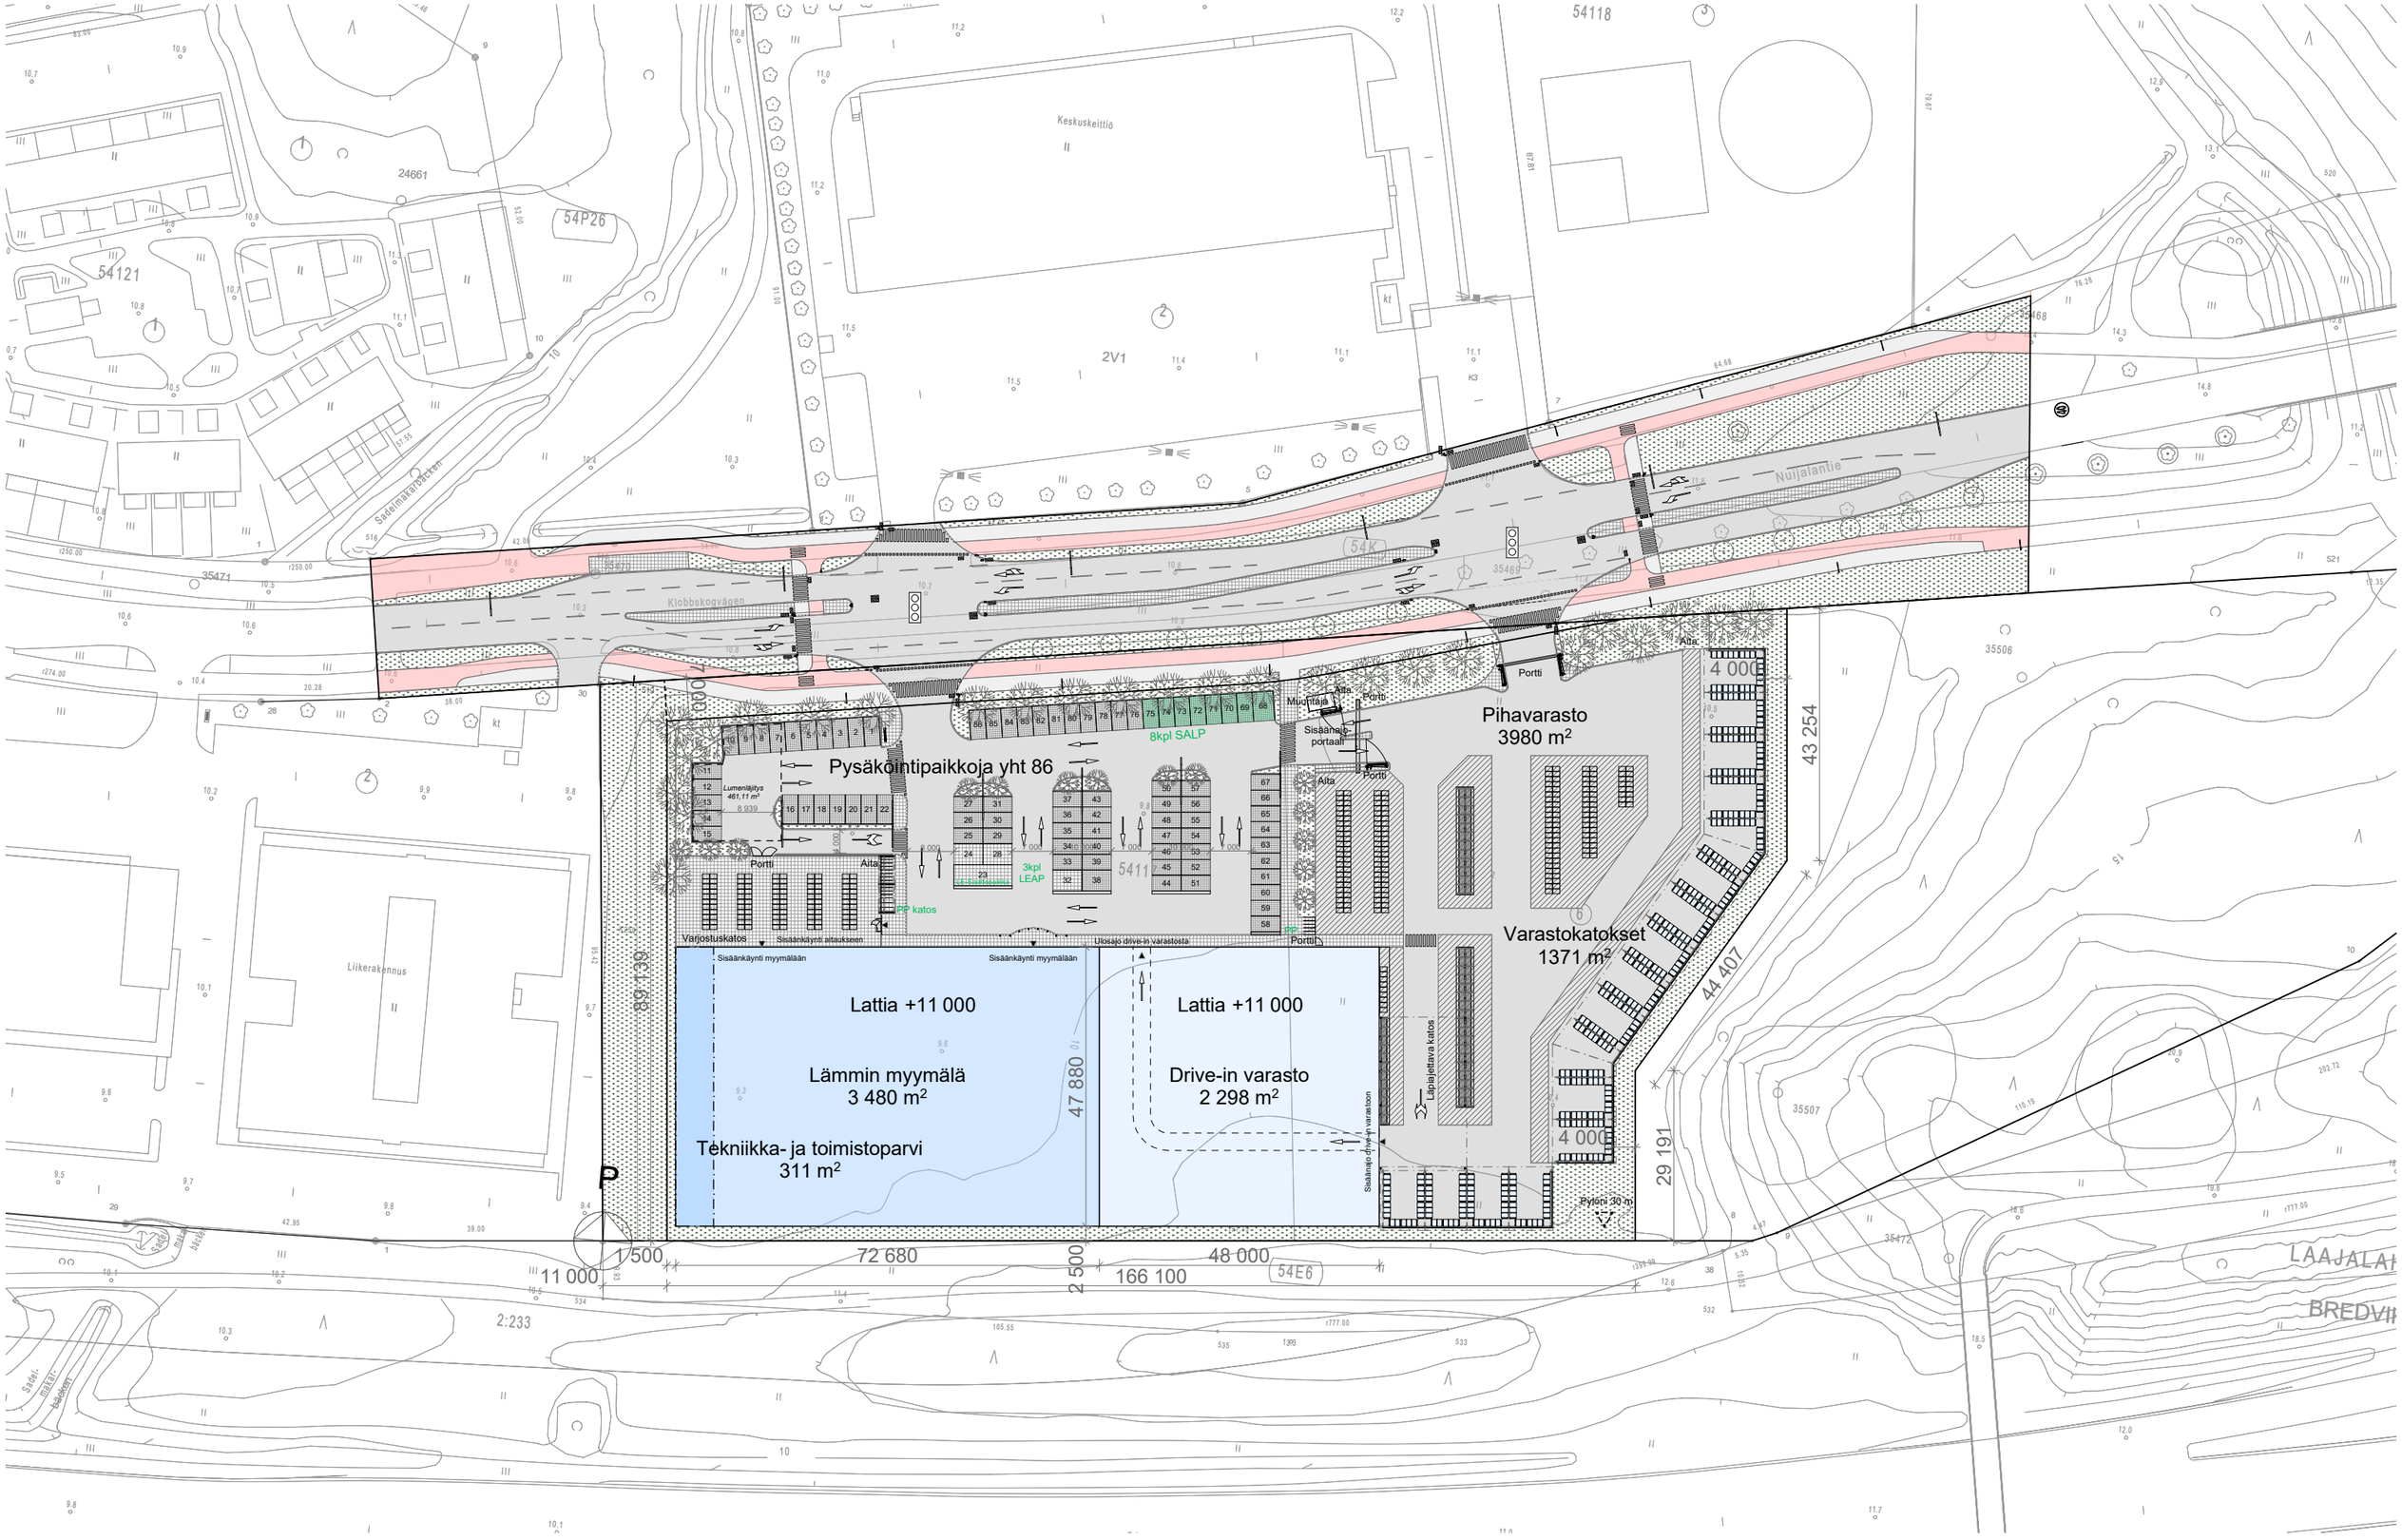

K-Rauta Kilo Nuijalantie 15 02630 Espoo	**3 Asemapiirustus, 2. vaihe**	ARKH arkkitehdit Oy
Päiväys 9.10.2026	**1:1000**	Meritullinkatu 11 C arkkitehdit@arkh.design 00170 Helsinki www.arkh.design

ARKH!