




TYYPPIPOIKKILEIKKAUS A-A 1:100

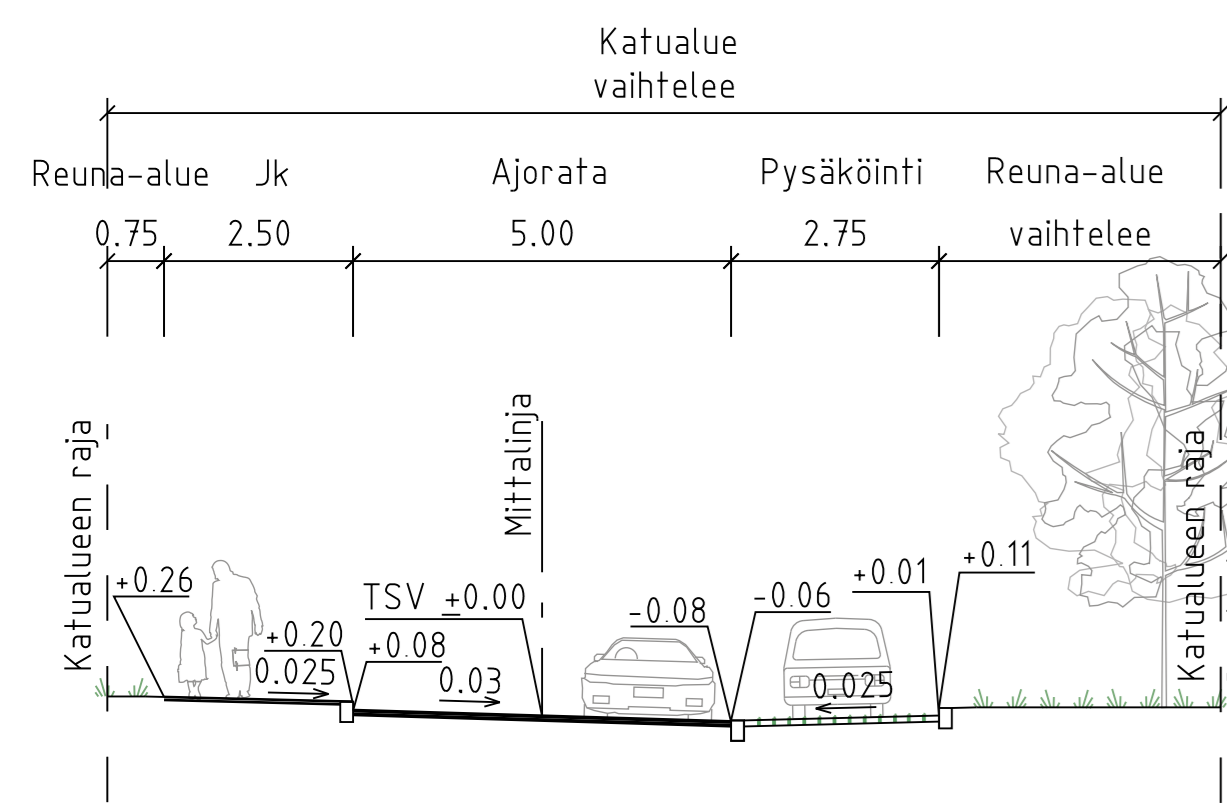


TYYPPIPOIKKILEIKKAUS C-C 1:100

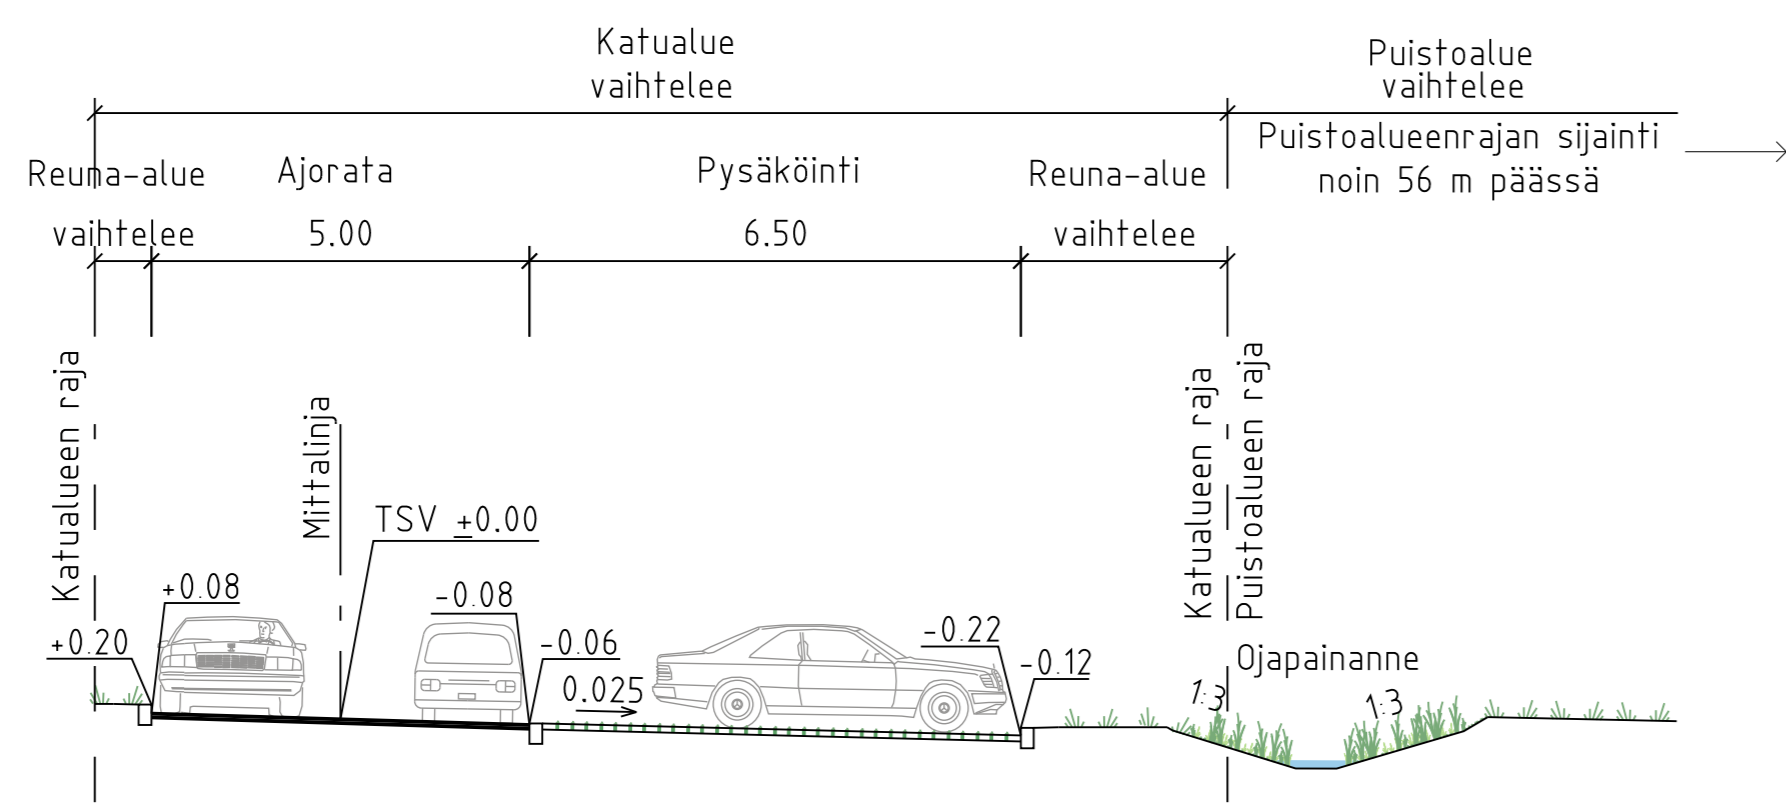



TYYPPIPOIKKILEIKKAUS D-D 1:100

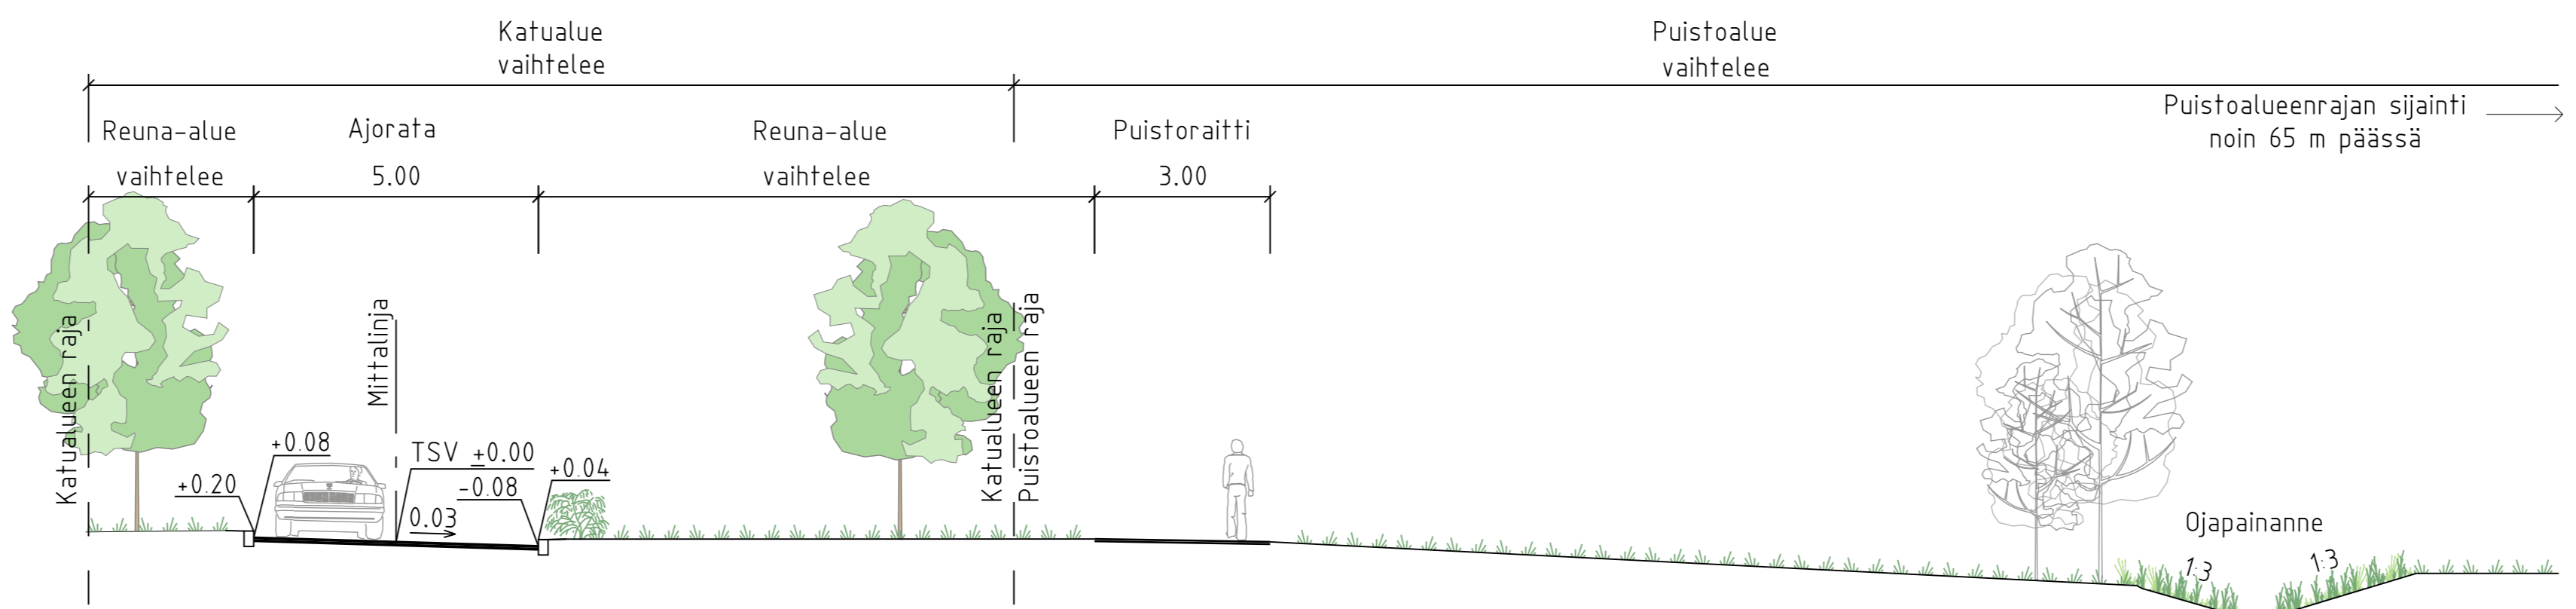

TYYPPIPOIKKILEIKKAUS E-E 1:100

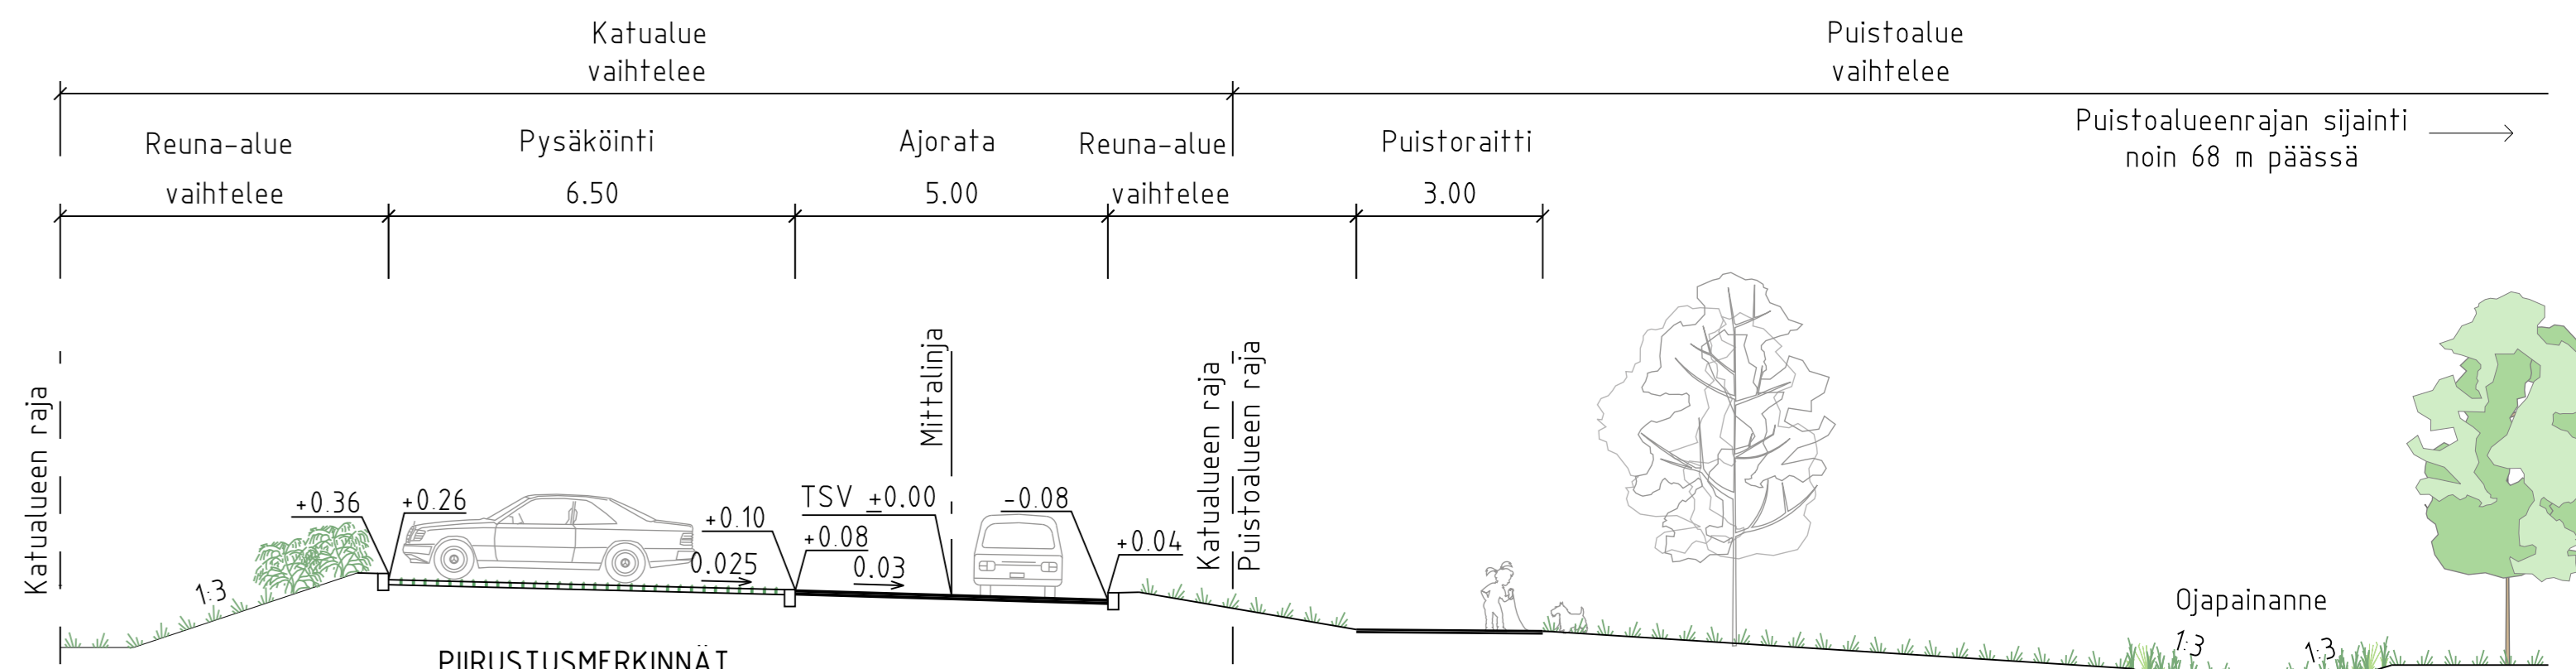


TYYPPIPOIKKILEIKKAUS B-B 1:100

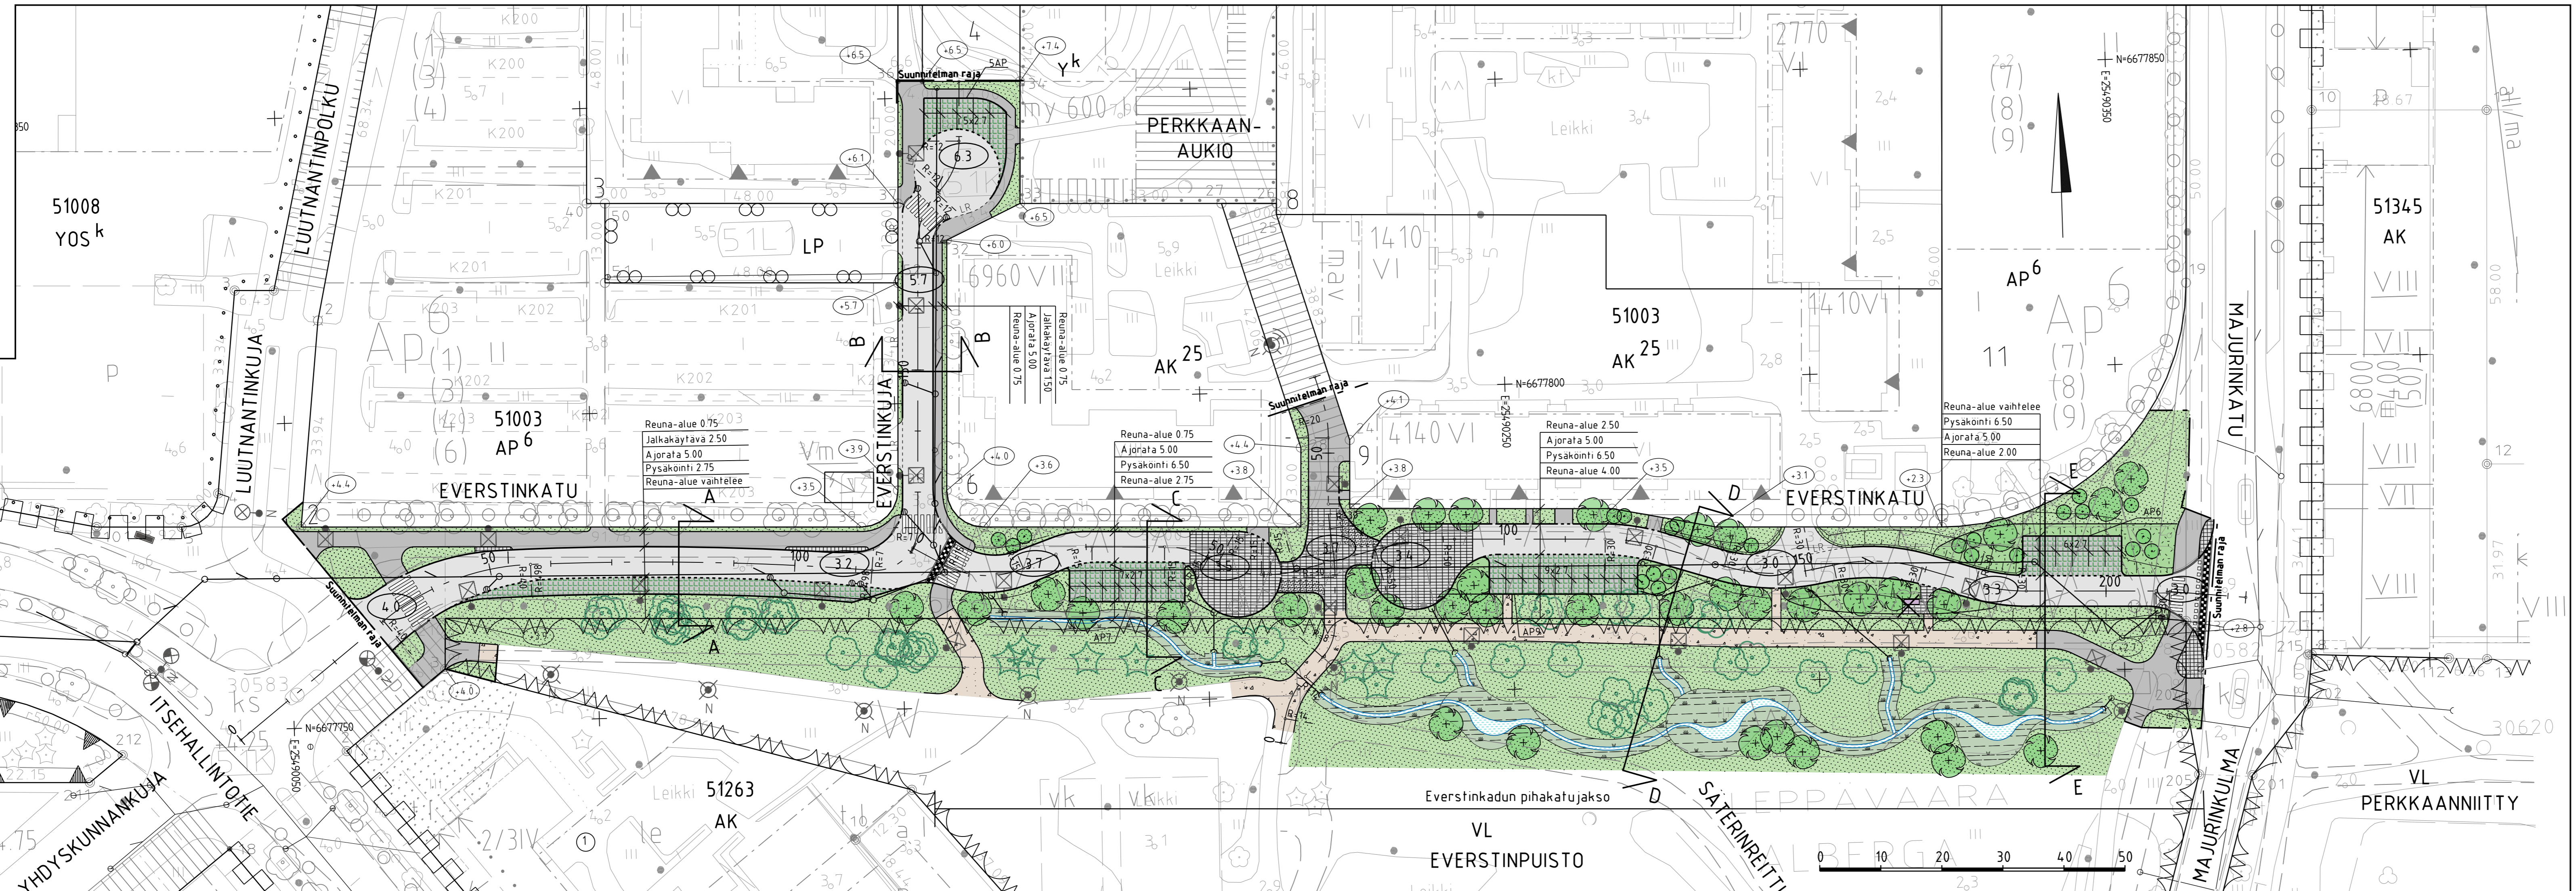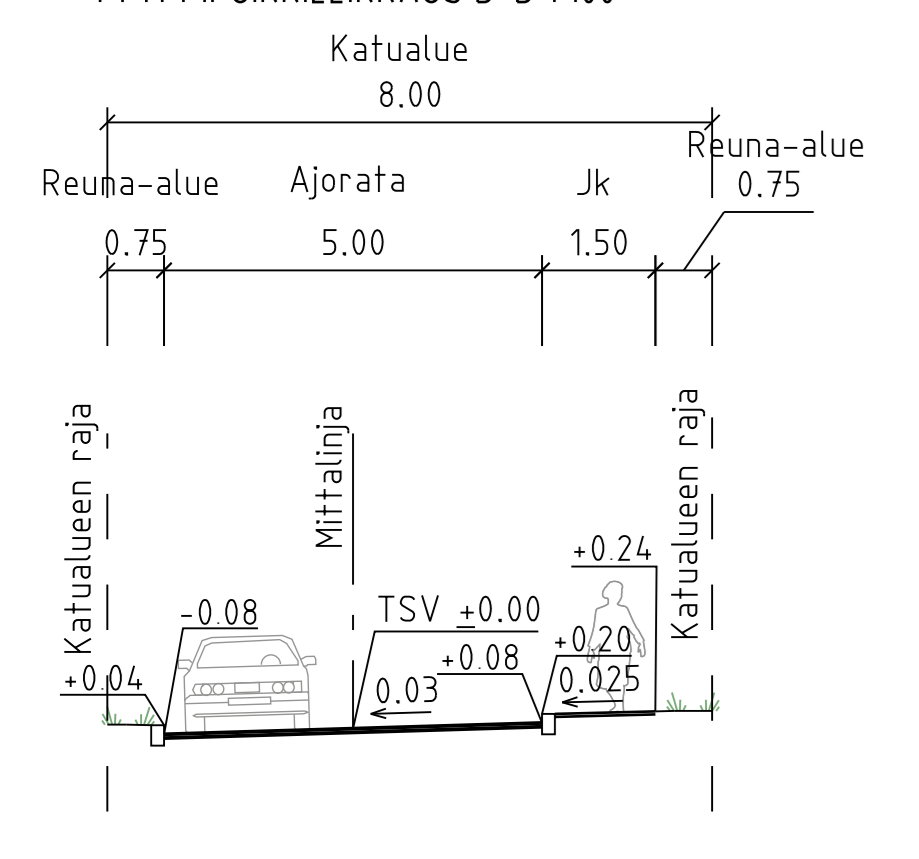

PIIRUSTUSMERKINNÄT

- katualueen osa, joka on rakennettava pikakaduksi
- ajorata, asfaltti
- jk+pp-tie
- kiveys
- viheralue, R3
- kivituhka
- istutettava puu / yksittäispensas
- mitattu / poistettava puu
- hulevesien hallinta, A3
- avouoma
- reunatuki
- madallettu reunatuki
- luiskattu / upotettu reunatuki
- hulevesiviemäri, suunniteltu / rakennettu
- hulevesikaivo / rumpu / kitakaivo
- likimääräinen kadun korkeusasema
- likimääräinen nykyinen maanpinnan korkeusasema
- korotetun alueen viiste
- suojatie / suojatie ja pyörätien jatke
- penkki
- suunniteltu valaisin / nykyinen valaisin

- KUNNOSSAPITOLUOKAT
- (R3) käyttöihualueet 5680 m²
 - (A3) maisemaniitty (hulevesien hallinta) 890 m²

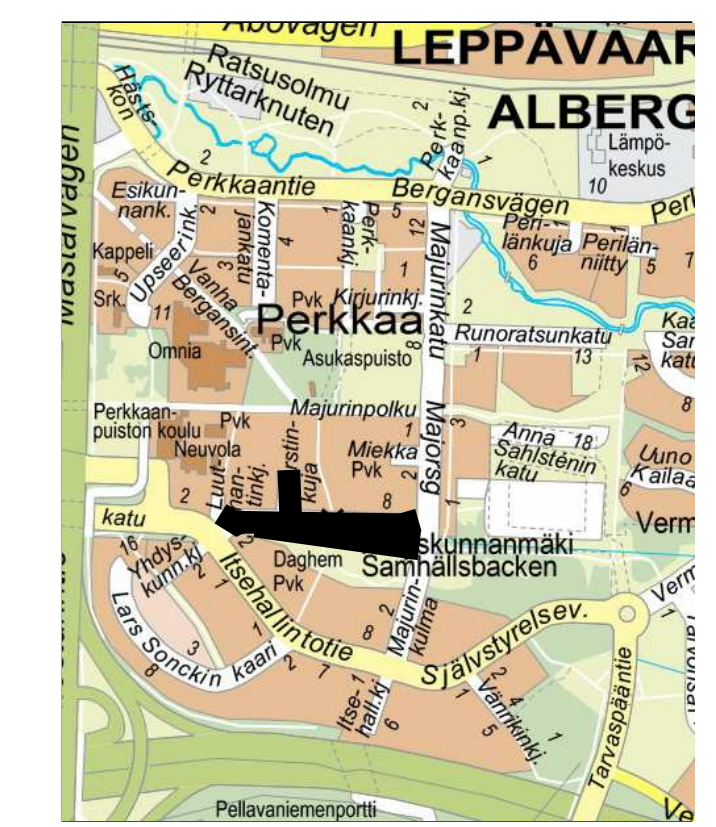

ESPOON KAUPUNKI KAUPUNKITEKNIIKAN KESKUS		ESBO STAD STADSTEKNIKCENTRALEN	
ALUE	KAAVA PERKKA I PERKKA III	KAUP.OSA	ST LEPPÄVAARA
NIMI	EVERSTIKATU, EVERSTINKUJA JA EVERSTINPUISTO		
AIHE	KATU, PUISTO		
PIIR. LAJI	KATUSUUNNITELMA, PUISTOSUUNNITELMA, TYYPPIPOIKKILEIKKAUS		
GT	HSY:n Vesihuolto PL 100 00066 HSY p.091 15611	NRO	HYV. TARK. HYV. TARK.
SUUNN.	RIA M. BULL 20.5.2024		
TARK.	Pekka Pylsy, Kati Kuosmanen Simo Koivuniemi		