


TONTTIEN MUODOSTUMINEN
TOMTBILDNING

TONTTI TOMT	P-ALA M2 AREAL M2	OSAP-ALA DELAREAL	MÄÄRÄALA OMRÅDE	KIINTEISTÖ FASTIGHET	K	Finnoon Isoniitty
49-30-43-1	6970	1347	5623	49-30-9903-32 49-410-1-103-	M 0501	

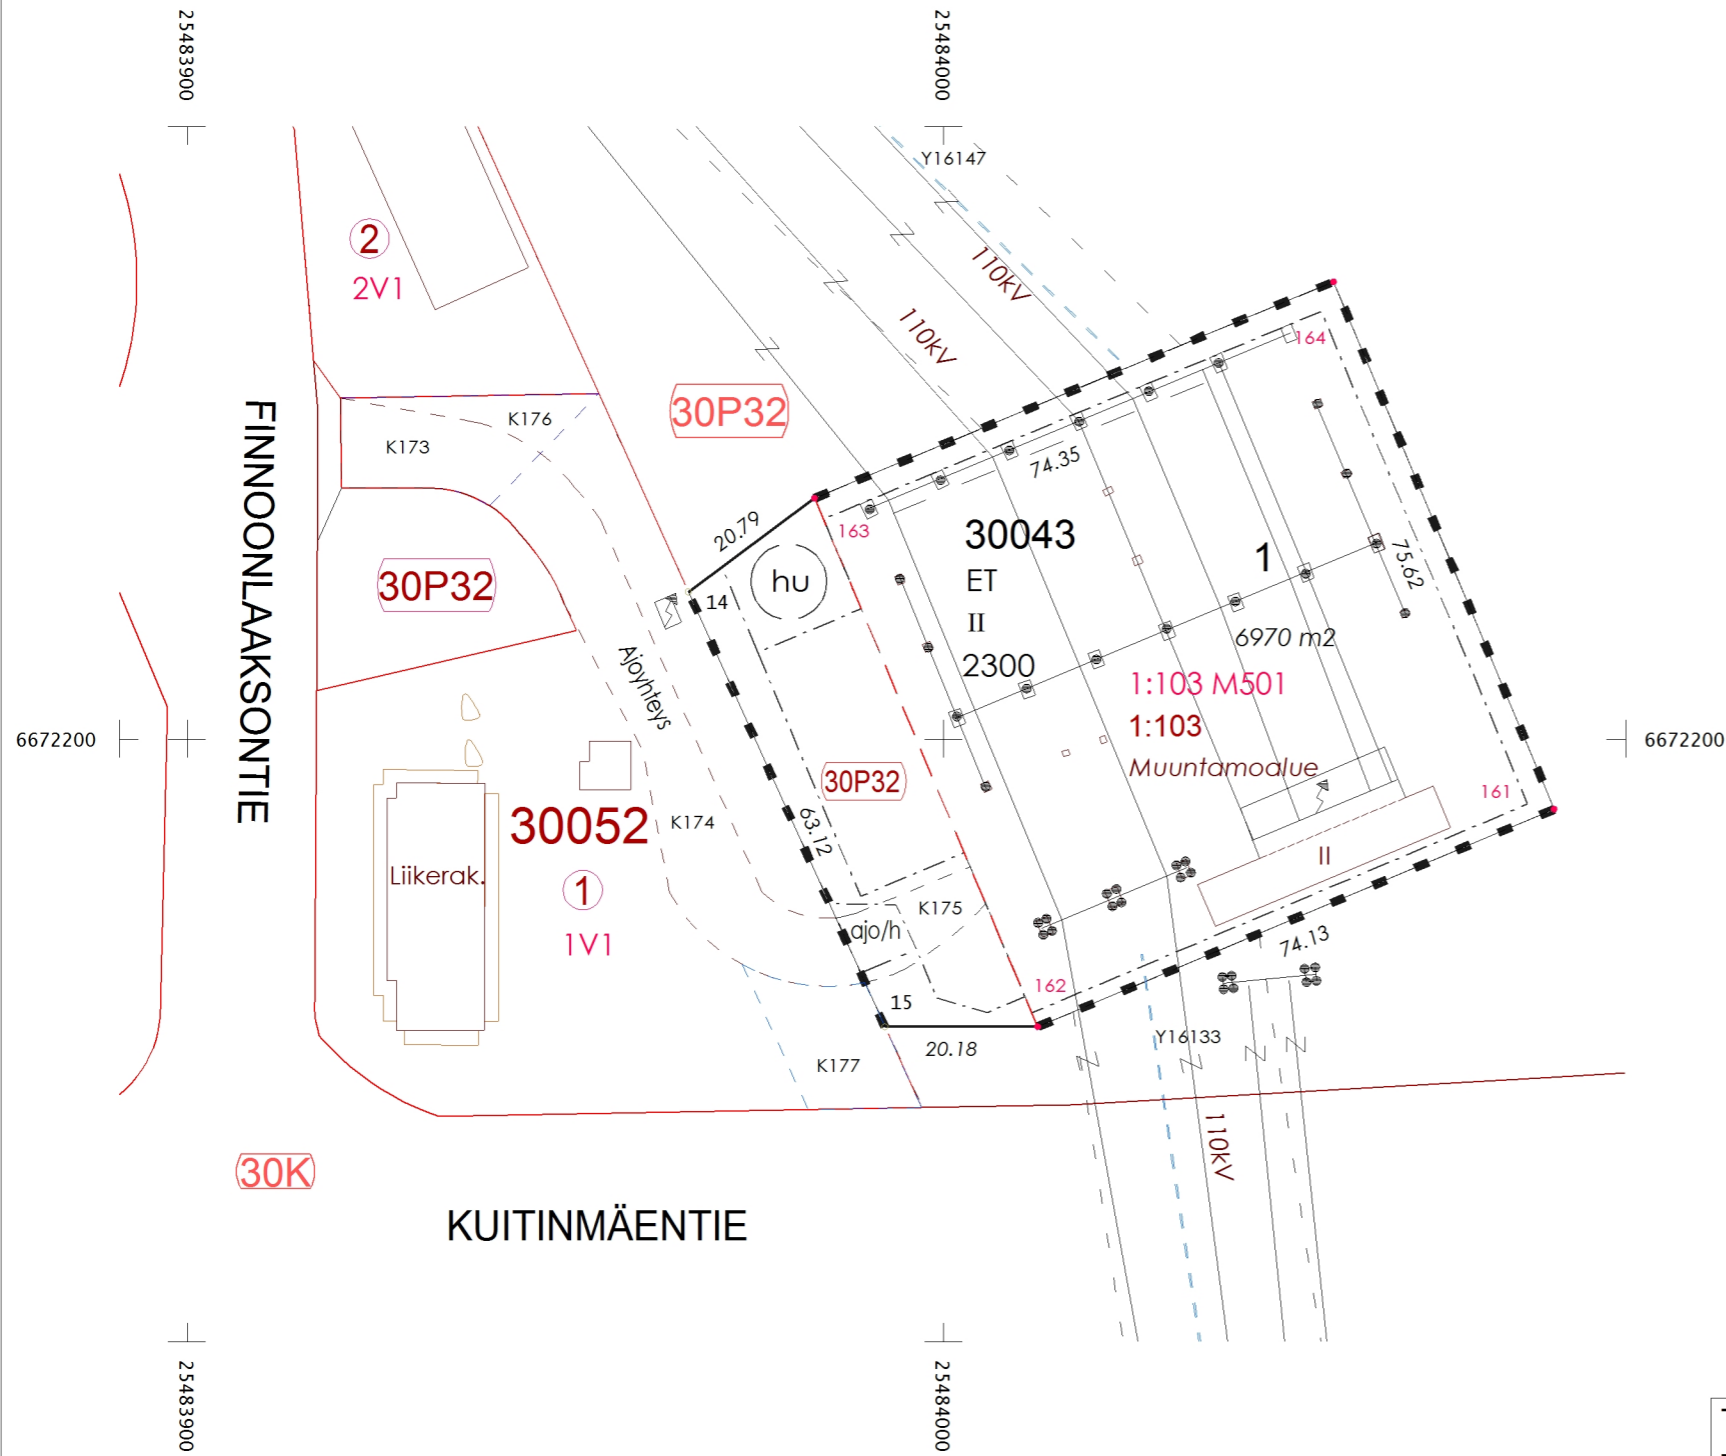

Tasokoordinaattijärjestelmä ETRS-GK25
KOORDINAATTILUETTELO
KOORDINATFÖRTECKNING

N:O	Y	X
14	25483966.270	6672219.486
15	25483992.273	6672161.971
161	25484080.776	6672190.750
162	25484012.457	6672161.971
163	25483982.961	6672231.884
164	25484051.585	6672260.503

TONTTIJAKO TOMTINDELNING		1:1000	ESPOO ESBO	KAUPUNKIMITTAUSYKSIKKÖ STADSMÄTNINGSENHETEN
KAUPUNGINOSA	30 NÖYKKIÖ		KORTTELI	43 TONTIT
ASEMAKAAVA AK N:O	FINNOON ISONIITTY 30:94		VAHVISTETTU ALUENUMERO	31.01.2024 049 430616
LASK. MKK	TONTTIJAON LAATI KIINTEISTÖINSINÖÖRIN MÄÄRÄÄMÄNÄ GEODEETTINEN LASKIJA		Marjatta Kamunen	31.05.2024
PIIRT. MKK	TONTTIJAON HYVÄKSYNYT KAUPUNGINGEODEETTI			
KARTTALEHDET	672484a, 672483c		TJ-KARTTA	30043