


TONTTIEN MUODOSTUMINEN
TOMTBILDNING

TONTTI TOMT	P-ALA M2 AREAL M2	OSAP-ALA DELAREAL	MÄÄRÄALA OMRÅDE	KIINTEISTÖ FASTIGHET	
49-44-59-2	527	527		49-44-59-1	K
49-44-59-3	527	527		49-44-59-1	K
49-44-59-4	528	528		49-44-59-1	K
49-44-59-5	527	527		49-44-59-1	K

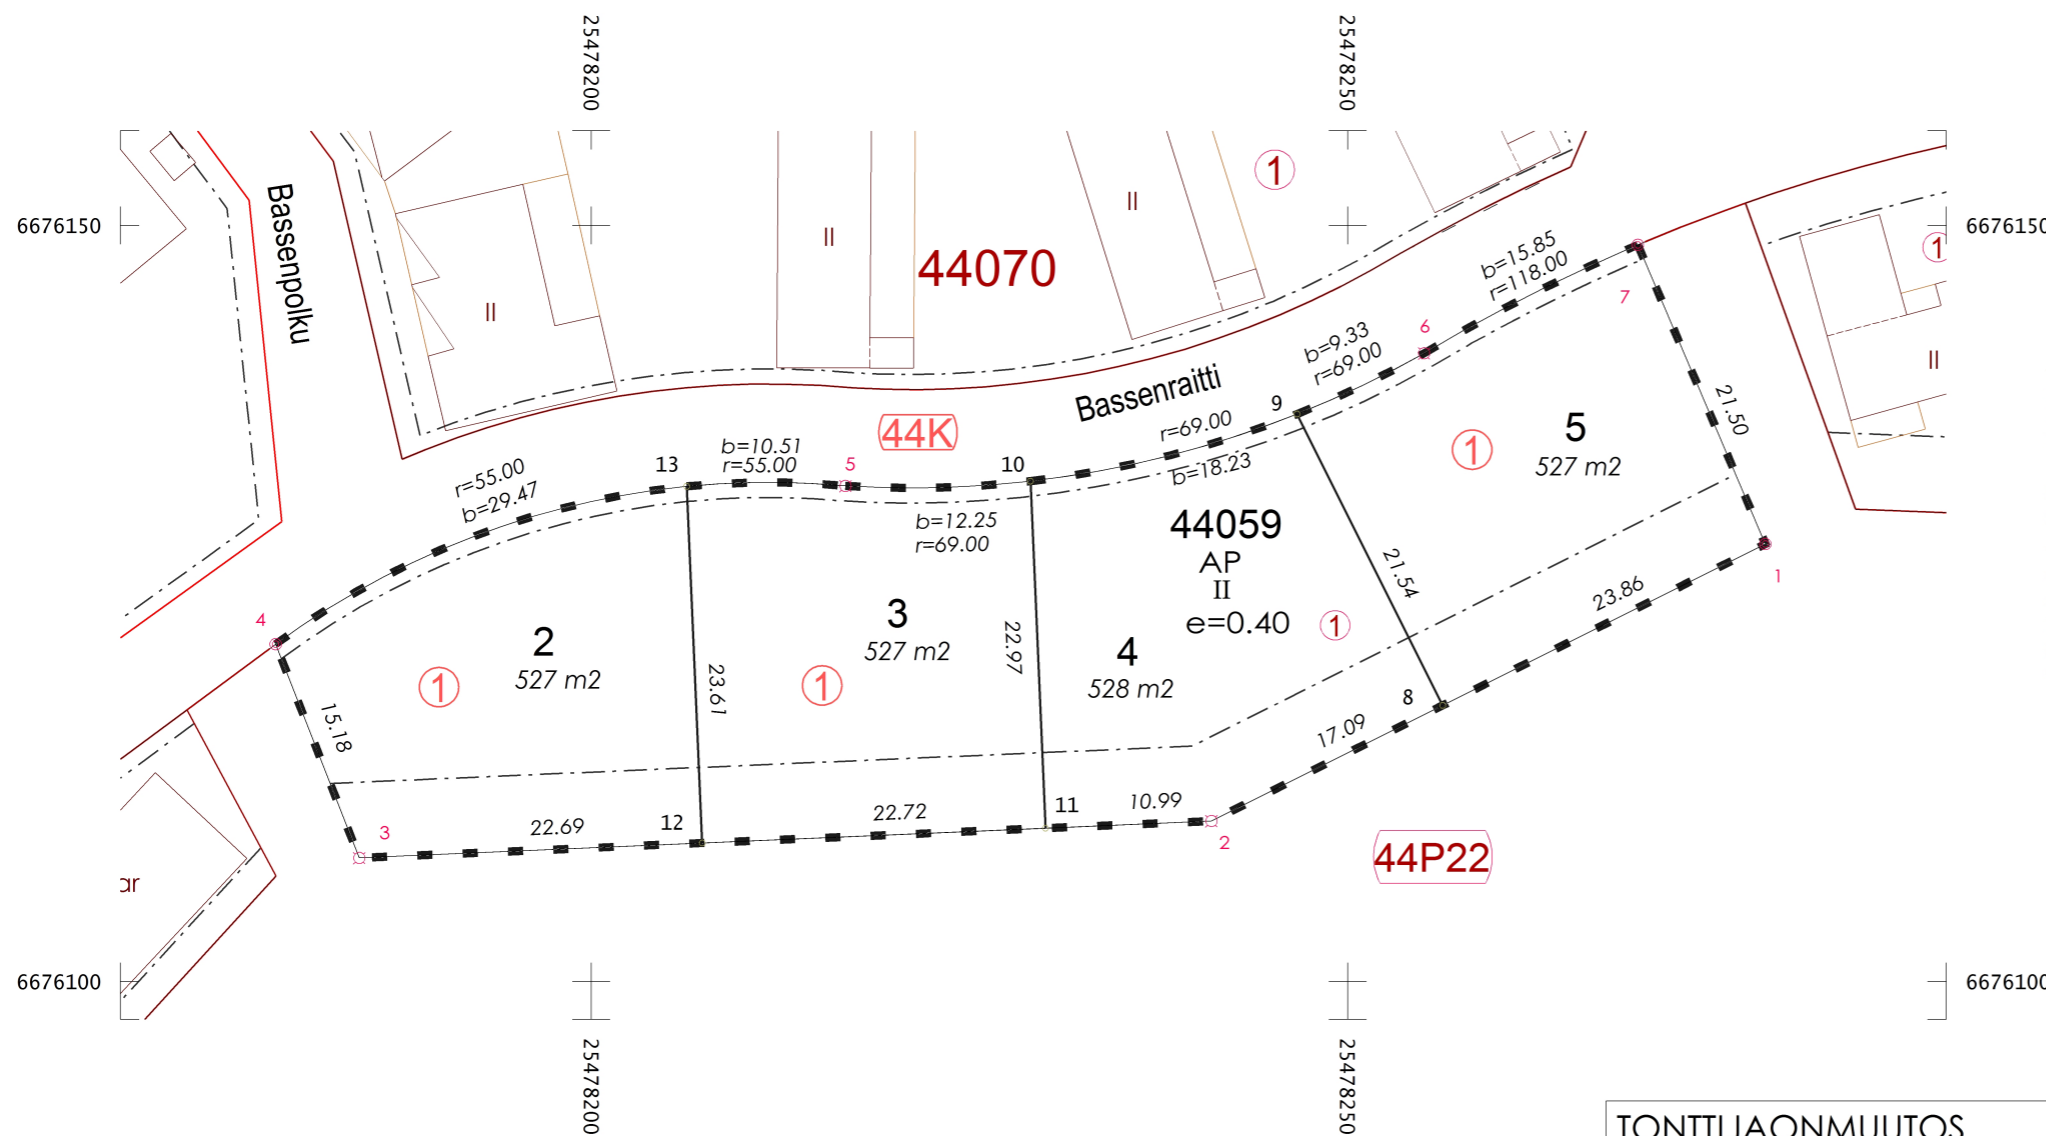

Tasokoordinaattijärjestelmä ETRS-GK25
KOORDINAATTILUETTELO
KOORDINATFÖRTECKNING

N:O	Y	X
1	25478277.617	6676128.947
2	25478240.997	6676110.629
3	25478184.653	6676108.188
4	25478179.119	6676122.322
5	25478216.796	6676132.787
6	25478255.058	6676141.558
7	25478269.184	6676148.723
8	25478256.282	6676118.274
9	25478246.647	6676137.535
10	25478229.024	6676133.100
11	25478230.018	6676110.153
12	25478207.322	6676109.170
13	25478206.300	6676132.755

TONTTIJAONMUUTOS ÄNDRING AV TOMTINDELNING		1:500	ESPOO ESBO	KAUPUNKIMITTAUSYKSIKKÖ STADSMÄTNINGSENHETEN
KAUPUNGINOSA	44 KAUKLAHTI		KORTTELI	59 TONTIT 2-5
ASEMAKAAVA AK N:O	KÖKLAX 44:14		VAHVISTETTU ALUENUMERO	23.02.2009 049 512000
EDELLINEN TONTTIJAKO HYVÄKSYTTY		14.10.2010	MUUTTUNEET TONTIT	1
LASK.	SS	TONTTIJAON LAATI KIINTEISTÖINSINÖÖRIN MÄÄRÄÄMÄNÄ GEODEETTINEN LASKIJA		Sakari Sinerma 17.06.2024
PIIRT.	SS			
TONTTIJAON HYVÄKSYNYT KAUPUNGINGEODEETTI				
KARTTALEHDET			TJ-KARTTA	44059:1