


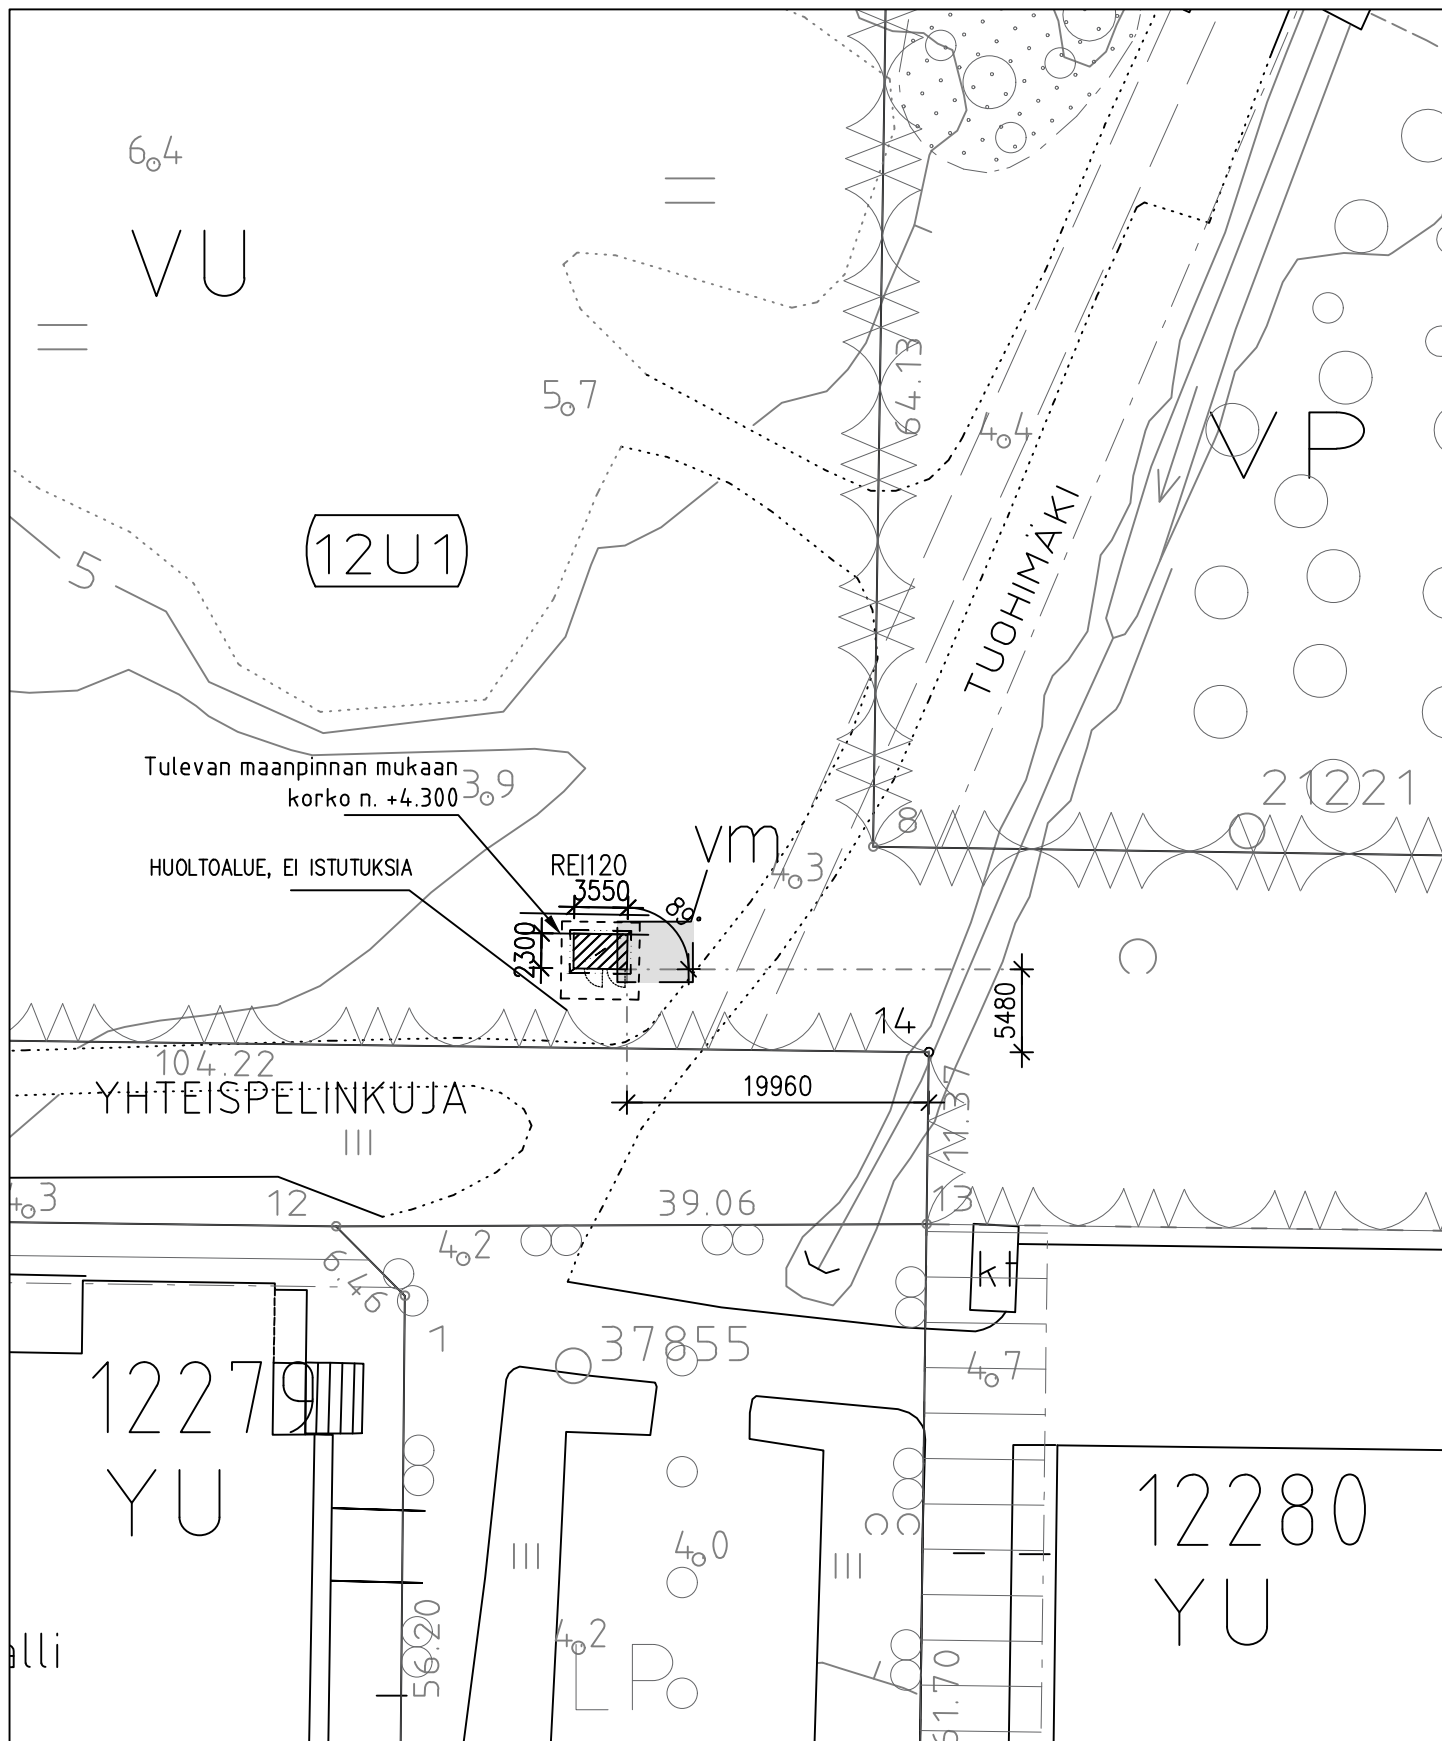

MUUNTAMO ON TYYPPIHVÄKSYTTYÄ MALLIA "ESPOO"

 KIVINEN RUSANEN ARKKITEHDIT	MUUNTAMO M139275 Yhteispelinkuja, Tapiolan Urheilupuisto Liitekartta, asemapiirustus 03.01.2025 1/500
--	---

