


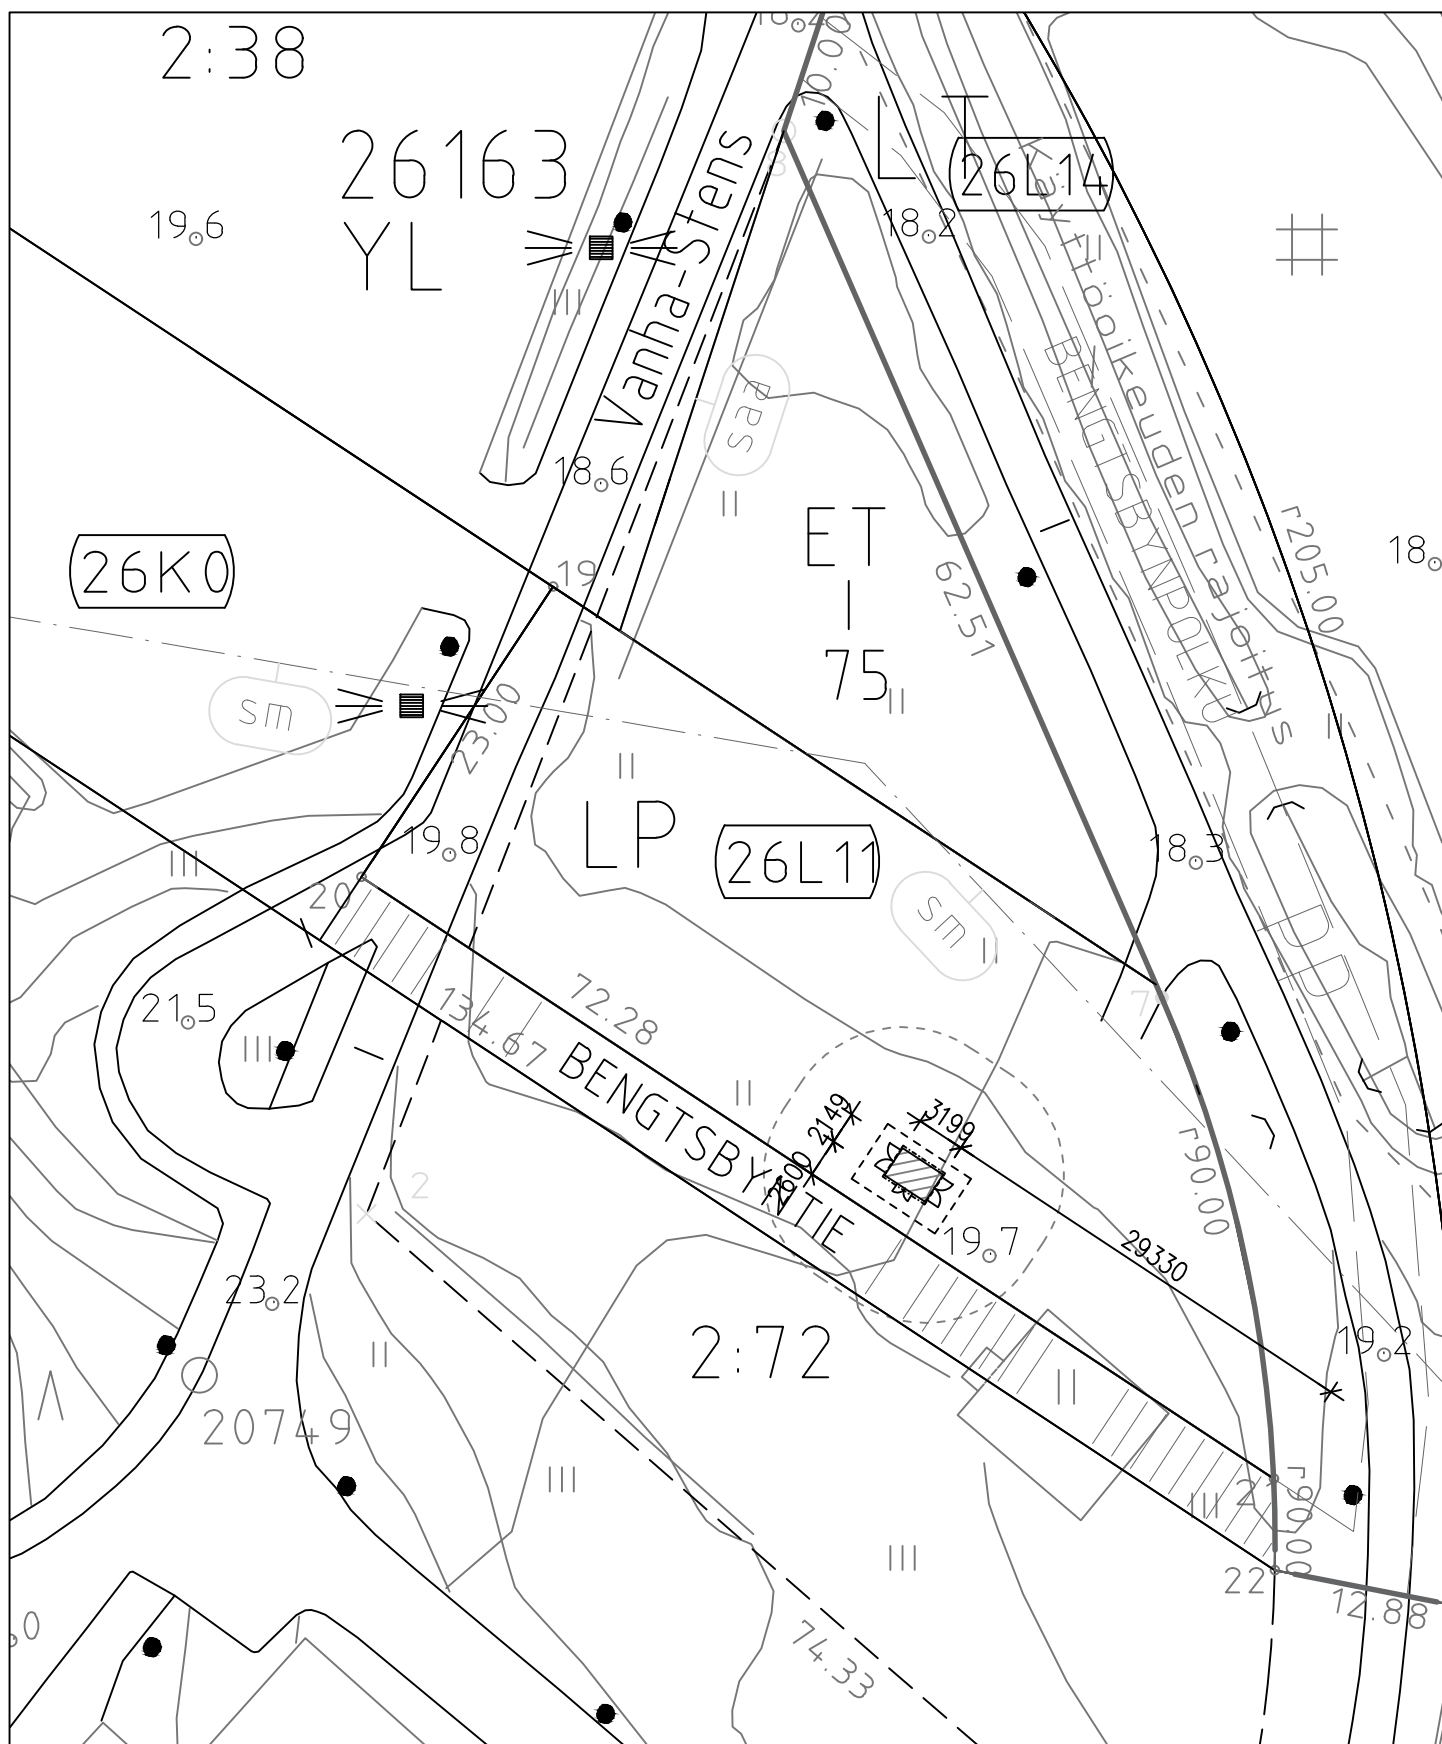

MUUNTAMO ON TYYPPIHYVÄKSYTTYÄ MALLIA "ESPOO"

caruna


KIVINEN
RUSANEN
ARKKITEHDIT

MUUNTAMO M139998

Bengtsbyntie

Liitekartta, asemapiirustus 03.06.2025

1/500

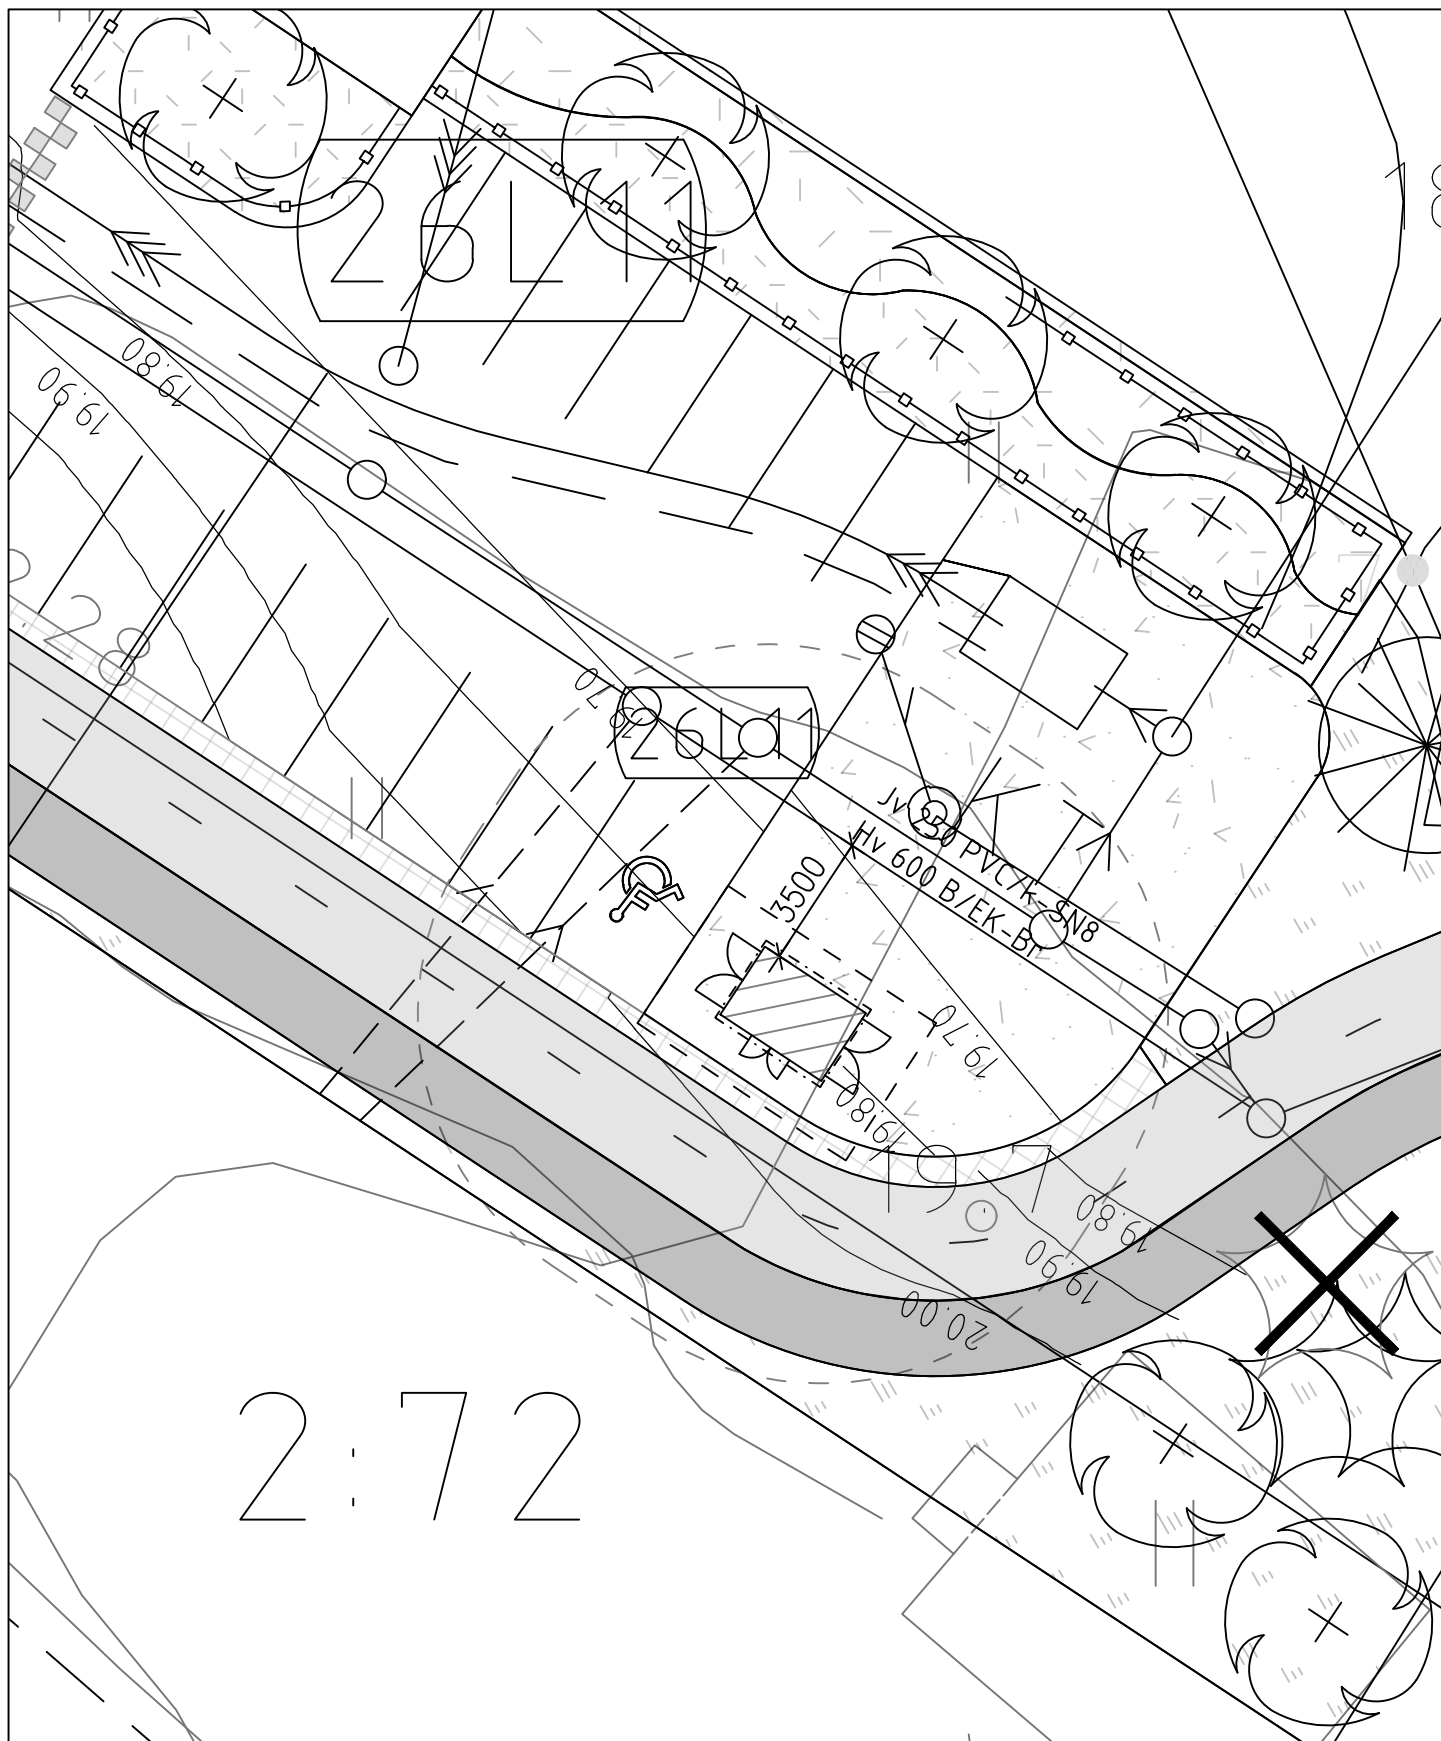

MUUNTAMO ON TYYPPIHVÄKSYTTYÄ MALLIA "ESPOO"

caruna
KIVINEN
RUSANEN
ARKKITEHDIT

MUUNTAMO M139998
Bengtsbyntie

Liitekartta, pihapiirustus

03.06.2024

1/200