


M35028
KUNNARLANTIE 37

Kaapelioja
Uudet liittymiskaapelit muuntamolta **M35028**
suoja-putkissa tontin rajalle.
2xAX240
2xMP140

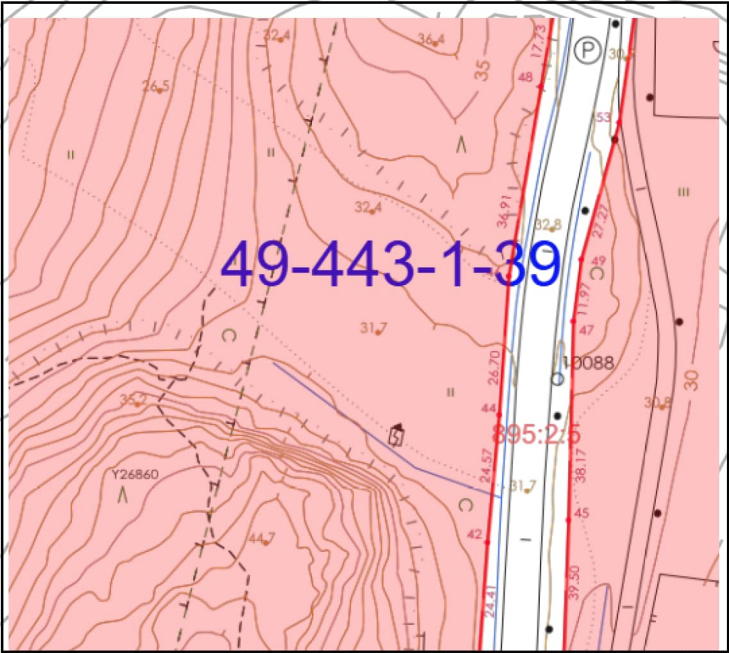

caruna

Tuomme sinulle sähkön.

Projektin nimi: CR Liittymät PJ V1 - Espoo 2021

Työkartan nimi:

Suunnitelman nimi: 253097 Espoon kaupunki

Projektinnumero: J2108424

Käyttäjän yhtiö: Eitel Networks

Info:

Suunnittelija: Immonen Oskari

Tulostuspvm: 04.06.2025

Mittakaava: 1:500