


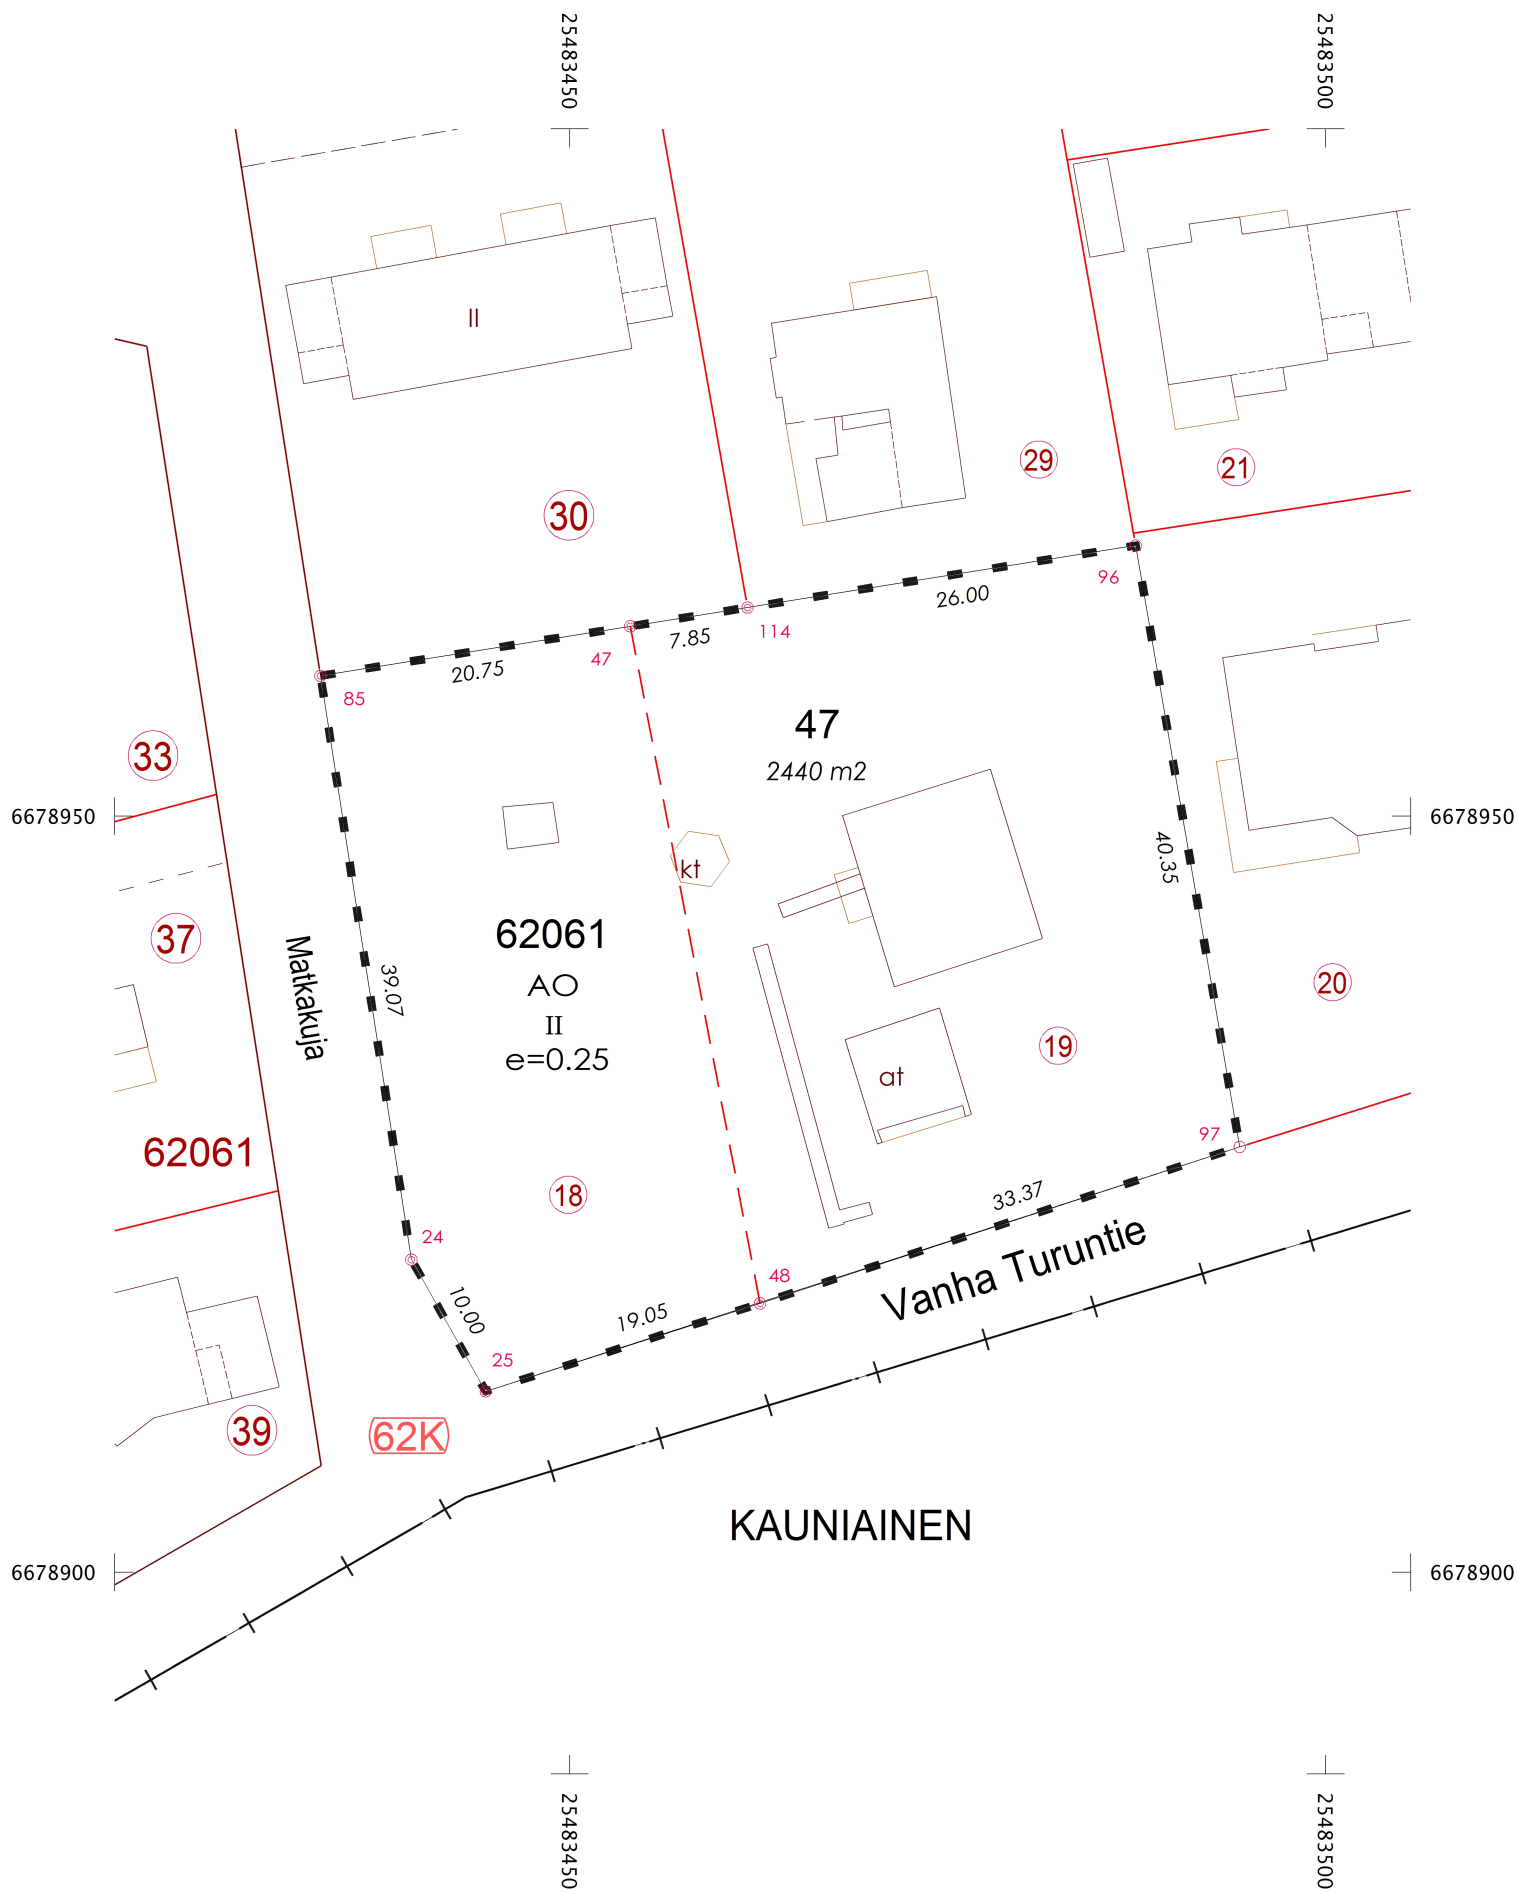

TONTTIEN MUODOSTUMINEN
TOMTBILDNING

TONTTI TOMT	P-ALA M2 AREAL M2	OSAP-ALA DELAREAL	MÄÄRÄALA OMRÅDE	KIINTEISTÖ FASTIGHET	
49-62-61-47	2440	1002		49-62-61-18	K
		1438		49-62-61-19	K

Tasokoordinaattijärjestelmä ETRS-GK25
KOORDINAATTILUETTELO
KOORDINATFÖRTECKNING

N:O	Y	X
24	25483439.529	6678920.681
25	25483444.444	6678911.972
47	25483454.002	6678962.557
48	25483462.587	6678917.787
85	25483433.515	6678959.283
96	25483487.432	6678967.898
97	25483494.311	6678928.135
114	25483461.759	6678963.796

TONTTIJAONMUUTOS ÄNDRING AV TOMTINDELNING			1:500	ESPOO ESBO	KAUPUNKIMITTAUSYKSIKKÖ STADSMÄTNINGSSENHETEN
KAUPUNGINOSA	62	LIPPAJÄRVI		KORTTELI	61 TONTIT 47
ASEMAKAAVA AK N:O	JÄNISMÄKI 62:12			VAHVISTETTU ALUENUMERO	02.09.1994 049 150800
EDELLINEN TONTTIJAKO HYVÄKSYTTY		25.01.1995	MUUTTUNEET TONTIT 18, 19		
LASK.	JN	TONTTIJAON LAATI KIINTEISTÖINSINÖÖRIN MÄÄRÄÄMÄNÄ GEODEETTINEN LASKIJA		Juuso Nieminen 28.05.2025	
PIIRT.	JN				
TONTTIJAON HYVÄKSYNYT KAUPUNGINGEODEETTI					
KARTTALEHDET	678483b	TJ-KARTTA			62061:11