


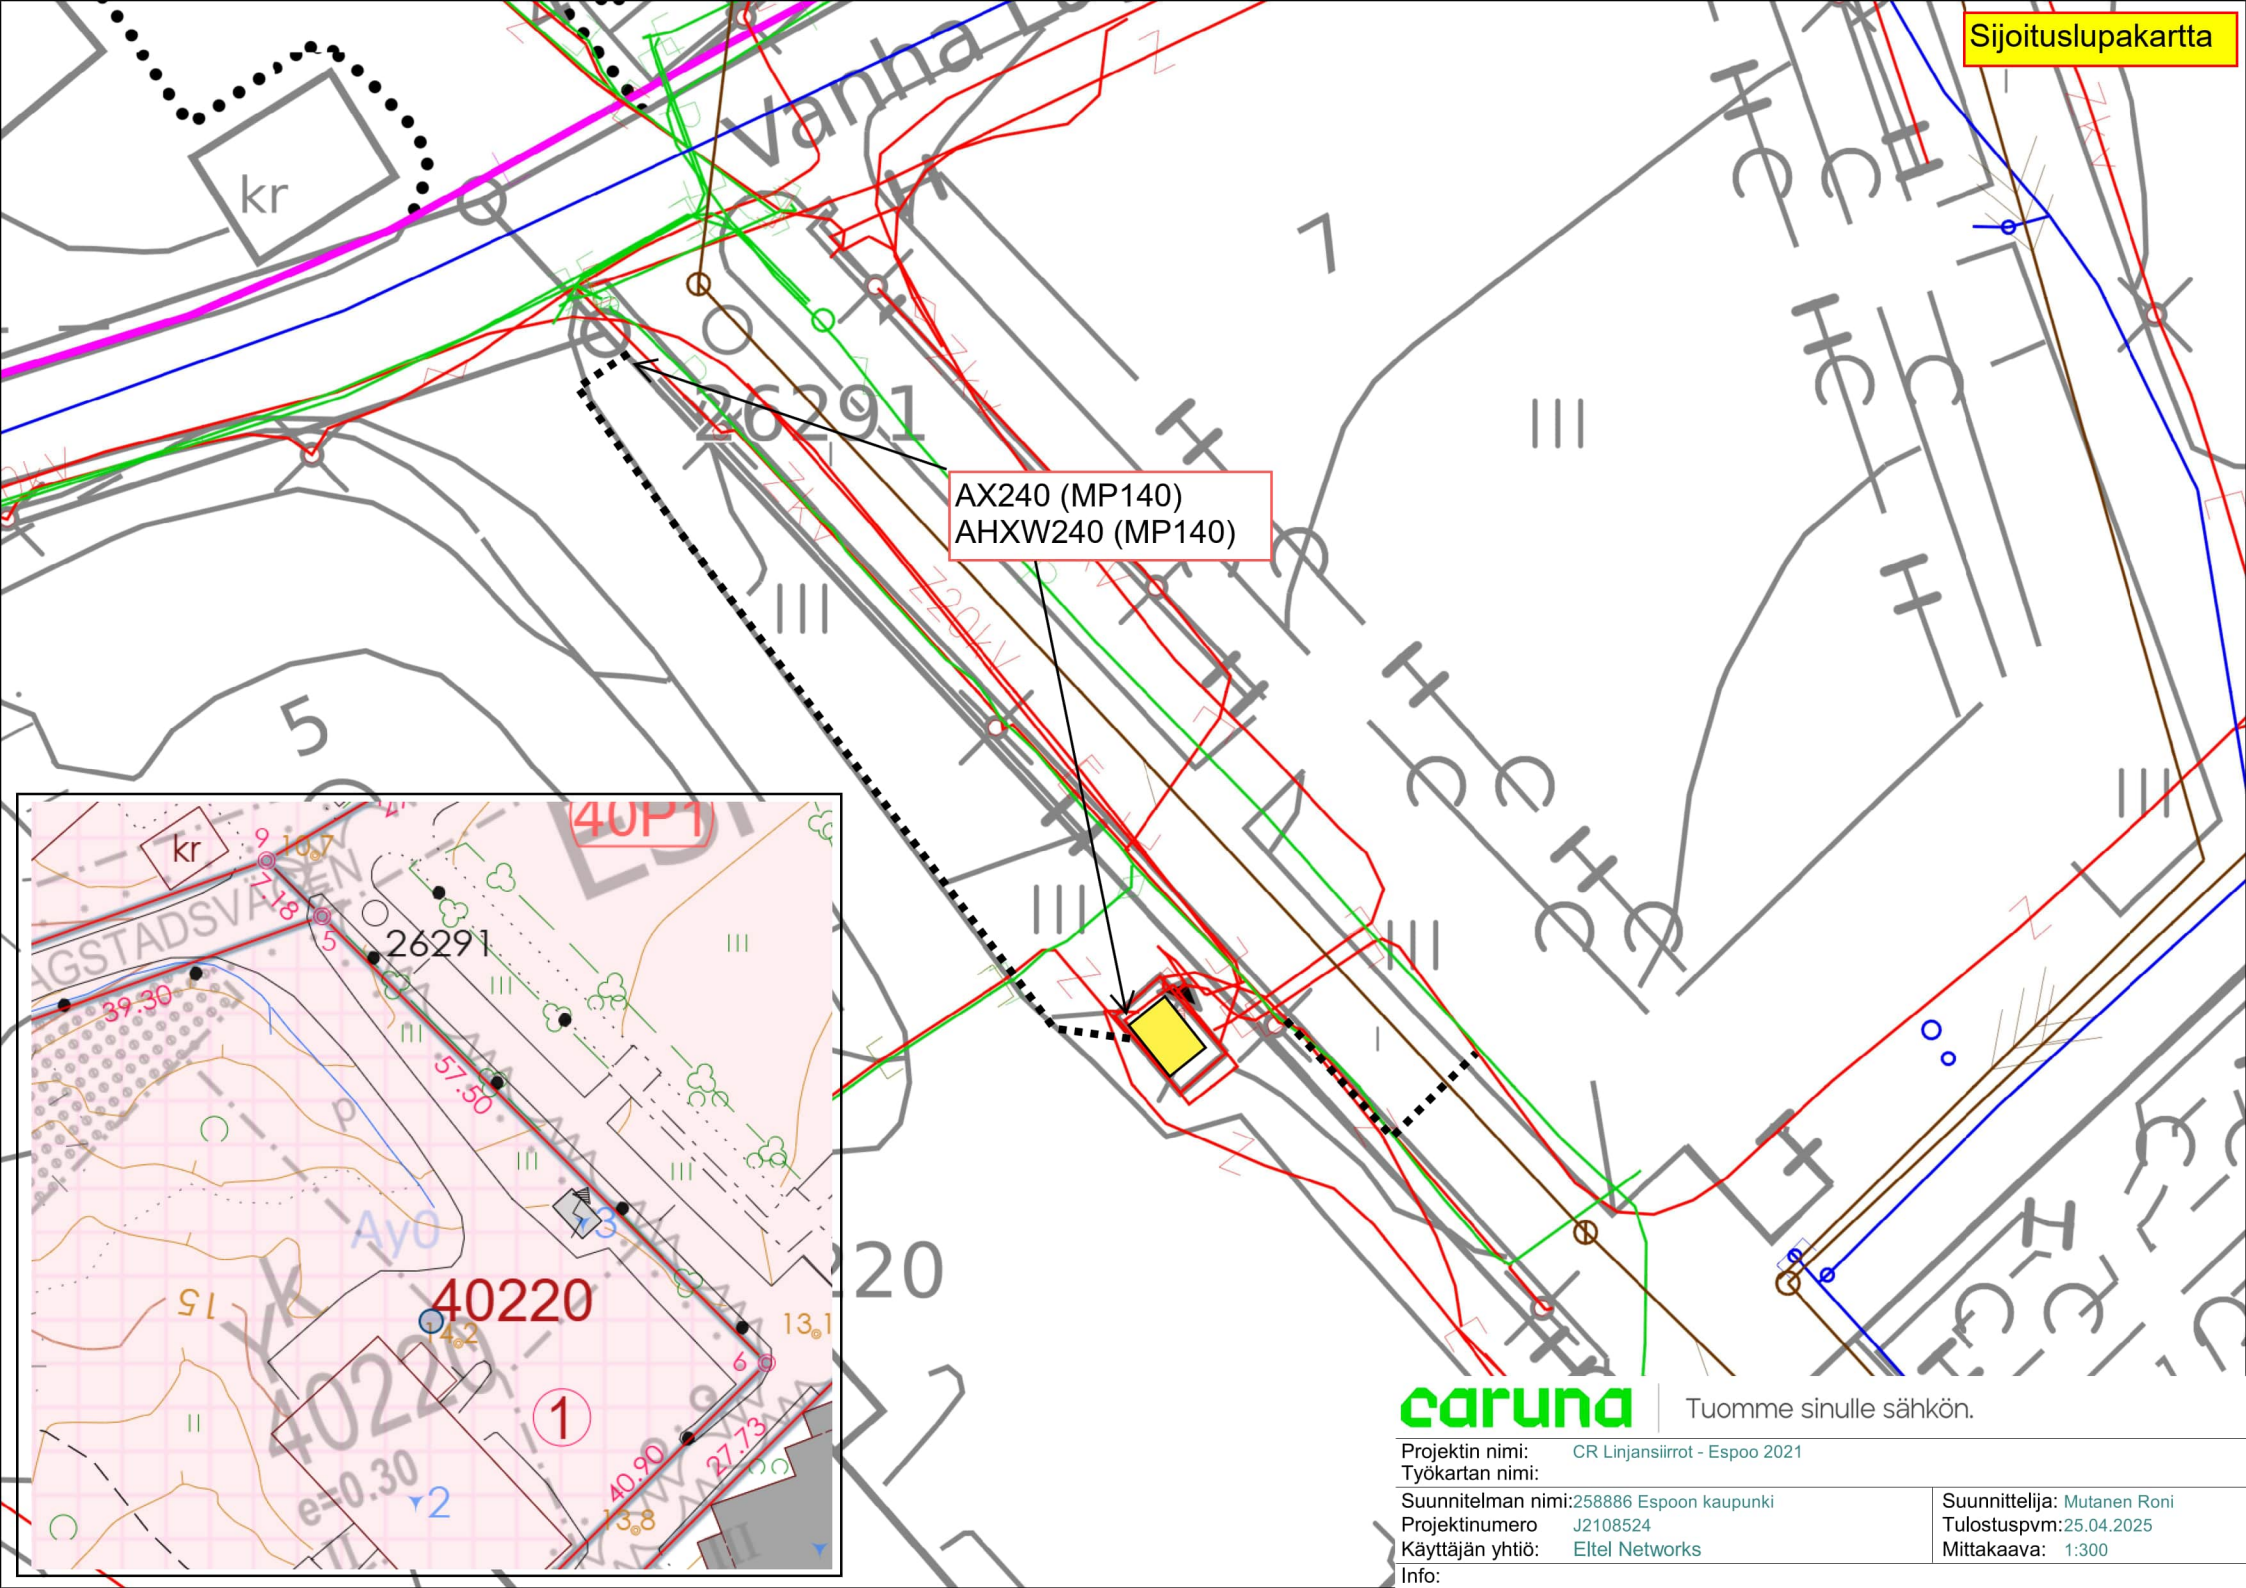

AX240 (MP140)
AHXW240 (MP140)

caruna

Tuomme sinulle sähkön.

Projektin nimi: CR Linjansiirrot - Espoo 2021

Työkartan nimi:

Suunnitelman nimi: 258886 Espoon kaupunki

Projektinumero: J2108524

Käyttäjän yhtiö: Eltel Networks

Info:

Suunnittelija: Mutanen Roni

Tulostuspvm: 25.04.2025

Mittakaava: 1:300