


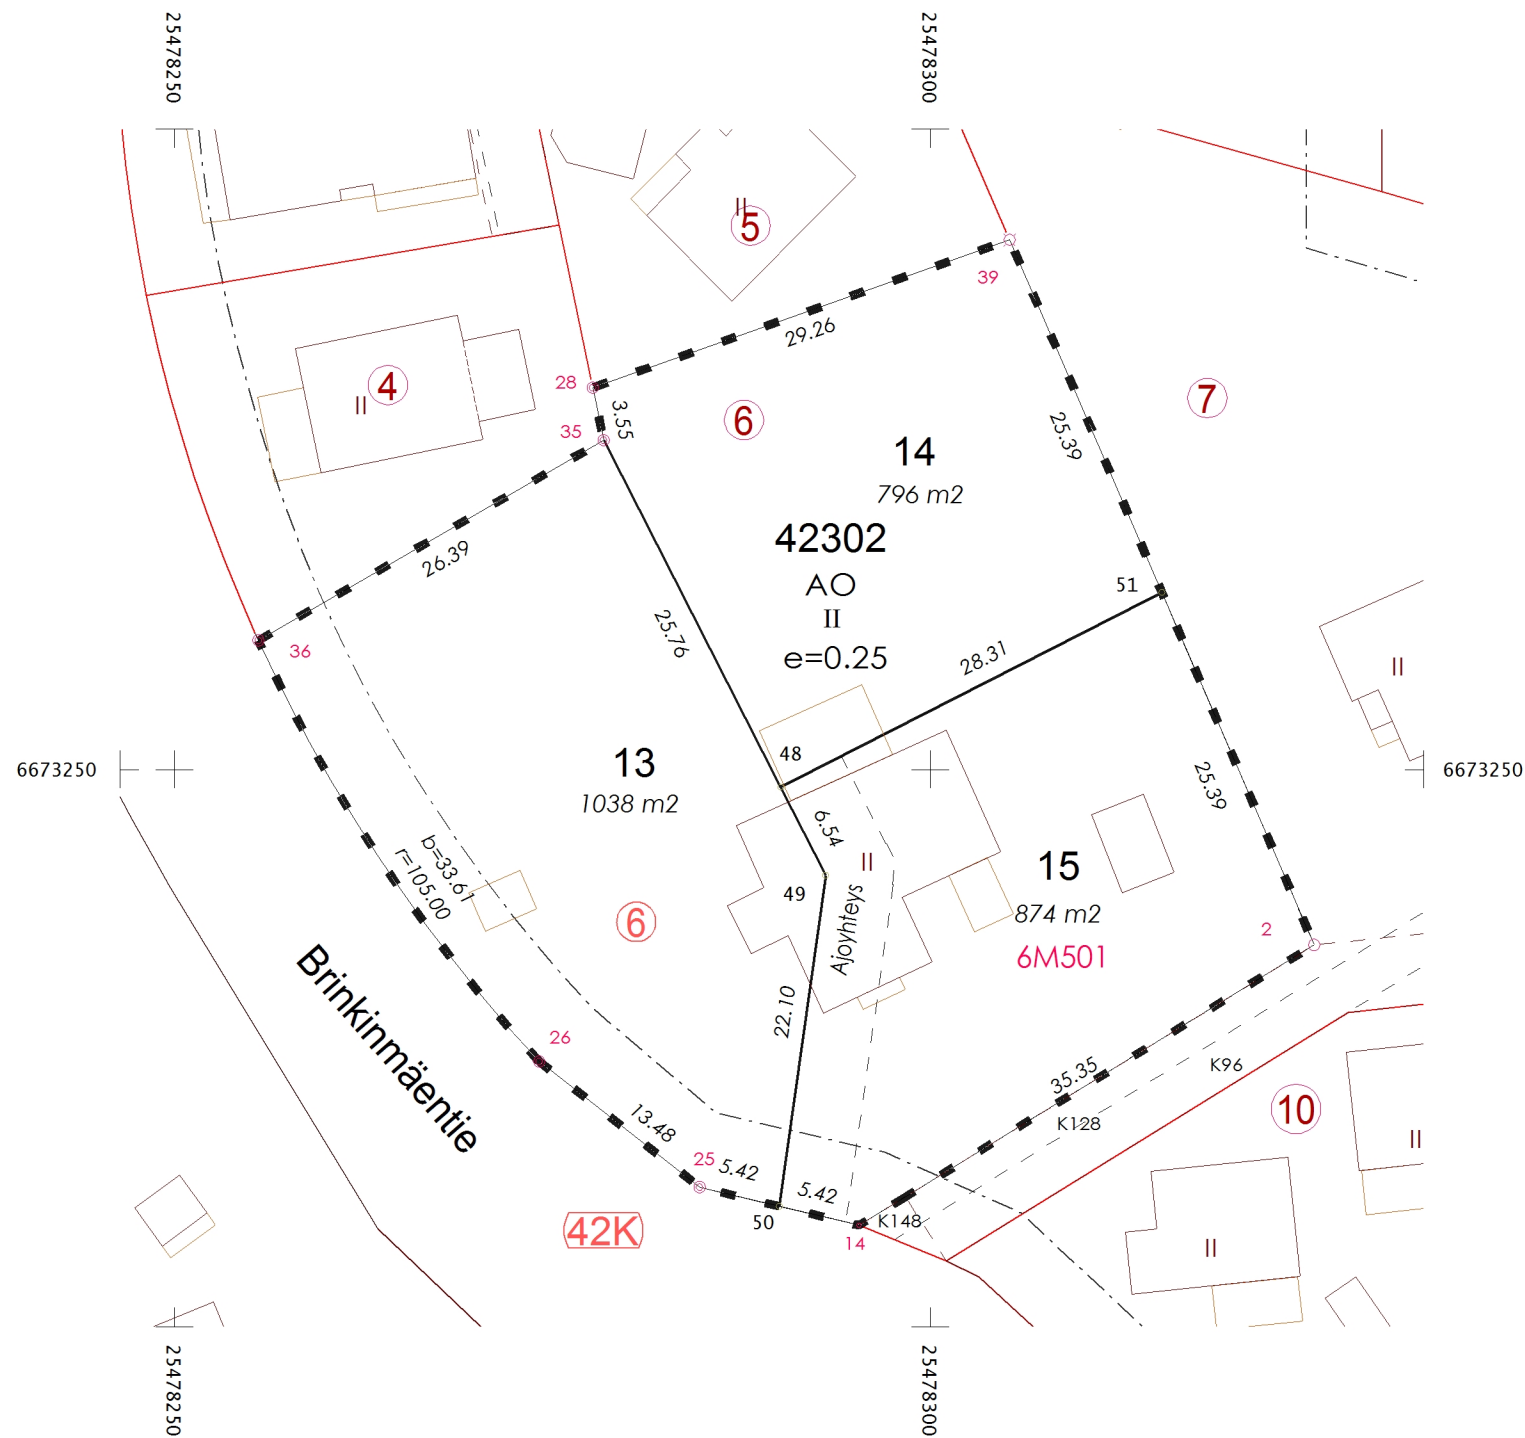

TONTTIEN MUODOSTUMINEN  
TOMTBILDNING

| TONTTI<br>TOMT | P-ALA M2<br>AREAL M2 | OSAP-ALA<br>DELAREAL | MÄÄRÄALA<br>OMRÅDE | KIINTEISTÖ<br>FASTIGHET |        |
|----------------|----------------------|----------------------|--------------------|-------------------------|--------|
| 49-42-302-13   | 1038                 | 1038                 |                    | 49-42-302-6             | K      |
| 49-42-302-14   | 796                  | 796                  |                    | 49-42-302-6             | K      |
| 49-42-302-15   | 874                  |                      | 874                | 49-42-302-6             | M 0501 |

Tasokoordinaattijärjestelmä ETRS-GK25  
KOORDINAATTILUETTELO  
KOORDINATFÖRTECKNING

| N:O | Y            | X           |
|-----|--------------|-------------|
| 2   | 25478325.378 | 6673238.413 |
| 14  | 25478295.279 | 6673219.868 |
| 25  | 25478284.731 | 6673222.394 |
| 26  | 25478274.119 | 6673230.700 |
| 28  | 25478277.662 | 6673275.254 |
| 35  | 25478278.380 | 6673271.777 |
| 36  | 25478255.546 | 6673258.545 |
| 39  | 25478305.238 | 6673285.028 |
| 48  | 25478290.100 | 6673248.840 |
| 49  | 25478293.075 | 6673243.017 |
| 50  | 25478290.005 | 6673221.131 |
| 51  | 25478315.308 | 6673261.720 |

|                                              |                       |                                                                             |            |                           |                                                |            |
|----------------------------------------------|-----------------------|-----------------------------------------------------------------------------|------------|---------------------------|------------------------------------------------|------------|
| TONTTIJAONMUUTOS<br>ÄNDRING AV TOMTINDELNING |                       |                                                                             | 1:500      | ESPOO<br>ESBO             | KAUPUNKIMITTAUSYKSIKKÖ<br>STADSMÄTNINGSENHETEN |            |
| KAUPUNGINOSA                                 | 42                    | SAUNALAHTI                                                                  |            | KORTTELI                  | 302 TONTIT 13-15                               |            |
| ASEMAKAAVA<br>AK N:O                         | SAUNANIEMI I<br>42:36 |                                                                             |            | VAHVISTETTU<br>ALUENUMERO | 12.12.2011<br>049 421300                       |            |
| EDELLINEN TONTTIJAKO HYVÄKSYTTY              |                       |                                                                             | 05.06.2012 | MUUTTUNEET TONTIT         | 6                                              |            |
| LASK.                                        | MKK                   | TONTTIJAON LAATI<br>KIINTEISTÖINSINÖÖRIN MÄÄRÄÄMÄNÄ<br>GEODEETTINEN LASKIJA |            |                           | Marjatta Kamunen                               | 09.06.2025 |
| PIIRT.                                       | MKK                   |                                                                             |            |                           |                                                |            |
| TONTTIJAON HYVÄKSYNYT<br>KAUPUNGINGEODEETTI  |                       |                                                                             |            |                           |                                                |            |
| KARTTALEHDET                                 | 673478a               |                                                                             |            | TJ-KARTTA                 | 42302:1                                        |            |