


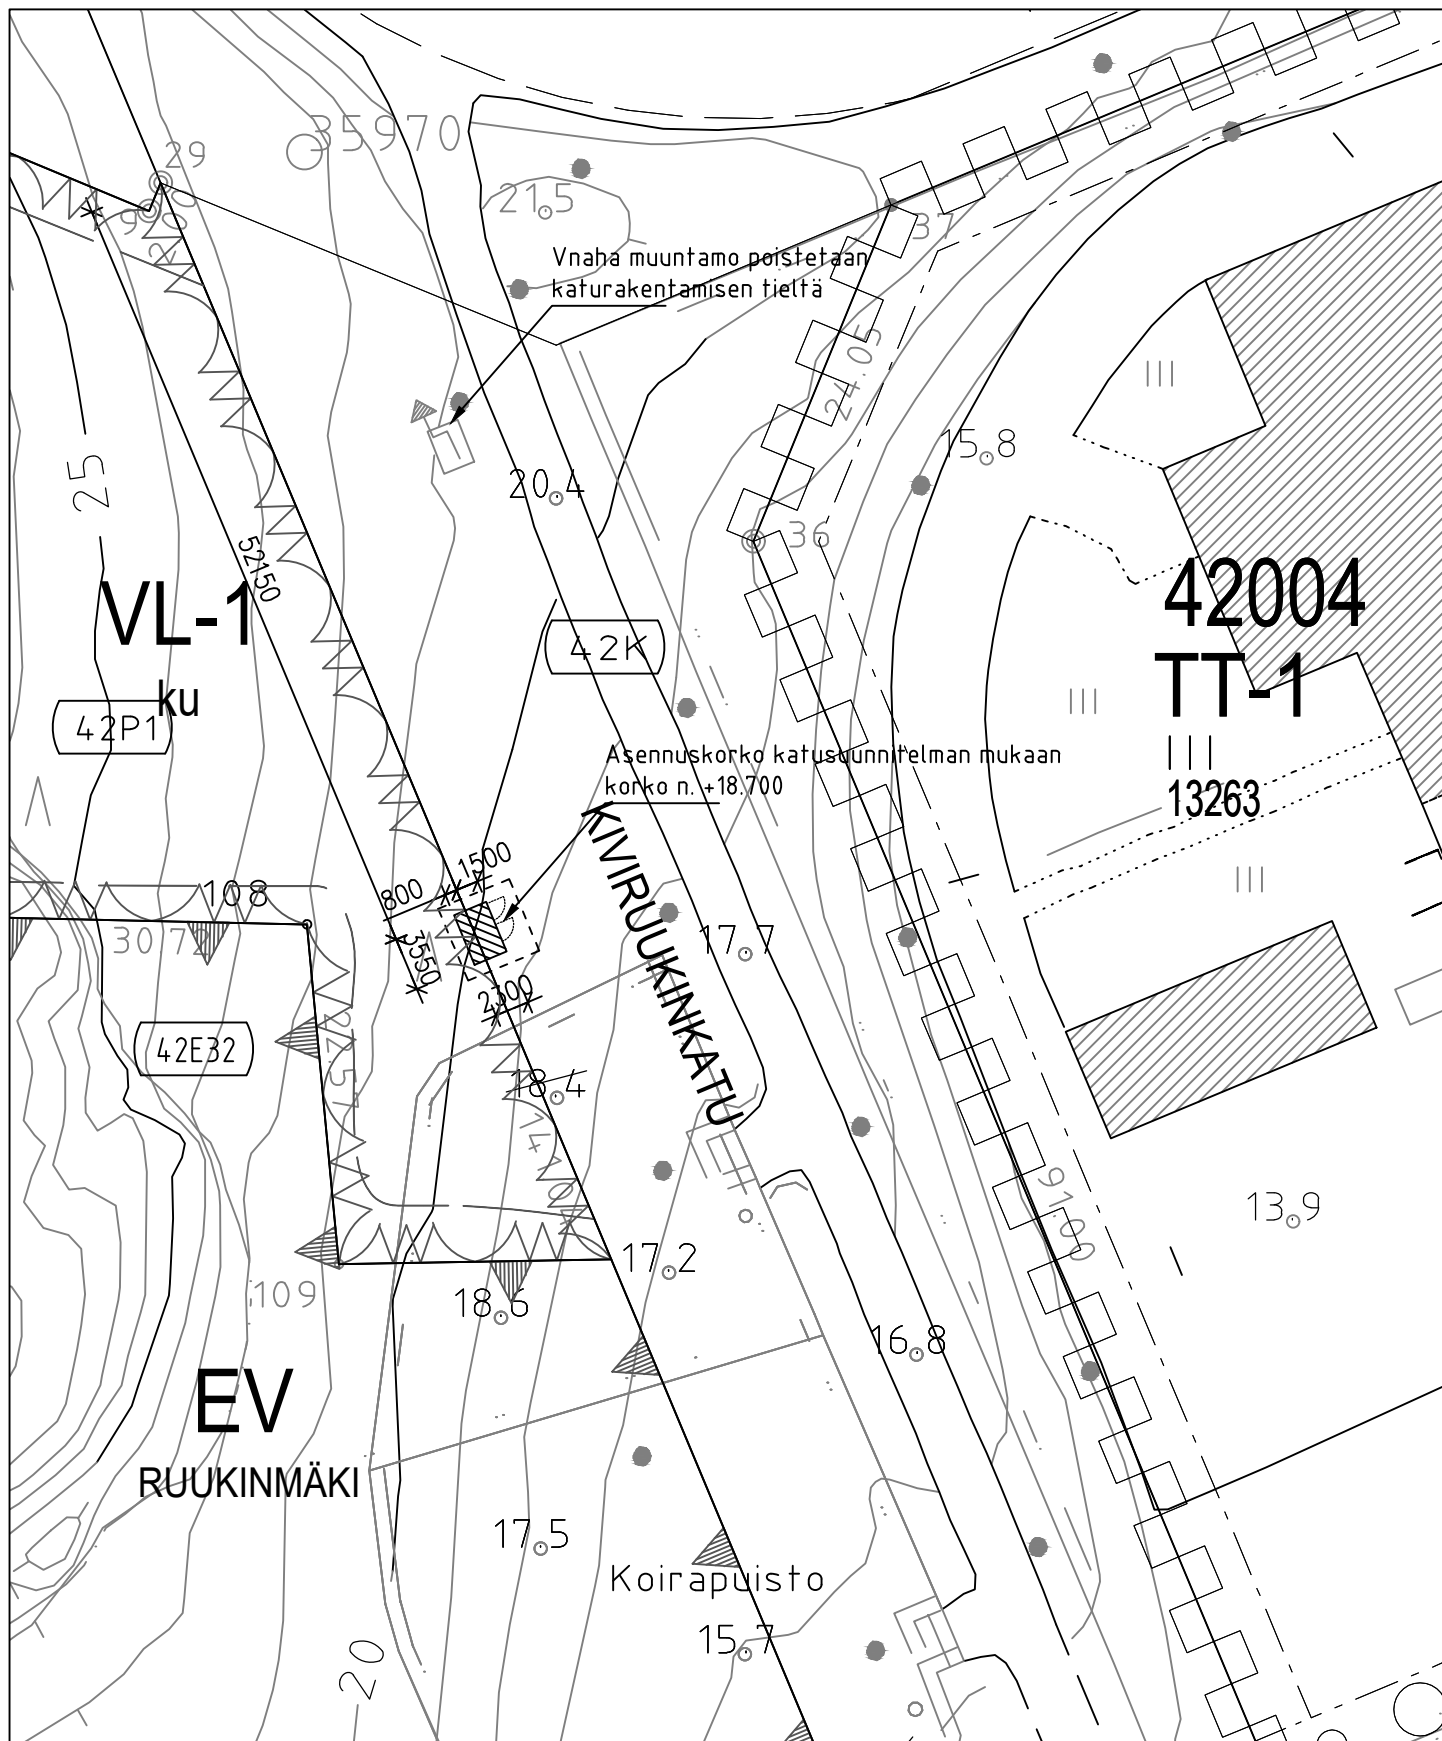

MUUNTAMO ON TYYPPIIHYVÄKSYTTYÄ MALLIA "ESPOO"

caruna


KIVINEN
RUSANEN
ARKKITEHDIT

MUUNTAMO M139568

Ruukinmestarintie, Saunalahti

Liitekartta, asemapiirustus 04.07.2025

1/500

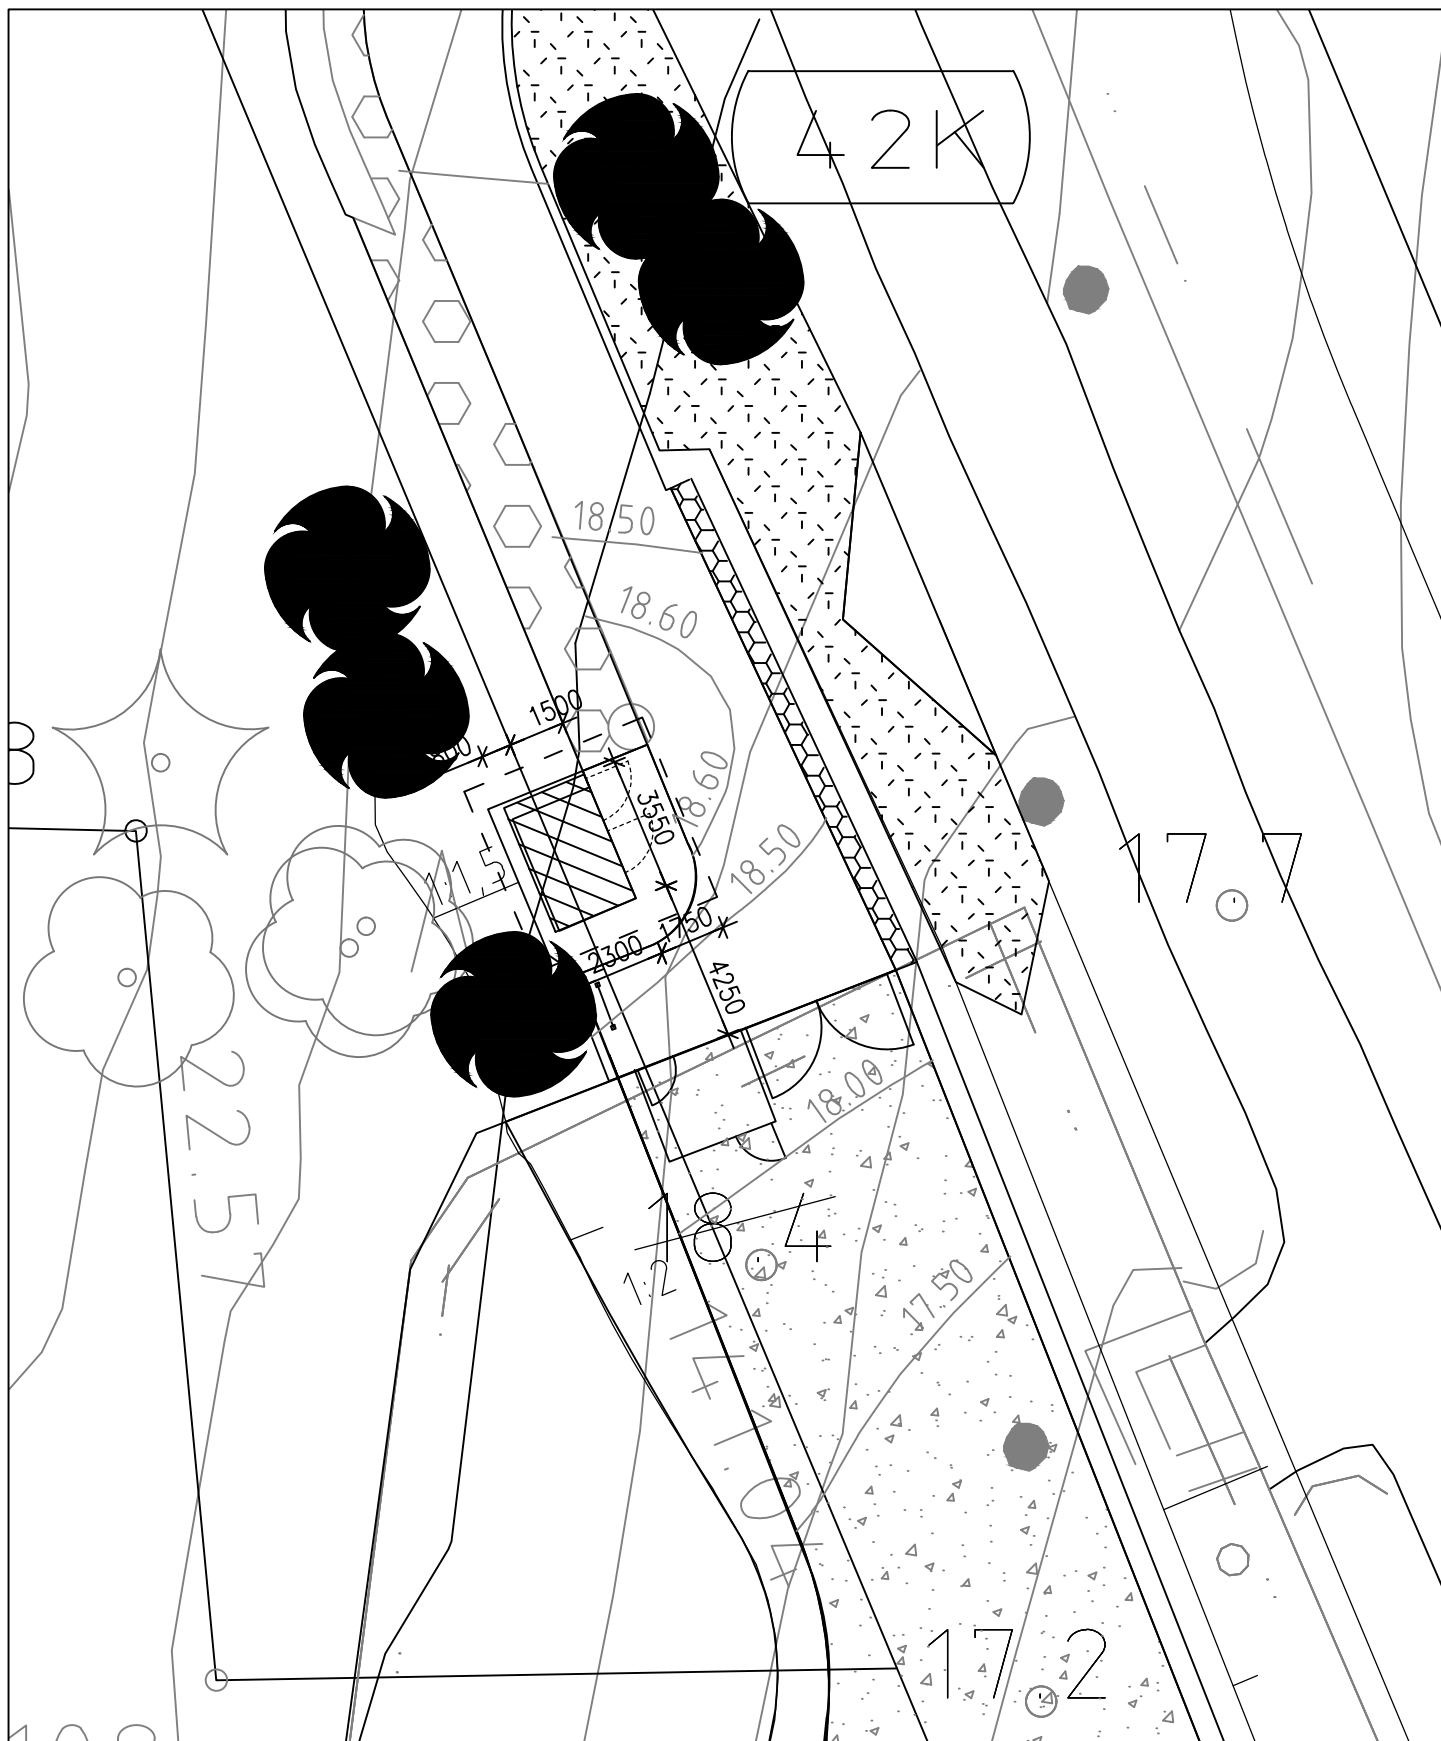

MUUNTAMO ON TYYPPIHVÄKSYTTYÄ MALLIA "ESPOO"

caruna

KIVINEN
RUSANEN
ARKKITEHDIT

MUUNTAMO M139568

Ruukinmestarintie, Saunalahti

Liitekartta, puisto- ja katusuunn 04.07.25 1/200