


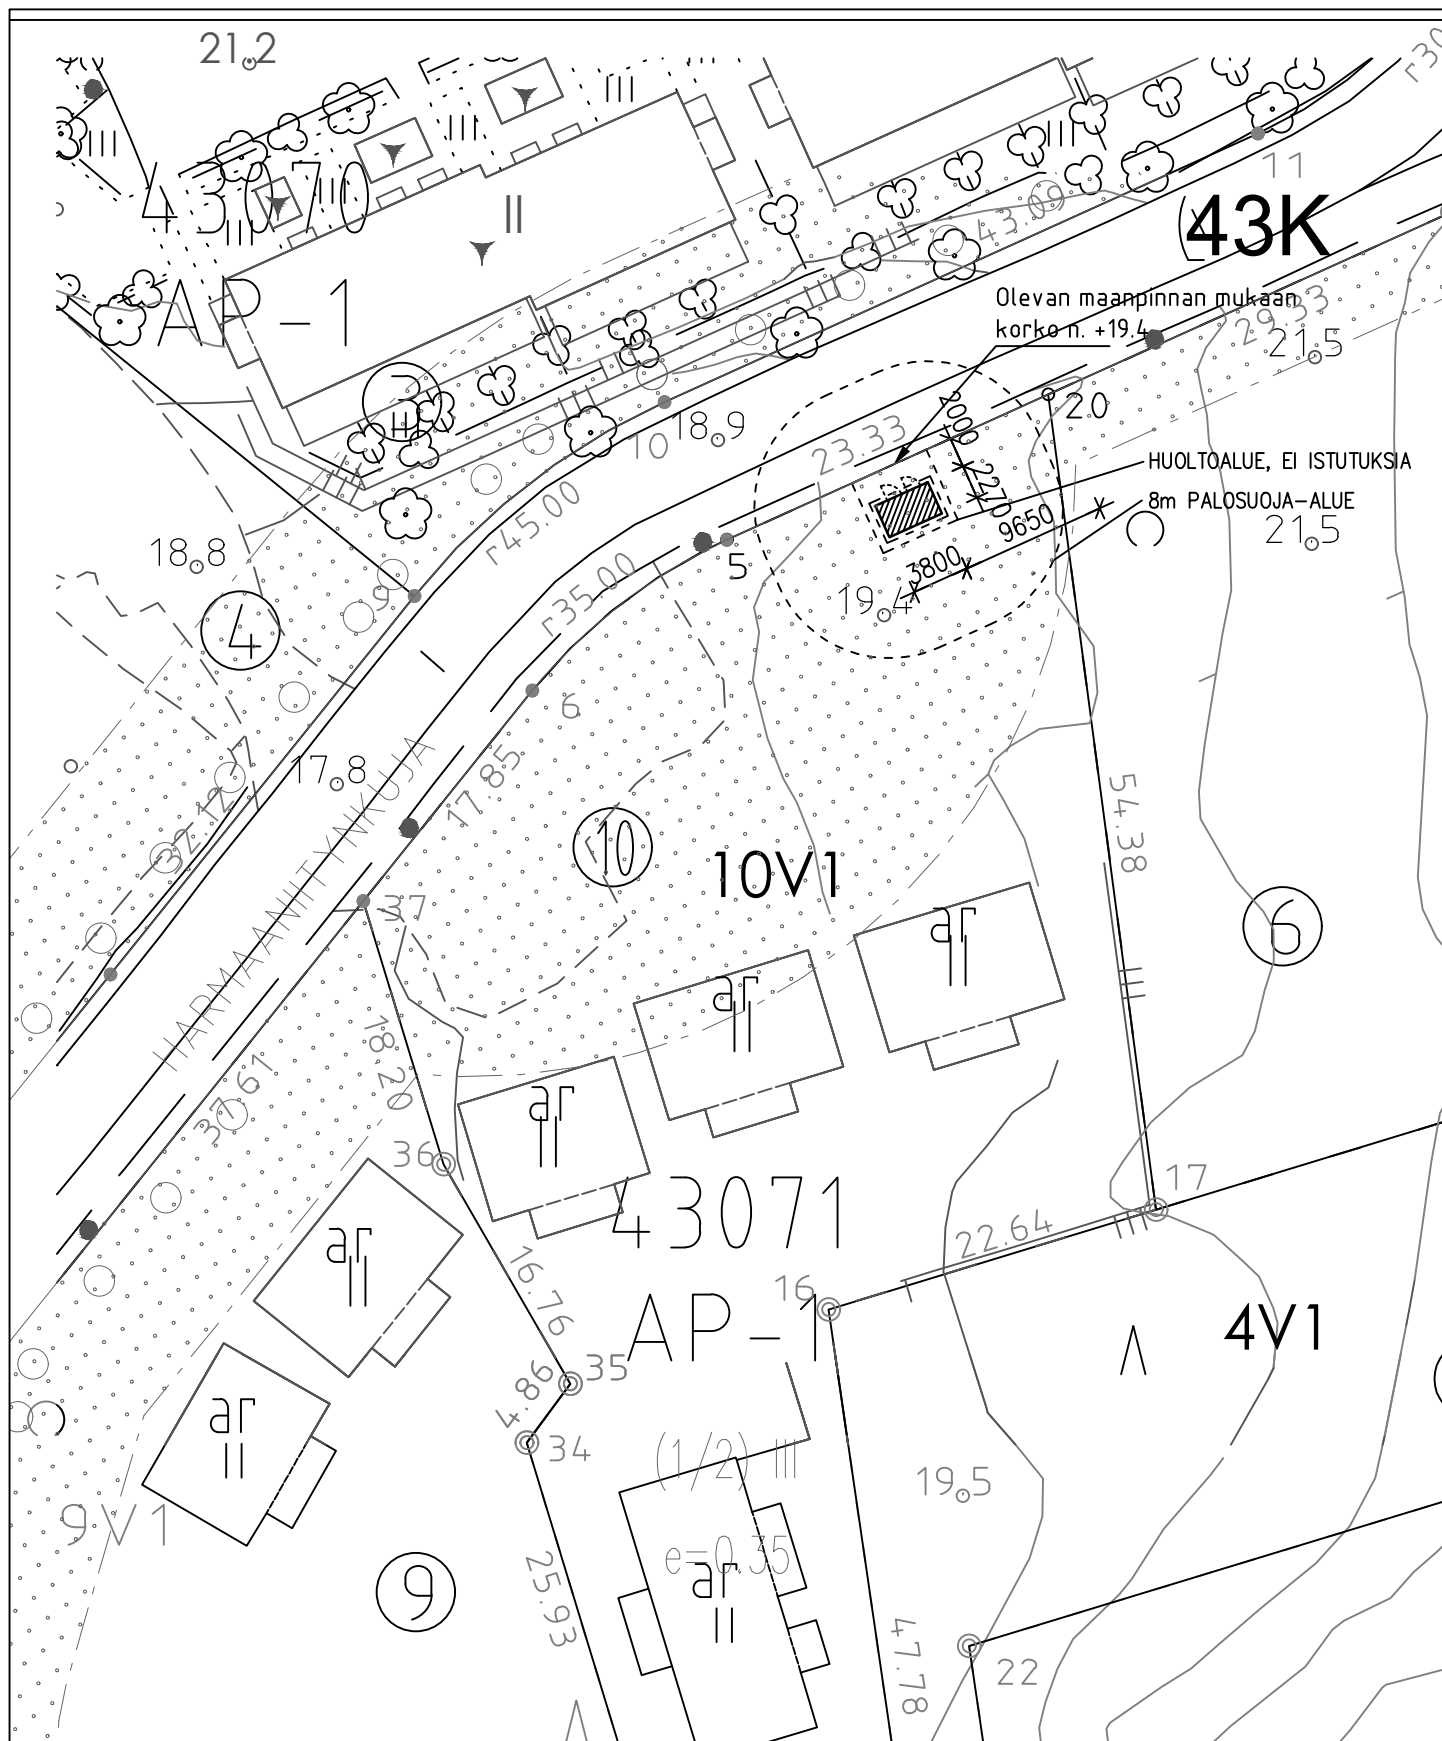

MUUNTAMO ON TYYPPIHYVÄKSYTTYÄ MALLIA "ESPOO"

caruna
KIVINEN
RUSANEN
ARKKITEHDIT

MUUNTAMO
Harmaanniitynkuja, 43071-10

Liitekartta, asemapiirustus 30.06.2025

1/500

