


Kiinteistö: 049:085:0163:0003

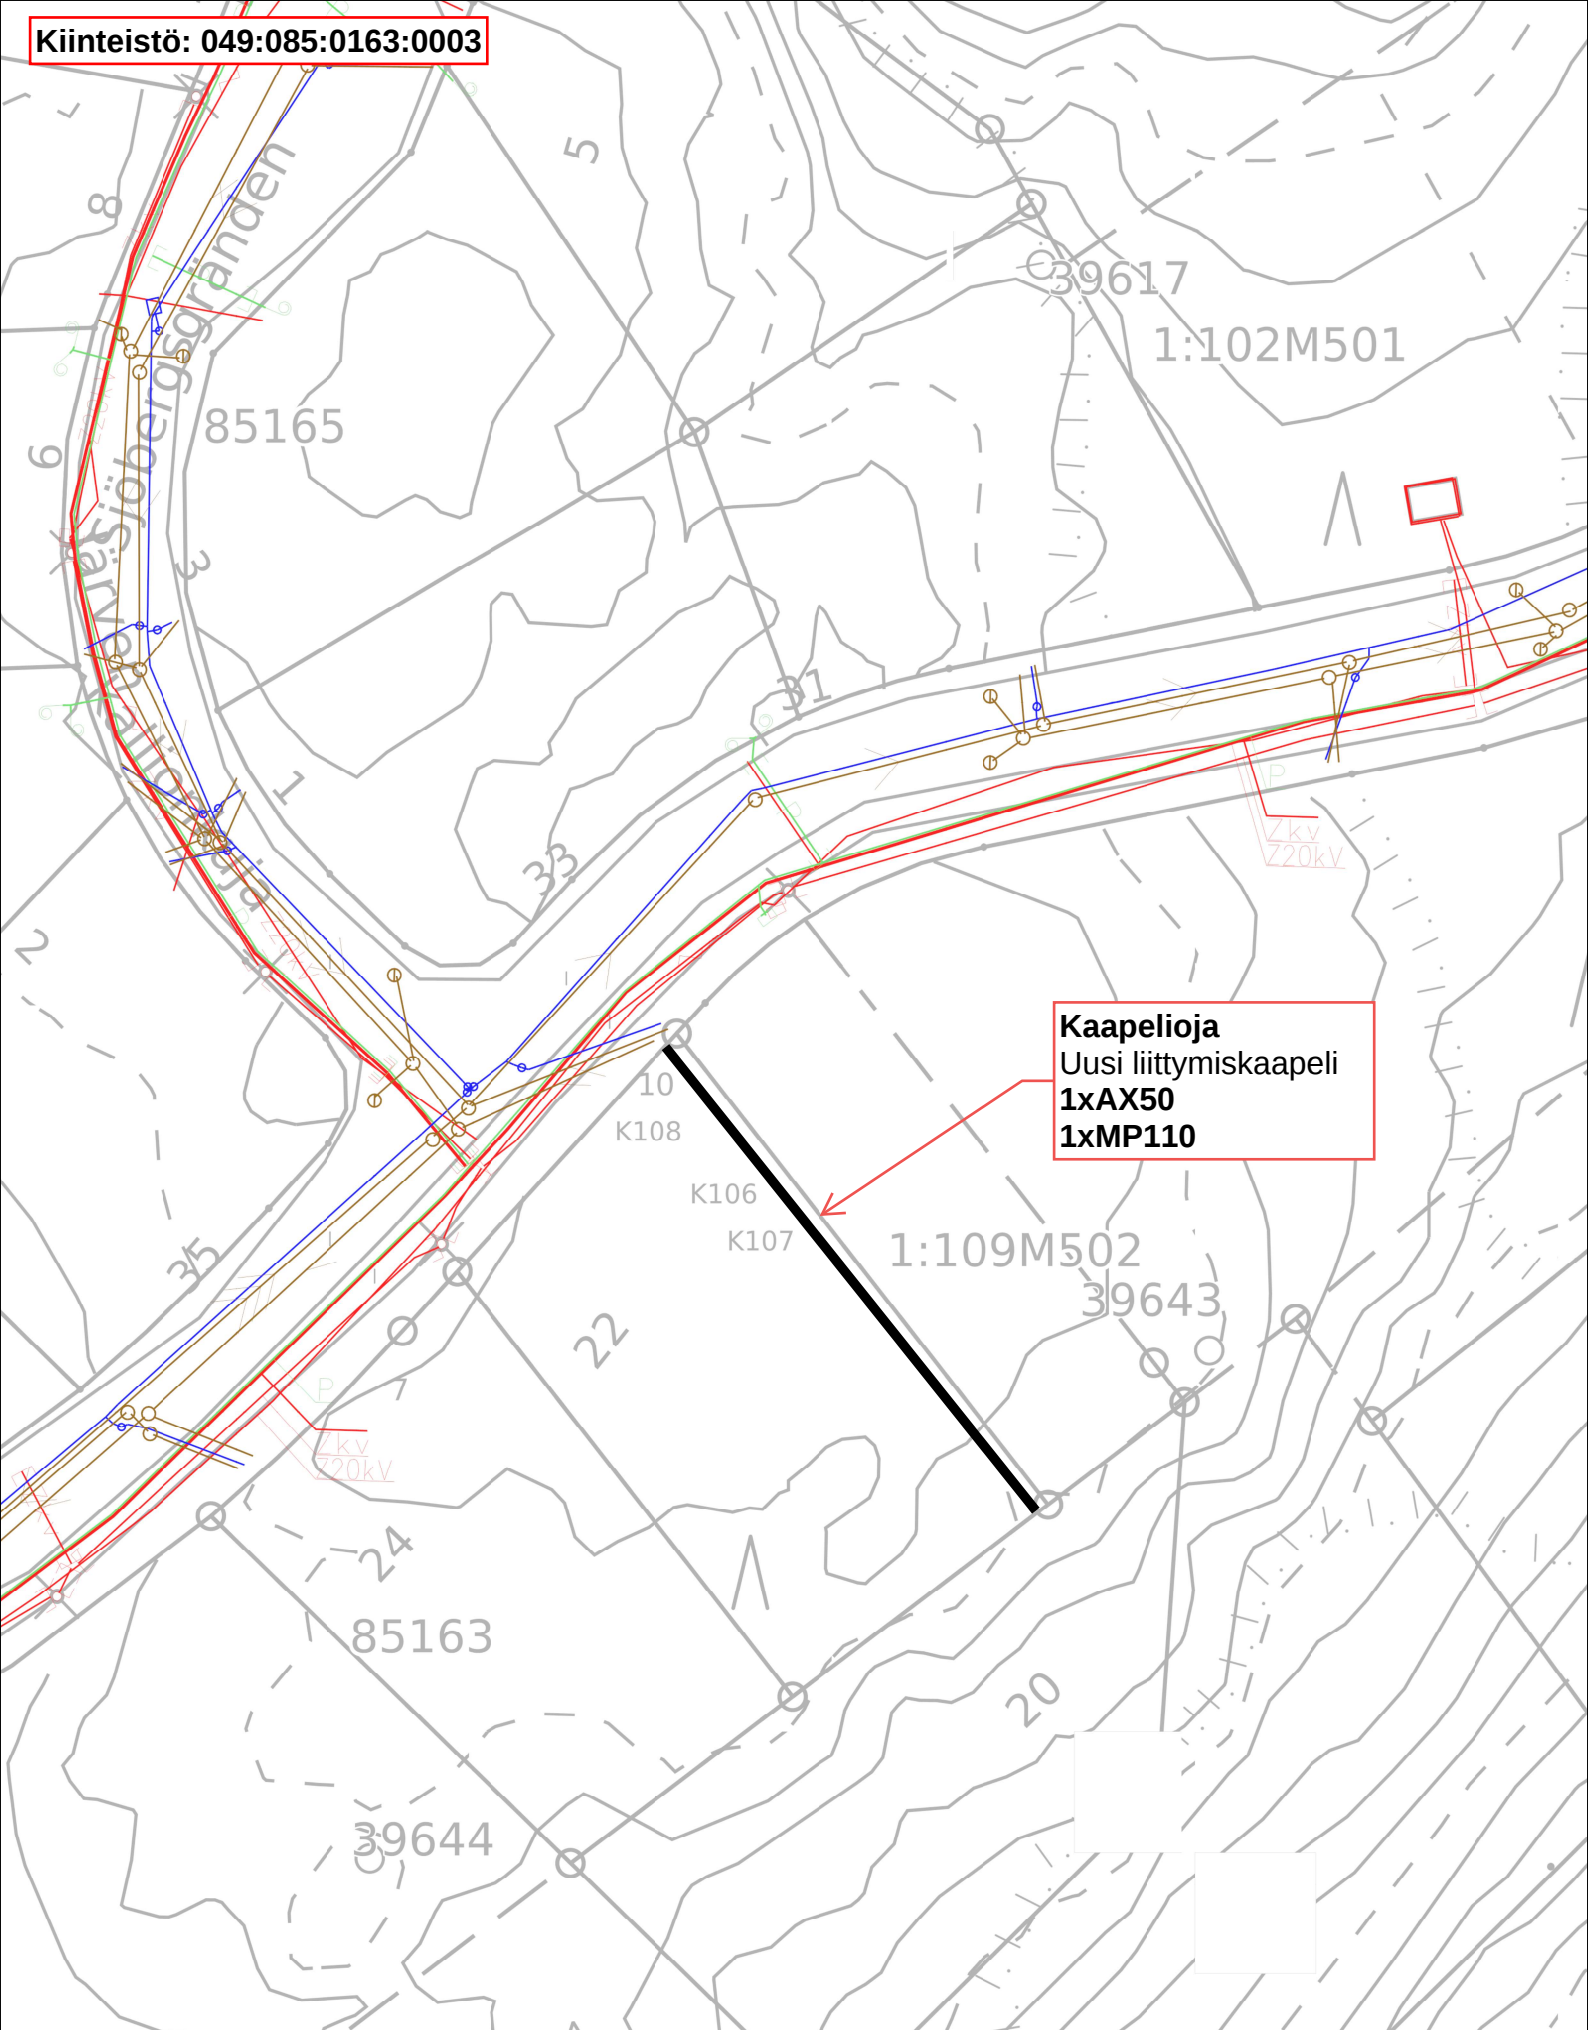

caruna

Tuomme sinulle sähkön.

Projektin nimi: CR Liittymät PJ V1 - Espoo 2021

Työkartan nimi:

Suunnitelman nimi: 266902 Tseveenjav Battsetseg

Projektinnumero: J2108732

Käyttäjän yhtiö: Eltel Networks

Info:

Suunnittelija: Immonen Oskari

Tulostuspvm: 01.07.2025

Mittakaava: 1:500