


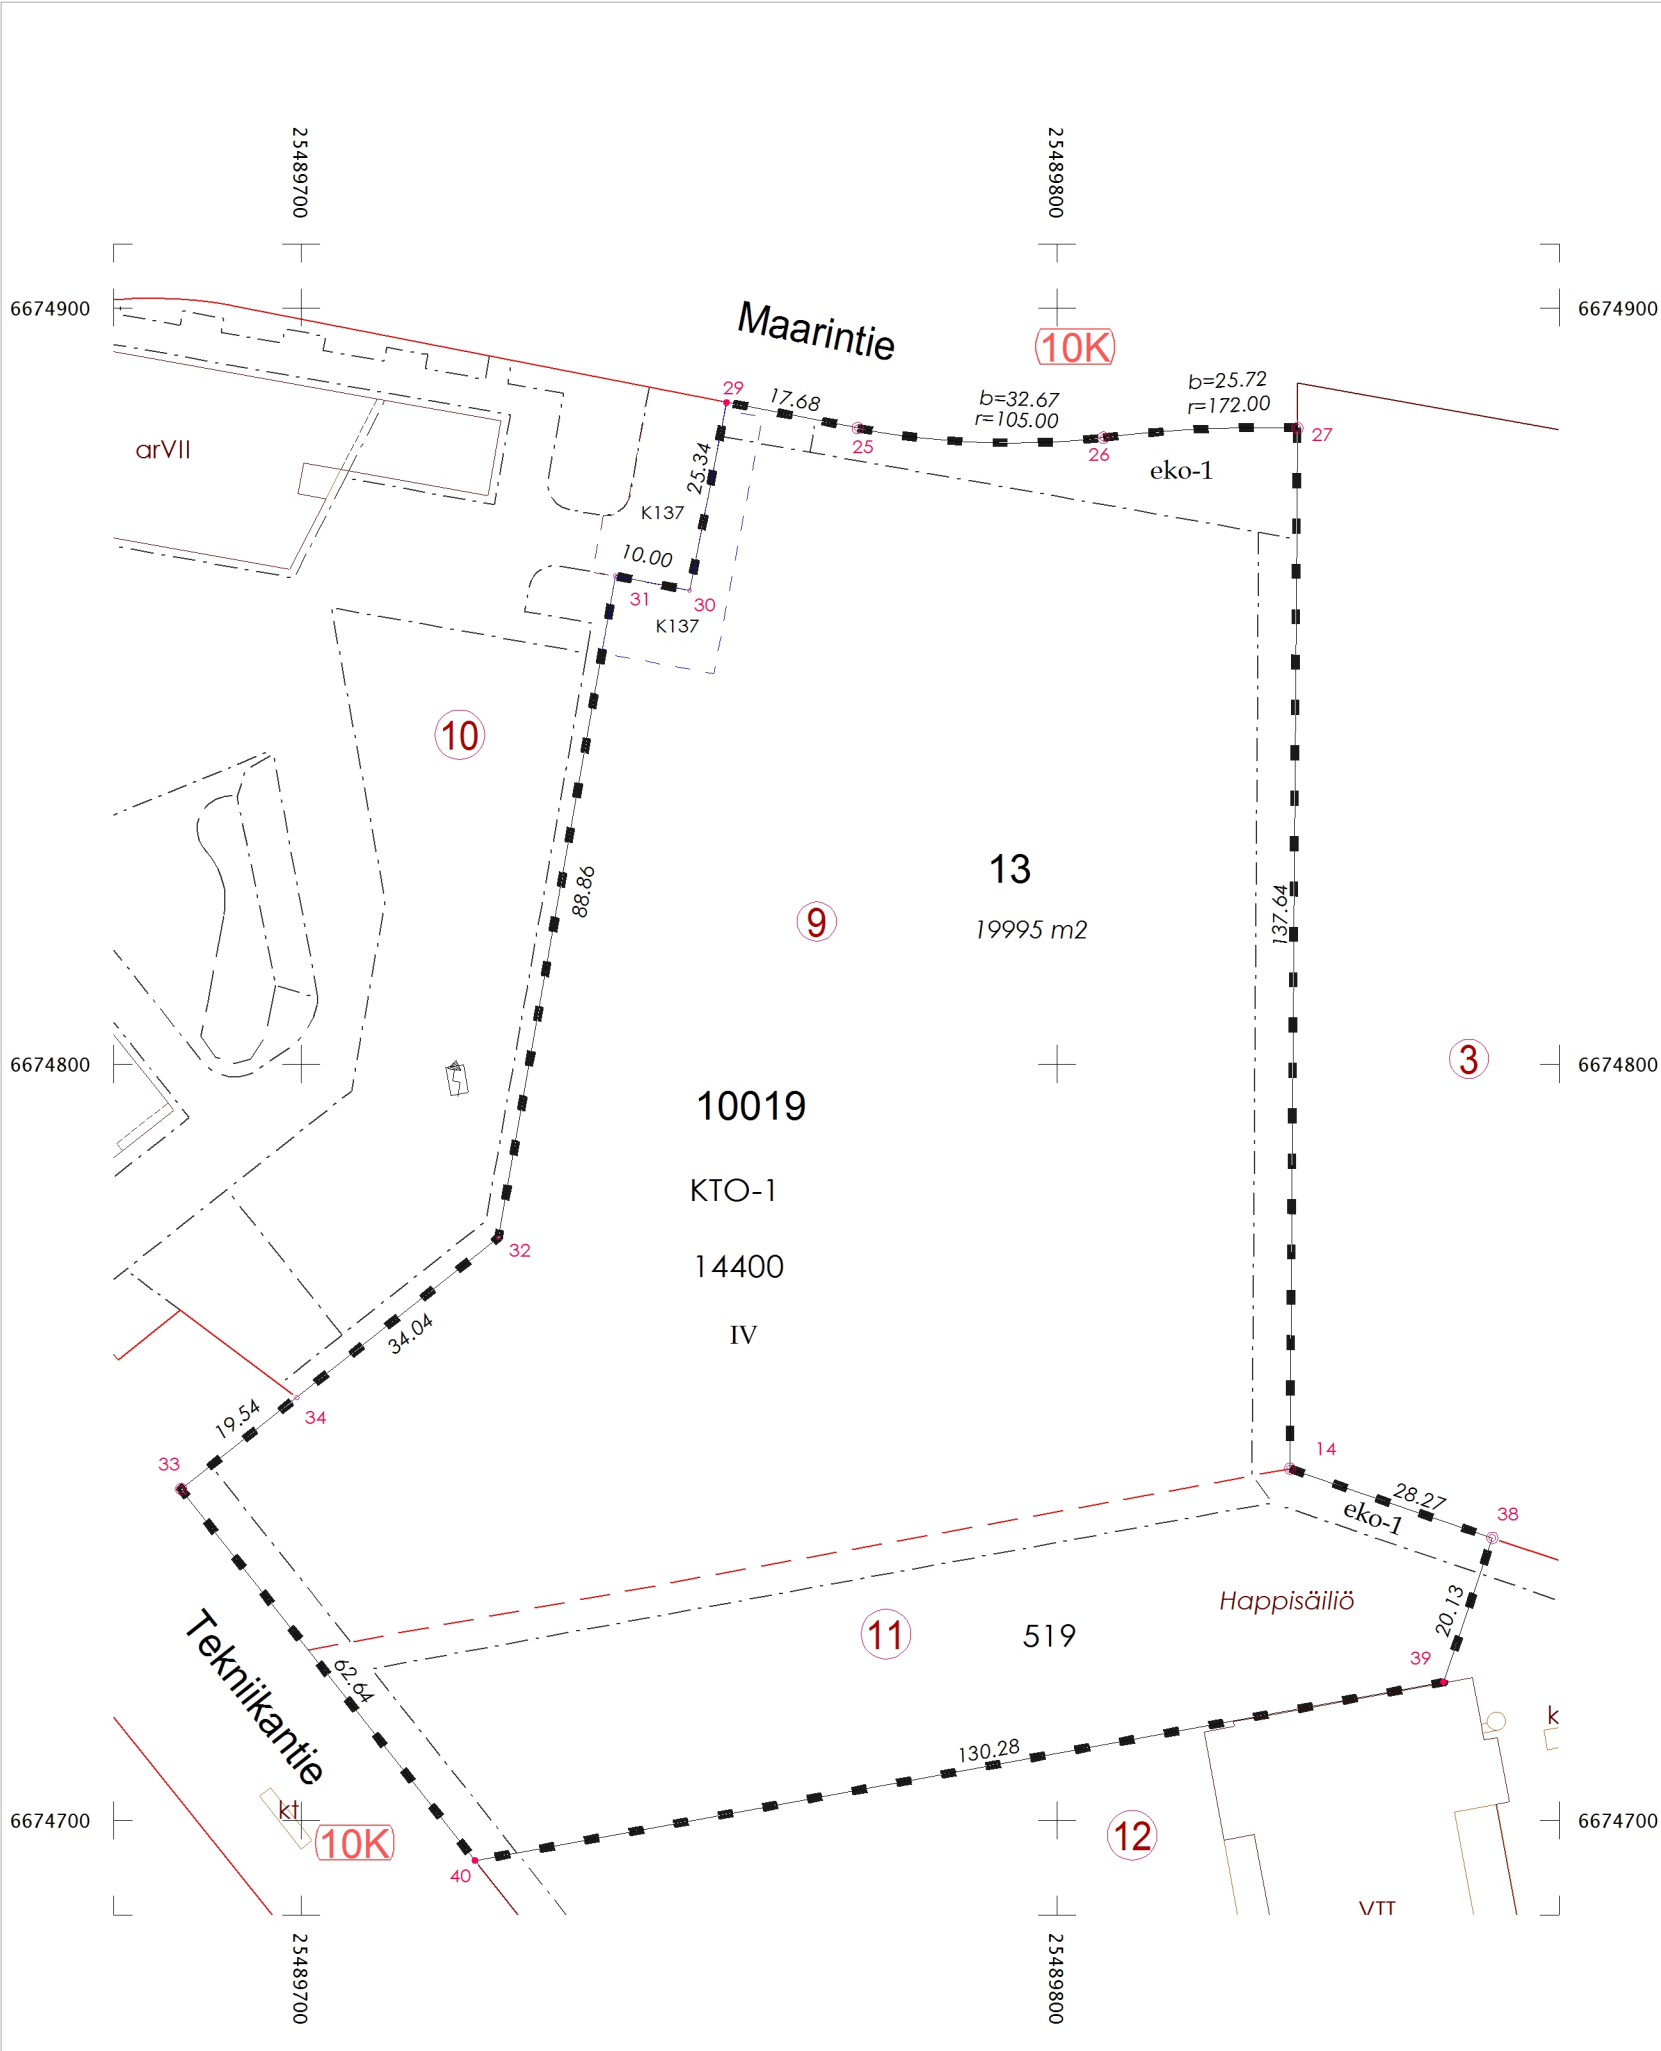

TONTTIEN MUODOSTUMINEN
TOMTBILDNING

TONTTI TOMT	P-ALA M2 AREAL M2	OSAP-ALA DELAREAL	MÄÄRÄALA OMRÅDE	KIINTEISTÖ FASTIGHET	
49-10-19-13	19995	15589		49-10-19-9	K
		4406		49-10-19-11	K

Tasokoordinaattijärjestelmä ETRS-GK25
KOORDINAATTILUETTELO
KOORDINATFÖRTECKNING

N:O	Y	X
14	25489830.802	6674746.508
25	25489773.601	6674884.124
26	25489806.116	6674882.859
27	25489831.775	6674884.141
29	25489756.246	6674887.520
30	25489751.379	6674862.648
31	25489741.565	6674864.568
32	25489726.091	6674777.067
33	25489684.088	6674743.801
34	25489699.406	6674755.933
38	25489857.560	6674737.373
39	25489851.107	6674718.302
40	25489722.980	6674694.694

TONTTIJAONMUUTOS ÄNDRING AV TOMTINDELNING			1:1000	ESPOO ESBO	KAUPUNKIMITTAUSYKSIKKÖ STADSMÄTNINGSSENHETEN
KAUPUNGINOSA		10	OTANIEMI	KORTTELI	19 TONTIT 13
ASEMAKAAVA AK N:O		MAARINAUKIO JA MAARINKUL MA 10:59 ja 10:68		VAHVISTETTU ALUENUMERO	26.03.2018 VK2002 ja 049 221601
EDELLINEN TONTTIJAKO HYVÄKSYTTY			23.04.2025	MUUTTUNEET TONTIT	9,11
LASK.	SS	TONTTIJAON LAATI KIINTEISTÖINSINÖÖRIN MÄÄRÄÄMÄNÄ GEODEETTINEN LASKIJA			
PIIRT.	SS				
Sakari Sinerma 04.09.2025					
TONTTIJAON HYVÄKSYNYT KAUPUNGINGEODEETTI					
KARTTALEHDET		674489d		TJ-KARTTA	10019:8