


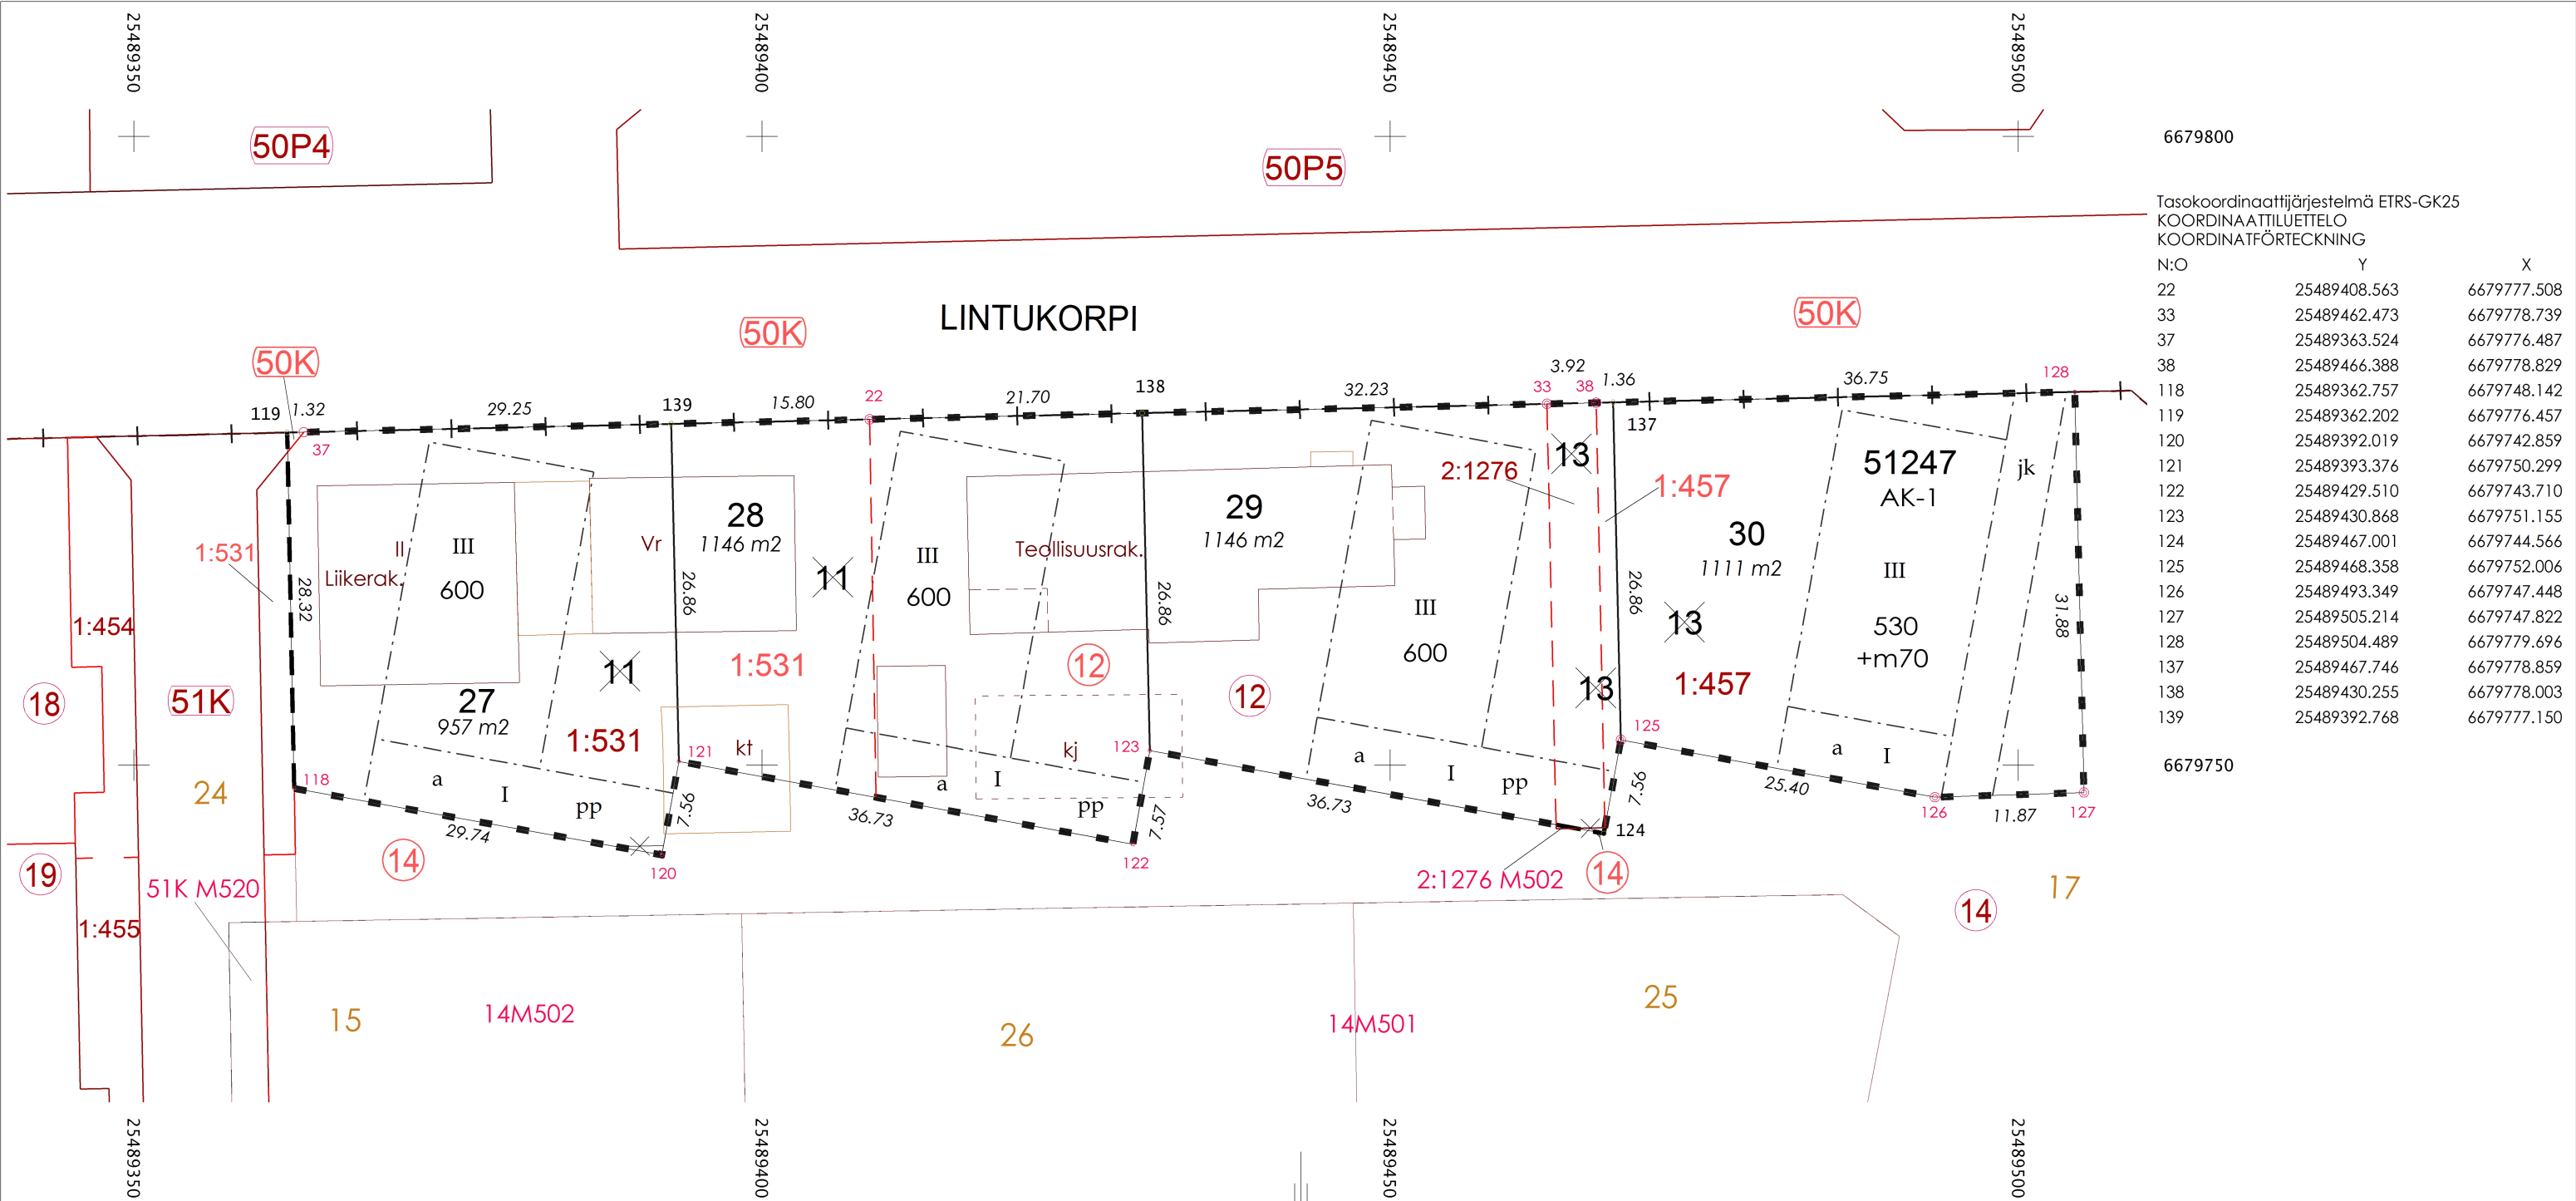

|                                       |              |             |
|---------------------------------------|--------------|-------------|
| Tasokoordinaattijärjestelmä ETRS-GK25 |              |             |
| KOORDINAATTILUETTELO                  |              |             |
| KOORDINATFÖRTECKNING                  |              |             |
| N:O                                   | Y            | X           |
| 22                                    | 25489408.563 | 6679777.508 |
| 33                                    | 25489462.473 | 6679778.739 |
| 37                                    | 25489363.524 | 6679776.487 |
| 38                                    | 25489466.388 | 6679778.829 |
| 118                                   | 25489362.757 | 6679748.142 |
| 119                                   | 25489362.202 | 6679776.457 |
| 120                                   | 25489392.019 | 6679742.859 |
| 121                                   | 25489393.376 | 6679750.299 |
| 122                                   | 25489429.510 | 6679743.710 |
| 123                                   | 25489430.868 | 6679751.155 |
| 124                                   | 25489467.001 | 6679744.566 |
| 125                                   | 25489468.358 | 6679752.006 |
| 126                                   | 25489493.349 | 6679747.448 |
| 127                                   | 25489505.214 | 6679747.822 |
| 128                                   | 25489504.489 | 6679779.696 |
| 137                                   | 25489467.746 | 6679778.859 |
| 138                                   | 25489430.255 | 6679778.003 |
| 139                                   | 25489392.768 | 6679777.150 |

TONTTIEN MUODOSTUMINEN  
TOMTBILDNING

| TONTTI<br>TOMT | P-ALA M2<br>AREAL M2 | OSAP-ALA<br>DELAREAL | MÄÄRÄALA<br>OMRÅDE | KIINTEISTÖ<br>FASTIGHET |   |                   |
|----------------|----------------------|----------------------|--------------------|-------------------------|---|-------------------|
| 49-51-247-27   | 957                  | 1                    |                    | 49-51-9901-0            | K | LEPPÄVAARAN KADUT |
|                |                      | 956                  |                    | 49-452-1-531            | K | T1 KTK20          |
| 49-51-247-28   | 1146                 | 699                  |                    | 49-51-247-12            | K |                   |
|                |                      | 447                  |                    | 49-452-1-531            | K | T1 KTK20          |
| 49-51-247-29   | 1146                 | 972                  |                    | 49-51-247-12            | K |                   |
|                |                      | 1                    |                    | 49-51-247-14            | K |                   |
|                |                      | 42                   |                    | 49-452-1-457            | K | T.1 TK 18.        |
|                |                      | 131                  |                    | 49-452-2-1276           | K | LINTUVAARA        |
| 49-51-247-30   | 1111                 | 1111                 |                    | 49-452-1-457            | K | T.1 TK 18.        |

|                                              |    |                                                                             |            |                           |                                                |                          |            |
|----------------------------------------------|----|-----------------------------------------------------------------------------|------------|---------------------------|------------------------------------------------|--------------------------|------------|
| TONTTIJAONMUUTOS<br>ÄNDRING AV TOMTINDELNING |    |                                                                             | 1:500      | ESPOO<br>ESBO             | KAUPUNKIMITTAUSYKSIKKÖ<br>STADSMÄTNINGSENHETEN |                          |            |
| KAUPUNGINOSA                                 |    | 51                                                                          | LEPPÄVAARA |                           | KORTTELI                                       | 247 TONTIT 27-30         |            |
| ASEMAKAAVA<br>AK N:O                         |    | PALOKÄRKI<br>51:154                                                         |            | VAHVISTETTU<br>ALUENUMERO |                                                | 11.12.2017<br>049 112302 |            |
| EDELLINEN TONTTIJAKO HYVÄKSYTTY              |    |                                                                             | 28.05.1998 | MUUTTUNEET TONTIT         |                                                | 11-14                    |            |
| LASK.                                        | JN | TONTTIJAON LAATI<br>KIINTEISTÖINSINÖÖRIN MÄÄRÄÄMÄNÄ<br>GEODEETTINEN LASKIJA |            |                           |                                                | Juuso Nieminen           | 16.09.2025 |
| PIIRT.                                       | JN |                                                                             |            |                           |                                                |                          |            |
| TONTTIJAON HYVÄKSYNYT<br>KAUPUNGINGEODEETTI  |    |                                                                             |            |                           |                                                |                          |            |
| KARTTALEHDET                                 |    | 679489b, 679489d                                                            |            |                           | TJ-KARTTA                                      |                          | 51247:5    |