


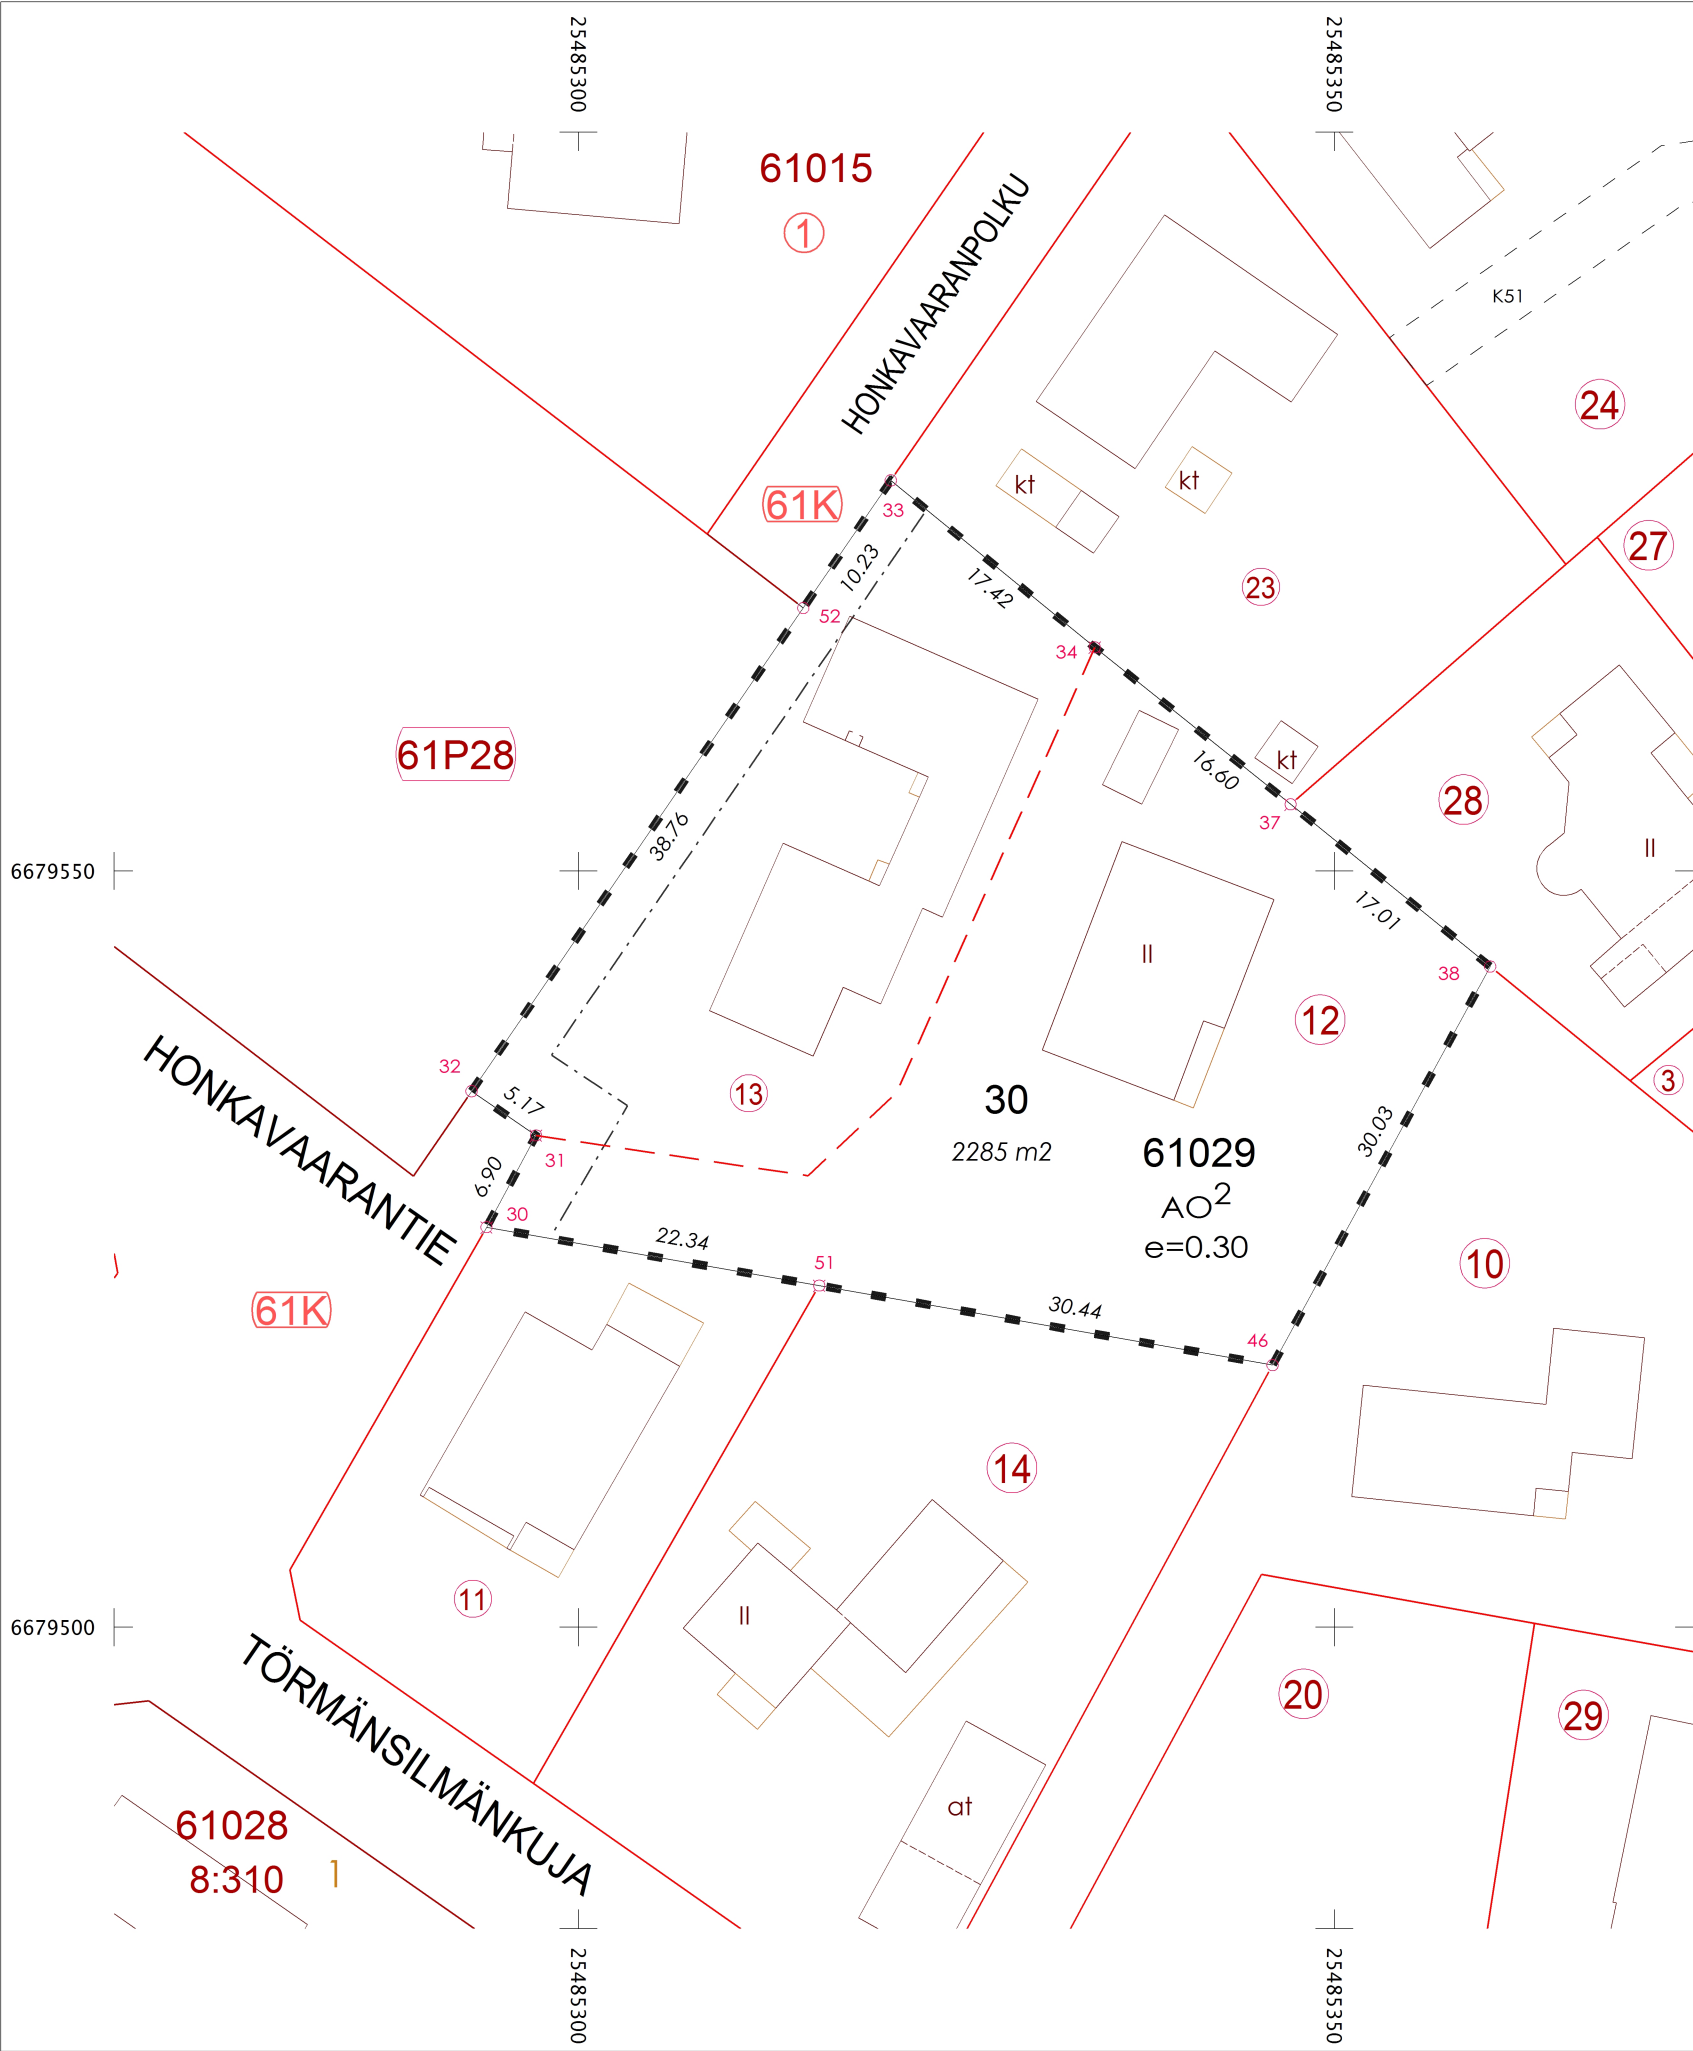

TONTTIEN MUODOSTUMINEN
TOMTBILDNING

TONTTI TOMT	P-ALA M2 AREAL M2	OSAP-ALA DELAREAL	MÄÄRÄALA OMRÅDE	KIINTEISTÖ FASTIGHET	
49-61-29-30	2285	1347		49-61-29-12	K
		938		49-61-29-13	K

Tasokoordinaattijärjestelmä ETRS-GK25		
KOORDINAATTILUETTELO		
KOORDINATFÖRTECKNING		
N:O	Y	X
30	25485293.914	6679526.454
31	25485297.183	6679532.526
32	25485292.925	6679535.449
33	25485320.653	6679575.831
34	25485334.139	6679564.797
37	25485347.092	6679554.420
38	25485360.293	6679543.696
46	25485345.900	6679517.342
51	25485315.915	6679522.597
52	25485314.864	6679567.402

TONTTIJAONMUUTOS ÄNDRING AV TOMTINDELNING			1:500	ESPOO ESBO	KAUPUNKIMITTAUSYKSIKKÖ STADSMÄTNINGSENHETEN		
KAUPUNGINOSA	61	VIHERLAAKSO		KORTTELI	29	TONTIT	30
ASEMAKAAVA AK N:O	VIHERLAAKSO, muutos 61:10			VAHVISTETTU ALUENUMERO	26.04.1978 049 150306		
EDELLINEN TONTTIJAKO HYVÄKSYTTY			16.03.1971	MUUTTUNEET TONTIT		12,13	
LASK.	JN	TONTTIJAON LAATI KIINTEISTÖINSINÖÖRIN MÄÄRÄÄMÄNÄ GEODEETTINEN LASKIJA					
PIIRT.	JN						
				Juuso Nieminen	17.09.2025		
TONTTIJAON HYVÄKSYNYT KAUPUNGINGEODEETTI							
KARTTALEHDET	679485b			TJ-KARTTA		61029:9	