


Tälle uudelle tontin
30013/4 osalta
haetaan sijoituslupa
tonttiyksiköltä.
Kaapeli AXMK4x95.
Putkitus 110M

Kaapeli: AXMK4x95
Putkitus: 110M

Kaapeli: AXMK4x25
Putkitus: 110M

Jakokaappi Ouneva 2

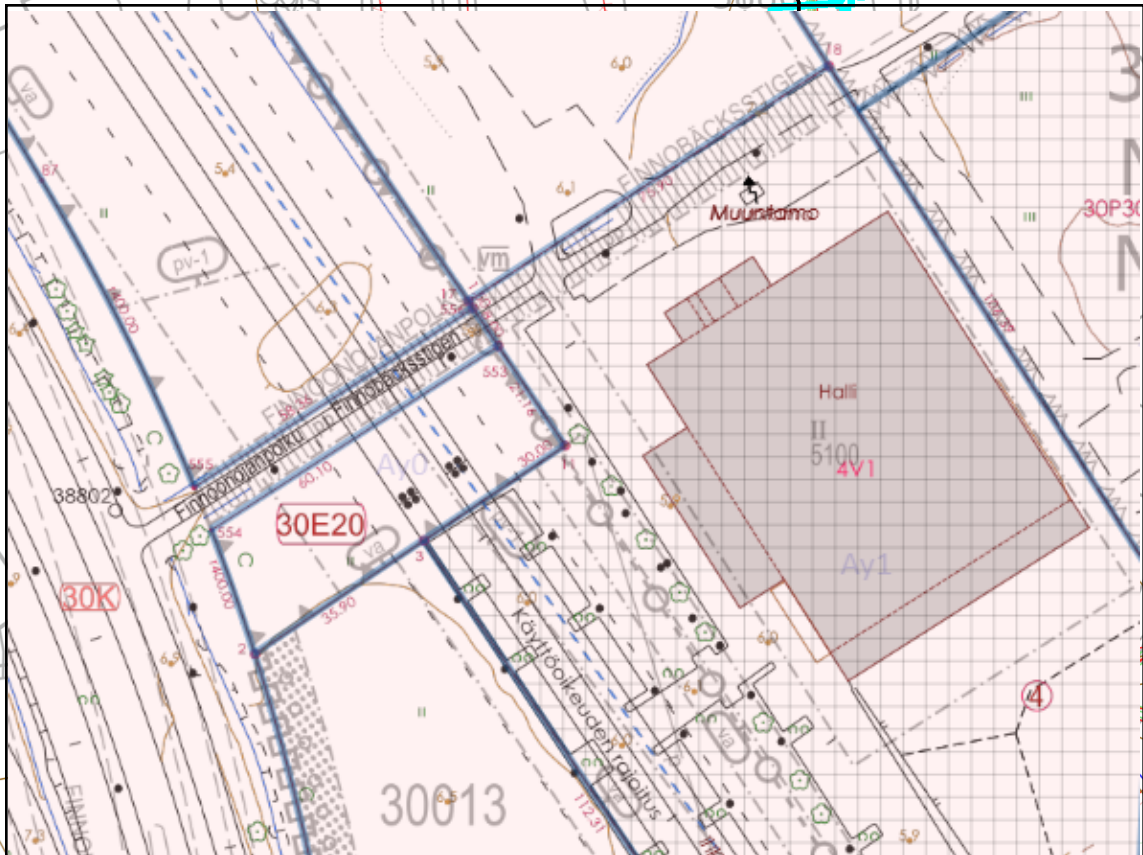

caruna

Tuomme sinulle sähkön.

Projektin nimi: CR Liittymät PJ V1 - Espoo 2021

Työkartan nimi:

Suunnitelman nimi: 268354 Clear Channel Suomi Oy

Projektinumero: J2108788

Käyttäjän yhtiö: Eltel Networks

Info:

Suunnittelija: Salin Niils

Tulostuspvm: 03.06.2025

Mittakaava: 1:650