



Kotiniitty 4
Kotimäenrinne 5
Kotimäenkuja 11

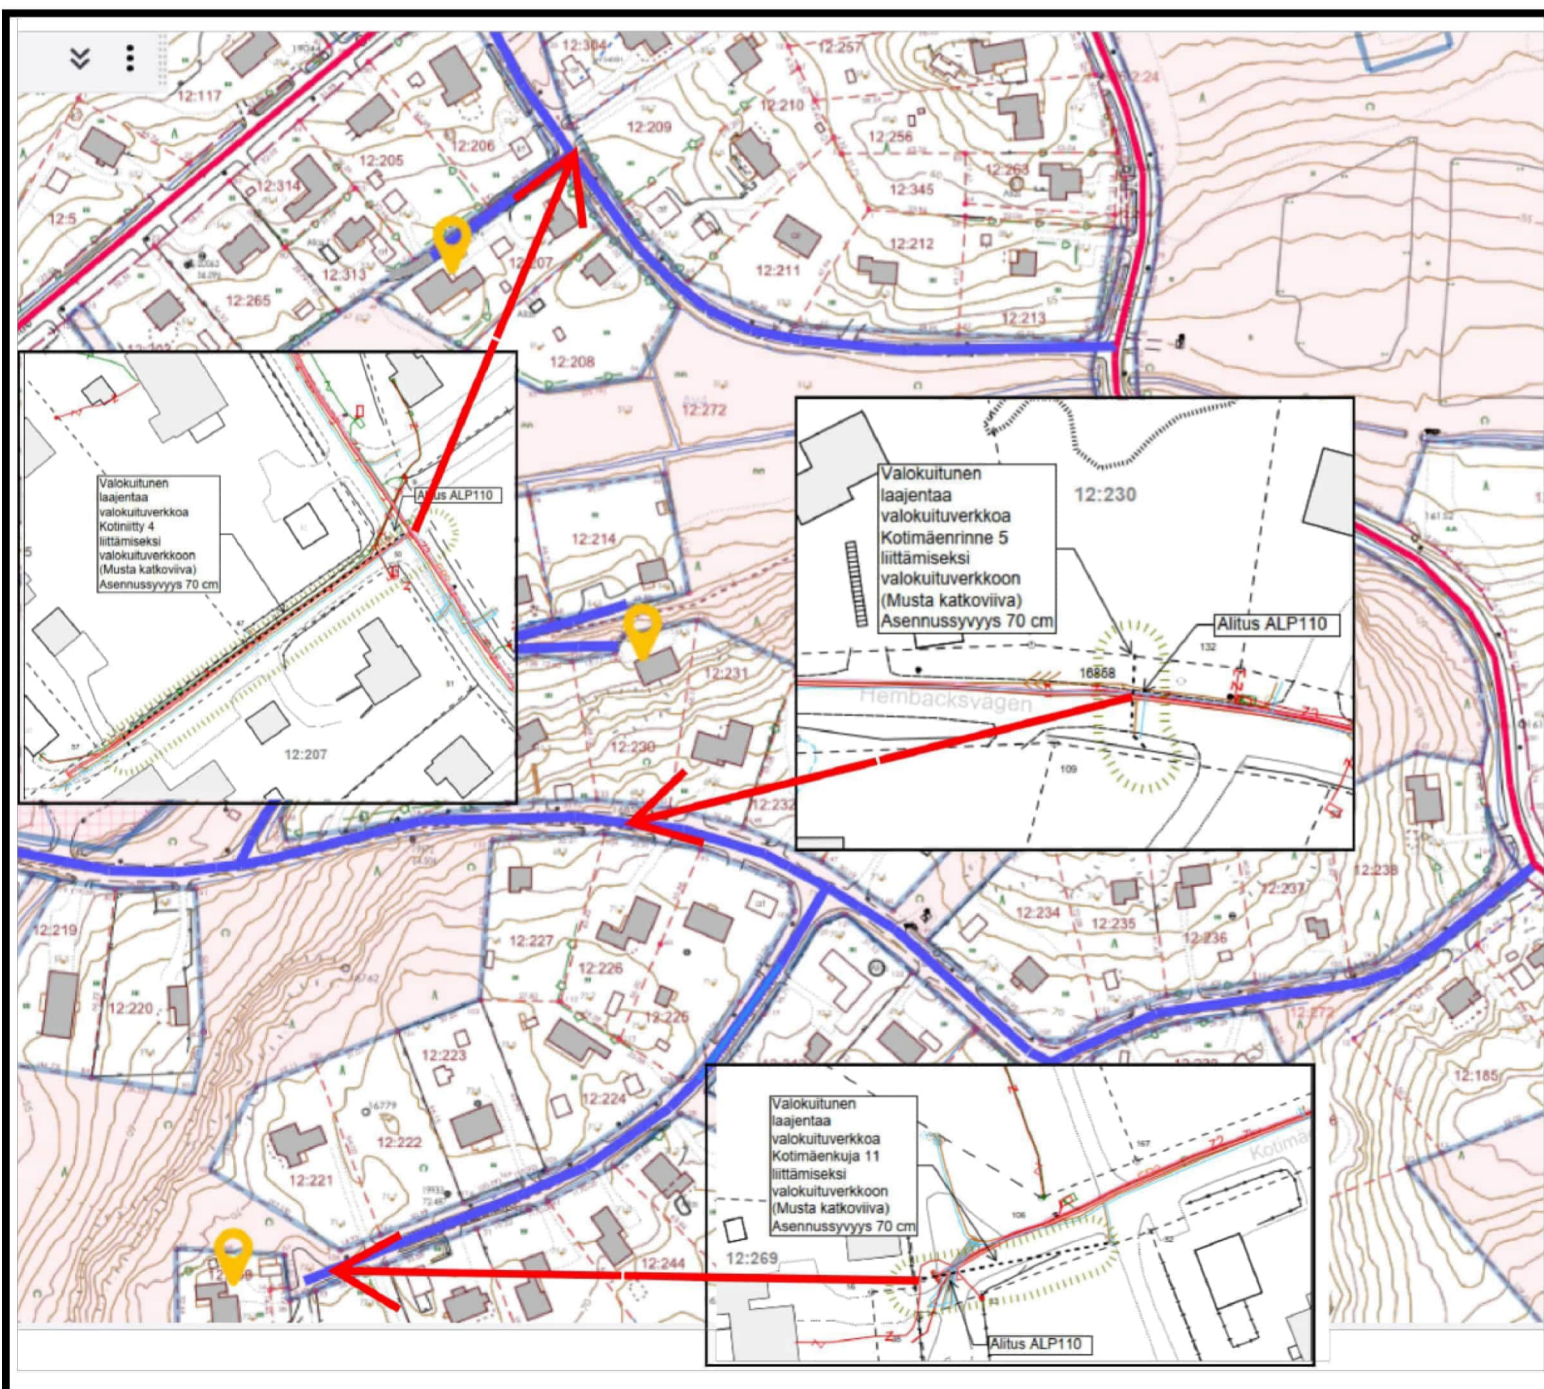

Valokuitunen Oy / Net works Company Finland Oy
Kotiniitty 4 suunnitelmakartta
Versio 1, 26.9.2025
Roni Taskila

Valokuitunen
laajentaa
valokuituverkkoa
Kotiniitty 4
liittämiseksi
valokuituverkkoon
(Musta katkoviiva)
Asennussyvyys 70 cm

Alitus ALP110

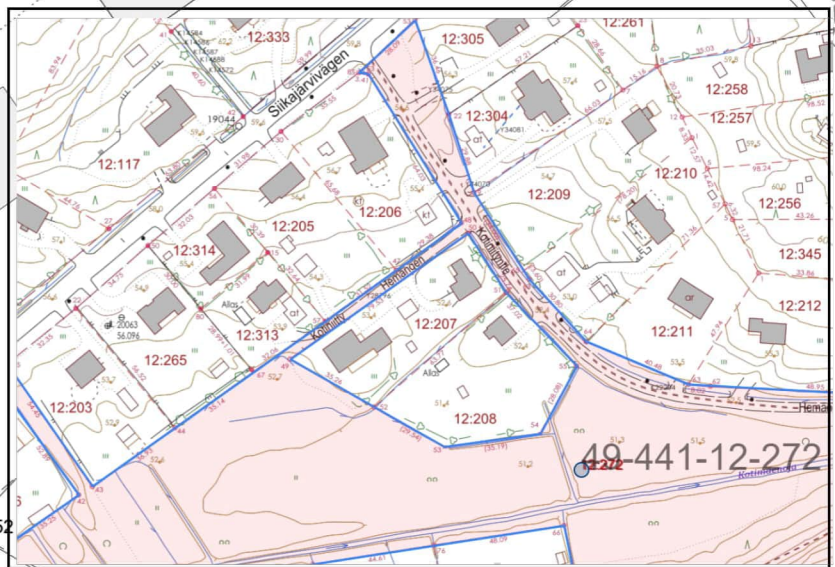

Tasokoordinaattijärjestelmä: ETRS-GK25, Korkeusjärjestelmä: N2000
Espoon Kaupunki/Johtotietojao

Operator: KM
Date: 26/09/2025
ID: 71438

Mitta-
kaava 1:500 A4

71438_2025_Johtokartta_1_A4.pdf

Valokuitunen Oy / Net works Company Finland Oy
Kotimäenrinne 5 suunnitelmakartta
Versio 1, 26.9.2025
Roni Taskila


Valokuitunen
laajentaa
valokuituverkkoa
Kotimäenrinne 5
liittämiseksi
valokuituverkkoon
(Musta katkoviiva)
Asennussyvyys 70 cm

Alitus ALP110

Hembacksvägen

12:227

12:226

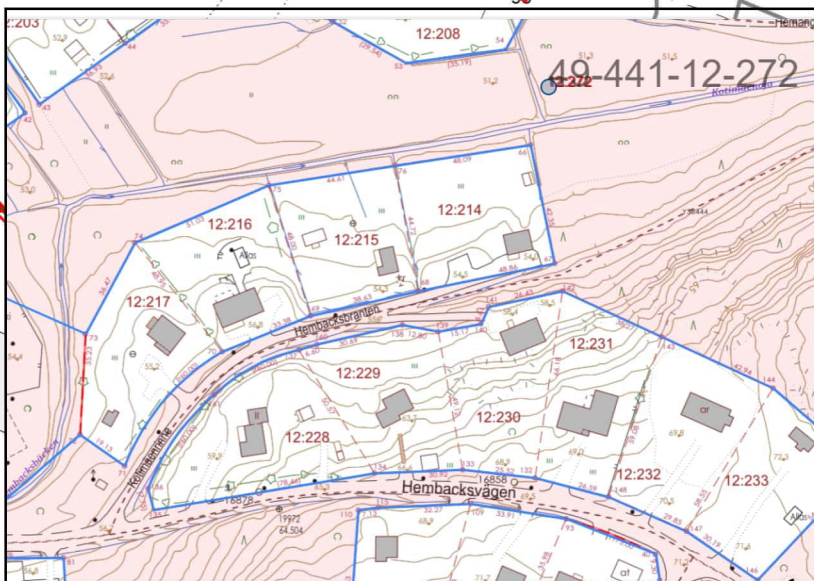

Tasokoordinaattijärjestelmä: ETRS-GK25, Korkeusjärjestelmä: N2000

Espoon Kaupunki/Johtotietojaos

Mitta-
kaava 1:500 A4

Operator: KM

Date: 26/09/2025

ID: 71436

71436_2025_Johtokartta_1_A4.pdf

Valokuitunen Oy / Net works Company Finland Oy
Kotimäenkuja 11 suunnitelmakartta
Versio 1, 26.9.2025
Roni Taskila

Valokuitunen laajentaa valokuituverkkoa Kotimäenkuja 11 liittämiseksi valokuituverkkoon (Musta katkoviiva) Asennussyvyys 70 cm

Alitus ALP110


Kotimäenkuja 11

Kotimäenkuja 11

1:500

North arrow pointing up

Scale bar: 1:500

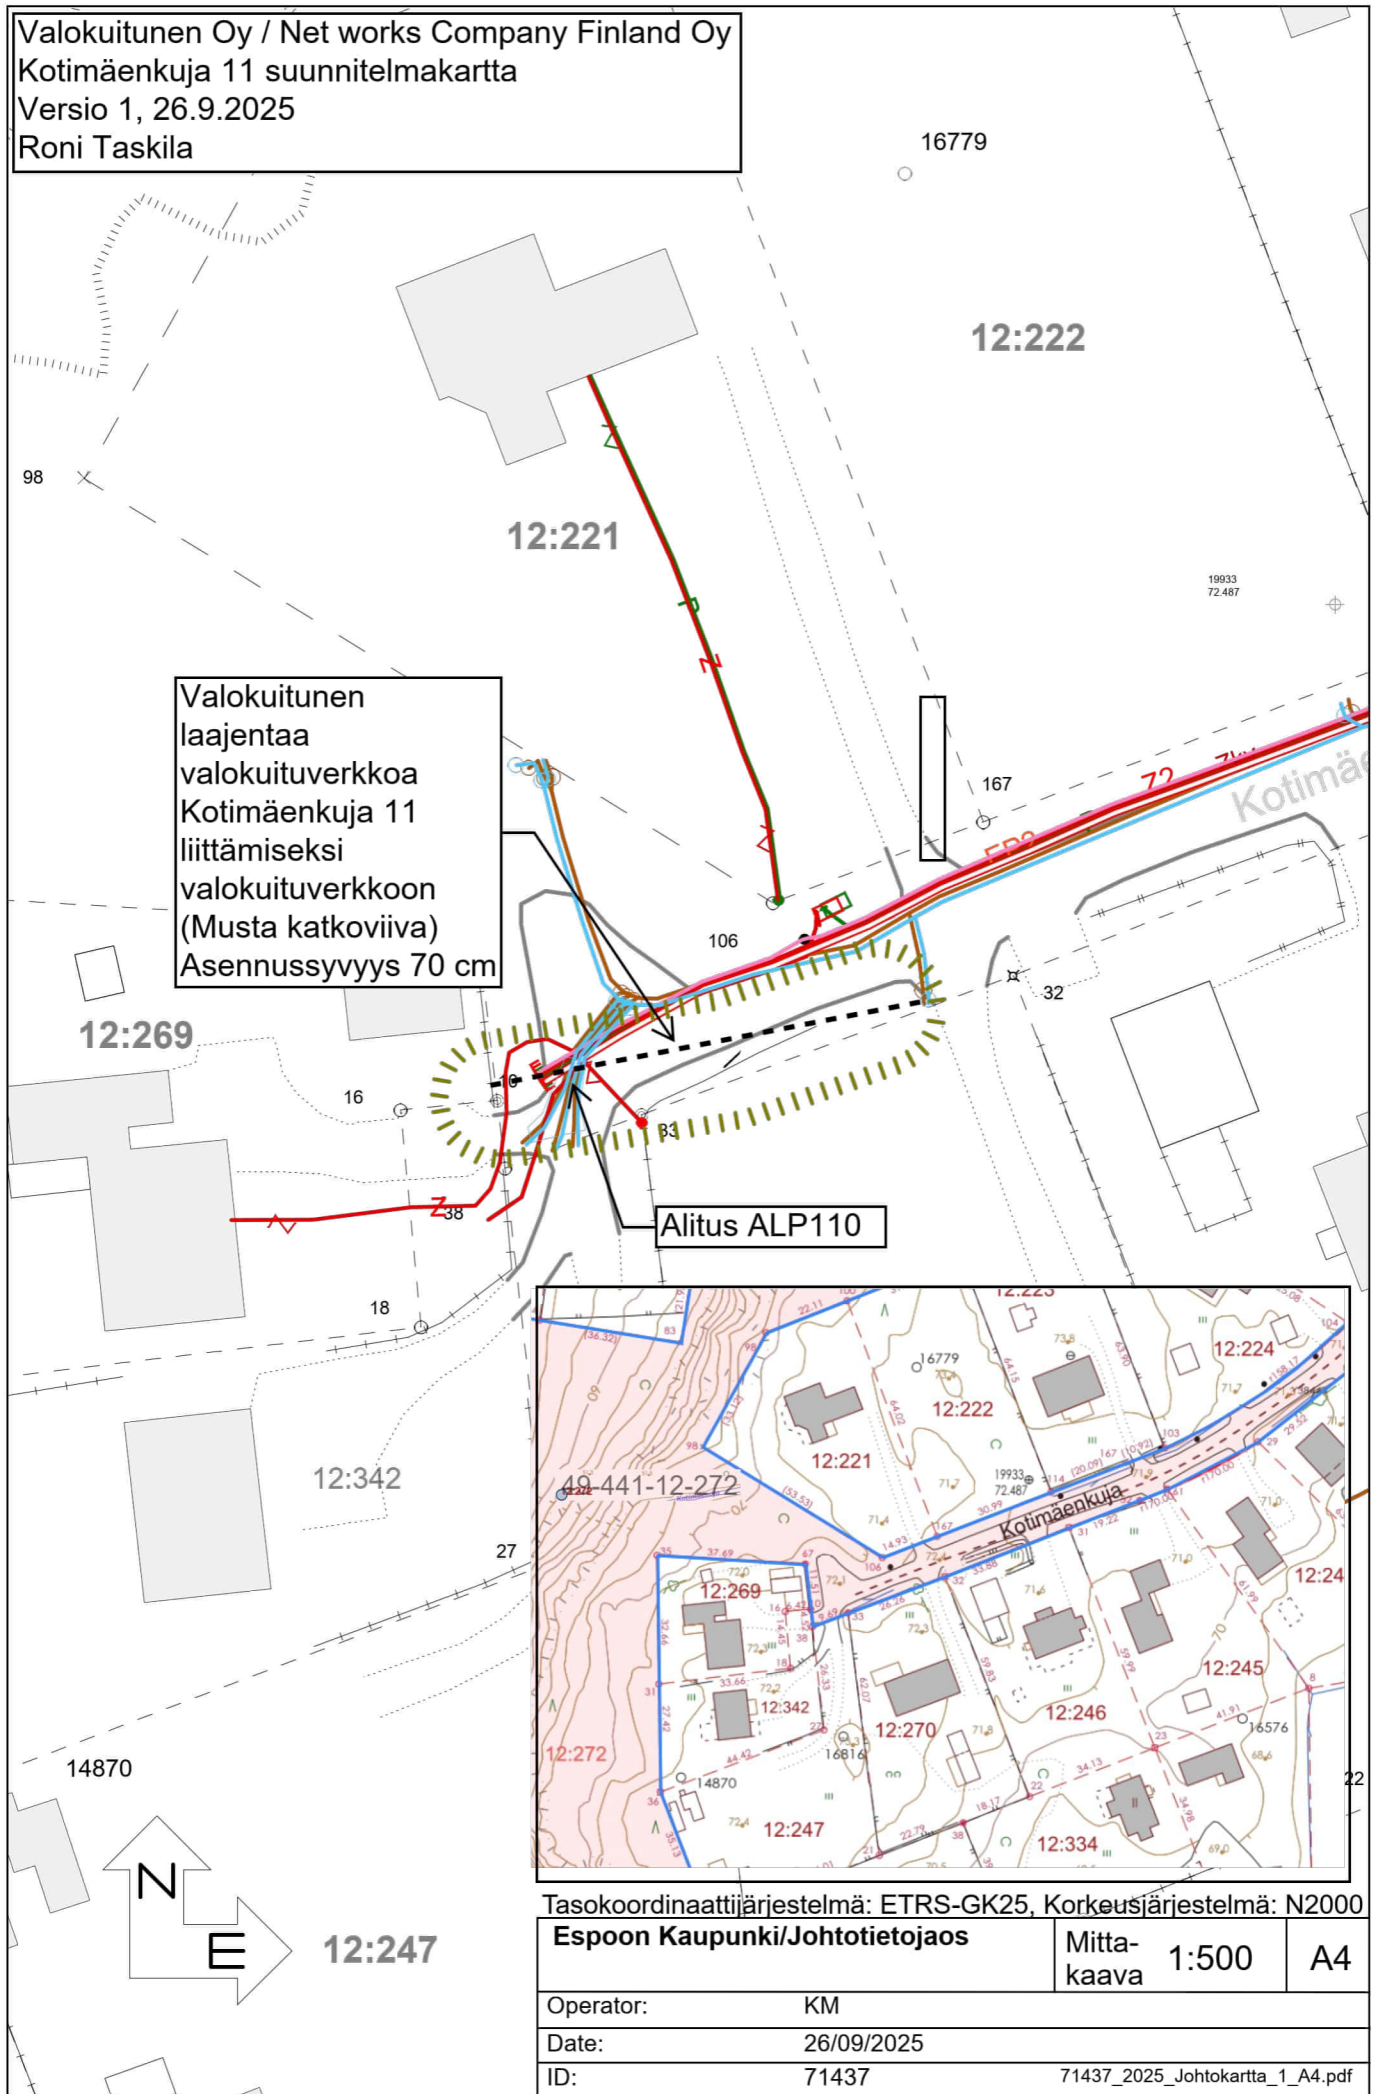

Valokuitunen laajentaa valokuituverkkoa Kotimäenkuja 11 liittämiseksi valokuituverkkoon (Musta katkoviiva) Asennussyvyys 70 cm

Alitus ALP110

Tasokoordinaattijärjestelmä: ETRS-GK25, Korkeusjärjestelmä: N2000
Espoon Kaupunki/Johtotietojaoas
Mitta-kaava 1:500 A4
Operator: KM
Date: 26/09/2025
ID: 71437

71437_2025_Johtokartta_1_A4.pdf

Valokuitunen Oy / Net works Company Finland Oy
Kotimäenkuja 11 suunnitelmakartta
Versio 1, 26.9.2025
Roni Taskila

Valokuitunen laajentaa valokuituverkkoa Kotimäenkuja 11 liittämiseksi valokuituverkkoon (Musta katkoviiva) Asennussyvyys 70 cm

Alitus ALP110

Kotimäenkuja 11

Kotimäenkuja 11

1:500

North arrow pointing up

Technical drawing of a fiber optic network plan for Kotimäenkuja 11. The drawing shows a red line representing the fiber optic route, with various labels and annotations. A text box in the upper left corner reads: 'Valokuitunen Oy / Net works Company Finland Oy', 'Kotimäenkuja 11 suunnitelmakartta', 'Versio 1, 26.9.2025', 'Roni Taskila'. A text box in the center reads: 'Valokuitunen laajentaa valokuituverkkoa Kotimäenkuja 11 liittämiseksi valokuituverkkoon (Musta katkoviiva) Asennussyvyys 70 cm'. A text box in the lower right corner reads: 'Alitus ALP110'. The drawing includes a north arrow pointing upwards and a scale bar indicating 1:500. The drawing is titled 'Kotimäenkuja 11' and 'Kotimäenkuja 11'.