
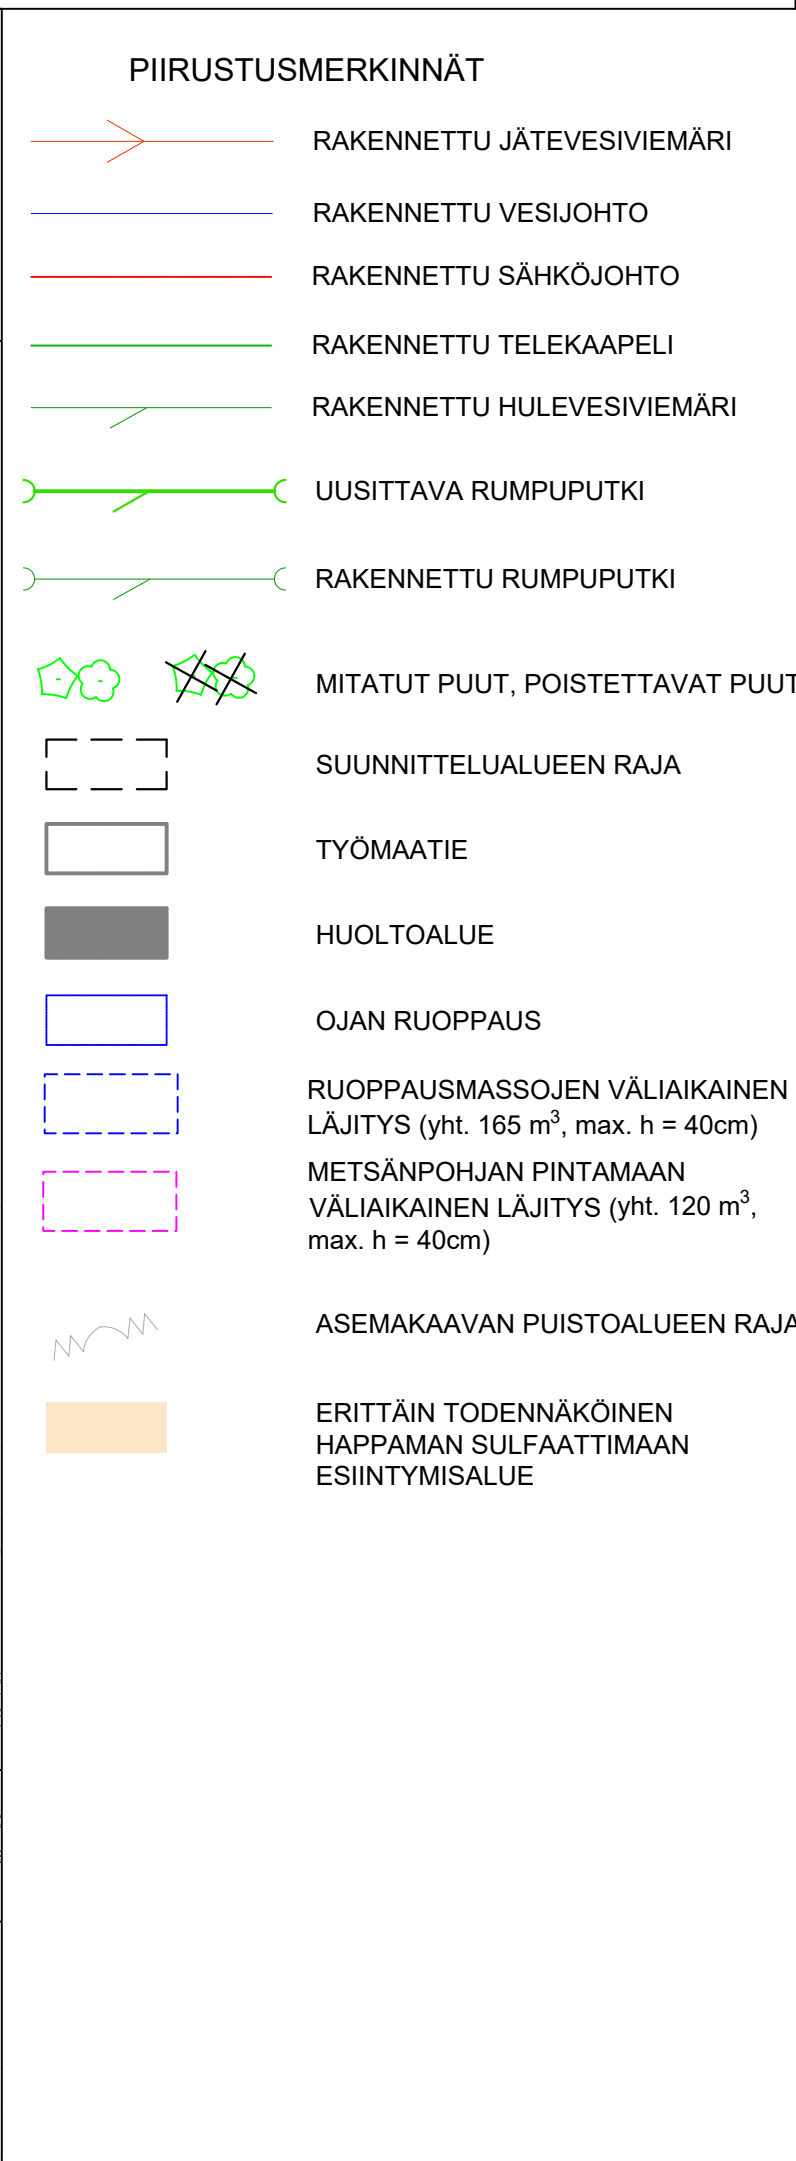


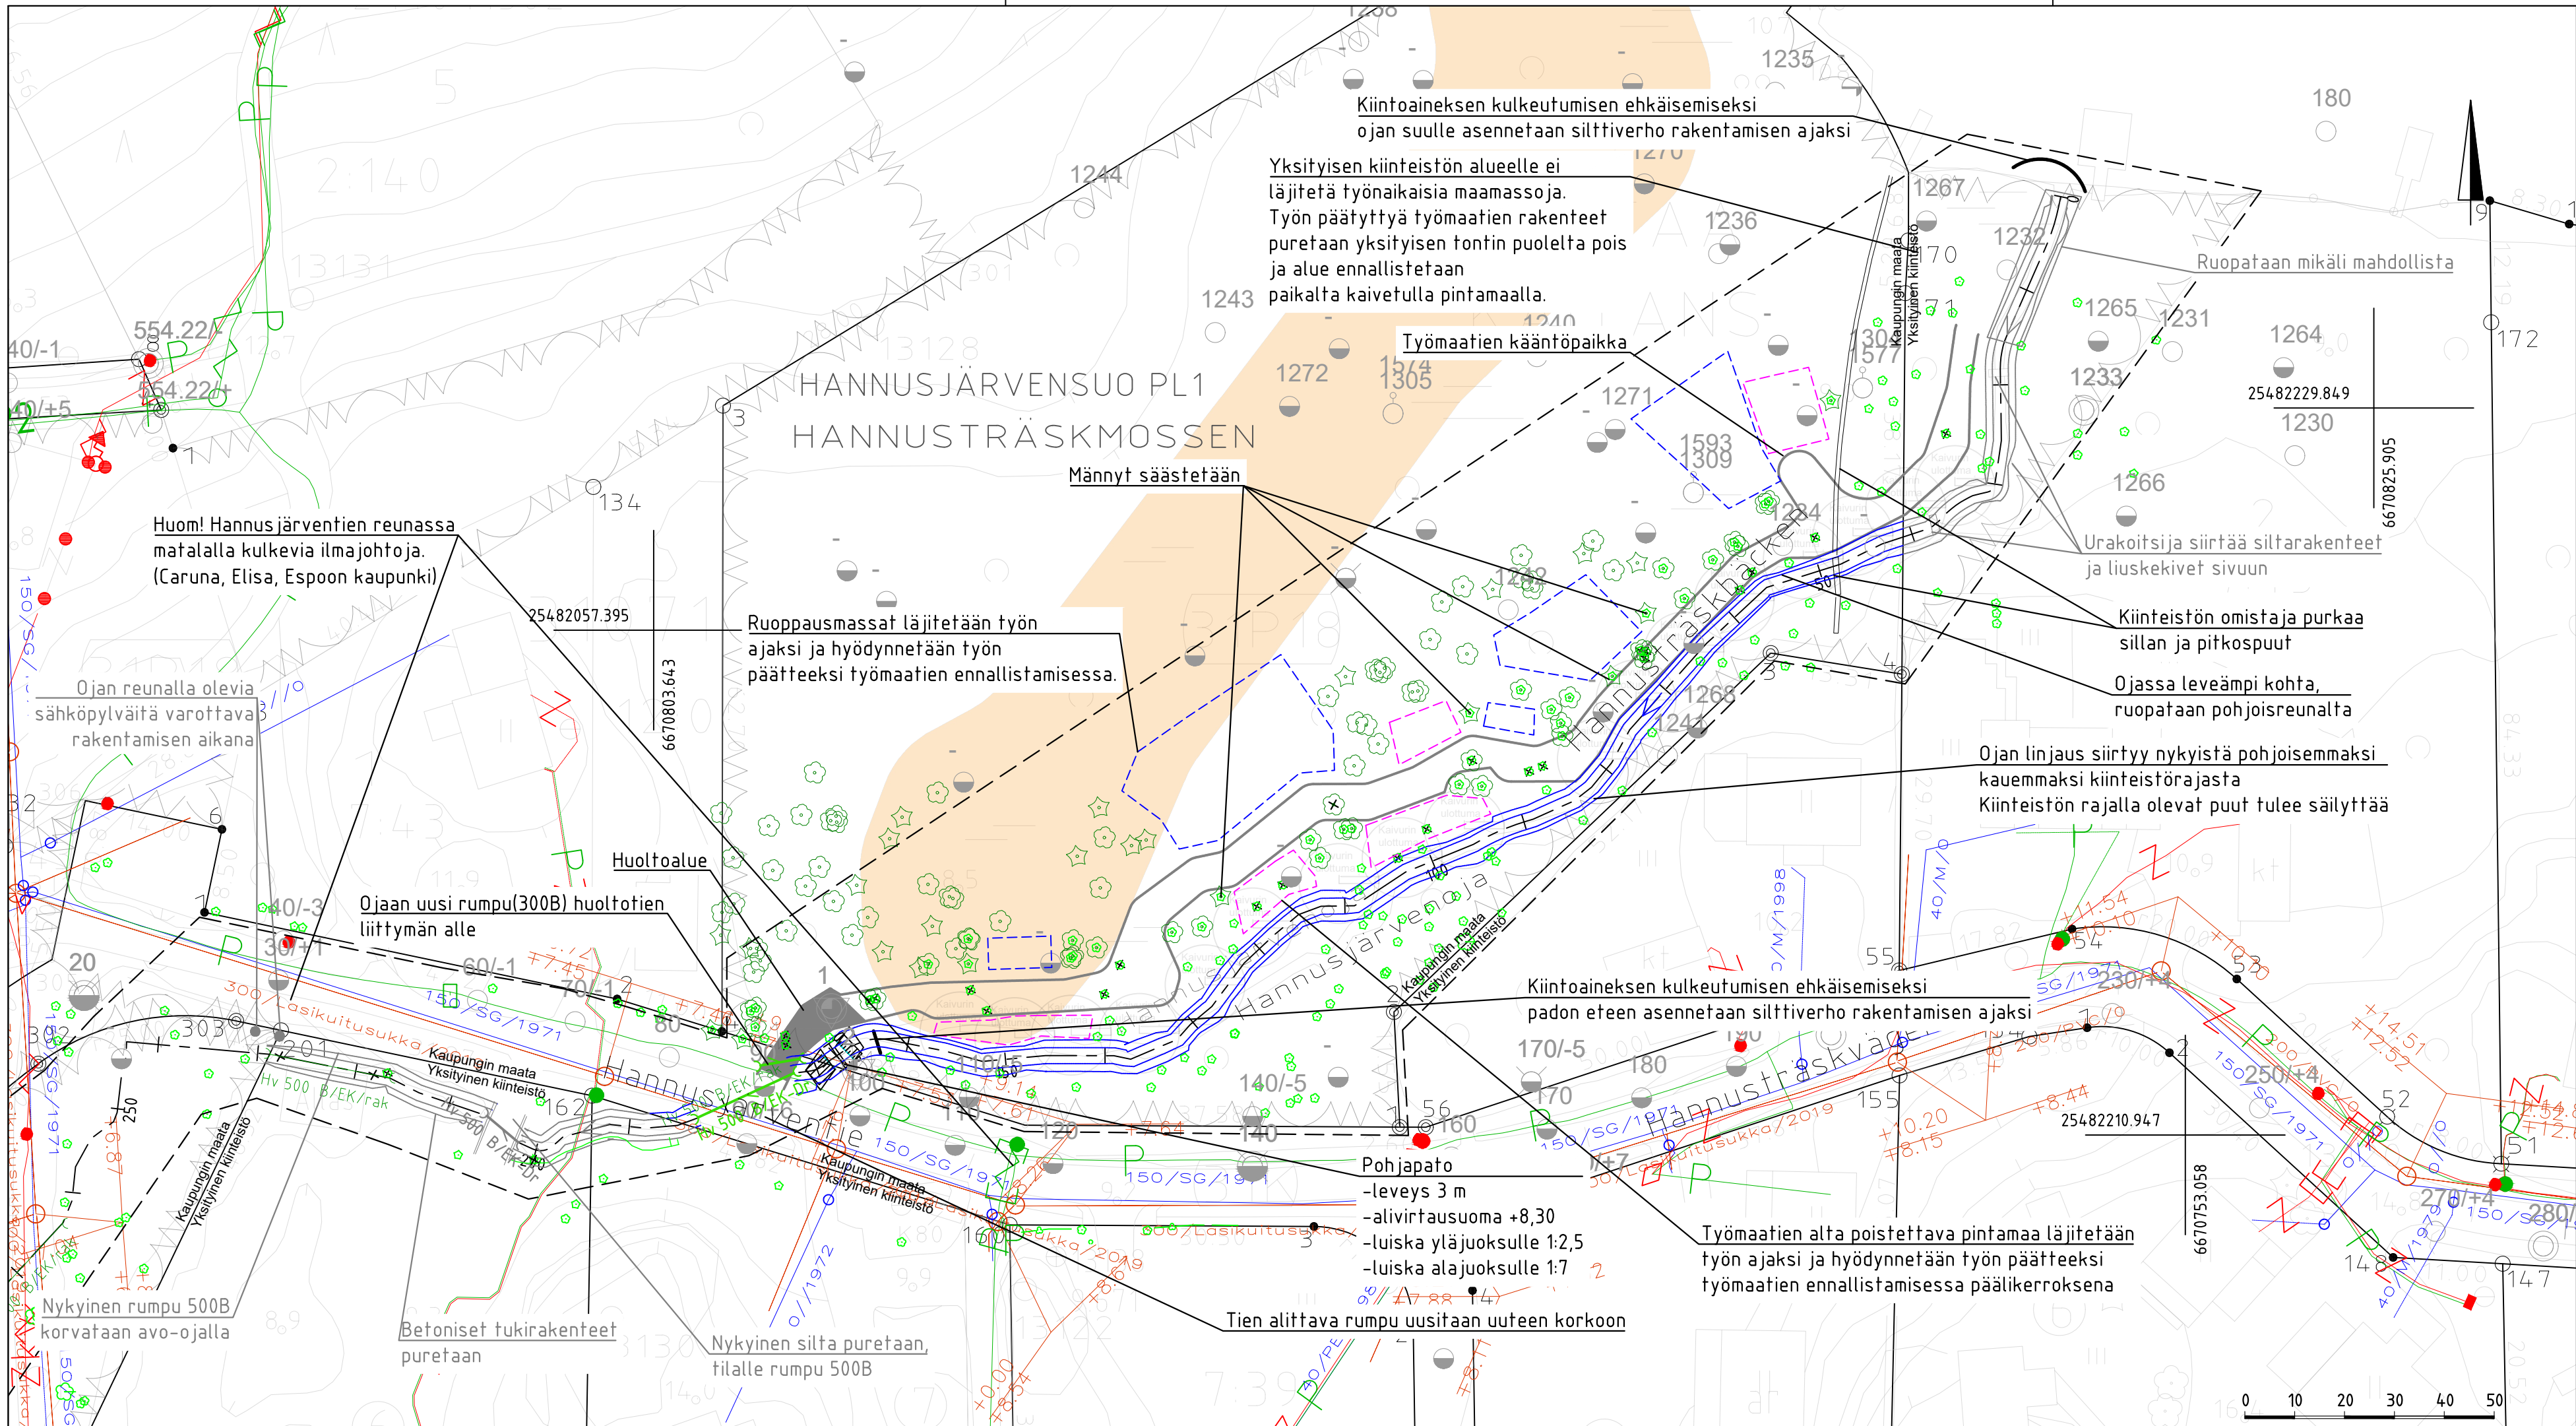

C	H	S	T/H
B	H	S	T/H
A	H	S	T/H
ALUE	KAAVA	KAUP.O.SA	31 KAITAA
NIMI	Hannusjärvensuo Hannusjärvenoja		
AIHE	Ruoppaus, oja		
PIIR. LAJI	ASEMAPIIRUSTUS		
GT	GEOTEKNIikka- YKSIKÖ	KONS.	KONS. AFRY 12.5.2025
SUUNN.			SUUNN. Henri Hyttinen
TARK.			TARK. Jouni Korkiamäki