


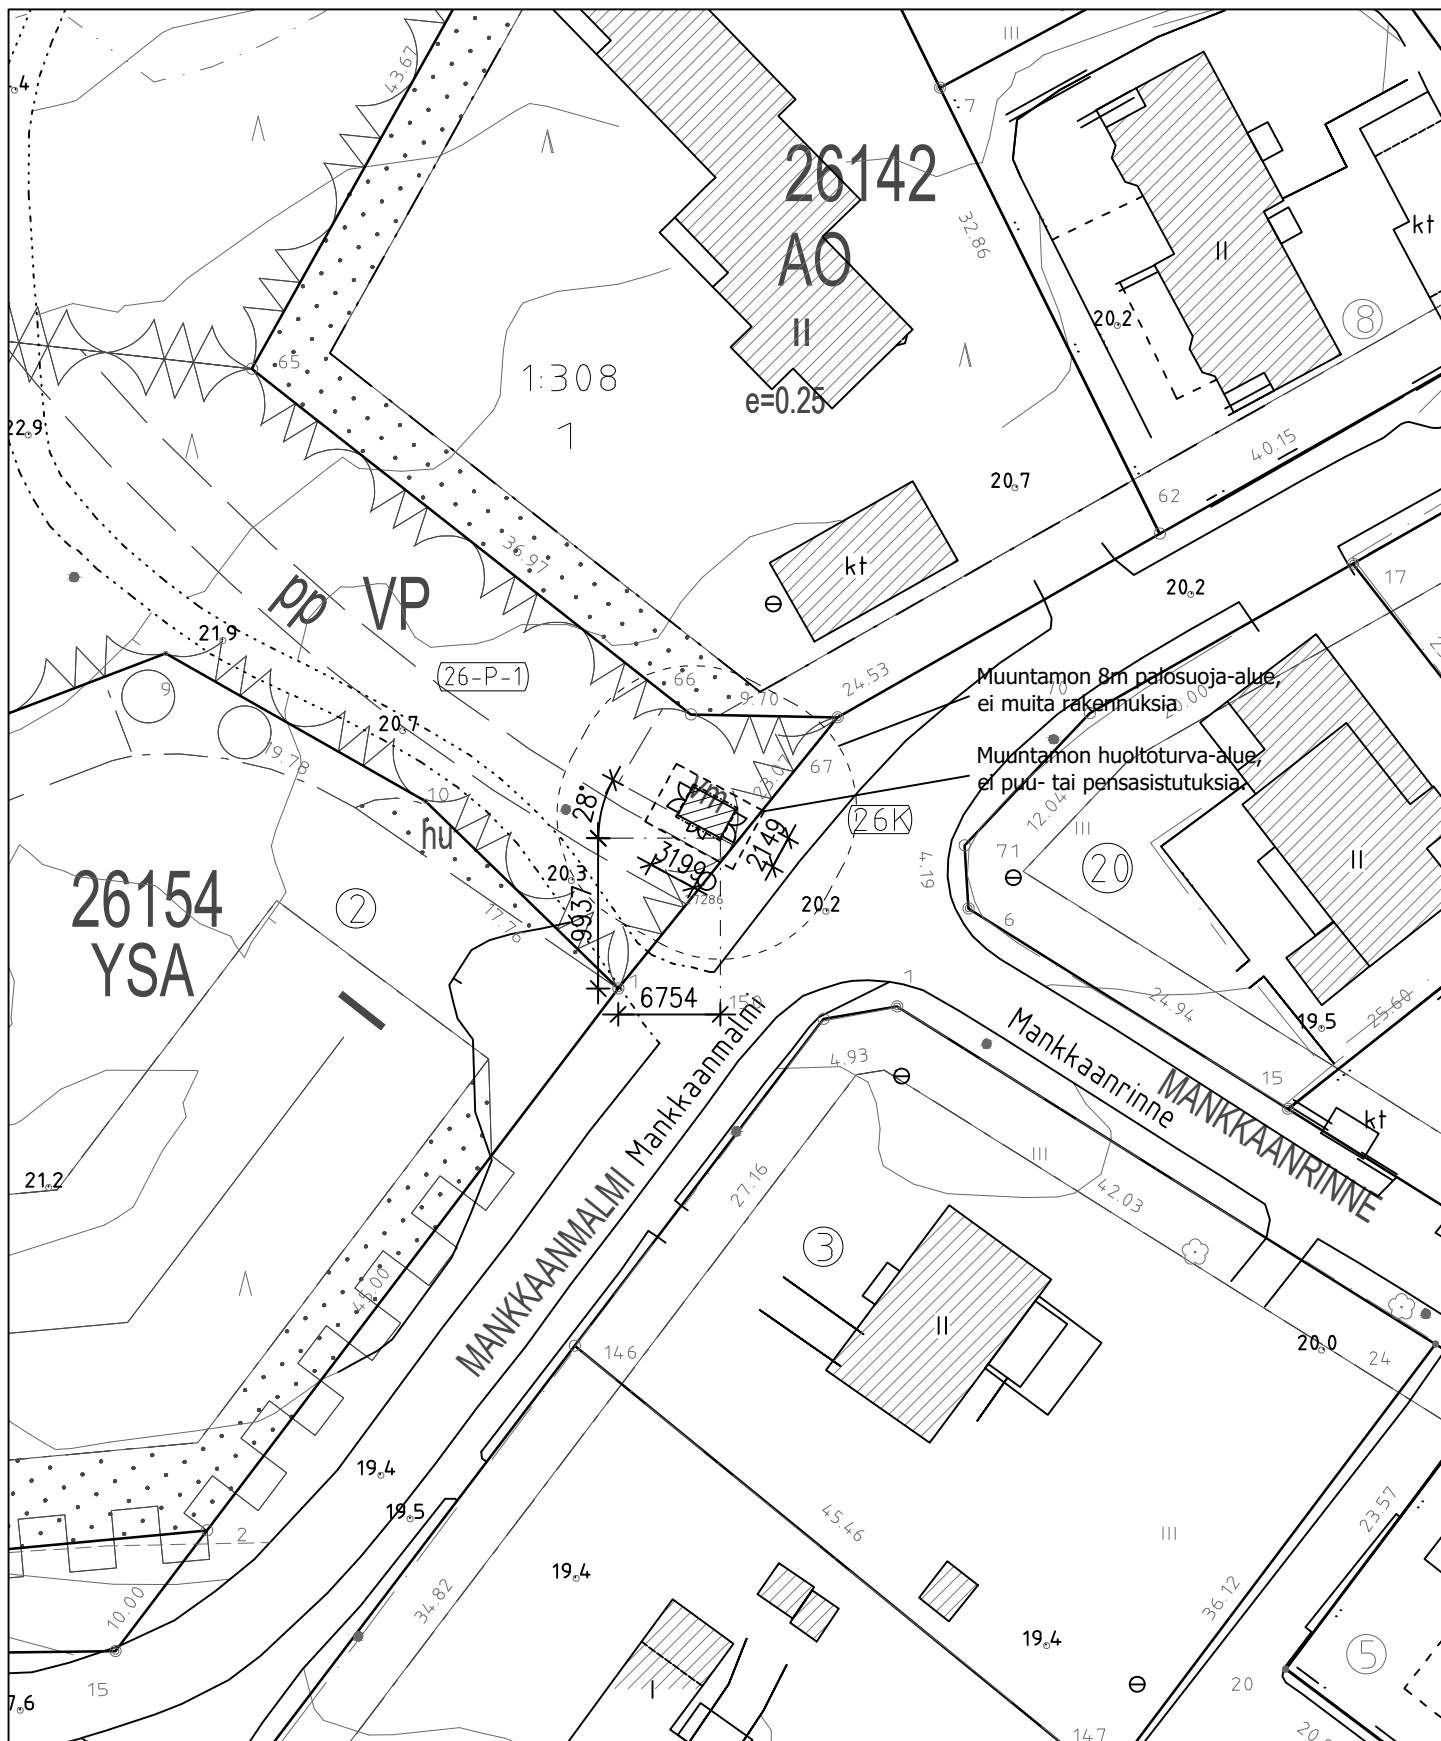


caruna

KIVINEN
RUSANEN
ARKKITEHDIT

MUUNTAMO M144631
Mankkaanmalmi, Mankkaa

Liitekartta, asemapiirustus 20.10.2025 1/500

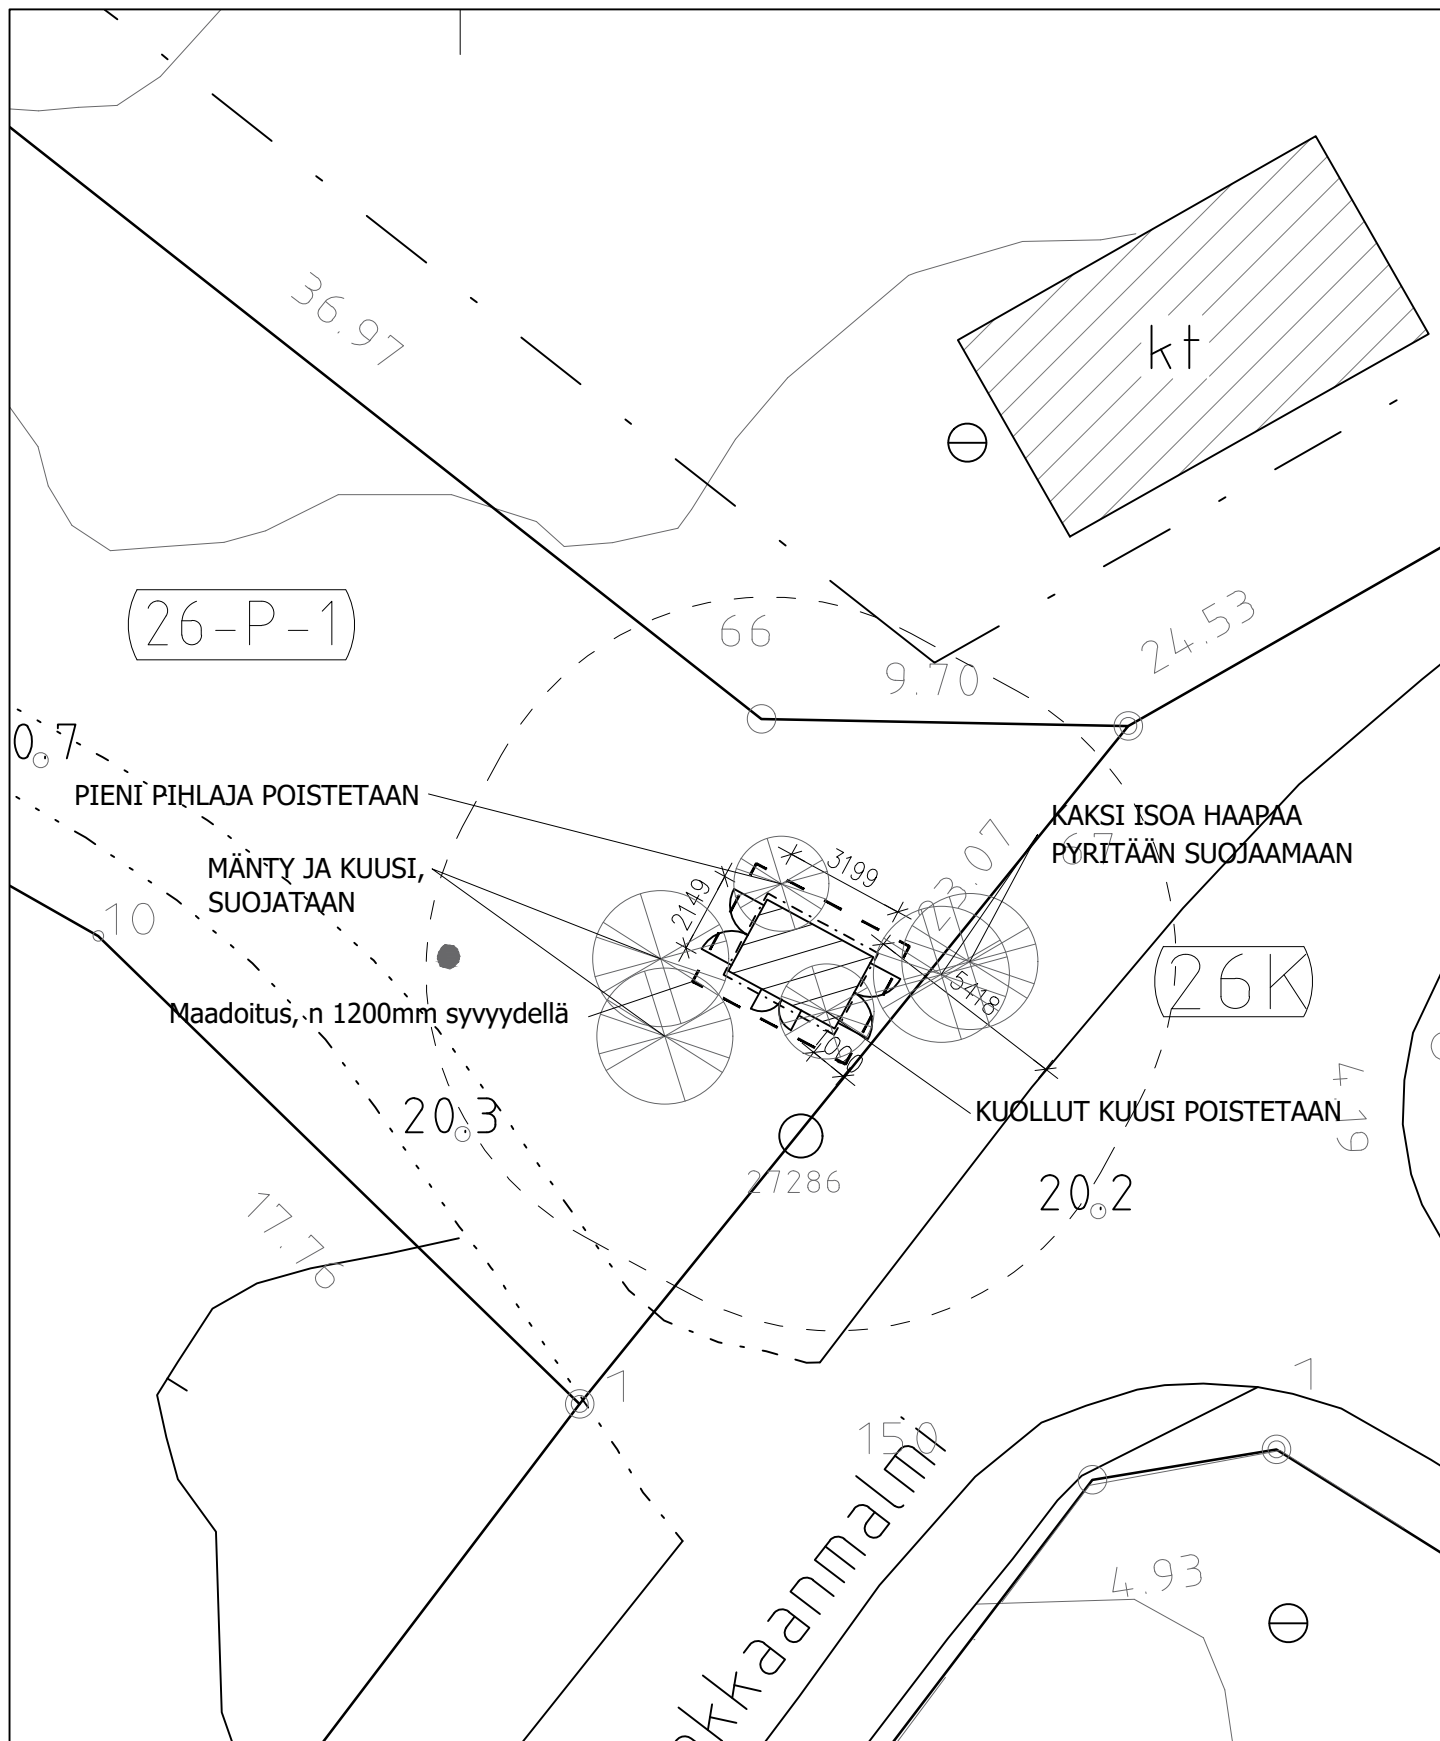

caruna

KIVINEN
RUSANEN
ARKKITEHDIT

MUUNTAMO M144631
Mankkaanmalmi, Mankkaa

Liitekartta, puusto

20.10.2025

1/200