



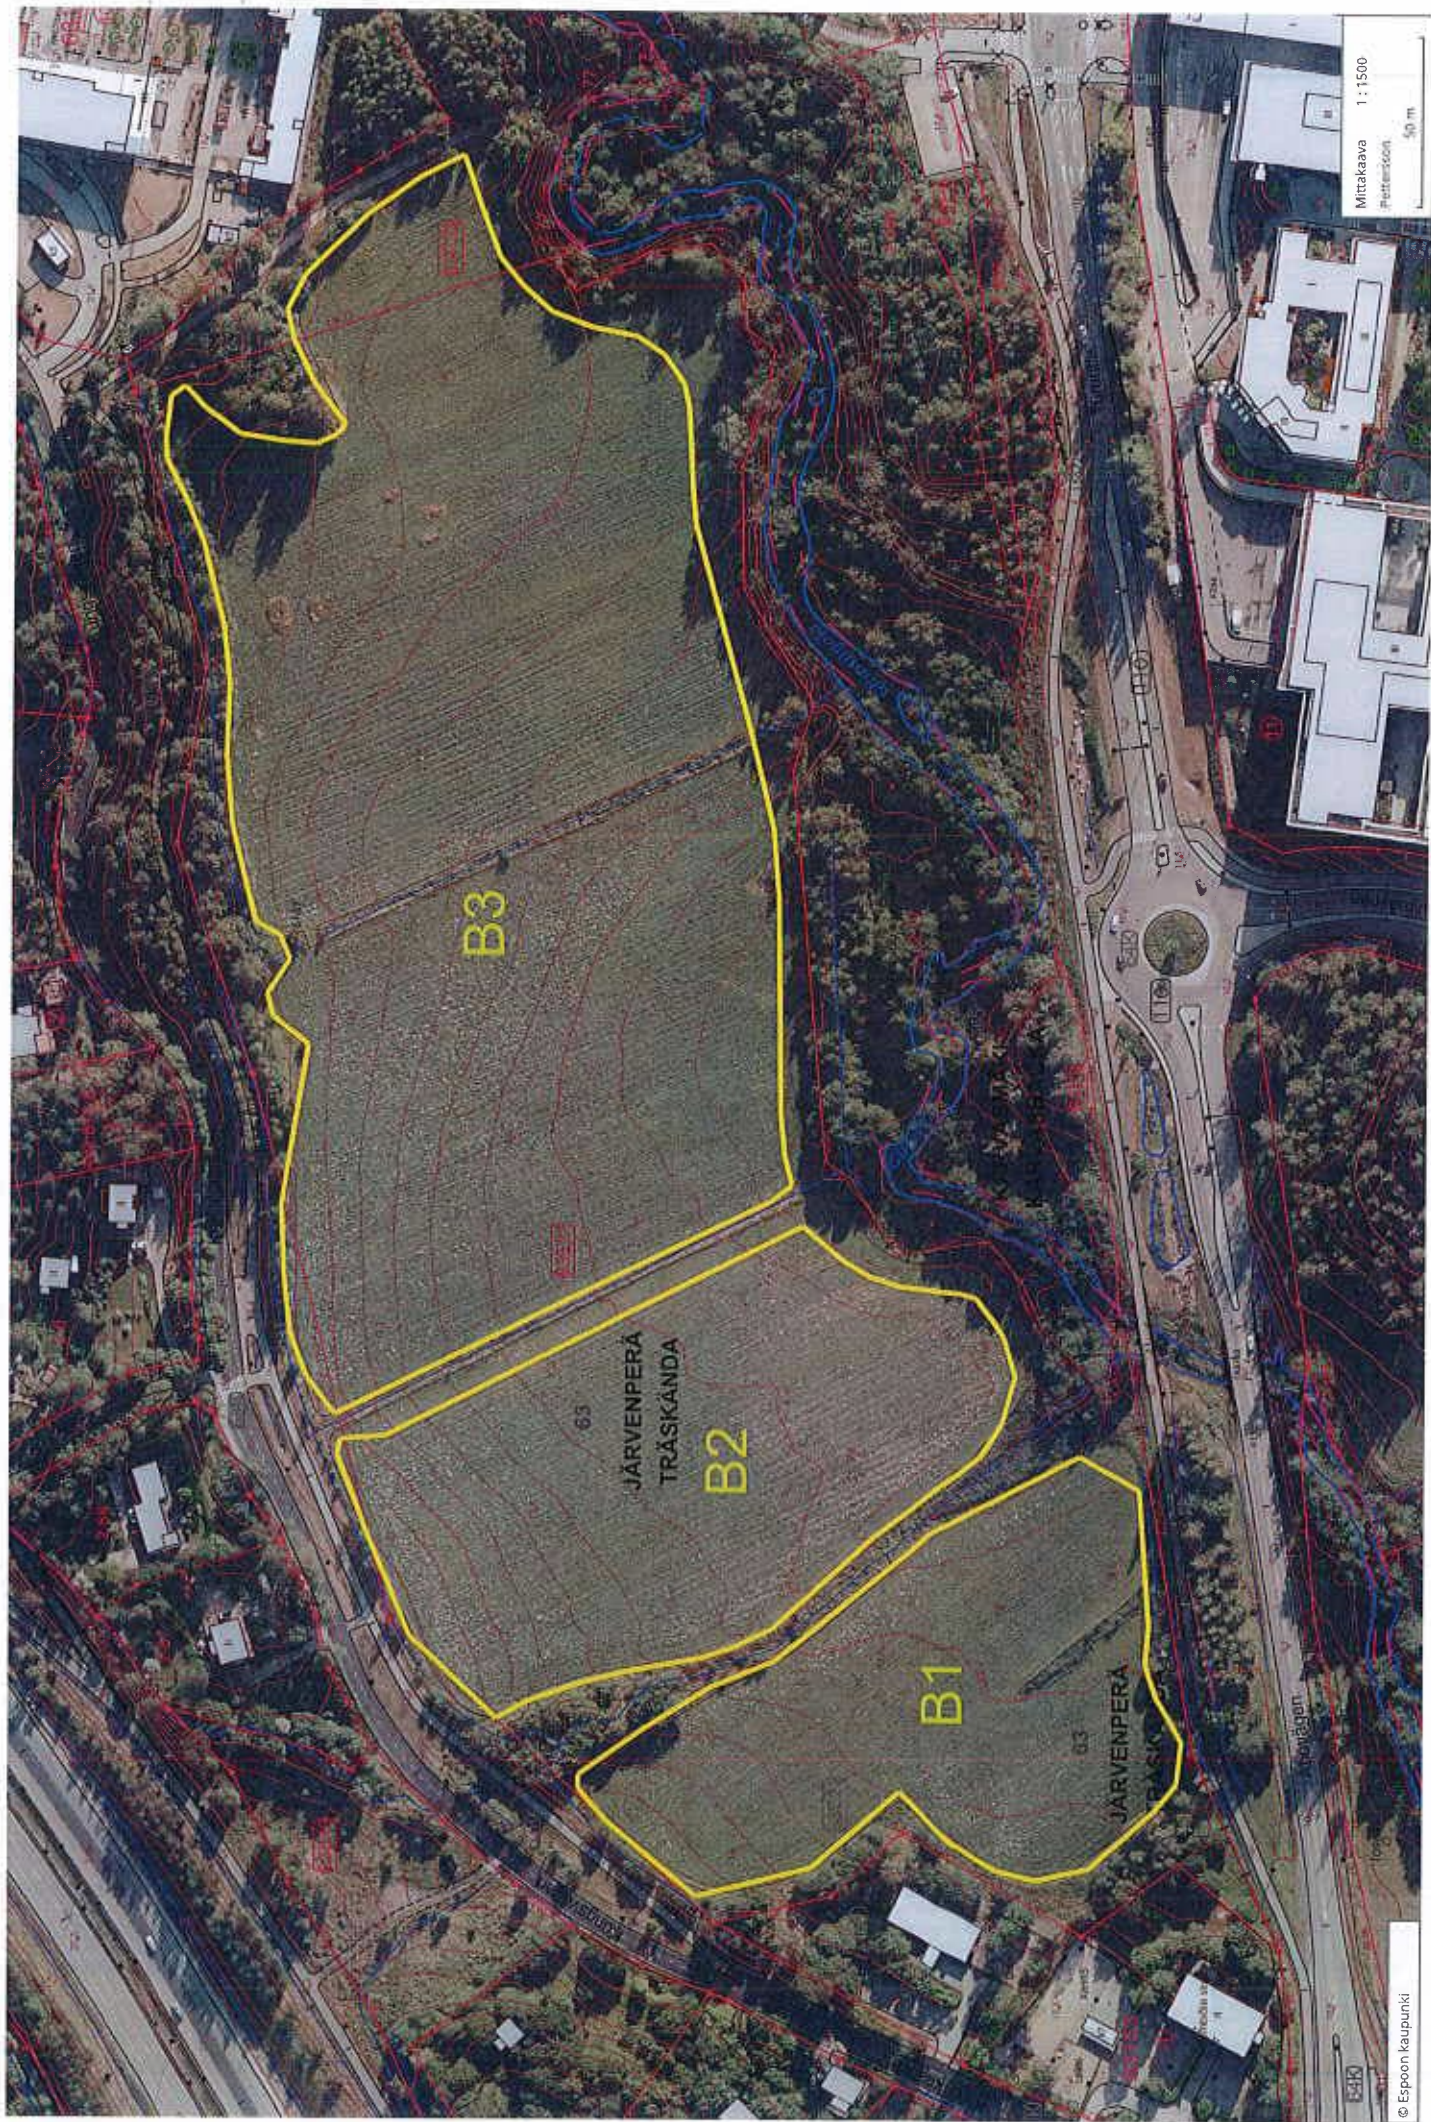


Mittakaava 1 : 1500
Pettersson

© Espoon kaupunki

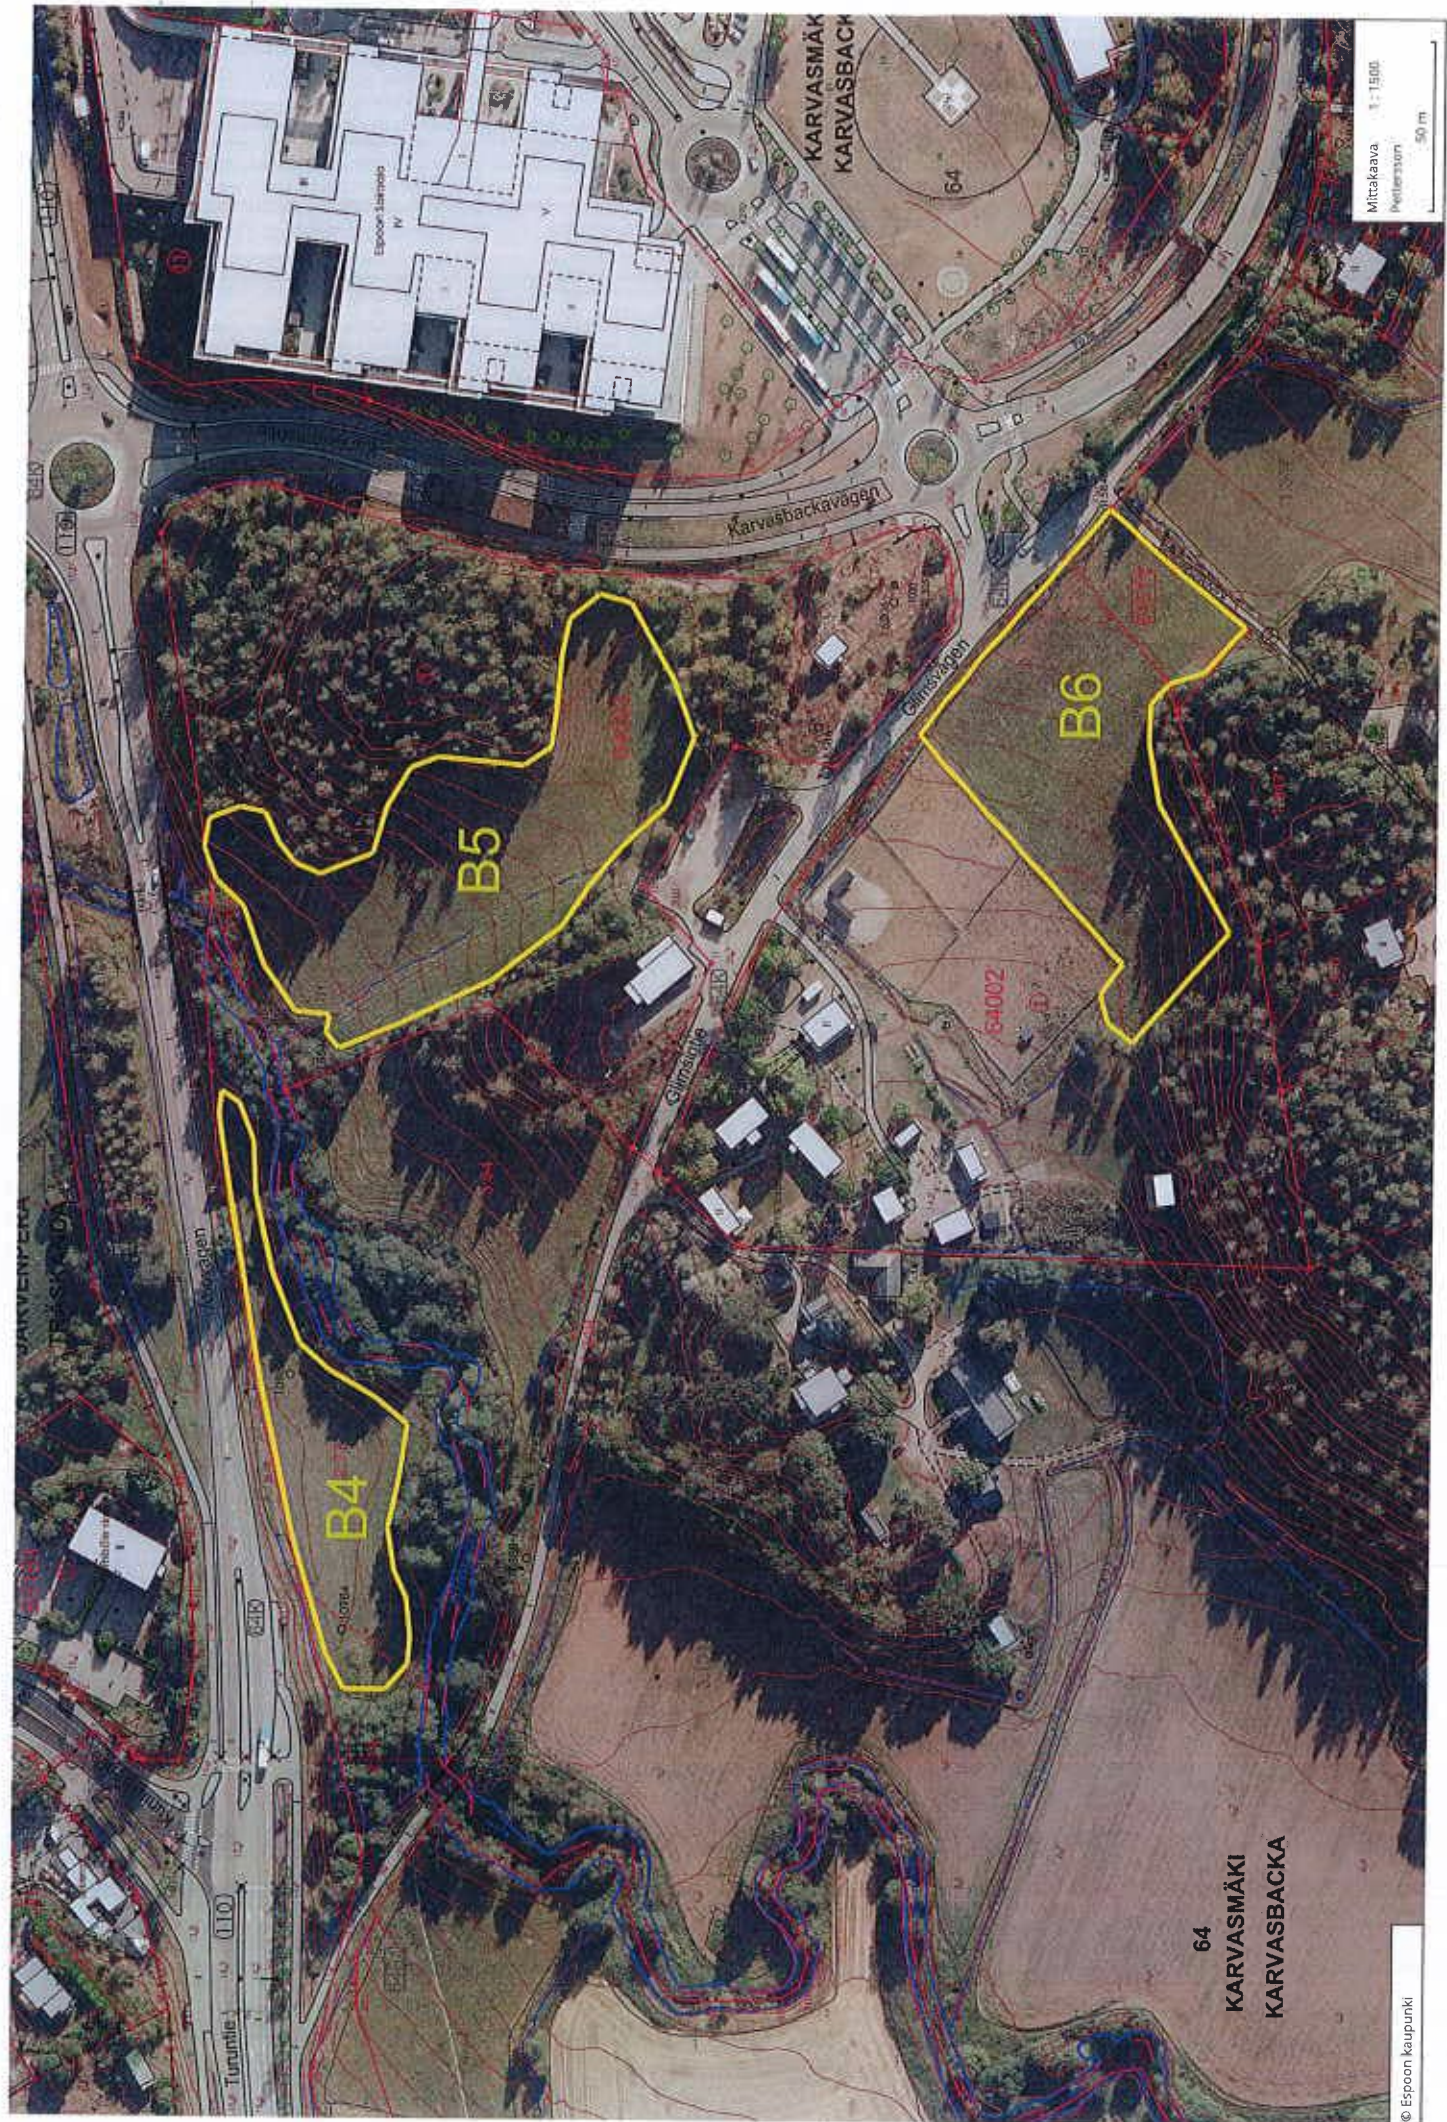

Mittakaava 1:1500
Pellervo
50 m


64
KARVASMÄKI
KARVASBACKA

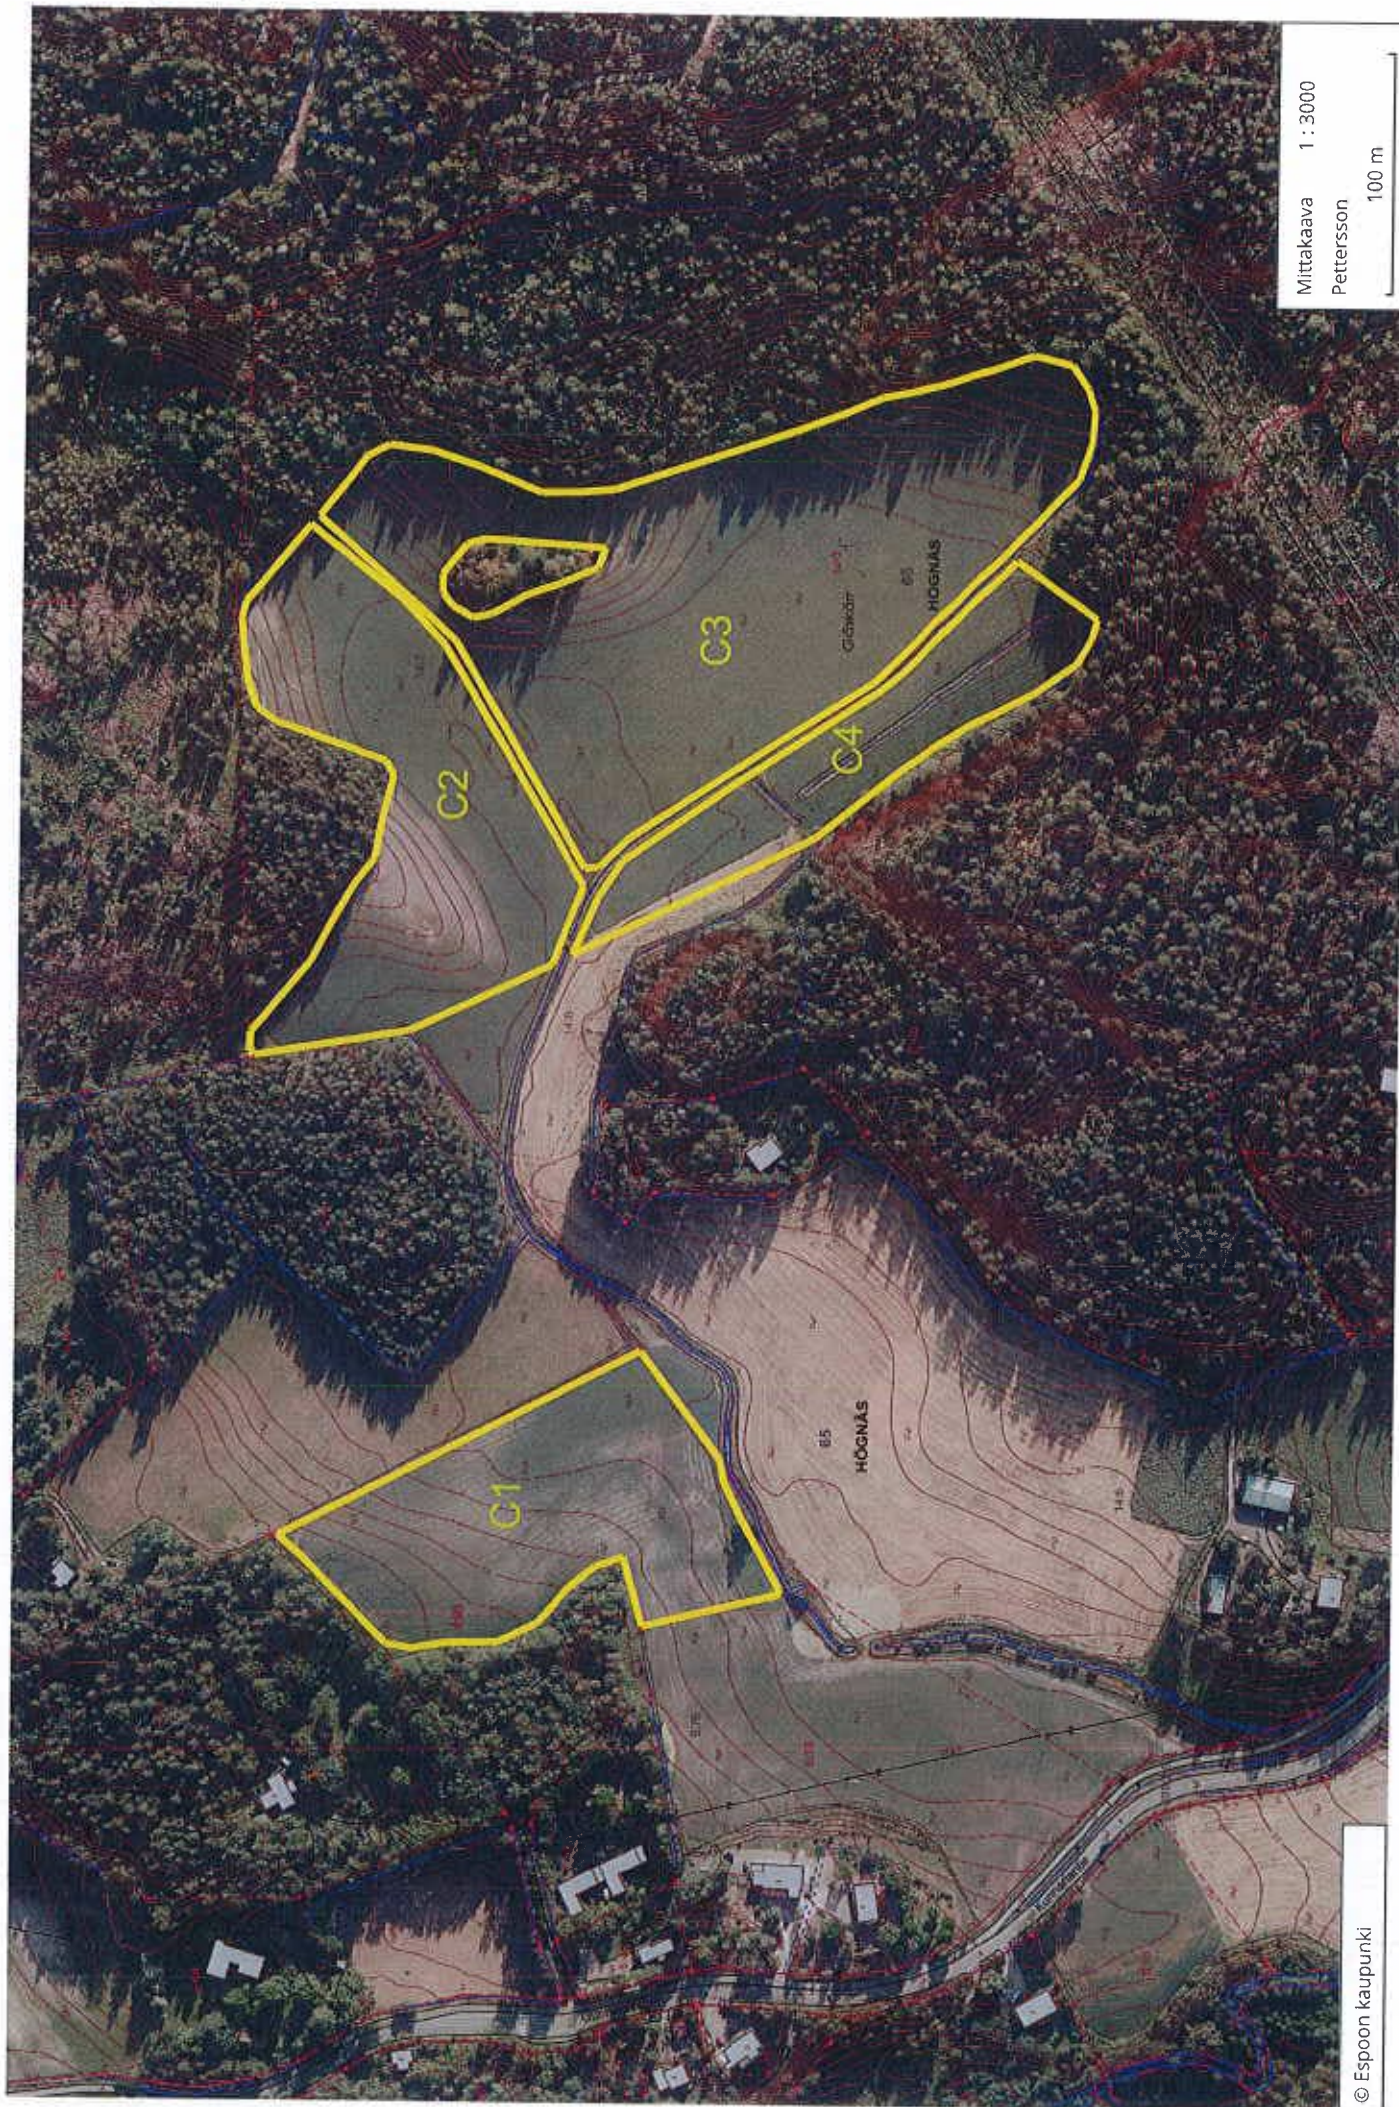

Mittakaava 1 : 3000
Petterson
100 m

© Espoon kaupunki

EA

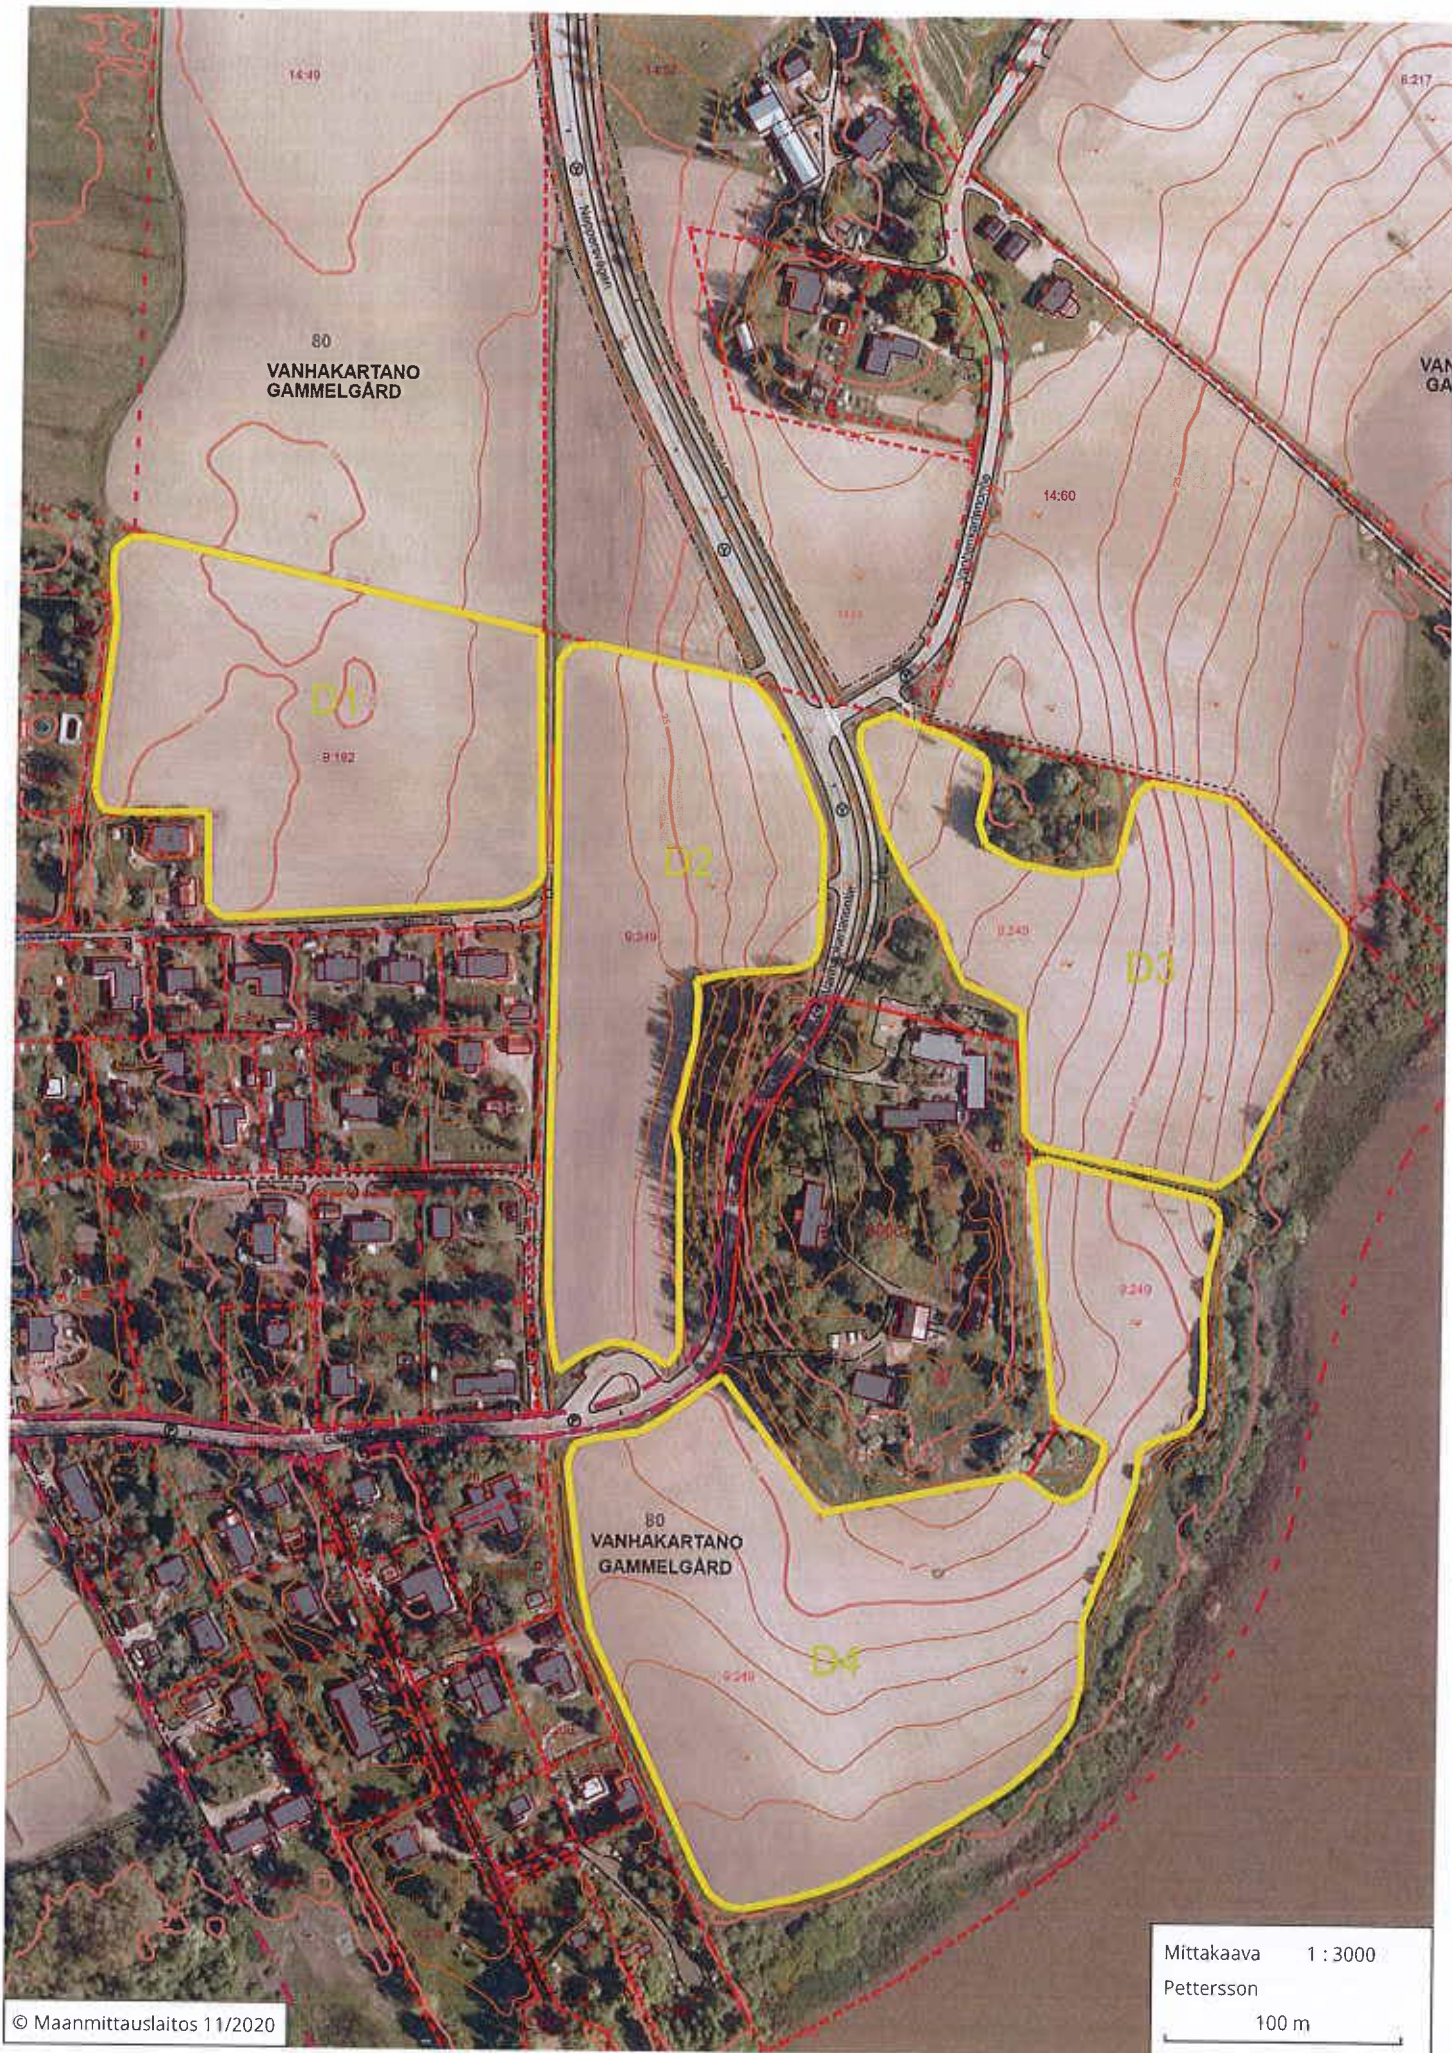

80
VANHAKARTANO
GAMMELGÅRD

D5

Työtila	Yleinen
Tasot	Hallinnolliset alueet ja suunnitelmat, Kiinteistöt, Korkeuskäyrät, Liikenneväylät, Rakennukset, Ortokartta 2020 MML (ilmakuva)
Mittakaava	1 : 1000
Päivämäärä	23.12.2020 11:17:56
Käyttäjätunnus	haataee

30 m





© Maanmittauslaitos 11/2020


Mittakaava 1:1500
Pettersson

50 m

CH

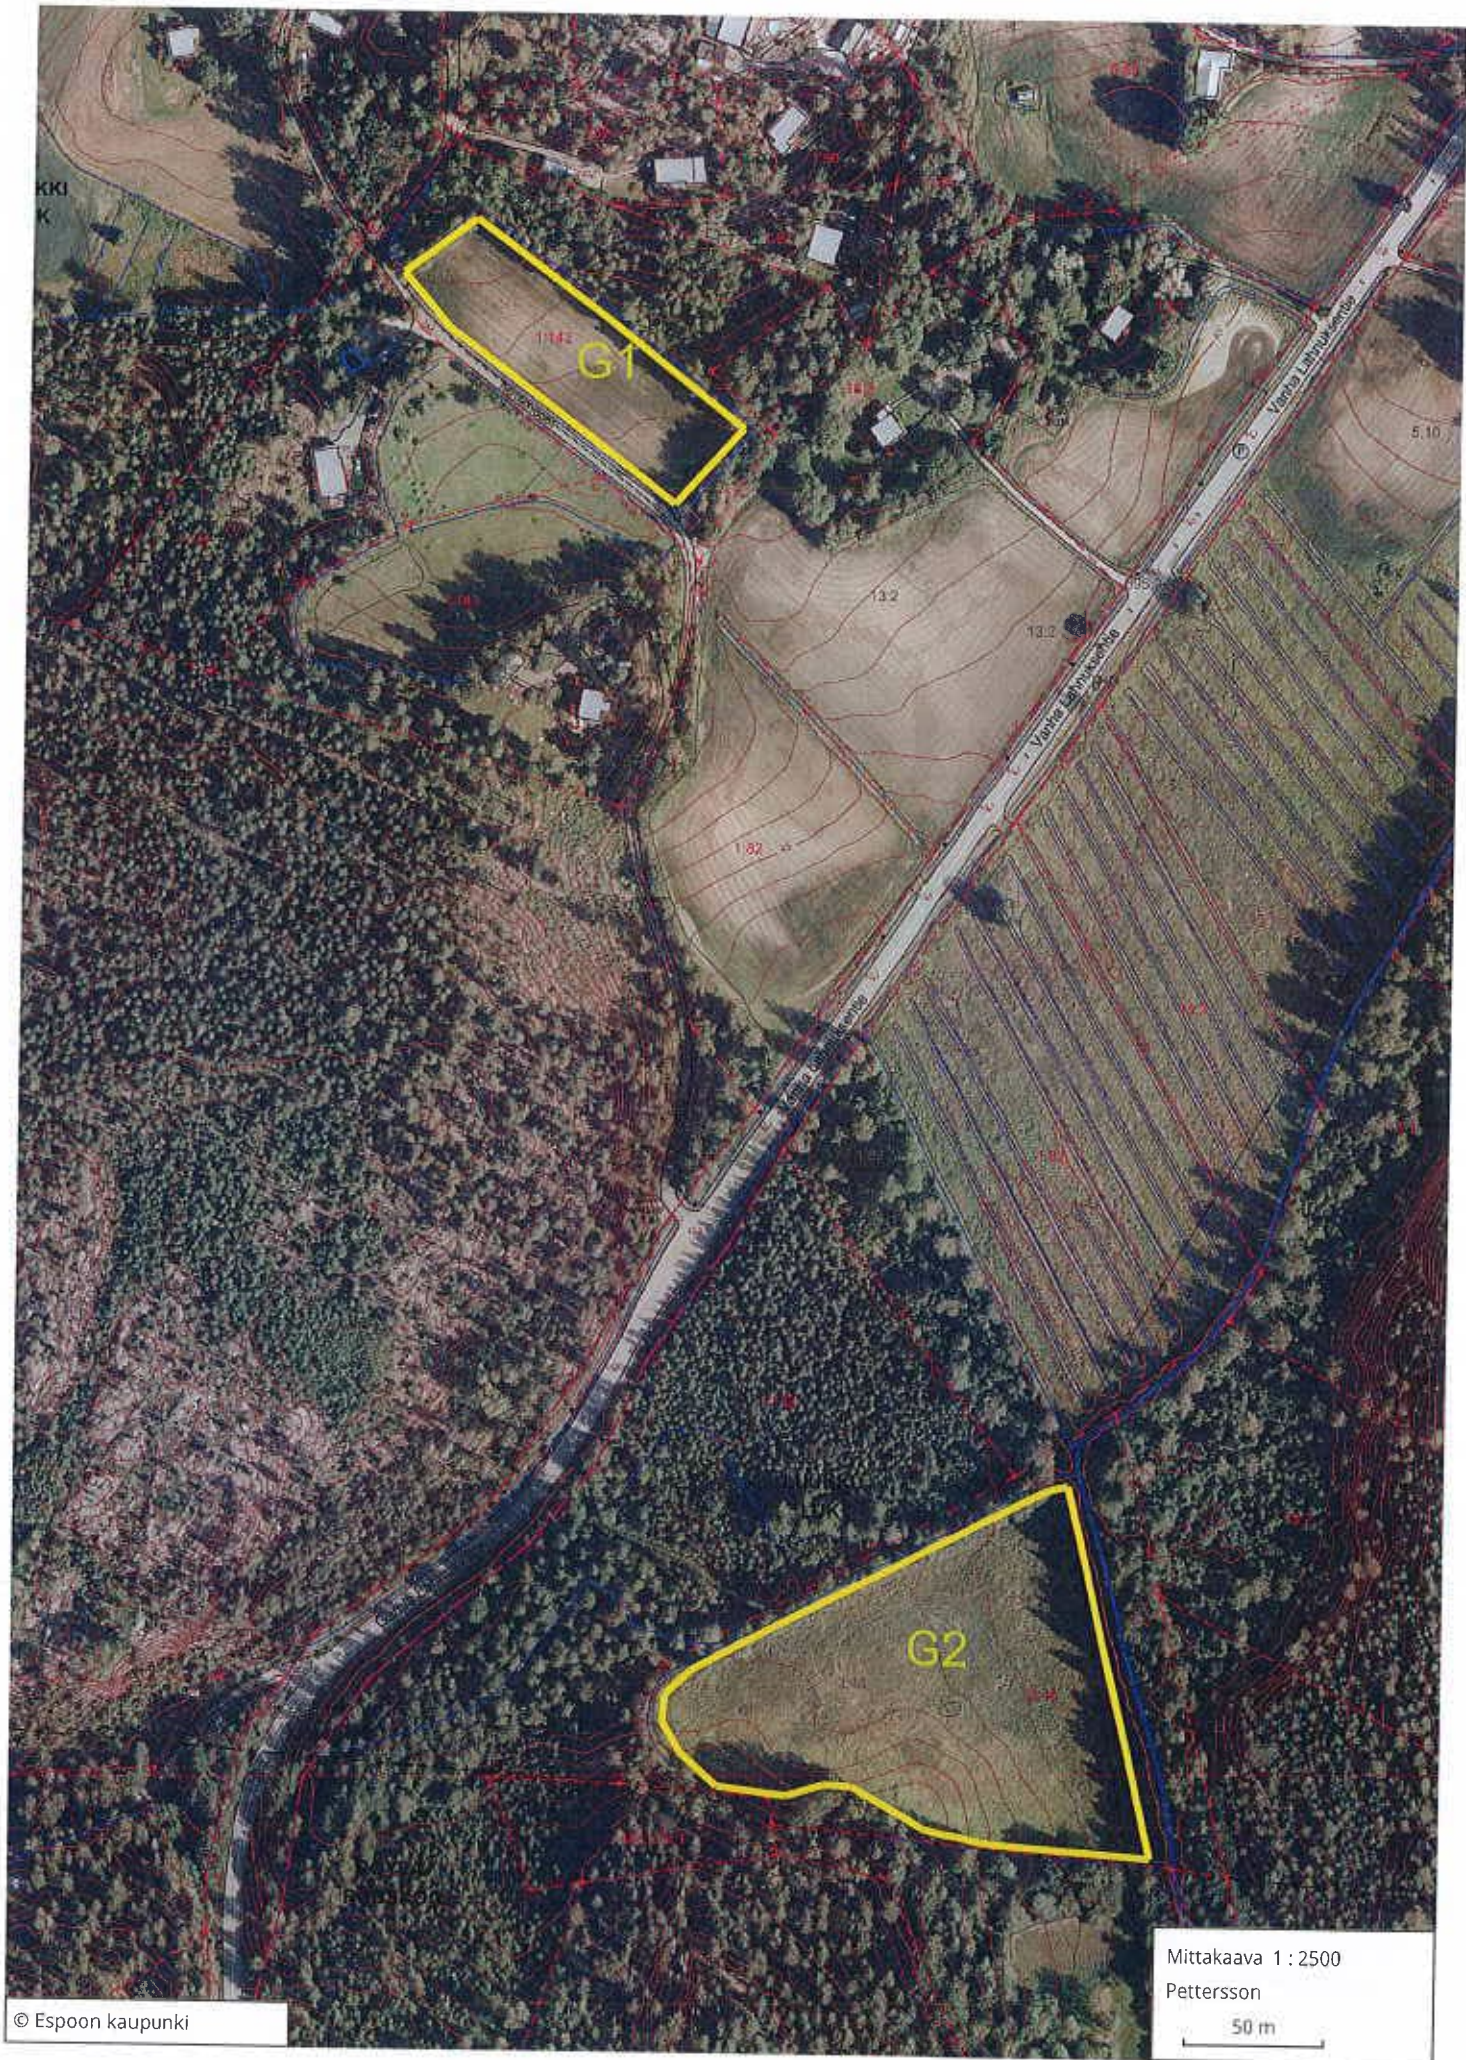

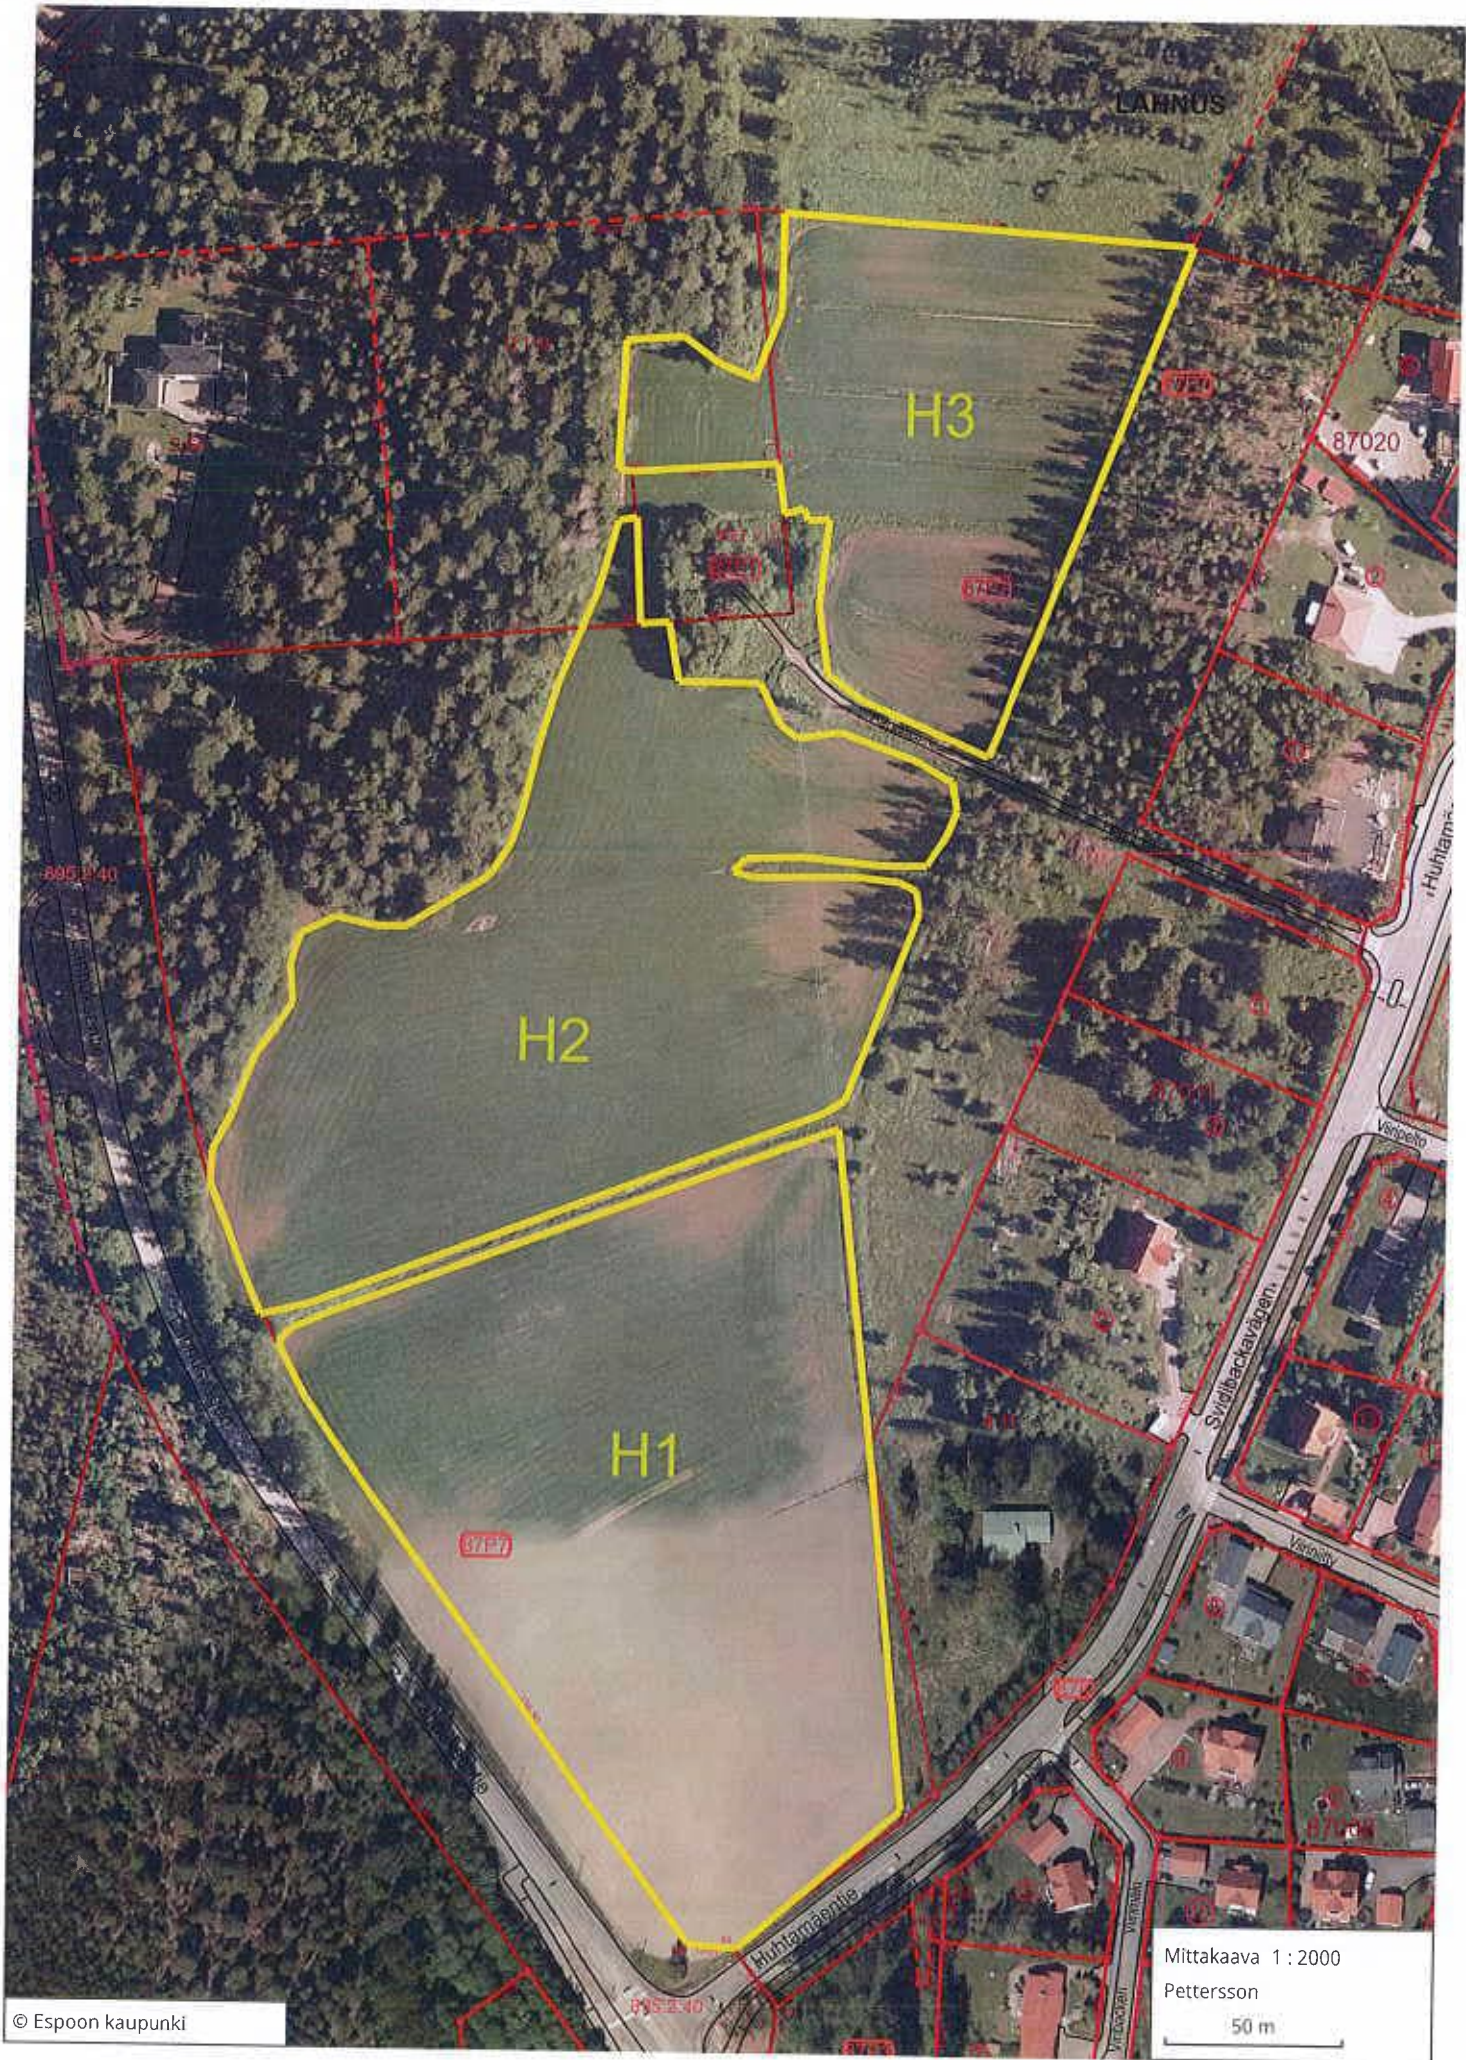

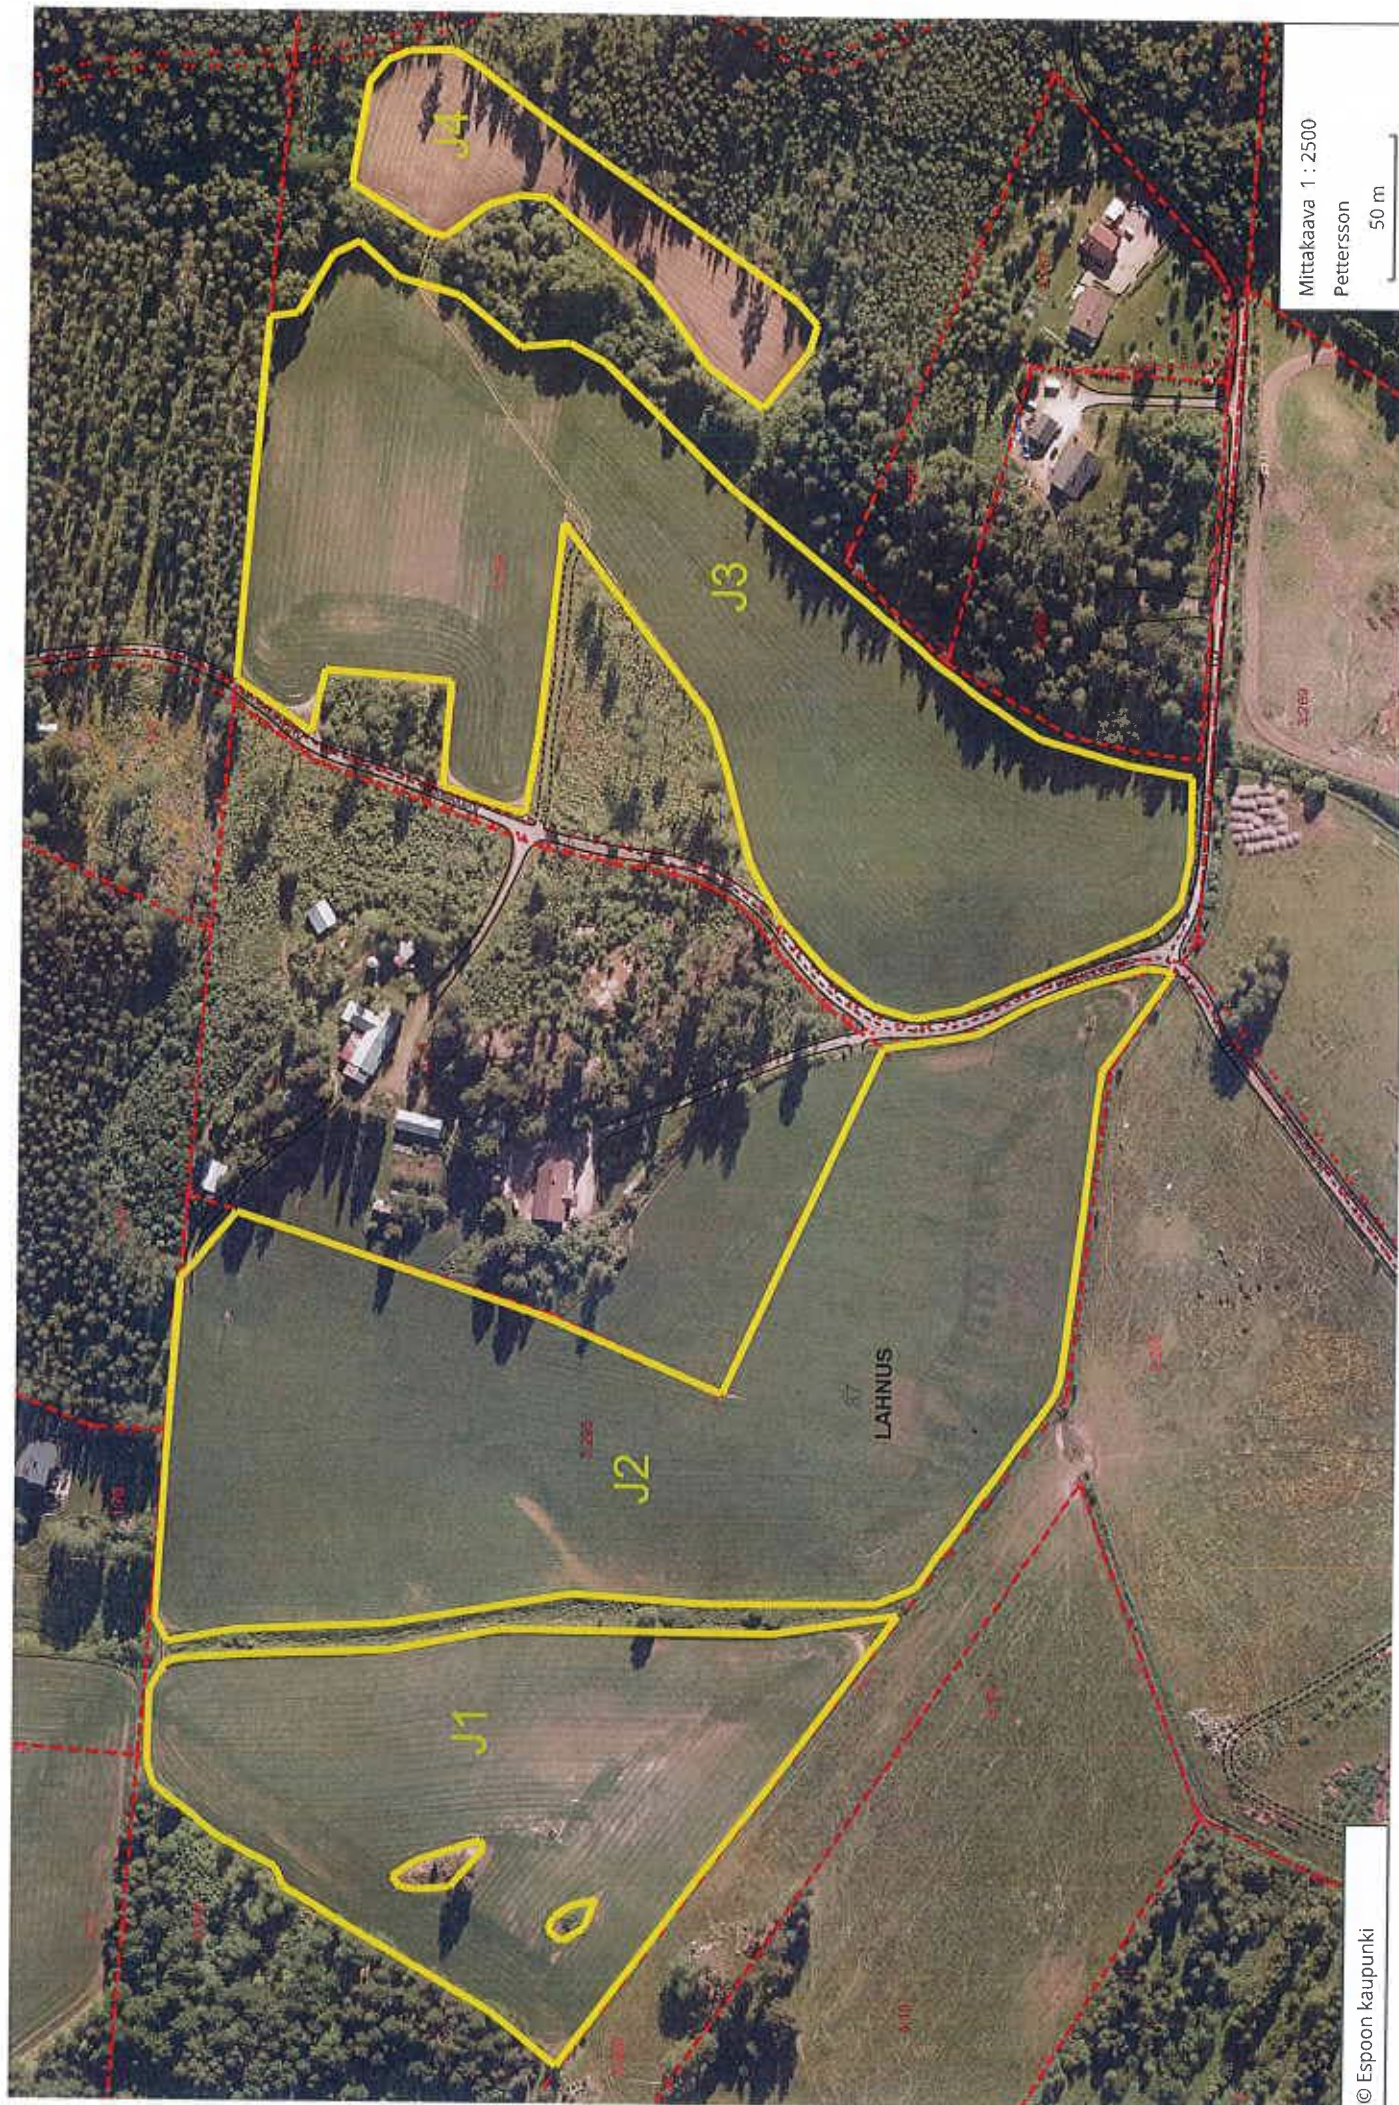

Mittakaava 1 : 2500

Pettersson

50 m

© Espoon kaupunki

