

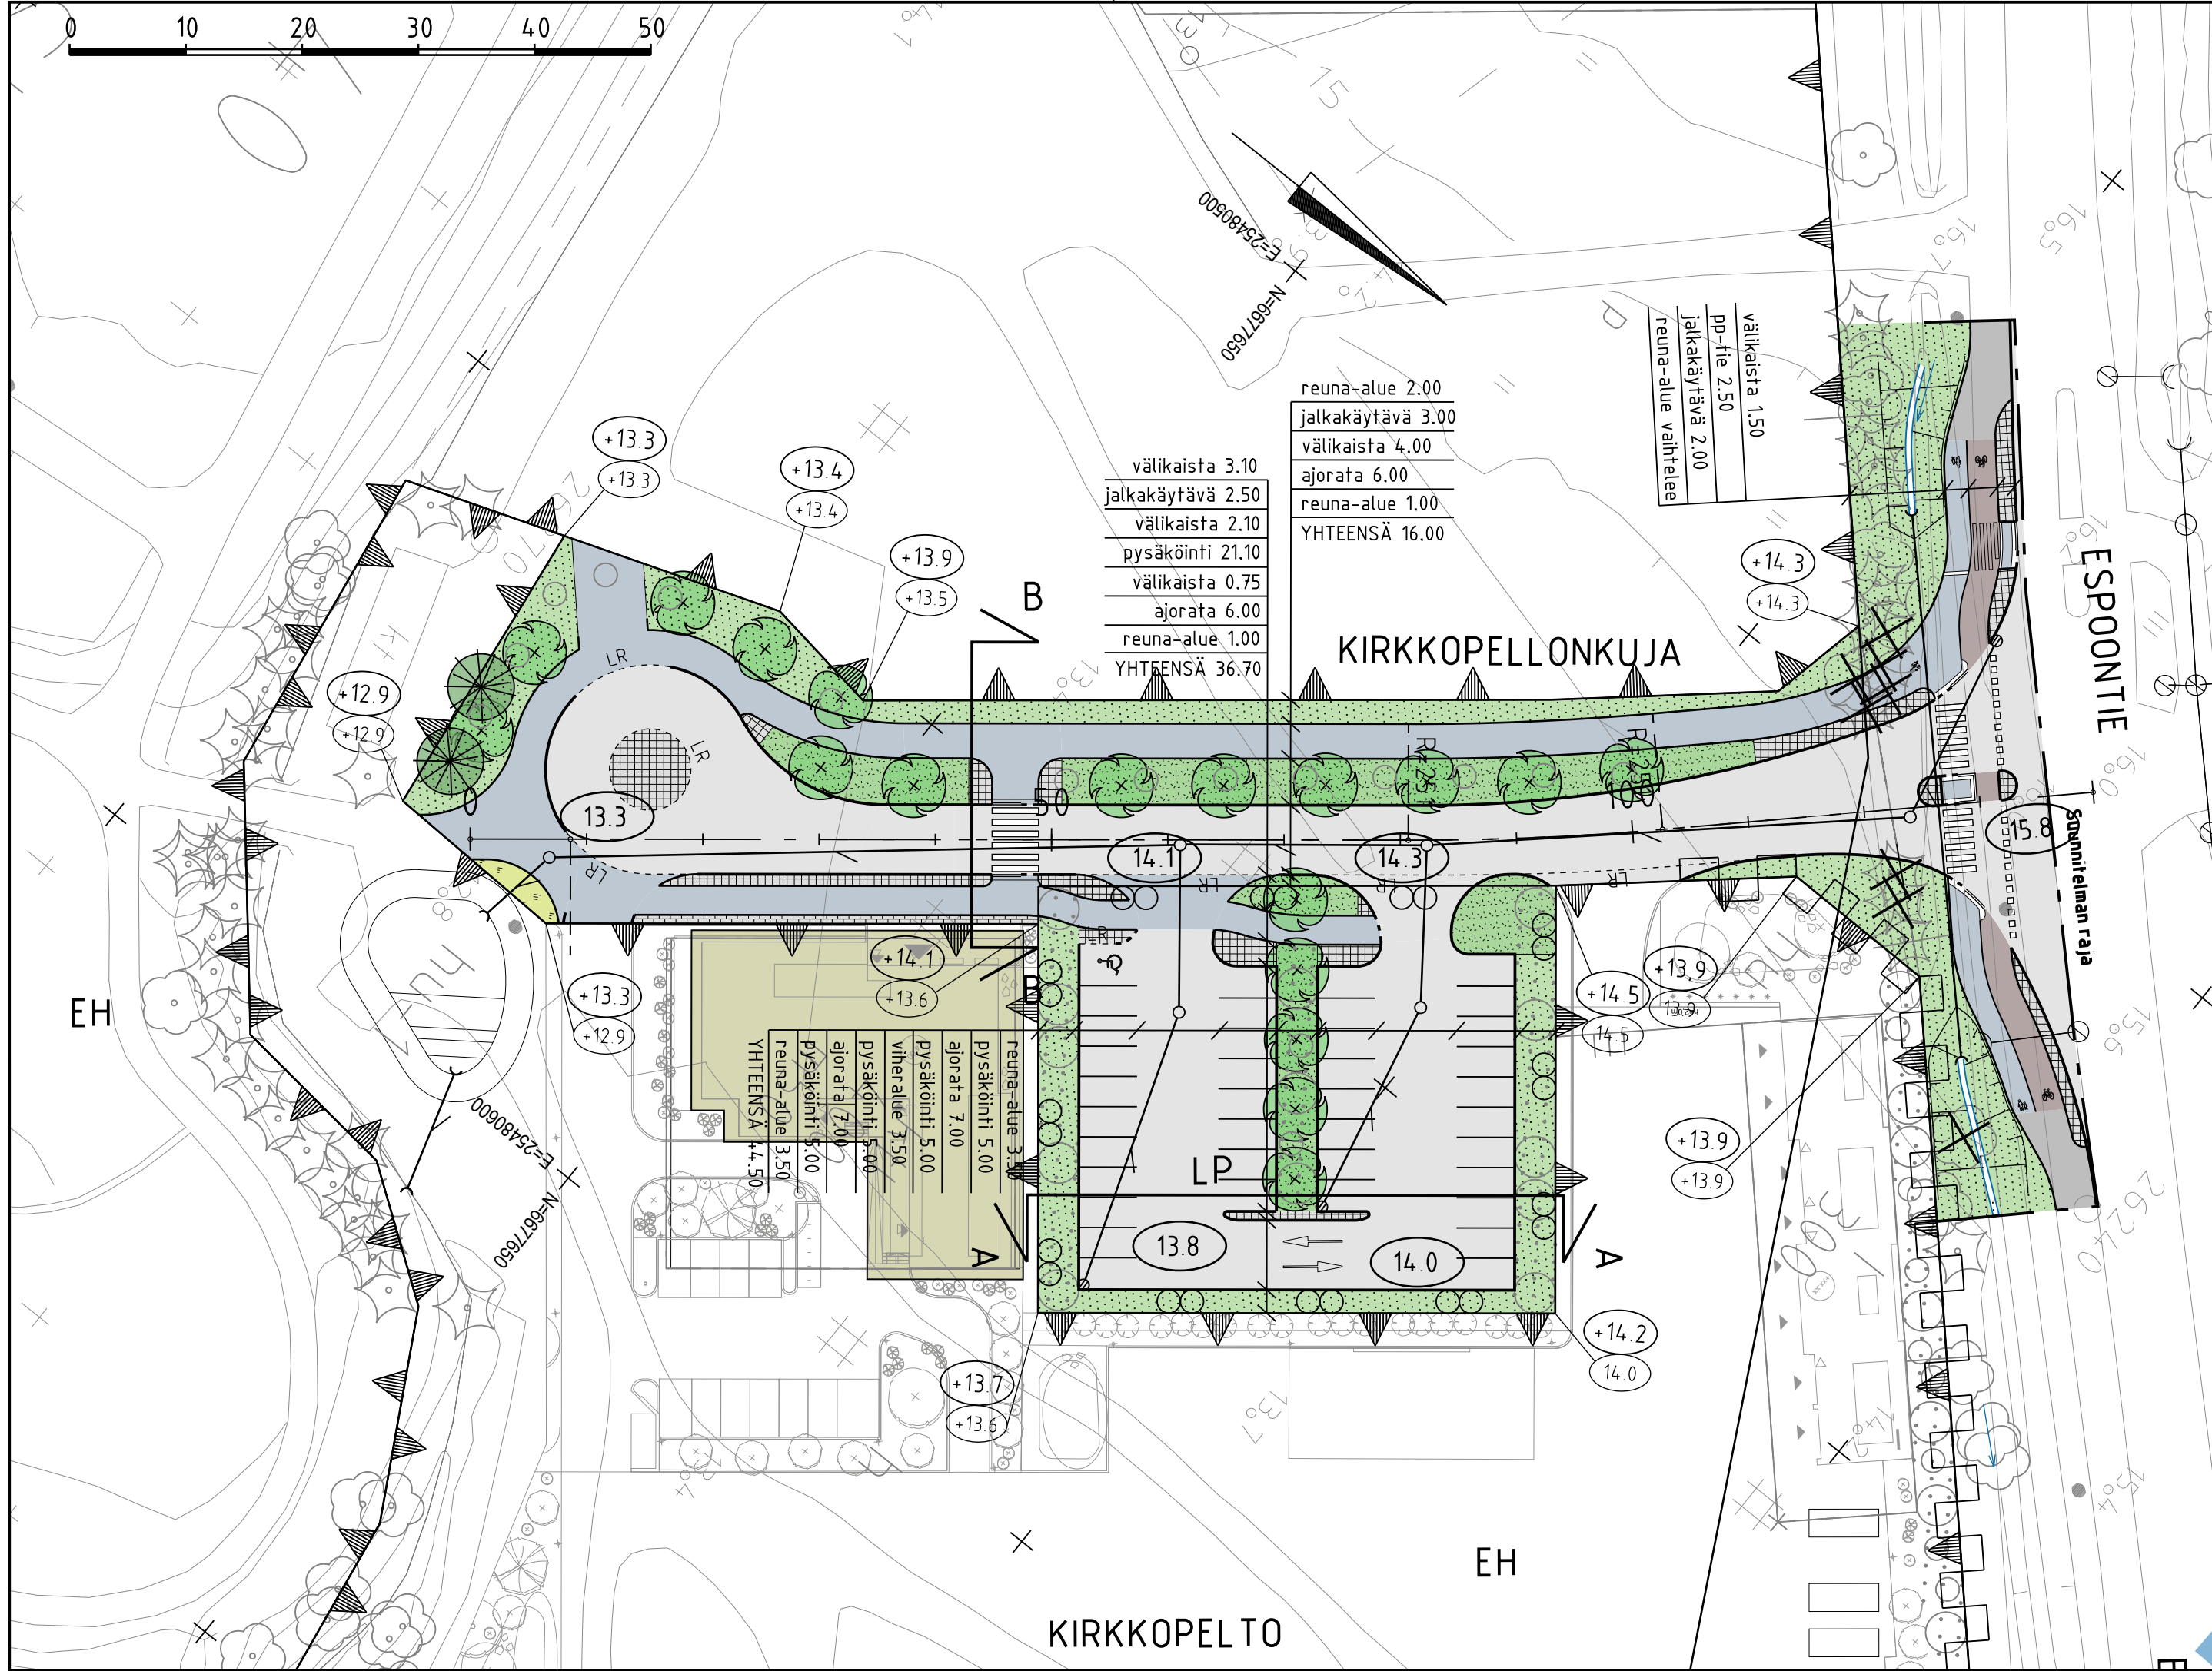


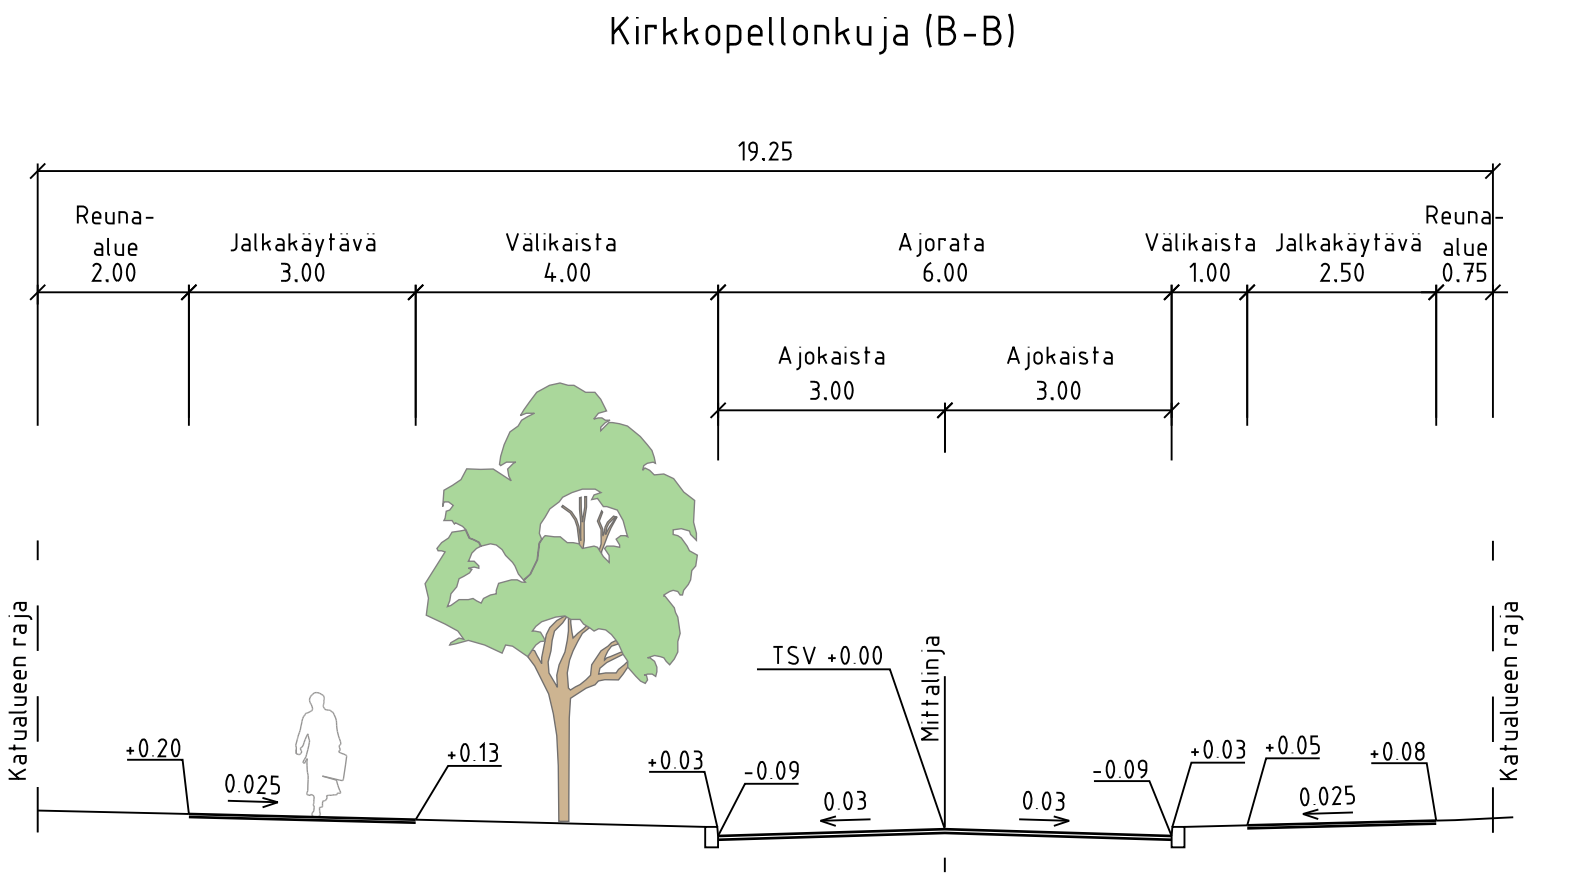

MERKINTÖJEN SELITYS

- ajorata, asfaltti
- jk+pp-tie / jk / pp-tie, asfaltti
- kiveys
- viheralue
- istutettava havu/ lehtipuu
- nykyinen havu/ lehtipuu
- poistettava havu/ lehtipuu
- suojatie
- suojatie ja pyörätien jatke

- reunatuki
- madallettu reunatuki
- luiskattu / upotettu reunatuki
- hulevesiviemäri, suunniteltu / rakennettu
- hulevesikaivo
- tarkastuskaivo
- likim. suunniteltu korkeusasema
- likim. suunniteltu maanpinnan korkeusasema
- likim. nykyinen maanpinnan korkeusasema
- kadut ja raitit valaistaan

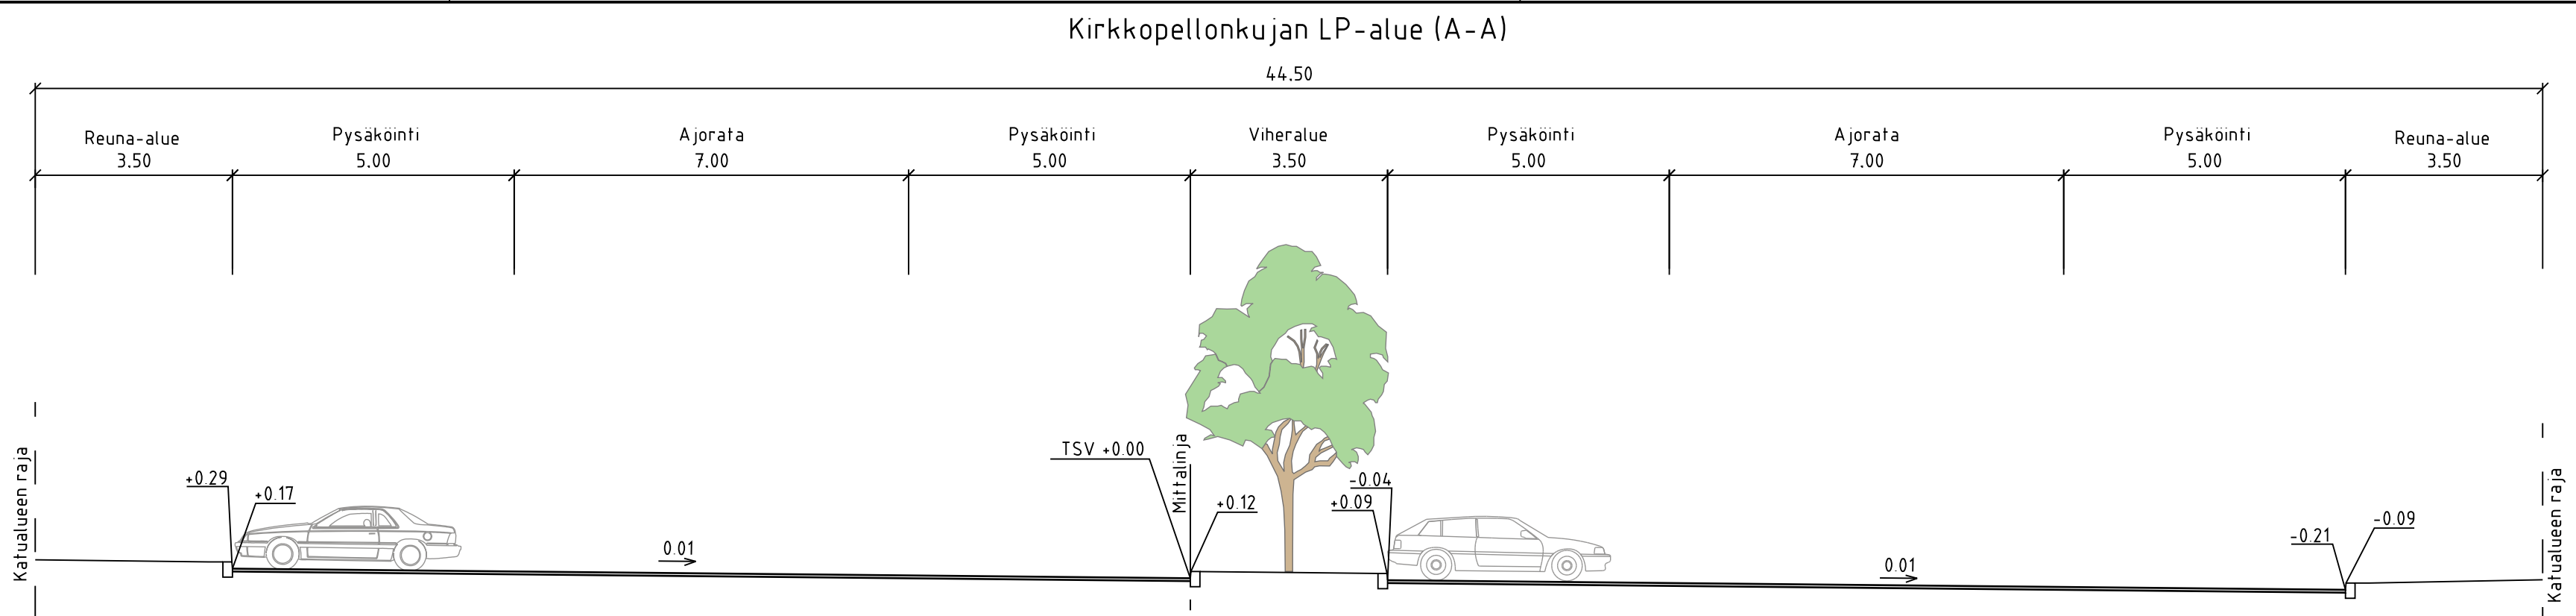

ESPOON KAUPUNKI KAUPUNKITEKNIKAN KESKUS		ESBO STAD STADSTEKNIKCENTRALEN		PÄIVY SUUNN TARK 17.11.2025 Peik Salonen	
ALUE KIRKKOVAÄRTINPUISTO		KAUP OSA 40 ESPOON KESKUS 47 MUURALA		HYV 17.11.2025 Heli Rautio	
NIMI KIRKKOPELLONKUJA, LP-ALUE JA ESPOONTIE		KLEHTY 19J		KODIN TÄR ETRS-GK25 KORKEUSJÄR N2000	
AIHE KATU		KATUSUUNNITELMA, TYYPIPOIKKILEIKKAUS		7759/007	
GT SUUNN TARK		GEOTEKNIIKKA- YKSIKÖ		RAMBOLL 14.11.2025	
				Elias Räsänen Madis Sisask	

