


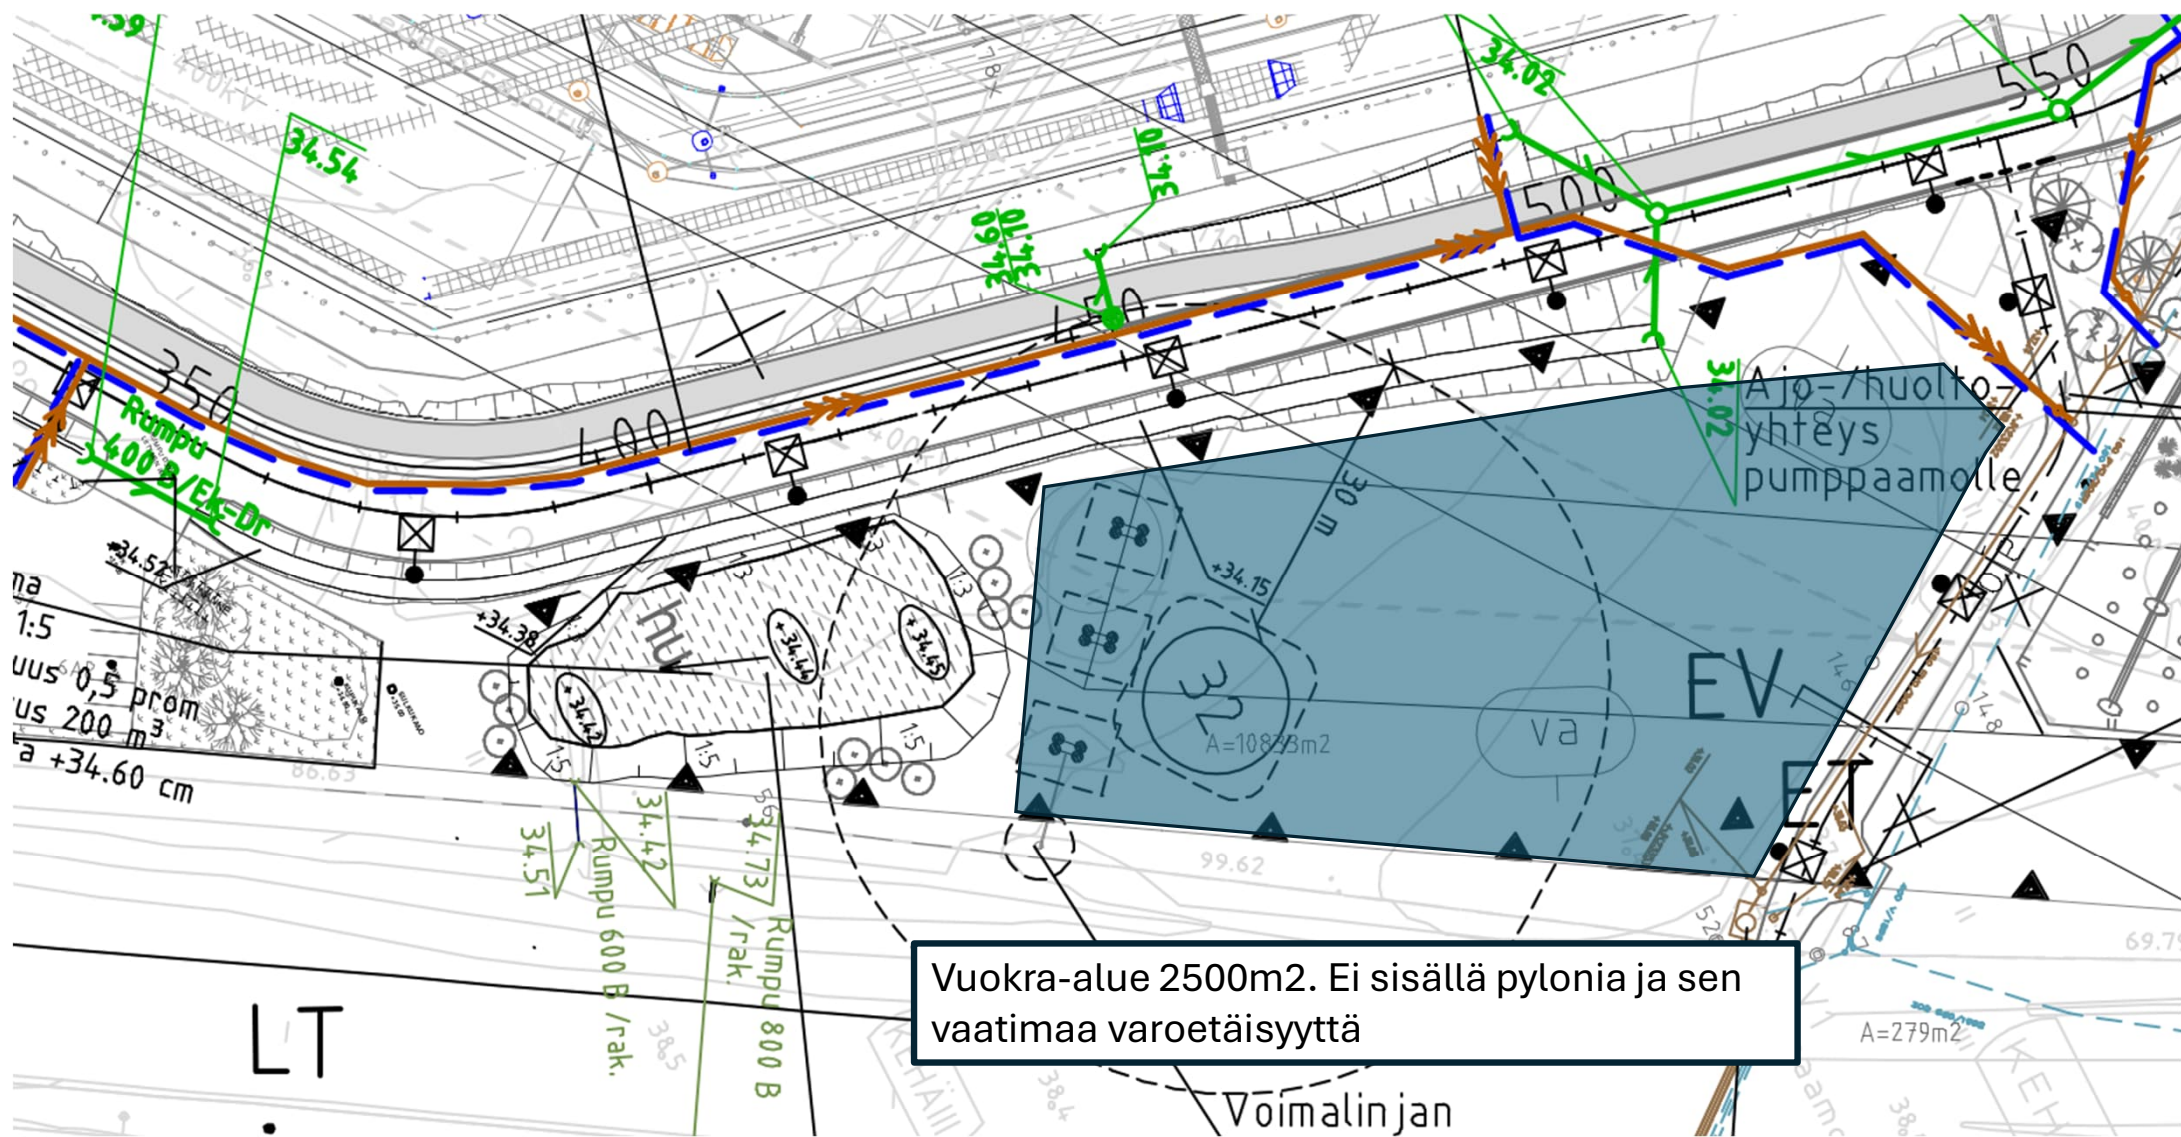

Vuokra-alue 2500m². Ei sisällä pylonia ja sen vaatimaa varoetäisyyttä